

### 03.- ENTÍNS (SANTO OURENTE)

Parroquia	Superficie		Total (Ha)	Población	Densidade (Hab/km2)	Núcleos	Densidade de núcleos
	Parroquia (km²)	Participación (%)					
Cando (San Tirso)	11,3	11,43	1130	979	86,64	17	1,50
Entíns (Santa María)	2,43	2,46	243	202	83,13	8	3,29
Entíns (Santo Ourense)	22,58	22,84	2258	935	41,41	31	1,37
Freixo de Sabardes, O (San Xoán)	10,95	11,08	1095	1163	106,21	17	1,55
Matasueiro (San Lourenzo)	4,99	5,05	499	258	51,70	8	1,60
Outeiro (San Cosme)	4,65	4,70	465	881	189,46	13	2,80
Outes (San Pedro)	15,13	15,30	1513	2088	138,00	22	1,45
Roo (San Xoán)	7,37	7,45	737	847	114,93	11	1,49
Tarás (San Xián)	2,92	2,95	292	370	126,71	7	2,40
Valadares (San Miguel)	16,55	16,74	1655	520	31,42	14	0,85
<b>MEDIA MUNICIPAL</b>	<b>98,87</b>	<b>100</b>	<b>9887</b>	<b>8243</b>	<b>83,37</b>	<b>148</b>	<b>1,50</b>

Localízase ao norte do concello, lindando ao nordés co Concello de Negreira e ao noroeste co de Mazaricos. Dentro do termo municipal faino ao sueste con San Tirso de Cando, ao sur con Santa María de Entíns, ao sudoeste con San Pedro de Outes e ao oeste con San Lourenzo de Matasueiro.

As coutas mais altas danse na zona norte cadrando co Alto de Albariza (496 m) e Monteagudo (484 m), que descenden de maneira accidentada e con pendente acusada cara o río Tines e o río Donas. No seu descenso cara o mar, son numerosos os regatos que van aportando auga a eles, sobre todo nas zonas mais altas.

É a parroquia mais grande do concello con 22,58 Km<sup>2</sup>, así como aquela con maior número de entidades de poboación, 31 núcleos, que se reparten de maneira desigual con un predominio na zona sur e centro, cadrando as zonas mais despoboadas aquelas situadas nas coutas mais altas.

Dúas son as estradas principais, a CP-5604 e a CP-4502, que partindo do núcleo de O Areal, percorren a parroquia de norte a sur, enlazando con diversas pistas de carácter municipal, que crían un entramado viario, que dá servizo a todos os núcleos. É precisamente ao longo da primeira onde nos atopamos con un maior número de vivendas, creando un continuo que vai desde O Cotro ate a Costiña, pasando por Canizos, Seara, O Cruceiro, Vousacoba, A Esfarrapa e A Poza.

A soma de poboación destes supoñen o 33 % do total (309 Hab.), o que nos dá unha idea da dispersión existente, onde o núcleo mais poboado é Banzas con 107 Hab.e os menos Buíste e Mourelos con 5 Hab.

Existen dúas zonas onde existe un predominio dos pastizais e prados, que cadran coas mais chás da parroquia, como son as que van de Banzas a O Vilar e a outra na zona sur cadrando coas Brañas do Cotro.

Atopámonos con varias tipoloxías: a espallada con alternancia da vivenda moderna e a tradicional de pedra, vinculadas ás vías de comunicación, como son o caso Ousesende ou Sacido. Por outro lado temos a concentrada tradicional de vivendas dispostas de dúas maneiras. Unha lineal e outra onde as disposición é mais agrupada, chegando en algúns casos a compartir muros en medianeira.

Os núcleos mais importantes localízanse lixeiramente ao sur do centro do concello e mais concretamente os que van de O Cruceiro a Canizos, sendo aquí onde nos atopamos coa Igrexa Parroquial e cemiterio, o campo da festa, unha pista polideportiva, así como numerosas Capela.

PARROQUIA:	NÚCLEO:
ENTÍNS (SANTO OURENTE)	AREAL, O
	03.01

**DATOS do NÚCLEO:**

- HABITANTES Núcleo: 24

- SITUACIÓN

Localízase ao nordés do concello e da sur parroquia, nas proximidades dos núcleos de Serra de Outes ao sur, Boel ao oeste, Os Muíños e O Cotro ao nordés, Portela e Fontelos ao nordés, O Vilar ao leste e Entíns ao sueste.

- TOPOGRAFÍA

Nunha zona abondo chá, entre o río Tines ao oeste e un regato ao este.

- ORIENTACIÓN Leste - Oeste.

- ESTRUCTURA VIARIA (Tipo e estado dos camiños)

Integrada principalmente por unha estrada provincial, a CP-5604, en bo estado, tanto polo seu firme como pola súa sinalización que enlaza con un pista municipal en peor estado.

- TIPOLOXÍA e OBSERVACIÓNS

Núcleo espallado con predominio da vivenda moderna ou tipo "chalet", localizadas ao longo da CP-5604.

- CULTIVOS	1ª FRANXA (interior a 50 m)	Pequenas hortas, árbores froiteiras e vides.
	2ª FRANXA (50 m a 250 m)	Pastos.
	3ª FRANXA (250 m ou máis)	Monte alto (pinos, eucaliptos e carballos)
OBSERVACIÓNS:		

**EDIFICACIÓNS:**

- Nº de VIVENDAS Tradicional: 0 Moderna: 19

- ESTADO de CONSERVACIÓN A vivenda tradicional atópase en diferentes estados de conservación.

- TIPOLOXÍA/ALTURA

Casa rural de pedra con estrutura de B+I, muros de cachotería, excepto os marcos de portas e xanelas, e nalgúns casos os esquinais, que son de sillería de granito. Cuberta a dúas augas con acabado de tella curva sobre entramado de madeira, que se estende sobre os anexos nas máis antigas. Vivenda nova con estrutura de planta baixa ou B+I, con muros de ladrillo lucidos con morteiro de cemento e pintados de cores claras. Cuberta a dúas e catro augas con acabado a partir de tella curva.

- Nº de CONST. AUXILIARES Tradicional: 0 Moderna: 23

- TIPOLOXÍA E ESTADO DE CONSERVACIÓN

Alpendre de pedra con estrutura de planta baixa, muros de cachotería e aberto nun dos seus frontes, con pequenas aberturas nos laterais para a ventilación. Cuberta a dúas augas a partir de tella curva sobre entramado de madeira, sendo de viguetas de formigón, nas reformadas. Cobertizos de ladrillo ou bloque con cuberta a dúas augas a partir de pranchas de fibrocemento.

- HÓRREOS Tradicional: 0 Moderno: 0

- EDIFICACIÓNS NON RESIDENCIAIS

Agropecuarias	
Non agropecuarias	

**EQUIPAMENTOS e ESPACIOS LIBRES:**

TIPO	DENOMINACIÓN	TITUL.	S. EQ.	S. PARC.
SCL	Protección Civil	Munic.	1.393 m <sup>2</sup>	

**SERVICIOS URBANÍSTICOS:**

SERVICIO	TIPO
Abast. Auga	Abastecemento
Saneamento	Saneamento
Electricidade	Si
Alum. Público	Si
Telefonía	Si
Rec. Lixos	Si
Transporte	Escolar/Público

**USOS:**

INDUSTRIAL:

HOTELEIRO:

COMERCIAL:


OUTROS:

**CRITERIOS de DELIMITACIÓN:**

Tomouse como primeiro criterio para a delimitación de núcleo rural tradicional, o de ter unha mínima de dúas vivendas tradicionais, que tal como reflexa a ficha, e a fotografía aérea, non cumpre, ante o cal non se delimita.





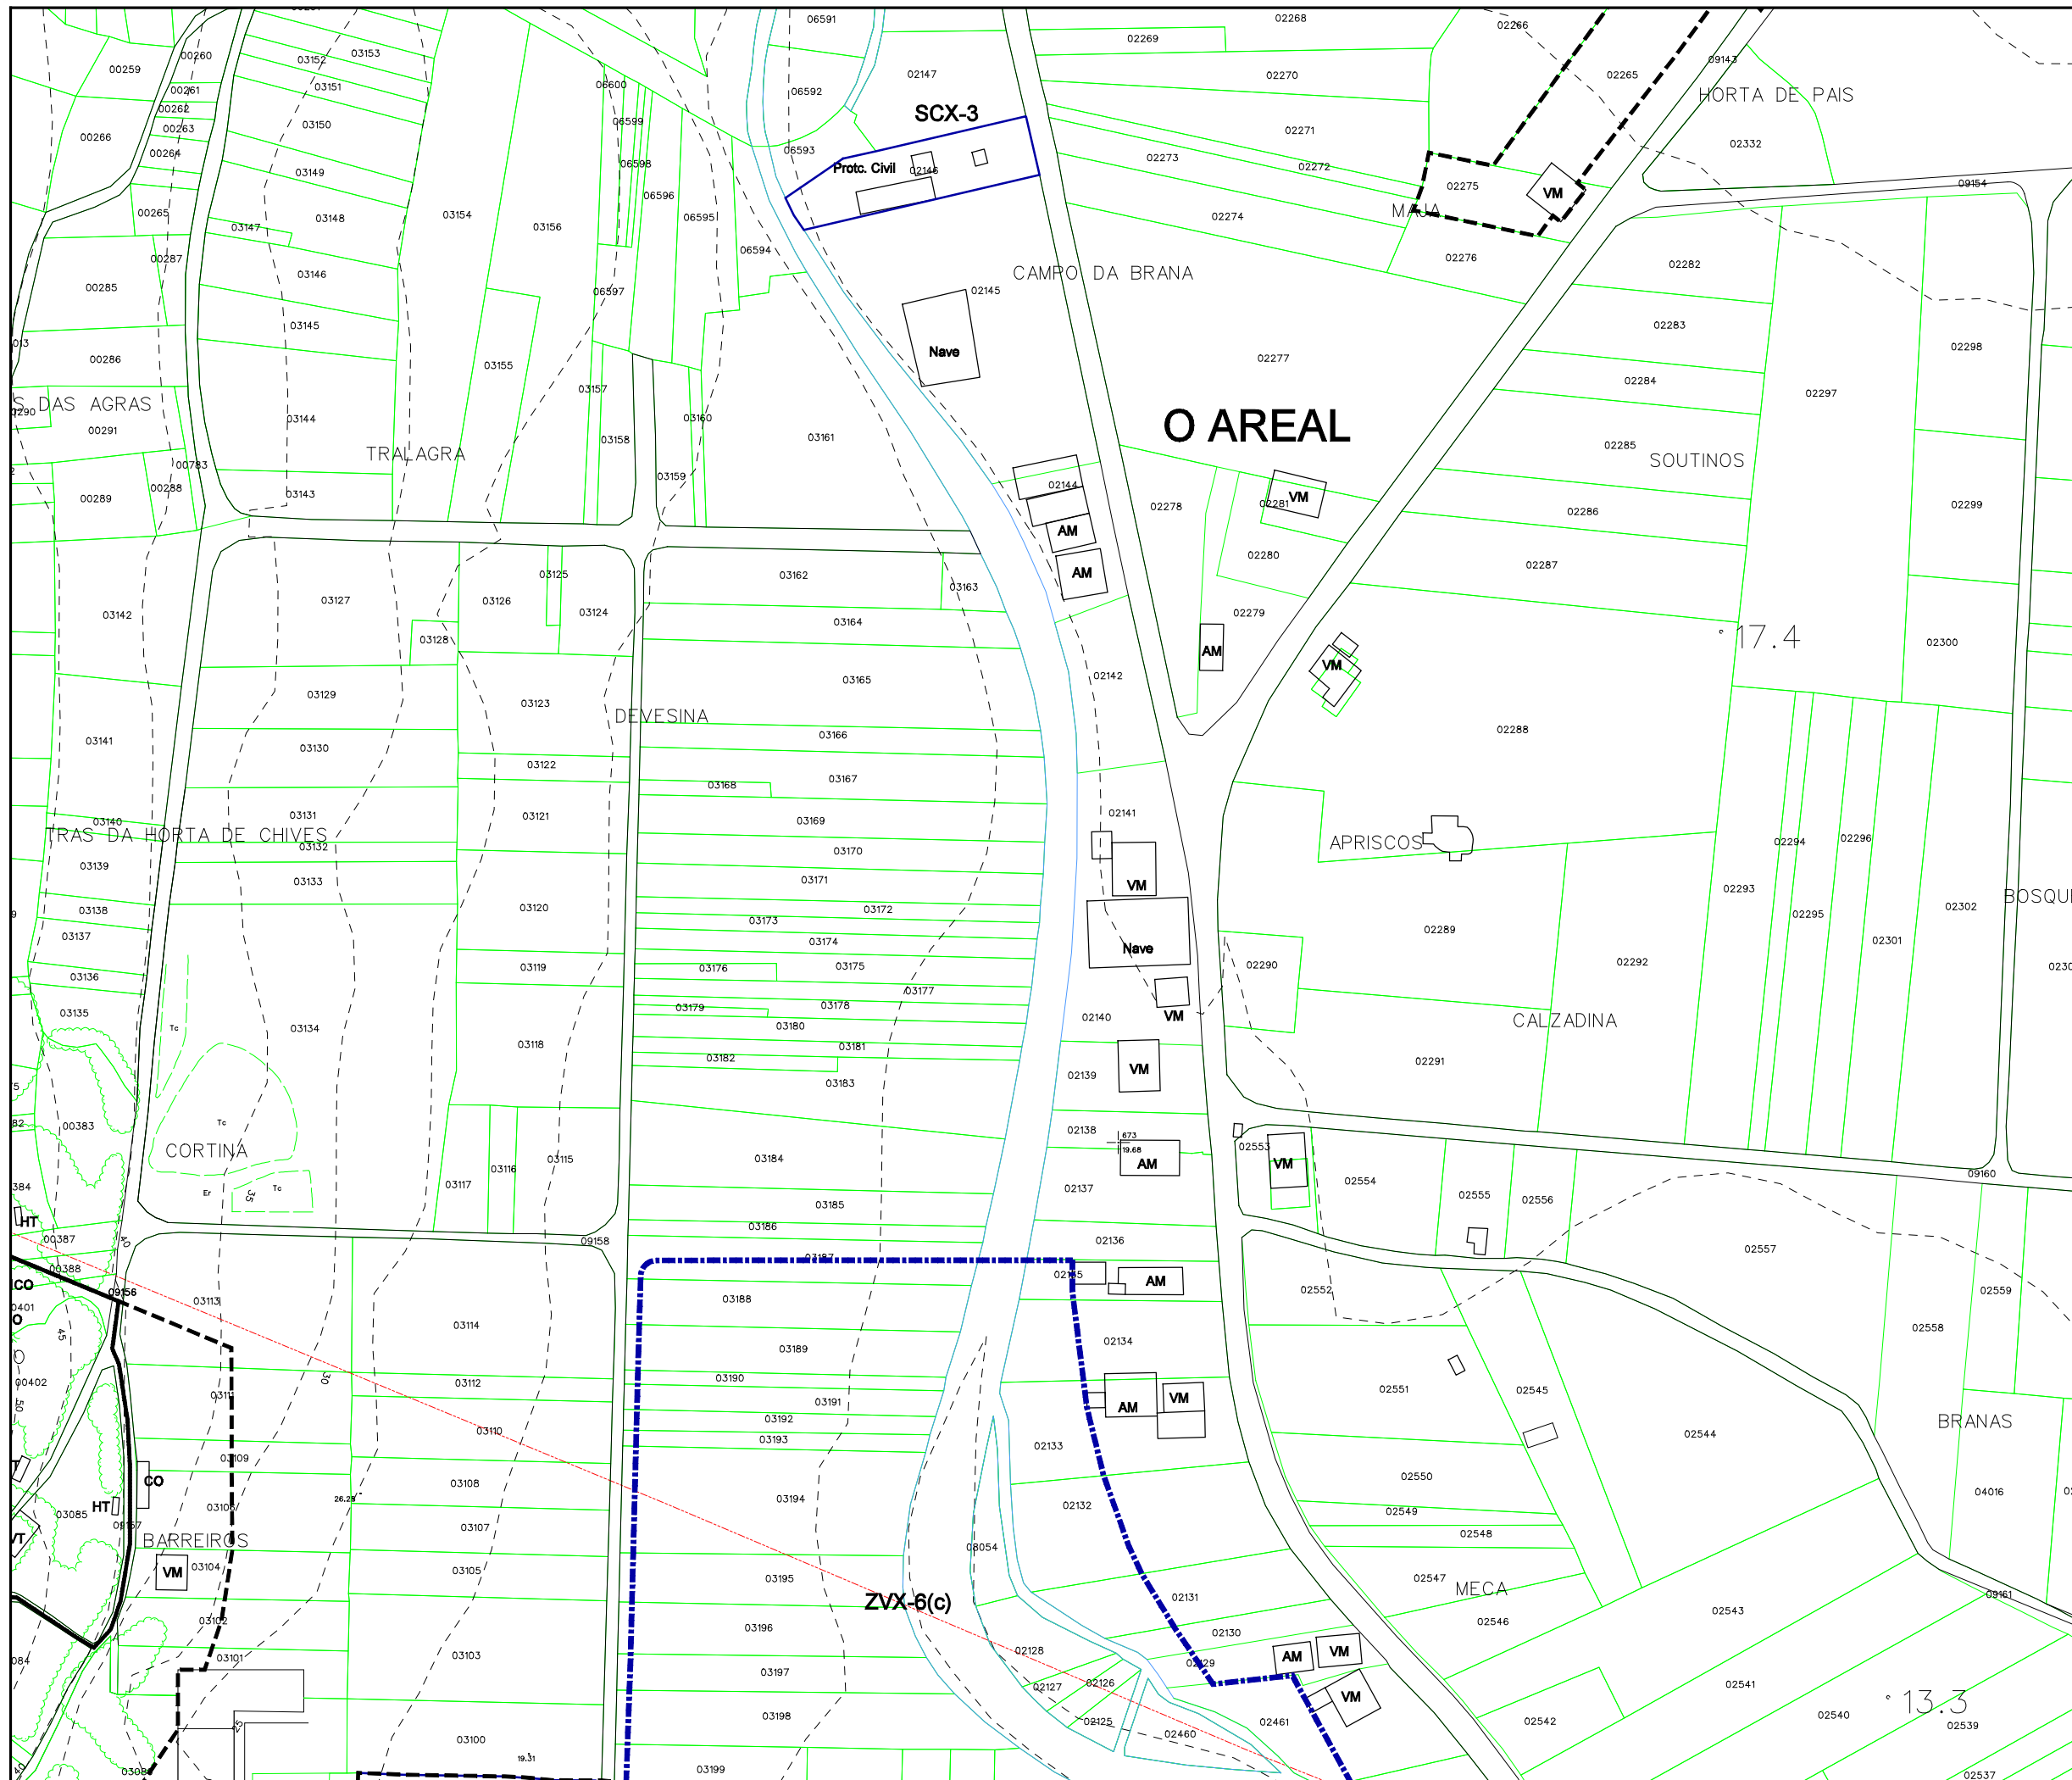

Parroquia:	ENTÍNS (Santo Ourente)	Fecha:	DECEMBRO 2010
Núcleo:	O AREAL	Escala:	1:2000
		Número:	03.01

<b>LENDA</b>	
	NÚCLEO RURAL TRADICIONAL
	ÁREA DE EXPANSIÓN

VR	Vivenda en ruínas	CO	Cuberto
VT	Vivenda tradicional	HT	Hórreo tradicional
VM	Vivenda moderna	HM	Hórreo moderno
AT	Alpendre tradicional	R	Ruína
AM	Alpendre moderno	N	Nave

EQUIPAMENTOS E ESPACIOS LIBRES		
S. Local	S. Xeral	Tipo
ELL-nº	ELX-nº	ESPACIOS LIBRES
ZVL-nº	ZVX-nº	ZONAS VERDES
ADL-nº	ADX-nº	ADMINISTRATIVO
CEL-nº	CEX-nº	CEMITERIO
DPL-nº	DPX-nº	DEPORTIVO
DCL-nº	DCX-nº	DOCENTE
REL-nº	REX-nº	RELIXIOSO
RCL-nº	RCX-nº	CONXUNTO PARROQUIAL
SAL-nº	SAX-nº	SANITARIO - ASISTENCIAL
SRL-nº	SRX-nº	SERVICIOS URBANISTICOS
SCL-nº	SCX-nº	SOCIO - CULTURAL
		LÍMITE DE EQUIP./ ESPACIO LIBRE

CATÁLOGO		
Arquitec.	Arqueoló.	Tipo
AR-nº		ARQUITECTURA RELIXIOSA
CR-nº		CRUCEIROS E PETOS
AC-nº		ARQUITECTURA CIVIL
CP-nº		CONSTRUCCIÓN POPULARES
OC-nº		OBRA CIVIL
	GA-nº	XACEMENTO ARQUEOLÓXICO
		PROTEC. ELEMENTO CATALOGADO
		ÁREA DE RESPECTO

**PLAN XERAL DE ORDENACIÓN MUNICIPAL**  
DOCUMENTO DE APROBACIÓN DEFINITIVA

MODELO DE ASENTAMENTO POBOACIONAL

Concello de Outes

O Equipo Redactor:

Estudio Técnico Galego, S.A.



PARROQUIA:	NÚCLEO:			
ENTÍNS (SANTO OURENTE)	BANZAS	03.02		
<b>DATOS do NÚCLEO:</b>				
- HABITANTES	Núcleo: 107			
- SITUACIÓN				
Localízase ao nordés do concello e norte da parroquia, nas proximidades dos núcleos de Guende e Valeixo ao sur e O Vilar ao sueste.				
- TOPOGRAFÍA				
Na vertente sueste de Albariza, de pendente moderada nas coutas mais altas e mais accidentada segundo descendemos cara o río Donas.				
- ORIENTACIÓN	Norte - Sur.			
- ESTRUCTURA VIARIA (Tipo e estado dos camiños)				
Integrada principalmente por unha estrada provincial, a CP-5604, en bo estado, tanto polo seu firme como pola súa sinalización que enlaza con un pista municipal en peor estado.				
- TIPOLOXÍA e OBSERVACIÓNS				
Núcleo espallado integrado por varios grupos de vivendas, que se comunican entre si, criando un complexo entramado viario.				
- CULTIVOS	1ª FRANXA (interior a 50 m)	Pequenas hortas, árbores froiteiras e vides.		
	2ª FRANXA (50 m a 250 m)	Pastos.		
	3ª FRANXA (250 m ou máis)	Monte alto (pinos, eucaliptos e carballos)		
OBSERVACIÓNS:				
<b>EDIFICACIÓNS:</b>				
- Nº de VIVENDAS	Tradicional: 35	Moderna: 9		
- ESTADO de CONSERVACIÓN	A vivenda tradicional atópase en diferentes estados de conservación.			
- TIPOLOXÍA/ALTURA				
Casa rural de pedra con estrutura de B+I, muros de cachotería, excepto os marcos de portas e xanelas, e nalgúns casos os esquinais, que son de sillería de granito. Cuberta a dúas augas con acabado de tella curva sobre entramado de madeira, que se estende sobre os anexos nas máis antigas. Vivenda nova con estrutura de planta baixa ou B+I, con muros de ladrillo lucidos con morteiro de cemento e pintados de cores claras. Cuberta a dúas e catro augas con acabado a partir de tella curva.				
- Nº de CONST. AUXILIARES	Tradicional: 22	Moderna: 35		
- TIPOLOXÍA E ESTADO DE CONSERVACIÓN				
Alpendre de pedra con estrutura de planta baixa, muros de cachotería e aberto nun dos seus frontes, con pequenas aberturas nos laterais para a ventilación. Cuberta a dúas augas a partir de tella curva sobre entramado de madeira, sendo de viguetas de formigón, nas reformadas. Cobertizos de ladrillo ou bloque con cuberta a dúas augas a partir de pranchas de fibrocemento.				
- HÓRREOS	Tradicional: 10	Moderno: 8		
- EDIFICACIÓNS NON RESIDENCIAIS				
Agropecuarias				
Non agropecuarias				
<b>EQUIPAMENTOS e ESPACIOS LIBRES:</b>				
TIPO	DENOMINACIÓN	TITUL.	S. EQ.	S. PARC.
DEP	Pista polideportiva	Munic.	442m <sup>2</sup>	
<b>SERVICIOS URBANÍSTICOS:</b>				
SERVICIO	TIPO			
Abast. Auga	Traída veciñal			
Saneamento	Pozo negro			
Electricidade	Si			
Alum. Público	Si			
Telefonía	Si			
Rec. Lixos	Si			
Transporte	Escolar/Público			
<b>USOS:</b>				
INDUSTRIAL:				
HOTELEIRO:				
COMERCIAL:				
OUTROS:				


**CRITERIOS de DELIMITACIÓN:**

Tomouse un primeiro criterio onde o número de vivendas sexa maior ou igual a dúas, a partir das cales, e seguindo as pautas que se sinalan no artigo 13 da Lei 9/2002, de 30 de decembro, de ordenación urbanística e protección do medio rural de Galicia, se creou unha primeira poligonal que pecha as edificacións tradicionais seguindo o parcelario e as pegadas físicas existentes, e como máximo a 50 metros de ditas edificacións, de modo que o ámbito delimitado presente unha consolidación pola edificación de, alomenos, o 50%, pasando a formar o que podemos denominar como núcleo rural tradicional, sendo dous os grupos de vivendas que cumpren esta s primeiras premisas.

A partir desta e como máximo a 200 metros lineais da mesma, creouse outra poligonal que tenta englobar ao resto de edificacións, que delimitará o área de expansión de dito núcleo, regularizando o contorno e dando continuidade entre as áreas delimitadas.





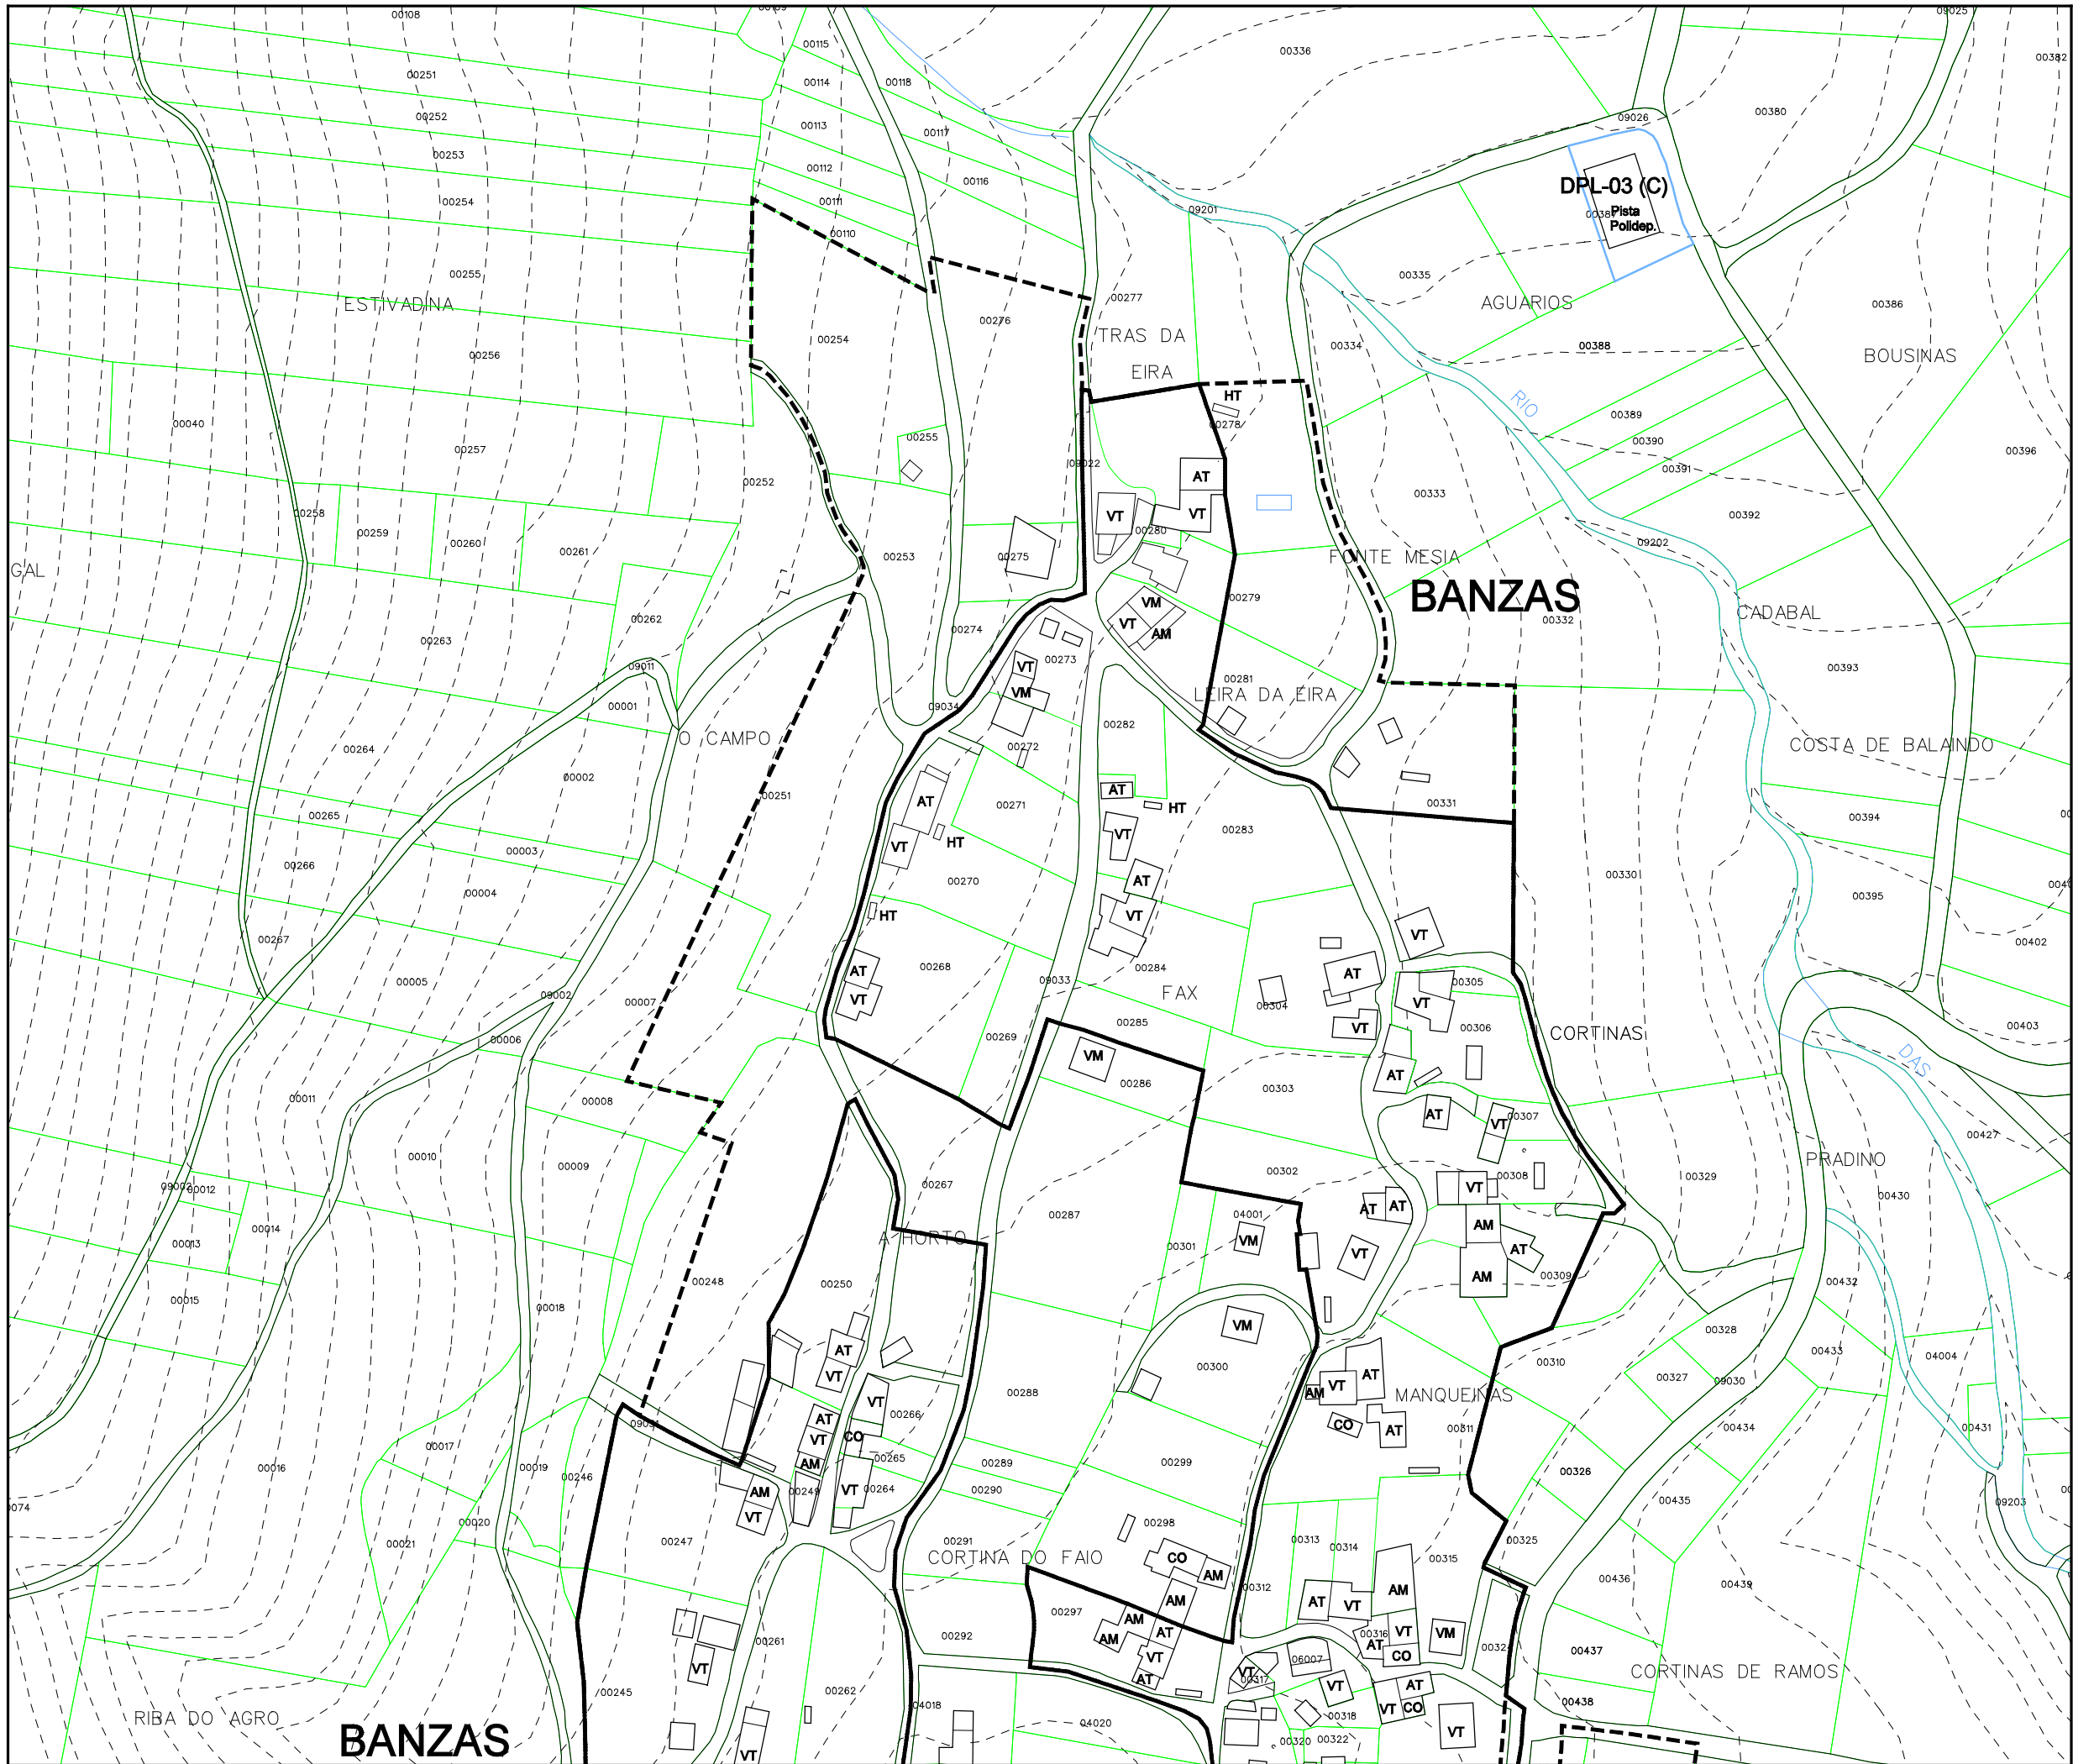

Parroquia:	ENTÍNS (Santo Ourente)	Fecha:	DECEMBRO 2010
		Escala:	1:2000
Nócleo:	BANZAS	Número:	03.02a

<b>LENDA</b>	
	NÚCLEO RURAL TRADICIONAL
	ÁREA DE EXPANSIÓN

VR	Vivenda en ruínas	CO	Cuberto
VT	Vivenda tradicional	HT	Hórreo tradicional
VM	Vivenda moderna	HM	Hórreo moderno
AT	Alpendre tradicional	R	Ruína
AM	Alpendre moderno	N	Nave

EQUIPAMENTOS E ESPACIOS LIBRES		
S. Local	S. Xeral	Tipo
ELL-nº	ELX-nº	ESPACIOS LIBRES
ZVL-nº	ZVX-nº	ZONAS VERDES
ADL-nº	ADX-nº	ADMINISTRATIVO
CEL-nº	CEX-nº	CEMITERIO
DPL-nº	DPX-nº	DEPORTIVO
DCL-nº	DCX-nº	DOCENTE
REL-nº	REX-nº	RELIXIOSO
RCL-nº	RCX-nº	CONXUNTO PARROQUIAL
SAL-nº	SAX-nº	SANITARIO - ASISTENCIAL
SRL-nº	SRX-nº	SERVICIOS URBANISTICOS
SCL-nº	SCX-nº	SOCIO - CULTURAL
		LÍMITE DE EQUIP./ ESPACIO LIBRE

CATÁLOGO		
Arquitec.	Arqueoló.	Tipo
AR-nº		ARQUITECTURA RELIXIOSA
CR-nº		CRUCEIROS E PETOS
AC-nº		ARQUITECTURA CIVIL
CP-nº		CONSTRUCCIÓN POPULARES
OC-nº		OBRA CIVIL
	GA-nº	XACEMENTO ARQUEOLÓXICO
		PROTEC. ELEMENTO CATALOGADO
		ÁREA DE RESPECTO

**PLAN XERAL DE ORDENACIÓN MUNICIPAL**  
DOCUMENTO DE APROBACIÓN DEFINITIVA


MODELO DE ASENTAMENTO POBOACIONAL

Concello de Ourense

O Equipo Redactor:

Estudio Técnico Galego, S.A.



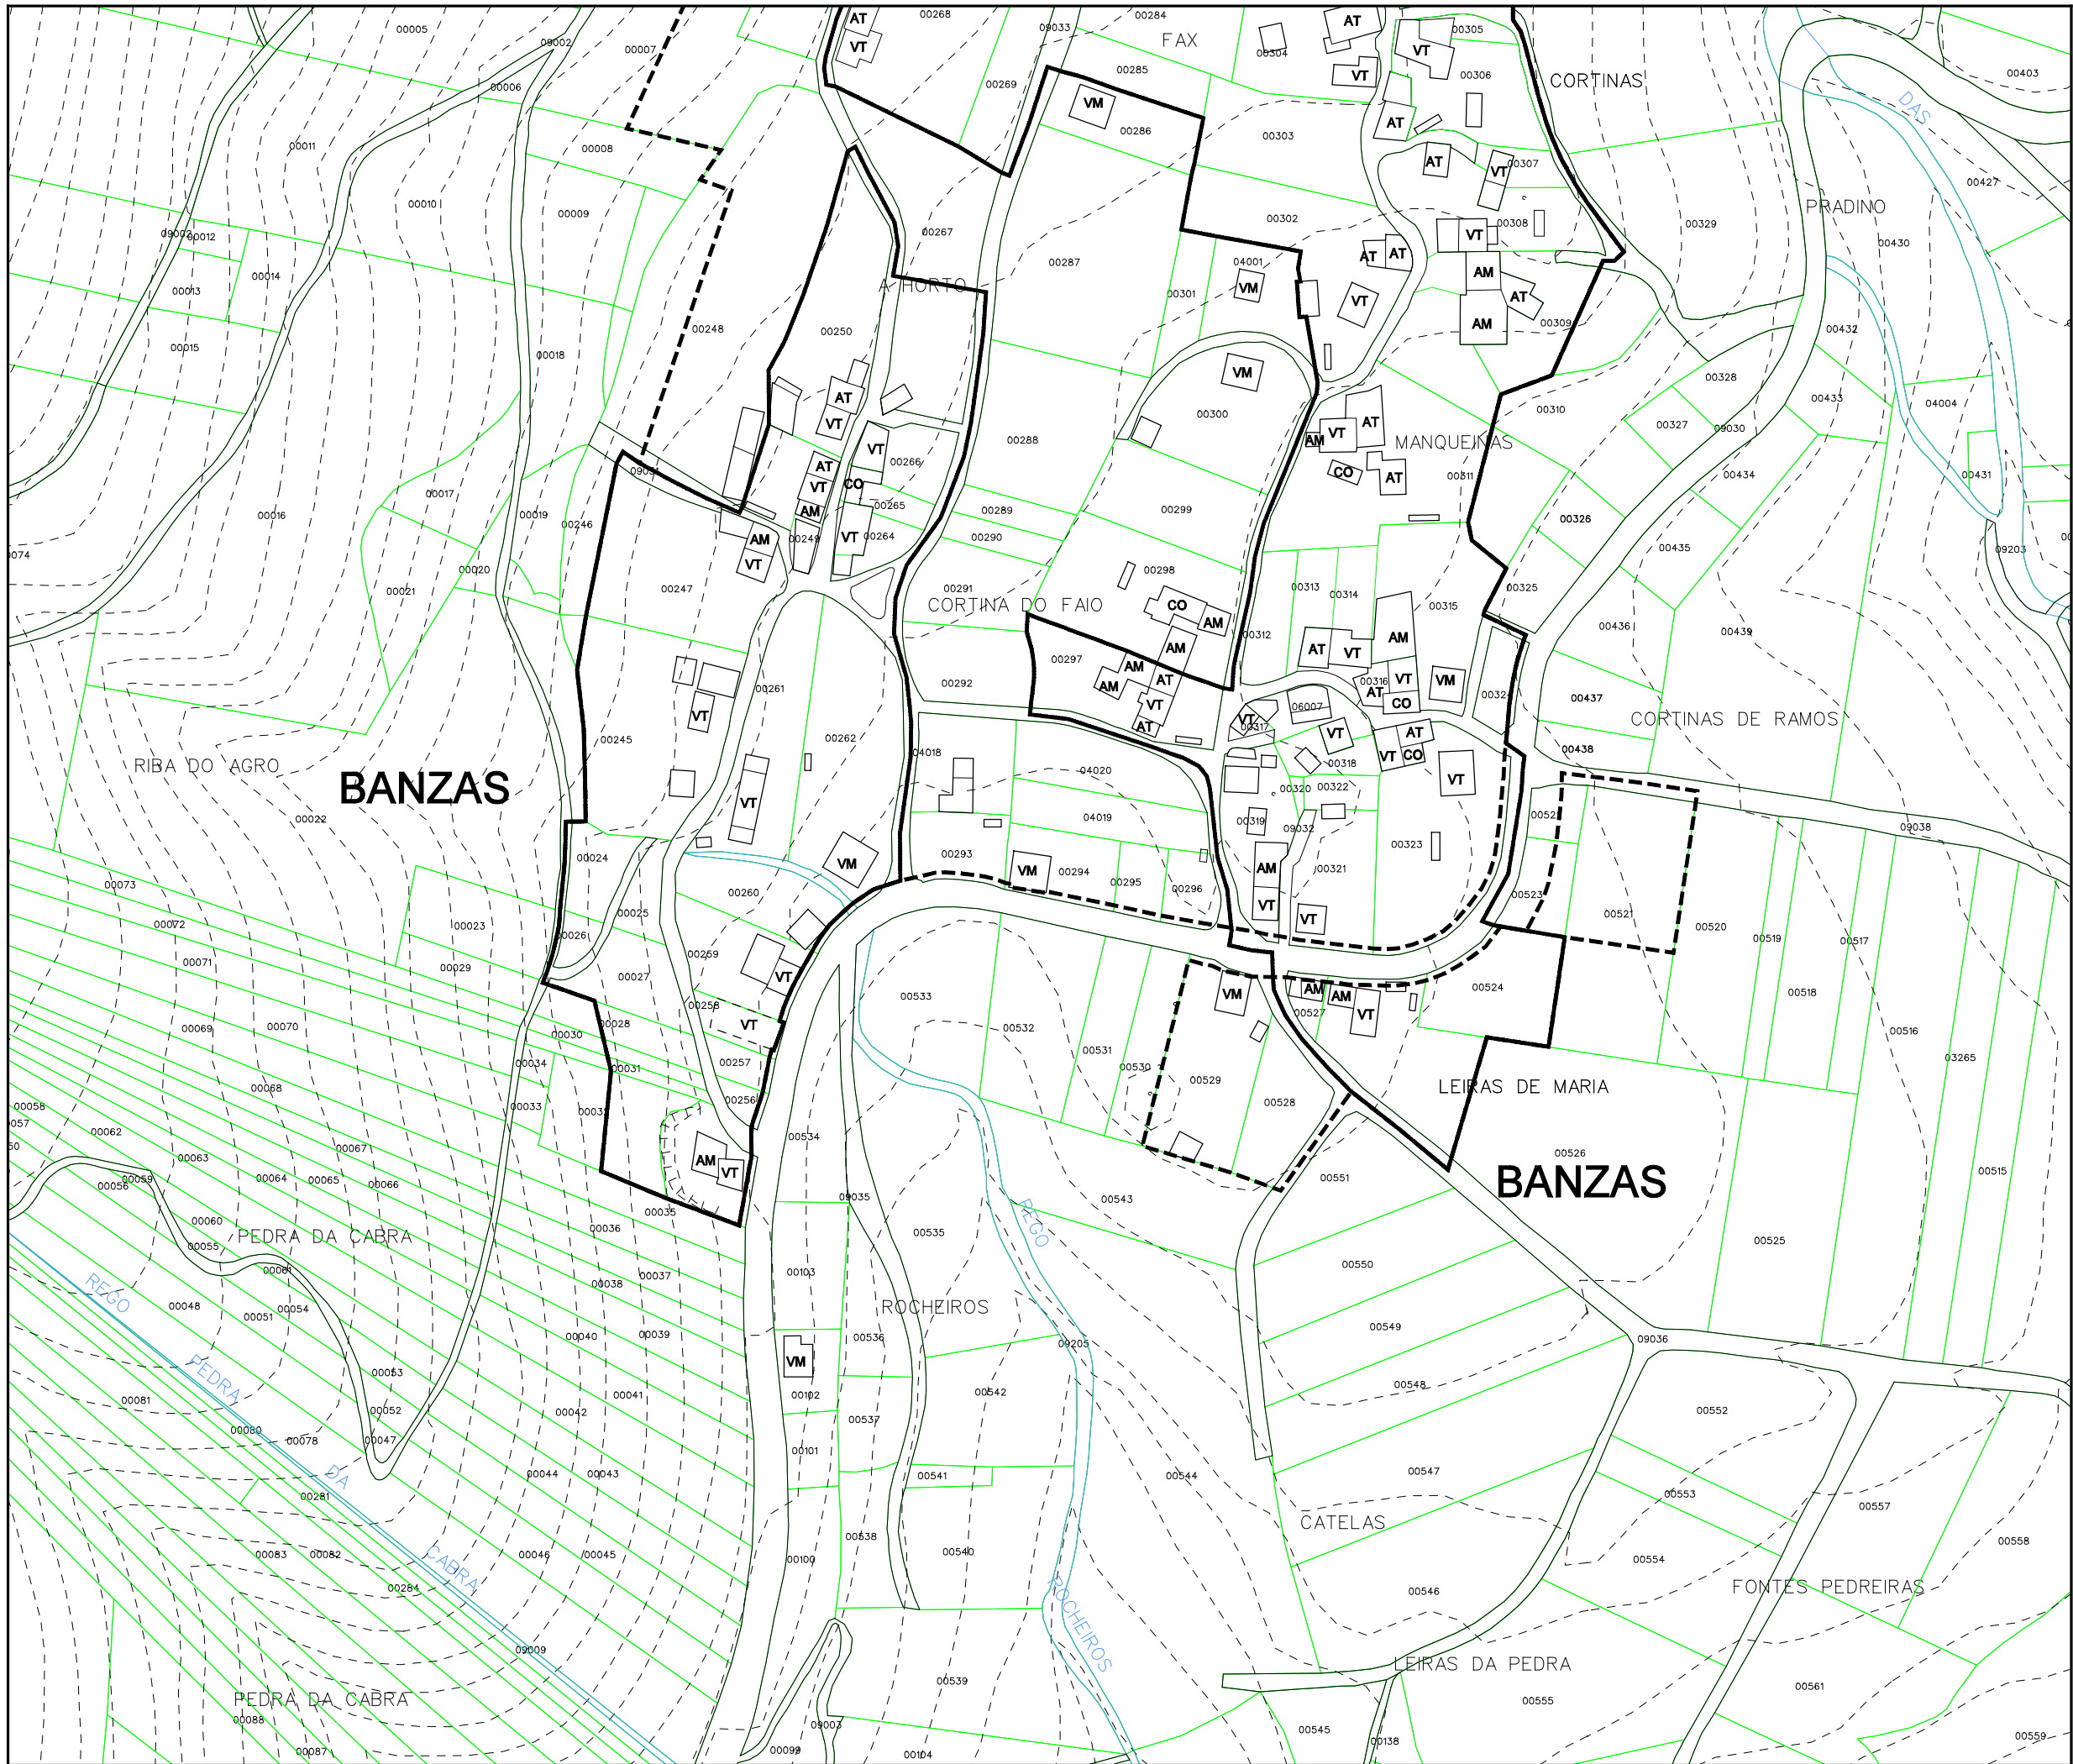


Parroquia:	ENTÍNS (Santo Ourente)	Fecha:	DECEMBRO 2010
Núcleo:	BANZAS	Escala:	1:2000
		Número:	03.02b

<b>LENDA</b>	
	NÚCLEO RURAL TRADICIONAL
	ÁREA DE EXPANSIÓN

VR	Vivenda en ruínas	CO	Cuberto
VT	Vivenda tradicional	HT	Hórreo tradicional
VM	Vivenda moderna	HM	Hórreo moderno
AT	Alpendre tradicional	R	Ruína
AM	Alpendre moderno	N	Nave

EQUIPAMENTOS E ESPACIOS LIBRES		
S. Local	S. Xeral	Tipo
ELL-nº	ELX-nº	ESPACIOS LIBRES
ZVL-nº	ZVX-nº	ZONAS VERDES
ADL-nº	ADX-nº	ADMINISTRATIVO
CEL-nº	CEX-nº	CEMITERIO
DPL-nº	DPX-nº	DEPORTIVO
DCL-nº	DCX-nº	DOCENTE
REL-nº	REX-nº	RELIXIOSO
RCL-nº	RCX-nº	CONXUNTO PARROQUIAL
SAL-nº	SAX-nº	SANITARIO - ASISTENCIAL
SRL-nº	SRX-nº	SERVICIOS URBANISTICOS
SCL-nº	SCX-nº	SOCIO - CULTURAL
		LÍMITE DE EQUIP./ ESPACIO LIBRE

CATÁLOGO		
Arquitect.	Arqueoló.	Tipo
AR-nº		ARQUITECTURA RELIXIOSA
CR-nº		CRUCEIROS E PETOS
AC-nº		ARQUITECTURA CIVIL
CP-nº		CONSTRUCCIÓN POPULARES
OC-nº		OBRA CIVIL
	GA-nº	XACEMENTO ARQUEOLÓXICO
		PROTEC. ELEMENTO CATALOGADO
		ÁREA DE RESPECTO




Concello de Ourense

**PLAN XERAL DE ORDENACIÓN MUNICIPAL**  
DOCUMENTO DE APROBACIÓN DEFINITIVA

MODELO DE ASENTAMENTO POBOACIONAL

O Equipo Redactor:

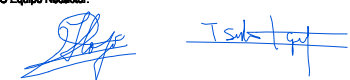

Estudio Técnico Galego, S.A.





PARROQUIA:	NÚCLEO:
ENTÍNS (SANTO OURENTE)	BRENZO, O - CEPA, A
	03.03

**DATOS do NÚCLEO:**

- HABITANTES Núcleo: 21

- SITUACIÓN

Localízase ao nordés do concello e sur da parroquia, nas proximidades dos núcleos de Ousesende ao noroeste, Quintenla ao norte, O Cruceiro ao norte, Seara ao leste e Os Canizos ao sueste.

- TOPOGRAFÍA

Na vertente sur do Alto de Banzá, de pendente moderada e algo accidentada, cara o río Tines.

- ORIENTACIÓN Leste - Oeste.

- ESTRUCTURA VIARIA (Tipo e estado dos camiños)

Atópase integrada principalmente por unha pista de carácter municipal, de firme irregular e ancho escaso, sen beiravía ou dominadas pola natureza, con mordentes nos seus bordes e sinalización deficiente que dificulta o seu tránsito.

- TIPOLOXÍA e OBSERVACIÓNS

Núcleo espallado con predominio da casa rural ao leste e moderna ao oeste. ás vivendas modernas coñécese lles co nome de Cepa.

- CULTIVOS	1ª FRANXA (interior a 50 m)	Pequenas hortas, árbores froiteiras e vides.
	2ª FRANXA (50 m a 250 m)	Pastos.
	3ª FRANXA (250 m ou máis)	Monte alto (pinos, eucaliptos e carballos)

OBSERVACIÓNS:

**EDIFICACIÓNS:**

- Nº de VIVENDAS	Tradicional: 6	Moderna: 5
- ESTADO de CONSERVACIÓN	A vivenda tradicional atópase en diferentes estados de conservación.	

- TIPOLOXÍA/ALTURA

Casa rural de pedra con estrutura de B+I, muros de cachotería, excepto os marcos de portas e xanelas, e nalgúns casos os esquinais, que son de sillería de granito. Cuberta a dúas augas con acabado de tella curva sobre entramado de madeira, que se estende sobre os anexos nas máis antigas. Vivenda nova con estrutura de planta baixa ou B+I, con muros de ladrillo lucidos con morteiro de cemento e pintados de cores claras. Cuberta a dúas e catro augas con acabado a partir de tella curva.

- Nº de CONST. AUXILIARES	Tradicional: 4	Moderna: 8
---------------------------	----------------	------------

- TIPOLOXÍA E ESTADO DE CONSERVACIÓN

Alpendre de pedra con estrutura de planta baixa, muros de cachotería e aberto nun dos seus frontes, con pequenas aberturas nos laterais para a ventilación. Cuberta a dúas augas a partir de tella curva sobre entramado de madeira, sendo de viguetas de formigón, nas reformadas. Cobertizos de ladrillo ou bloque con cuberta a dúas augas a partir de pranchas de fibrocemento.

- HÓRREOS	Tradicional: 3	Moderno: 1
-----------	----------------	------------

- EDIFICACIÓNS NON RESIDENCIAIS

Agropecuarias	
Non agropecuarias	

**EQUIPAMENTOS e ESPACIOS LIBRES:**

TIPO	DENOMINACIÓN	TITUL.	S. EQ.	S. PARC.

**SERVICIOS URBANÍSTICOS:**

SERVICIO	TIPO
Abast. Auga	Traída veciñal
Saneamento	Pozo negro
Electricidade	Si
Alum. Público	Si
Telefonía	Si
Rec. Lixos	Si
Transporte	Escolar/Público

**USOS:**

INDUSTRIAL:
HOTELEIRO:
COMERCIAL:
OUTROS:


**CRITERIOS de DELIMITACIÓN:**

Tomouse un primeiro criterio onde o número de vivendas sexa maior ou igual a dúas, a partir das cales, e seguindo as pautas que se sinalan no artigo 13 da Lei 9/2002, de 30 de decembro, de ordenación urbanística e protección do medio rural de Galicia, se creou unha primeira poligonal que pecha as edificacións tradicionais seguindo o parcelario e as pegadas físicas existentes, e como máximo a 50 metros de ditas edificacións, de modo que o ámbito delimitado presente unha consolidación pola edificación de, alomenos, o 50%, pasando a formar o que podemos denominar como núcleo rural tradicional, localizado cara o leste.

A partir desta e como máximo a 200 metros lineais da mesma, creouse outra poligonal que tenta englobar ao resto de edificacións, que delimitará o área de expansión de dito núcleo.





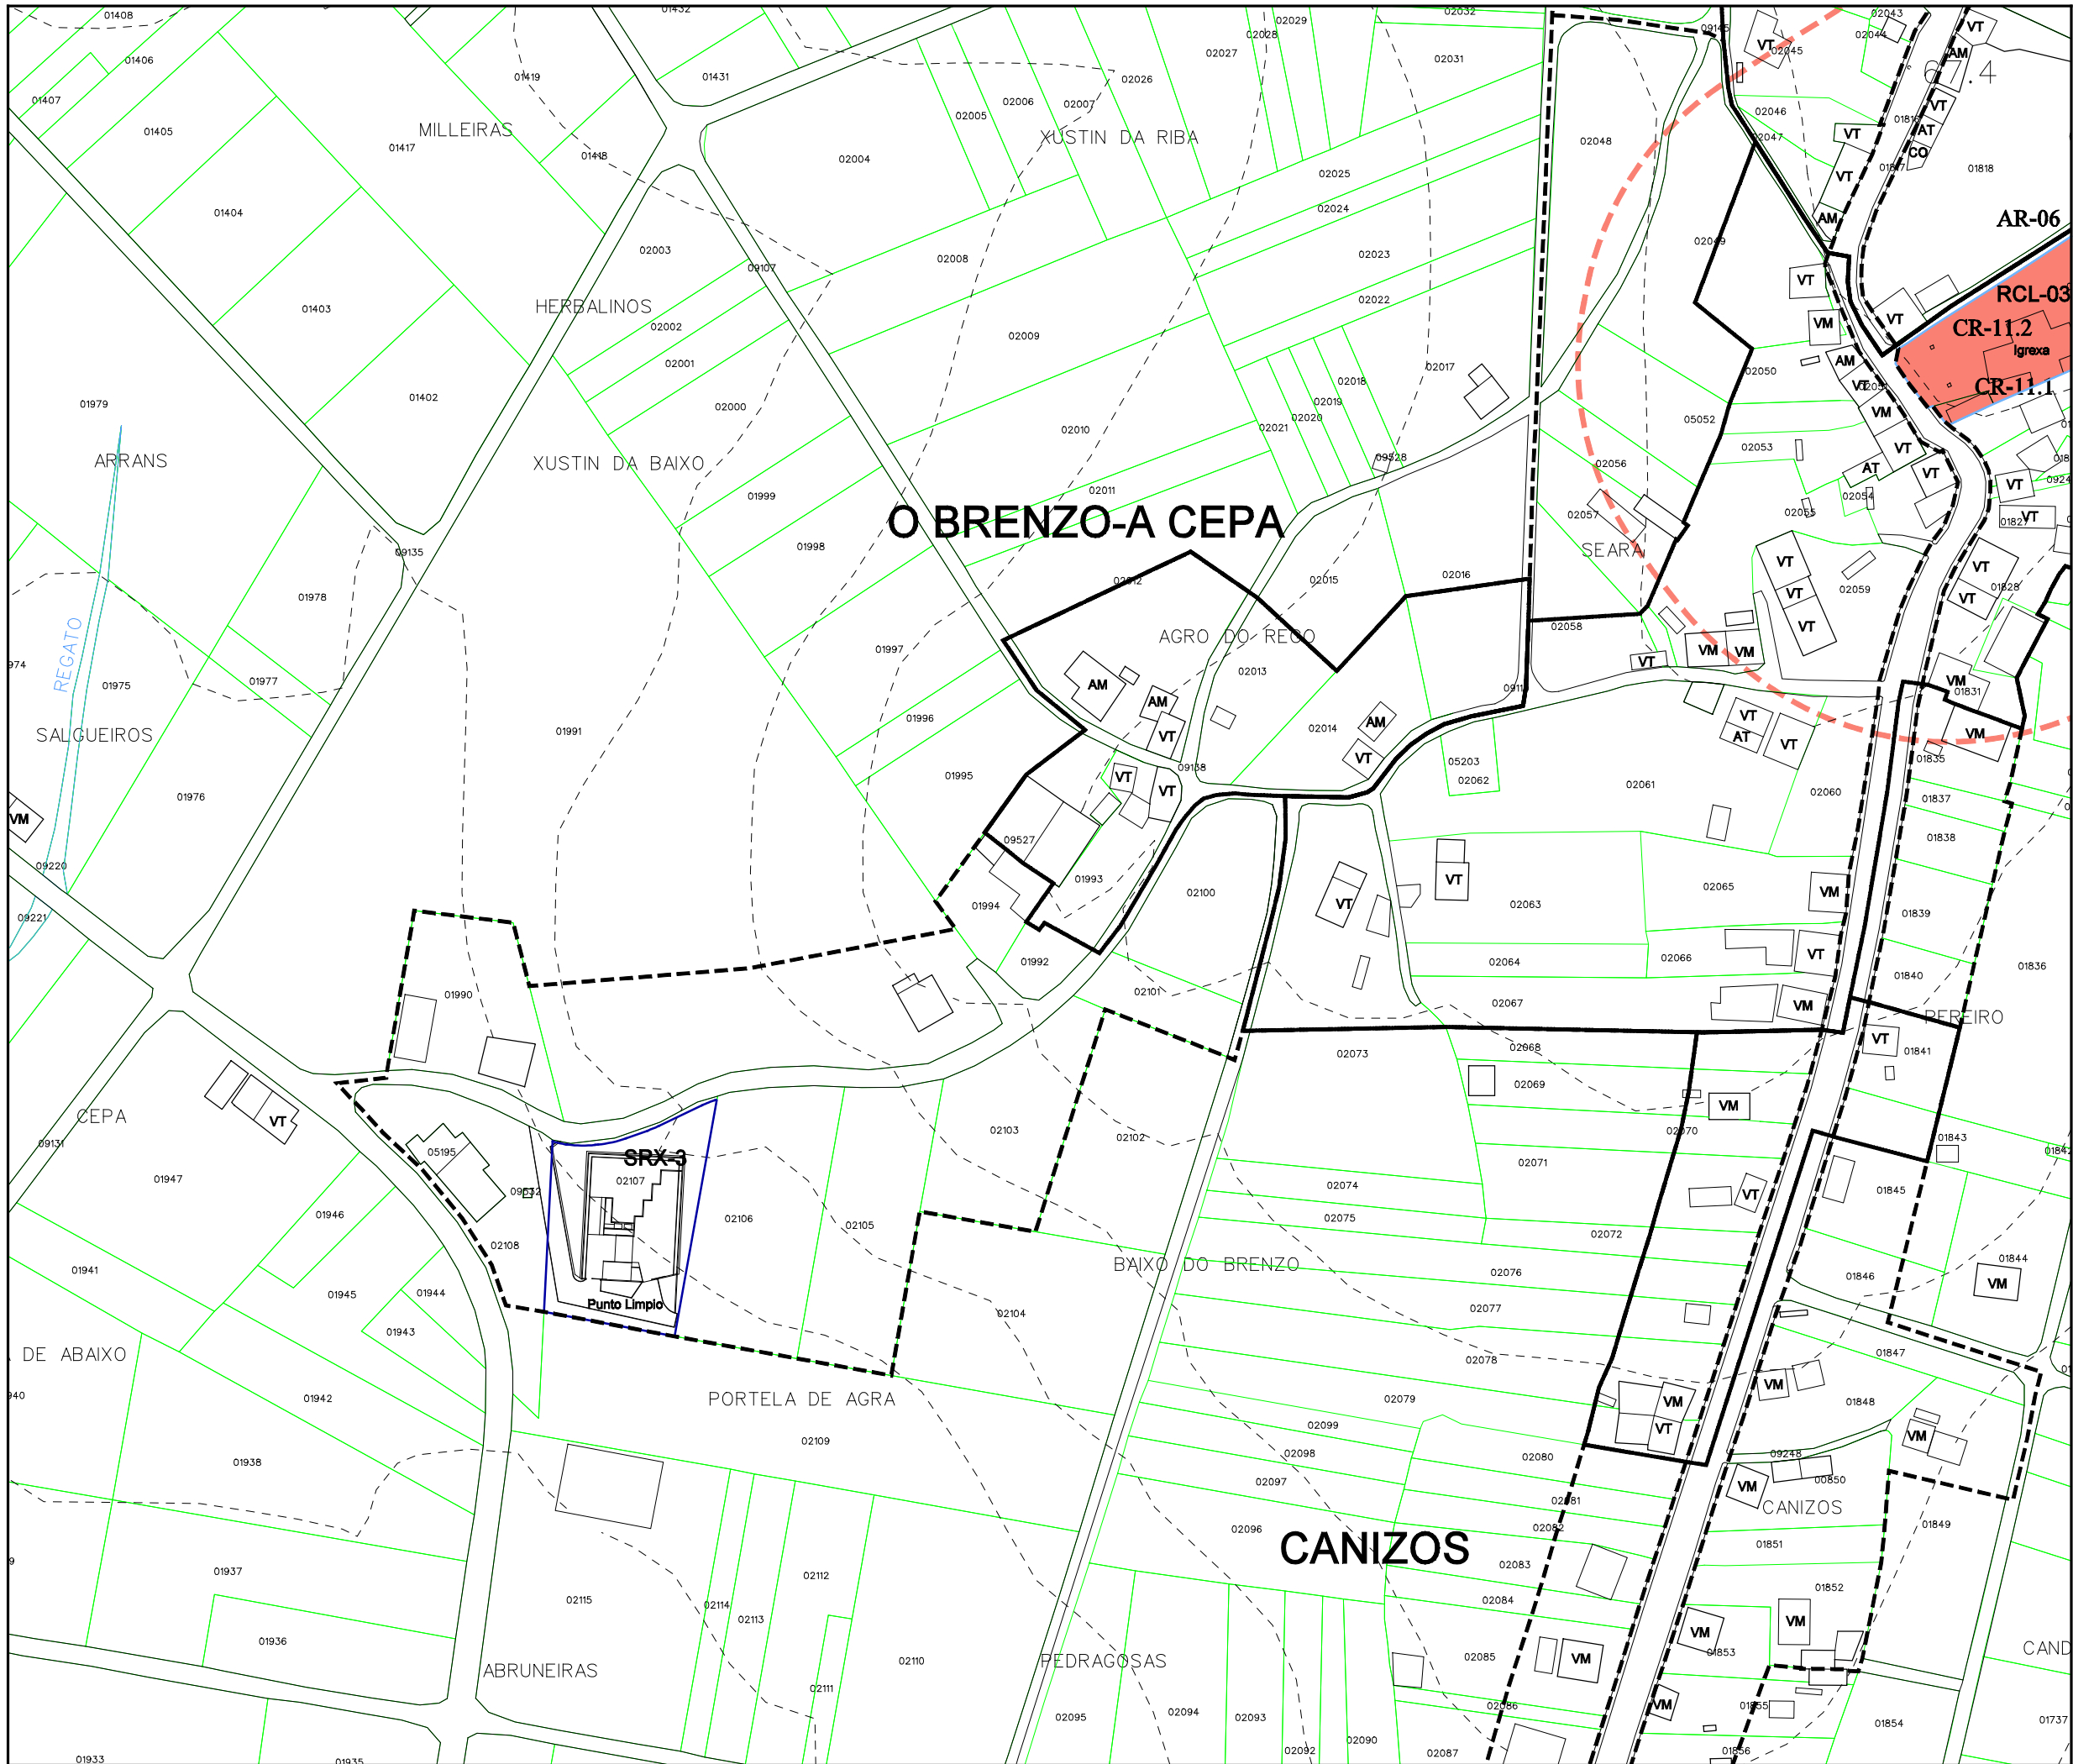

Parroquia:	ENTÍNS (Santo Ourente)	Fecha:	DECEMBRO 2010
Nócio:	O BRENZO A CEPA	Escala:	1:2000
Número:	03.03		

LEENDA	
	NÚCLEO RURAL TRADICIONAL
	ÁREA DE EXPANSIÓN

VR	Vivenda en ruínas	CO	Cuberto
VT	Vivenda tradicional	HT	Hórreo tradicional
VM	Vivenda moderna	HM	Hórreo moderno
AT	Alpendre tradicional	R	Ruína
AM	Alpendre moderno	N	Nave

EQUIPAMENTOS E ESPACIOS LIBRES		
S. Local	S. Xeral	Tipo
ELL-nº	ELX-nº	ESPACIOS LIBRES
ZVL-nº	ZVX-nº	ZONAS VERDES
ADL-nº	ADX-nº	ADMINISTRATIVO
CEL-nº	CEX-nº	CEMITERIO
DPL-nº	DPX-nº	DEPORTIVO
DCL-nº	DCX-nº	DOCENTE
REL-nº	REX-nº	RELIXIOSO
RCL-nº	RCX-nº	CONXUNTO PARROQUIAL
SAL-nº	SAX-nº	SANITARIO - ASISTENCIAL
SRL-nº	SRX-nº	SERVICIOS URBANISTICOS
SCL-nº	SCX-nº	SOCIO - CULTURAL
		LÍMITE DE EQUIP./ ESPACIO LIBRE

CATÁLOGO		
Arquitec.	Arqueoló.	Tipo
AR-nº		ARQUITECTURA RELIXIOSA
CR-nº		CRUCEIROS E PETOS
AC-nº		ARQUITECTURA CIVIL
CP-nº		CONSTRUCCIÓN POPULARES
OC-nº		OBRA CIVIL
	GA-nº	XACEMENTO ARQUEOLÓXICO
		PROTEC. ELEMENTO CATALOGADO
		ÁREA DE RESPECTO

**PLAN XERAL DE ORDENACIÓN MUNICIPAL**  
DOCUMENTO DE APROBACIÓN DEFINITIVA

MODELO DE ASENTAMENTO POBOACIONAL

Concello de Ourense

O Equipo Redactor:

Estudio Técnico Galego, S.A.



PARROQUIA:	NÚCLEO:
ENTÍNS (SANTO OURENTE)	BUÍSTE
	03.04

**DATOS do NÚCLEO:**

- HABITANTES Núcleo: 5

- SITUACIÓN

Localízase ao nordés do concello e leste da parroquia, nas proximidades dos núcleos de Os Casais ao sueste, Mourelas ao nordés e A Poza ao oeste.

- TOPOGRAFÍA

Na vertente oeste do Alto do Fontes, de pendente acusada e algo accidentada, cara o río Donas.

- ORIENTACIÓN Norte - Sur.

- ESTRUCTURA VIARIA (Tipo e estado dos camiños)

Atópase integrada principalmente por unha pista de carácter municipal, de firme irregular e ancho escaso, sen beiravía ou dominadas pola natureza, con mordentes nos seus bordes e sinalización deficiente que dificulta o seu tránsito.

- TIPOLOXÍA e OBSERVACIÓNS

Núcleo integrado por tres vivendas tradicionais, rodeadas de numerosos anexos, e localizadas ao final da pista de acceso.

- CULTIVOS

1ª FRANXA (interior a 50 m)	Pequenas hortas, árbores froiteiras e vides.
2ª FRANXA (50 m a 250 m)	Pastos.
3ª FRANXA (250 m ou máis)	Monte alto (pinos, eucaliptos e carballos)

OBSERVACIÓNS:

**EDIFICACIÓNS:**

- Nº de VIVENDAS Tradicional: 3 Moderna: 0

- ESTADO de CONSERVACIÓN A vivenda tradicional atópase en diferentes estados de conservación.

- TIPOLOXÍA/ALTURA

Casa rural de pedra con estrutura de B+I, muros de cachotería, excepto os marcos de portas e xanelas, e nalgúns casos os esquinais, que son de sillería de granito. Cuberta a dúas augas con acabado de tella curva sobre entramado de madeira, que se estende sobre os anexos nas máis antigas. Vivenda nova con estrutura de planta baixa ou B+I, con muros de ladrillo lucidos con morteiro de cemento e pintados de cores claras. Cuberta a dúas e catro augas con acabado a partir de tella curva.

- Nº de CONST. AUXILIARES Tradicional: 3 Moderna: 2

- TIPOLOXÍA E ESTADO DE CONSERVACIÓN

Alpendre de pedra con estrutura de planta baixa, muros de cachotería e aberto nun dos seus frontes, con pequenas aberturas nos laterais para a ventilación. Cuberta a dúas augas a partir de tella curva sobre entramado de madeira, sendo de viguetas de formigón, nas reformadas. Cobertizos de ladrillo ou bloque con cuberta a dúas augas a partir de pranchas de fibrocemento.

- HÓRREOS Tradicional: 3 Moderno: 1

- EDIFICACIÓNS NON RESIDENCIAIS

Agropecuarias	
Non agropecuarias	

**EQUIPAMENTOS e ESPACIOS LIBRES:**

TIPO	DENOMINACIÓN	TITUL.	S. EQ.	S. PARC.

**SERVICIOS URBANÍSTICOS:**

SERVICIO	TIPO
Abast. Auga	Traída veciñal
Saneamento	Pozo negro
Electricidade	Si
Alum. Público	Si
Telefonía	Si
Rec. Lixos	Si
Transporte	Escolar/Público

**USOS:**

INDUSTRIAL:

HOTELEIRO:

COMERCIAL:

OUTROS:


**CRITERIOS de DELIMITACIÓN:**

Tomouse un primeiro criterio onde o número de vivendas sexa maior ou igual a dúas, a partir das cales, e seguindo as pautas que se sinalan no artigo 13 da Lei 9/2002, de 30 de decembro, de ordenación urbanística e protección do medio rural de Galicia, se creou unha primeira poligonal que pecha as edificacións tradicionais seguindo o parcelario e as pegadas físicas existentes, e como máximo a 50 metros de ditas edificacións, de modo que o ámbito delimitado presente unha consolidación pola edificación de, alomenos, o 50%, pasando a formar o que podemos denominar como núcleo rural tradicional.

A partir desta creouse outra poligonal que delimitará o área de expansión de dito núcleo, limitándose a unhas pequenas áreas, cara o leste e oeste, coa intención de regularizar o mesmo.





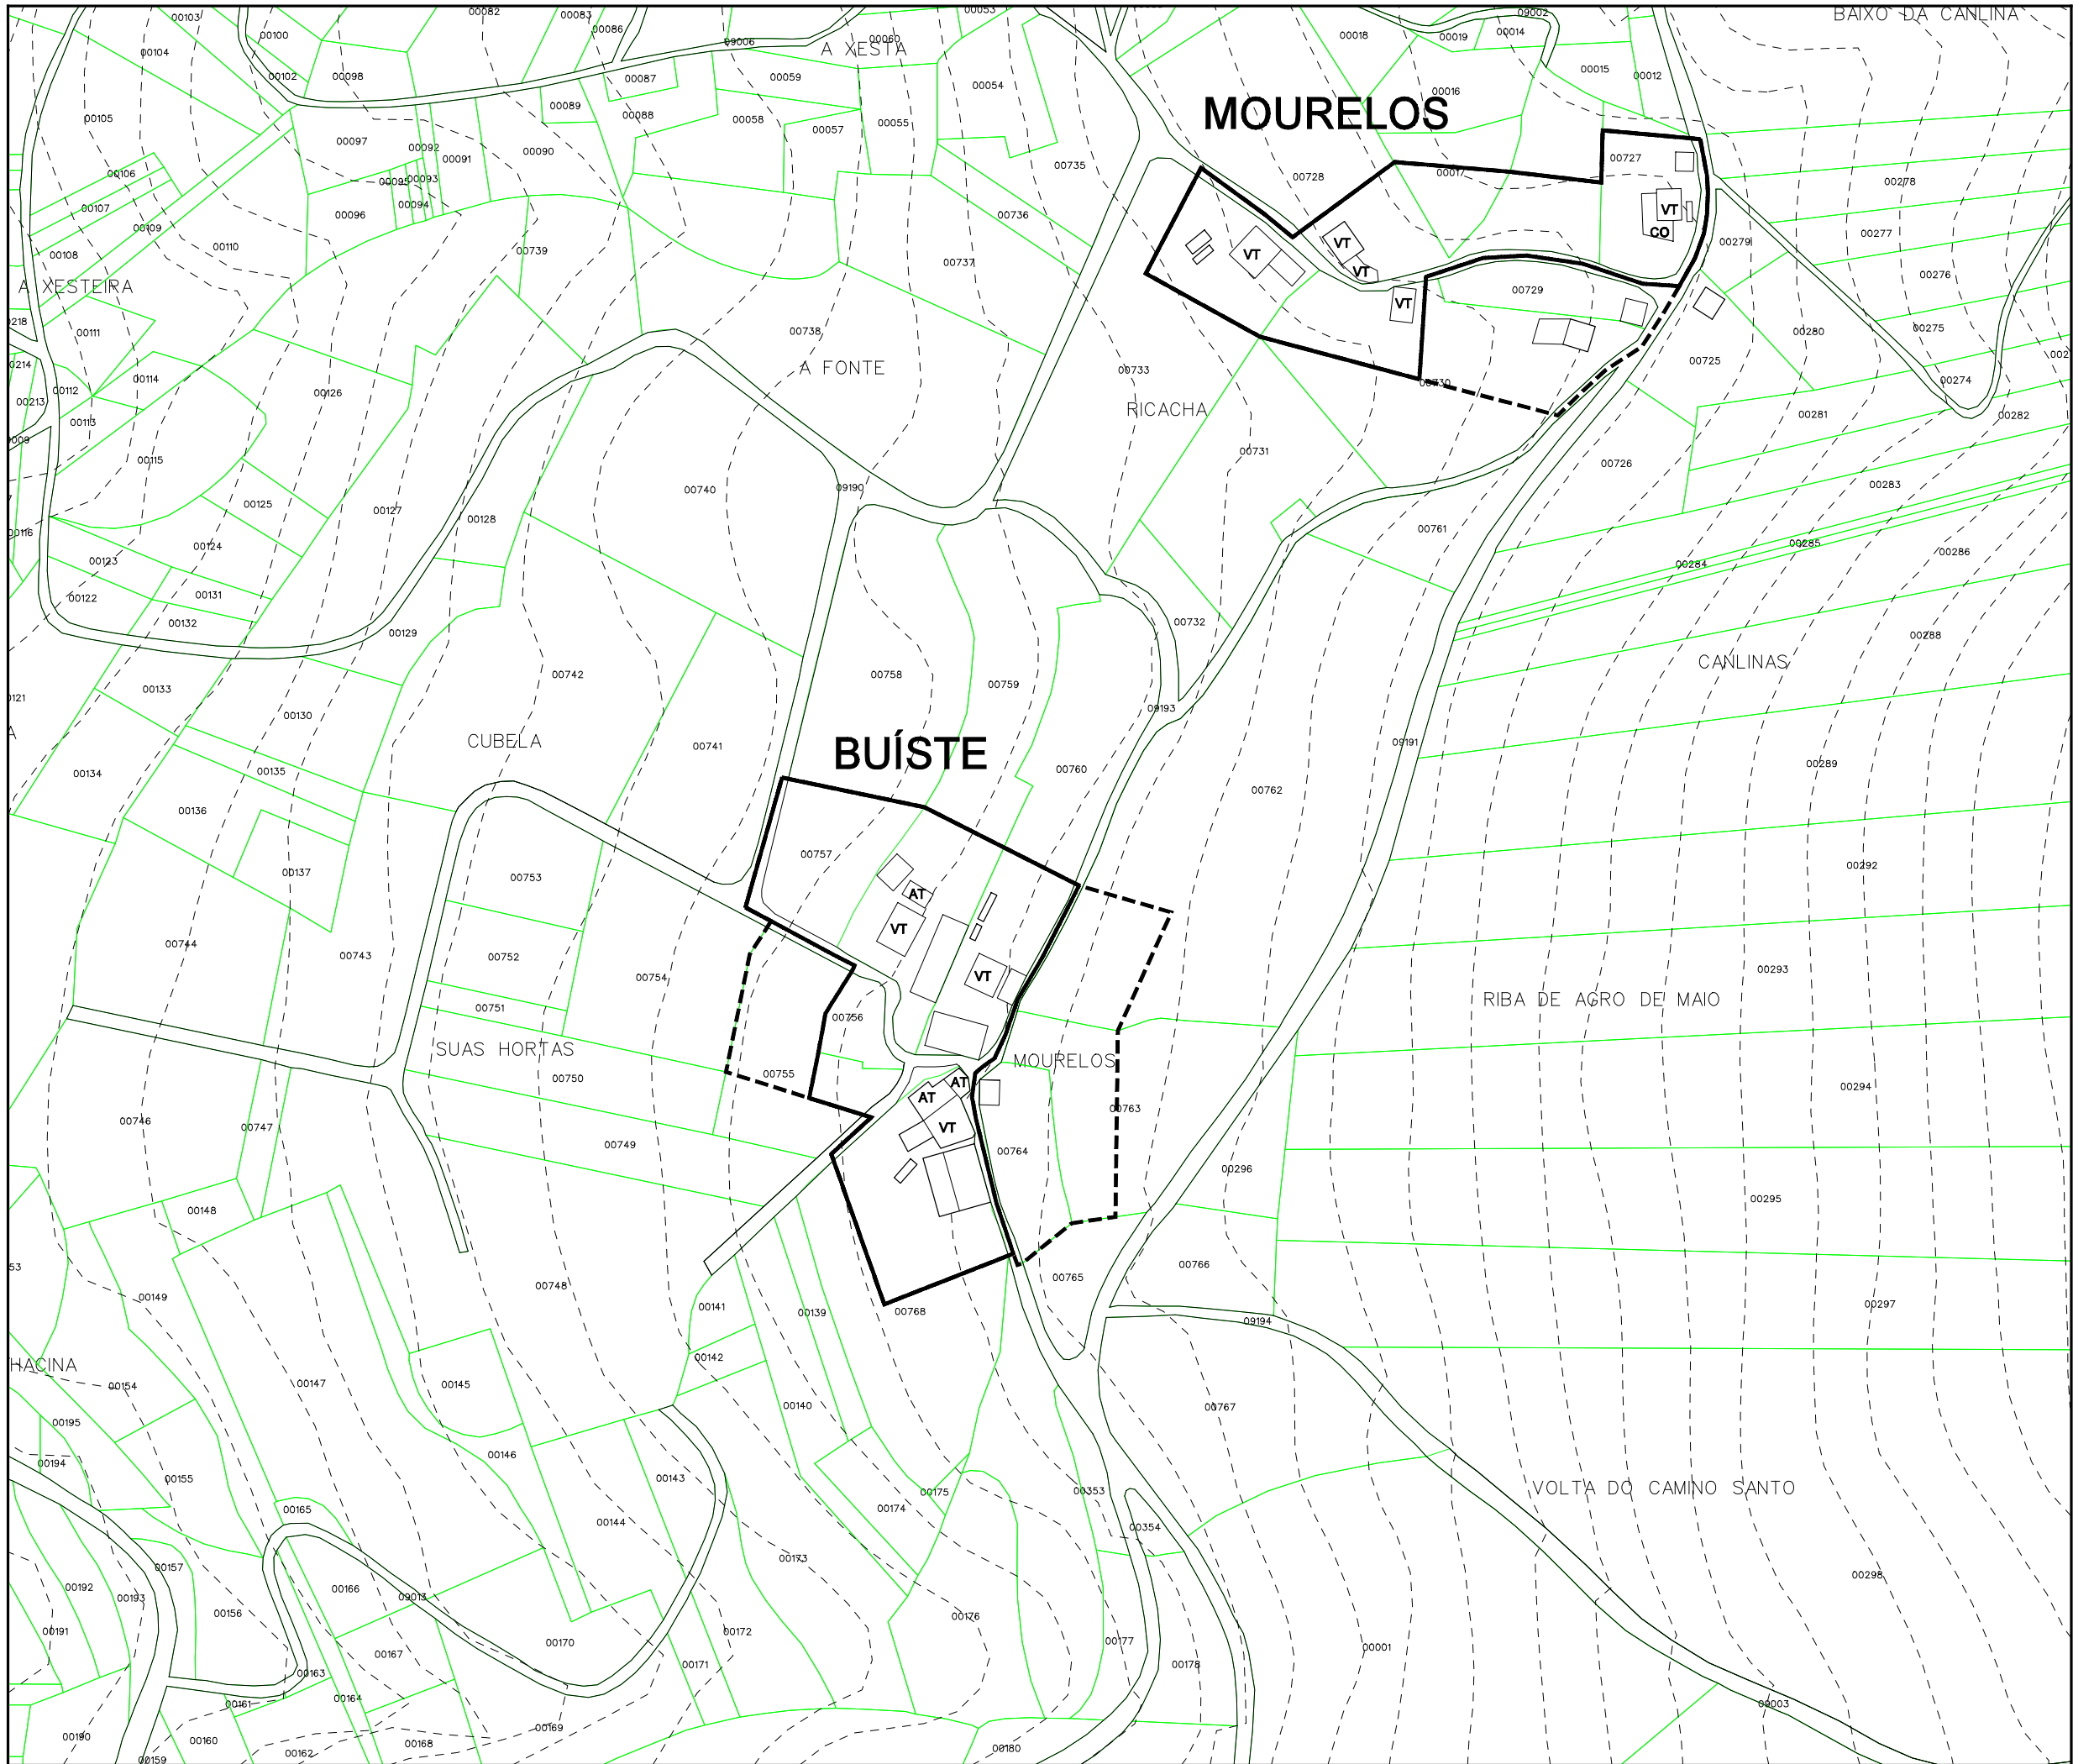


Parroquia:	ENTÍNS (Santo Ourente)	Fecha:	DECEMBRO 2010
		Escala:	1:2000
Núcleo:	BUÍSTE	Número:	03.04

<b>LEENDA</b>	
	NÚCLEO RURAL TRADICIONAL
	ÁREA DE EXPANSIÓN

VR	Vivenda en ruínas	CO	Cuberto
VT	Vivenda tradicional	HT	Hórreo tradicional
VM	Vivenda moderna	HM	Hórreo moderno
AT	Alpendre tradicional	R	Ruína
AM	Alpendre moderno	N	Nave

EQUIPAMENTOS E ESPACIOS LIBRES		
S. Local	S. Xeral	Tipo
ELL-nº	ELX-nº	ESPACIOS LIBRES
ZVL-nº	ZVX-nº	ZONAS VERDES
ADL-nº	ADX-nº	ADMINISTRATIVO
CEL-nº	CEX-nº	CEMITERIO
DPL-nº	DPX-nº	DEPORTIVO
DCL-nº	DCX-nº	DOCENTE
REL-nº	REX-nº	RELIXIOSO
RCL-nº	RCX-nº	CONXUNTO PARROQUIAL
SAL-nº	SAX-nº	SANITARIO - ASISTENCIAL
SRL-nº	SRX-nº	SERVICIOS URBANISTICOS
SCL-nº	SCX-nº	SOCIO - CULTURAL
		LÍMITE DE EQUIP./ ESPACIO LIBRE

CATÁLOGO		
Arquitec.	Arqueoló.	Tipo
AR-nº		ARQUITECTURA RELIXIOSA
CR-nº		CRUCEIROS E PETOS
AC-nº		ARQUITECTURA CIVIL
CP-nº		CONSTRUCCIÓN POPULARES
OC-nº		OBRA CIVIL
	GA-nº	XACEMENTO ARQUEOLÓXICO
		PROTEC. ELEMENTO CATALOGADO
		ÁREA DE RESPECTO




**PLAN XERAL DE ORDENACIÓN MUNICIPAL**  
DOCUMENTO DE APROBACIÓN DEFINITIVA


MODELO DE ASENTAMENTO POBOACIONAL

Concello de Ourense

O Equipo Redactor:

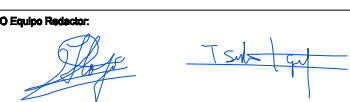

Estudio Técnico Galego, S.A.





PARROQUIA:	NÚCLEO:
<b>ENTÍNS (SANTO OURENTE)</b>	<b>CABANA MOURA</b>
	<b>03.05</b>

**DATOS do NÚCLEO:**

- HABITANTES      Núcleo: 49

- SITUACIÓN

Localízase ao nordés do concello e da parroquia, nas proximidades dos núcleos de Oroña ao nordés e Banzás ao sudoeste.

- TOPOGRAFÍA

Na vertente oeste de Monteagudo, de pendente acusada cara o río de Donas.

- ORIENTACIÓN      Nordés - Sudoeste.

- ESTRUCTURA VIARIA (Tipo e estado dos camiños)

Atópase integrada principalmente por unha pista de carácter municipal, de firme irregular e ancho escaso, sen beiravía ou dominadas pola natureza, con mordentes nos seus bordes e sinalización deficiente que dificulta o seu tránsito.

- TIPOLOXÍA e OBSERVACIÓNS

Núcleo espallado lineal de vivendas localizadas ao longo da pista de acceso con alternancia da casa rural tradicional coa moderna.

- CULTIVOS	1ª FRANXA (interior a 50 m)	Pequenas hortas, árbores froiteiras e vides.
	2ª FRANXA (50 m a 250 m)	Pastos.
	3ª FRANXA (250 m ou máis)	Monte alto (pinos, eucaliptos e carballos)
OBSERVACIÓNS:		

**EDIFICACIÓNS:**

- Nº de VIVENDAS	Tradicional: 12	Moderna: 6
- ESTADO de CONSERVACIÓN	A vivenda tradicional atópase en diferentes estados de conservación.	

- TIPOLOXÍA/ALTURA

Casa rural de pedra con estrutura de B+I, muros de cachotería, excepto os marcos de portas e xanelas, e nalgúns casos os esquinais, que son de sillería de granito. Cuberta a dúas augas con acabado de tella curva sobre entramado de madeira, que se estende sobre os anexos nas máis antigas.

- Nº de CONST. AUXILIARES	Tradicional: 8	Moderna: 14
---------------------------	----------------	-------------

- TIPOLOXÍA E ESTADO DE CONSERVACIÓN

Alpendre de pedra con estrutura de planta baixa, muros de cachotería e aberto nun dos seus frontes, con pequenas aberturas nos laterais para a ventilación. Cuberta a dúas augas a partir de tella curva sobre entramado de madeira, sendo de viguetas de formigón, nas reformadas. Cobertizos de ladrillo ou bloque con cuberta a dúas augas a partir de pranchas de fibrocemento.

- HÓRREOS	Tradicional: 6	Moderno: 2
-----------	----------------	------------

- EDIFICACIÓNS NON RESIDENCIAIS

Agropecuarias	
Non agropecuarias	

**EQUIPAMENTOS e ESPACIOS LIBRES:**

TIPO	DENOMINACIÓN	TITUL.	S. EQ.	S. PARC.
SCL	Antiga escola	Munic.	1.067 m <sup>2</sup>	

**SERVICIOS URBANÍSTICOS:**

SERVICIO	TIPO
Abast. Auga	Traída veciñal
Saneamento	Pozo negro
Electricidade	Si
Alum. Público	Si
Telefonía	Si
Rec. Lixos	Si
Transporte	Escolar/Público

**USOS:**

INDUSTRIAL:
HOTELEIRO:
COMERCIAL:
OUTROS:


**CRITERIOS de DELIMITACIÓN:**

Tomouse un primeiro criterio onde o número de vivendas sexa maior ou igual a dúas, a partir das cales, e seguindo as pautas que se sinalan no artigo 13 da Lei 9/2002, de 30 de decembro, de ordenación urbanística e protección do medio rural de Galicia, se creou unha primeira poligonal que pecha as edificacións tradicionais seguindo o parcelario e as pegadas físicas existentes, e como máximo a 50 metros de ditas edificacións, de modo que o ámbito delimitado presente unha consolidación pola edificación de, alomenos, o 50%, pasando a formar o que podemos denominar como núcleo rural tradicional.

A partir desta creouse outra poligonal que tenta englobar ao resto de edificacións, que delimitará o área de expansión de dito núcleo, limitándose a unhas pequenas áreas para regularizar o mesmo.





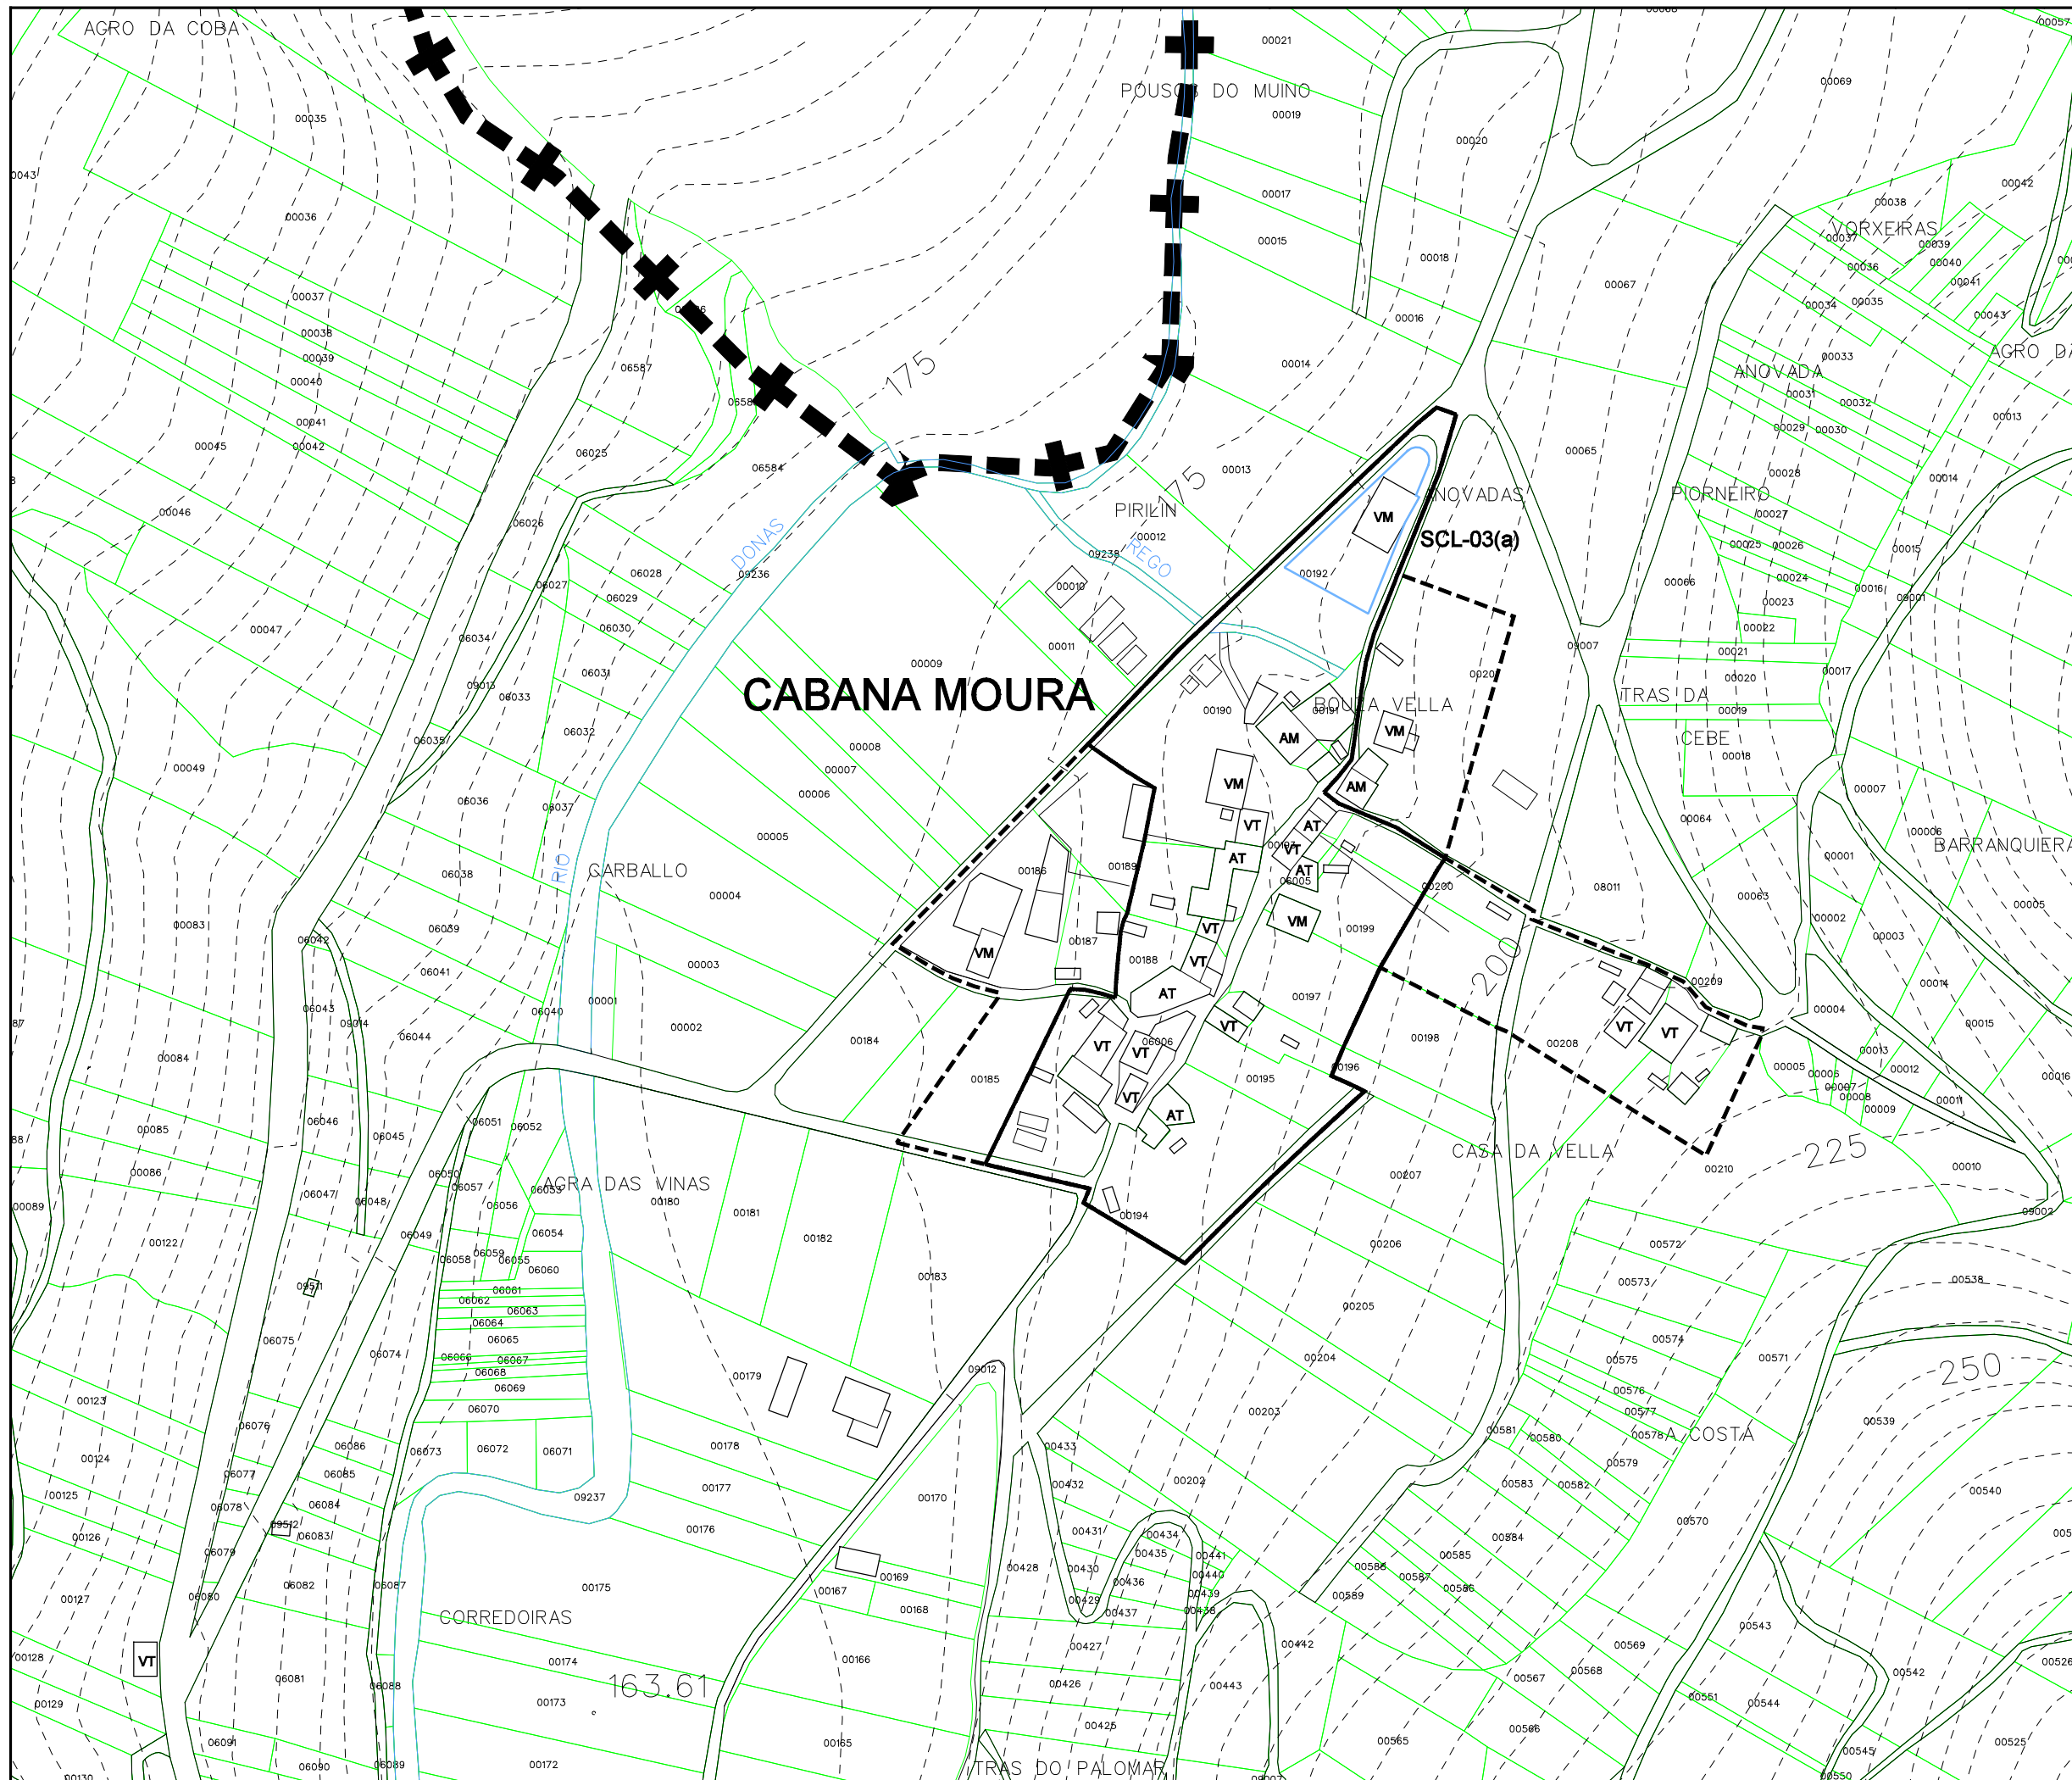

Parroquia: <b>ENTÍNS (Santo Ourente)</b>	Fecha: DECEMBRO 2010
Número: <b>CABANA MOURA</b>	Escala: 1:2000
	Número: <b>03.05</b>

<b>LEENDA</b>	
	NÚCLEO RURAL TRADICIONAL
	ÁREA DE EXPANSIÓN

VR	Vivenda en ruínas	CO	Cuberto
VT	Vivenda tradicional	HT	Hórreo tradicional
VM	Vivenda moderna	HM	Hórreo moderno
AT	Alpendre tradicional	R	Ruína
AM	Alpendre moderno	N	Nave

EQUIPAMENTOS E ESPACIOS LIBRES		
S. Local	S. Xeral	Tipo
ELL-nº	ELX-nº	ESPACIOS LIBRES
ZVL-nº	ZVX-nº	ZONAS VERDES
ADL-nº	ADX-nº	ADMINISTRATIVO
CEL-nº	CEX-nº	CEMITERIO
DPL-nº	DPX-nº	DEPORTIVO
DCL-nº	DCX-nº	DOCENTE
REL-nº	REX-nº	RELIXIOSO
RCL-nº	RCX-nº	CONXUNTO PARROQUIAL
SAL-nº	SAX-nº	SANITARIO - ASISTENCIAL
SRL-nº	SRX-nº	SERVICIOS URBANISTICOS
SCL-nº	SCX-nº	SOCIO - CULTURAL
		LÍMITE DE EQUIP./ ESPACIO LIBRE

CATÁLOGO		
Arquitec.	Arqueoló.	Tipo
AR-nº		ARQUITECTURA RELIXIOSA
CR-nº		CRUCEIROS E PETOS
AC-nº		ARQUITECTURA CIVIL
CP-nº		CONSTRUCCIÓN POPULARES
OC-nº		OBRA CIVIL
	GA-nº	XACEMENTO ARQUEOLÓXICO
		PROTEC. ELEMENTO CATALOGADO
		ÁREA DE RESPECTO

Concello de Entíns

**PLAN XERAL DE ORDENACIÓN MUNICIPAL**  
DOCUMENTO DE APROBACIÓN DEFINITIVA

MODELO DE ASENTAMENTO POBOACIONAL

O Equipo Redactor:

Estudio Técnico Galego, S.A.



PARROQUIA:	NÚCLEO:
ENTÍNS (SANTO OURENTE)	CANIZOS
	03.06

**DATOS do NÚCLEO:**

- HABITANTES Núcleo: 44

- SITUACIÓN

Localízase ao nordés do concello e sur da parroquia, nas proximidades dos núcleos de O Brenzo ao norte, Seara ao nordés e Samón e O Cotro ao sur.

- TOPOGRAFÍA

Nunha zona abondo chá, entre o río Tines, ao oeste e un regato, que verte as súas augas ao río Tambre.

- ORIENTACIÓN Nordés - Sudoeste.

- ESTRUCTURA VIARIA (Tipo e estado dos camiños)

Integrada principalmente por unha estrada provincial, a CP-5604, en bo estado, tanto polo seu firme como pola súa sinalización que enlaza con un pista municipal en peor estado.

- TIPOLOXÍA e OBSERVACIÓNS

Núcleo espallado lineal de vivendas localizadas ao longo da pista de acceso con predominio da vivenda moderna sobre a tradicional de pedra.

- CULTIVOS

1ª FRANXA (interior a 50 m)	Pequenas hortas, árbores froiteiras e vides.
2ª FRANXA (50 m a 250 m)	Pastos.
3ª FRANXA (250 m ou máis)	Monte alto (pinos, eucaliptos e carballos)

OBSERVACIÓNS:

**EDIFICACIÓNS:**

- Nº de VIVENDAS Tradicional: 3 Moderna: 17

- ESTADO de CONSERVACIÓN A vivenda tradicional atópase en diferentes estados de conservación.

- TIPOLOXÍA/ALTURA

Casa rural de pedra con estrutura de B+I, muros de cachotería, excepto os marcos de portas e xanelas, e nalgúns casos os esquinais, que son de sillería de granito. Cuberta a dúas augas con acabado de tella curva sobre entramado de madeira, que se estende sobre os anexos nas máis antigas. Vivenda nova con estrutura de planta baixa ou B+I, con muros de ladrillo lucidos con morteiro de cemento e pintados de cores claras. Cuberta a dúas e catro augas con acabado a partir de tella curva.

- Nº de CONST. AUXILIARES Tradicional: 8 Moderna: 14

- TIPOLOXÍA E ESTADO DE CONSERVACIÓN

Alpendre de pedra con estrutura de planta baixa, muros de cachotería e aberto nun dos seus frontes, con pequenas aberturas nos laterais para a ventilación. Cuberta a dúas augas a partir de tella curva sobre entramado de madeira, sendo de viguetas de formigón, nas reformadas. Cobertizos de ladrillo ou bloque con cuberta a dúas augas a partir de pranchas de fibrocemento.

- HÓRREOS Tradicional: 1 Moderno: 0

- EDIFICACIÓNS NON RESIDENCIAIS

Agropecuarias	
Non agropecuarias	

**EQUIPAMENTOS e ESPACIOS LIBRES:**

TIPO	DENOMINACIÓN	TITUL.	S. EQ.	S. PARC.
CEL	Cemiterio	Priv.	5.426 m2	

**SERVICIOS URBANÍSTICOS:**

SERVICIO	TIPO
Abast. Auga	Traída veciñal
Saneamento	Saneamento
Electricidade	Si
Alum. Público	Si
Telefonía	Si
Rec. Lixos	Si
Transporte	Escolar/Público

**USOS:**

INDUSTRIAL:

HOTELEIRO:

COMERCIAL:

OUTROS:


**CRITERIOS de DELIMITACIÓN:**

Tomouse un primeiro criterio onde o número de vivendas sexa maior ou igual a dúas, a partir das cales, e seguindo as pautas que se sinalan no artigo 13 da Lei 9/2002, de 30 de decembro, de ordenación urbanística e protección do medio rural de Galicia, se creou unha primeira poligonal que pecha as edificacións tradicionais seguindo o parcelario e as pegadas físicas existentes, e como máximo a 50 metros de ditas edificacións, de modo que o ámbito delimitado presente unha consolidación pola edificación de, alomenos, o 50%, pasando a formar o que podemos denominar como núcleo rural tradicional.

A partir desta e como máximo a 200 metros lineais da mesma, creouse outra poligonal que tenta englobar ao resto de edificacións, que delimitará o área de expansión de dito núcleo, chegando a enlazar coa mesma delimitación do núcleo de O Cotro cara o sur, creando continuidade no conxunto.





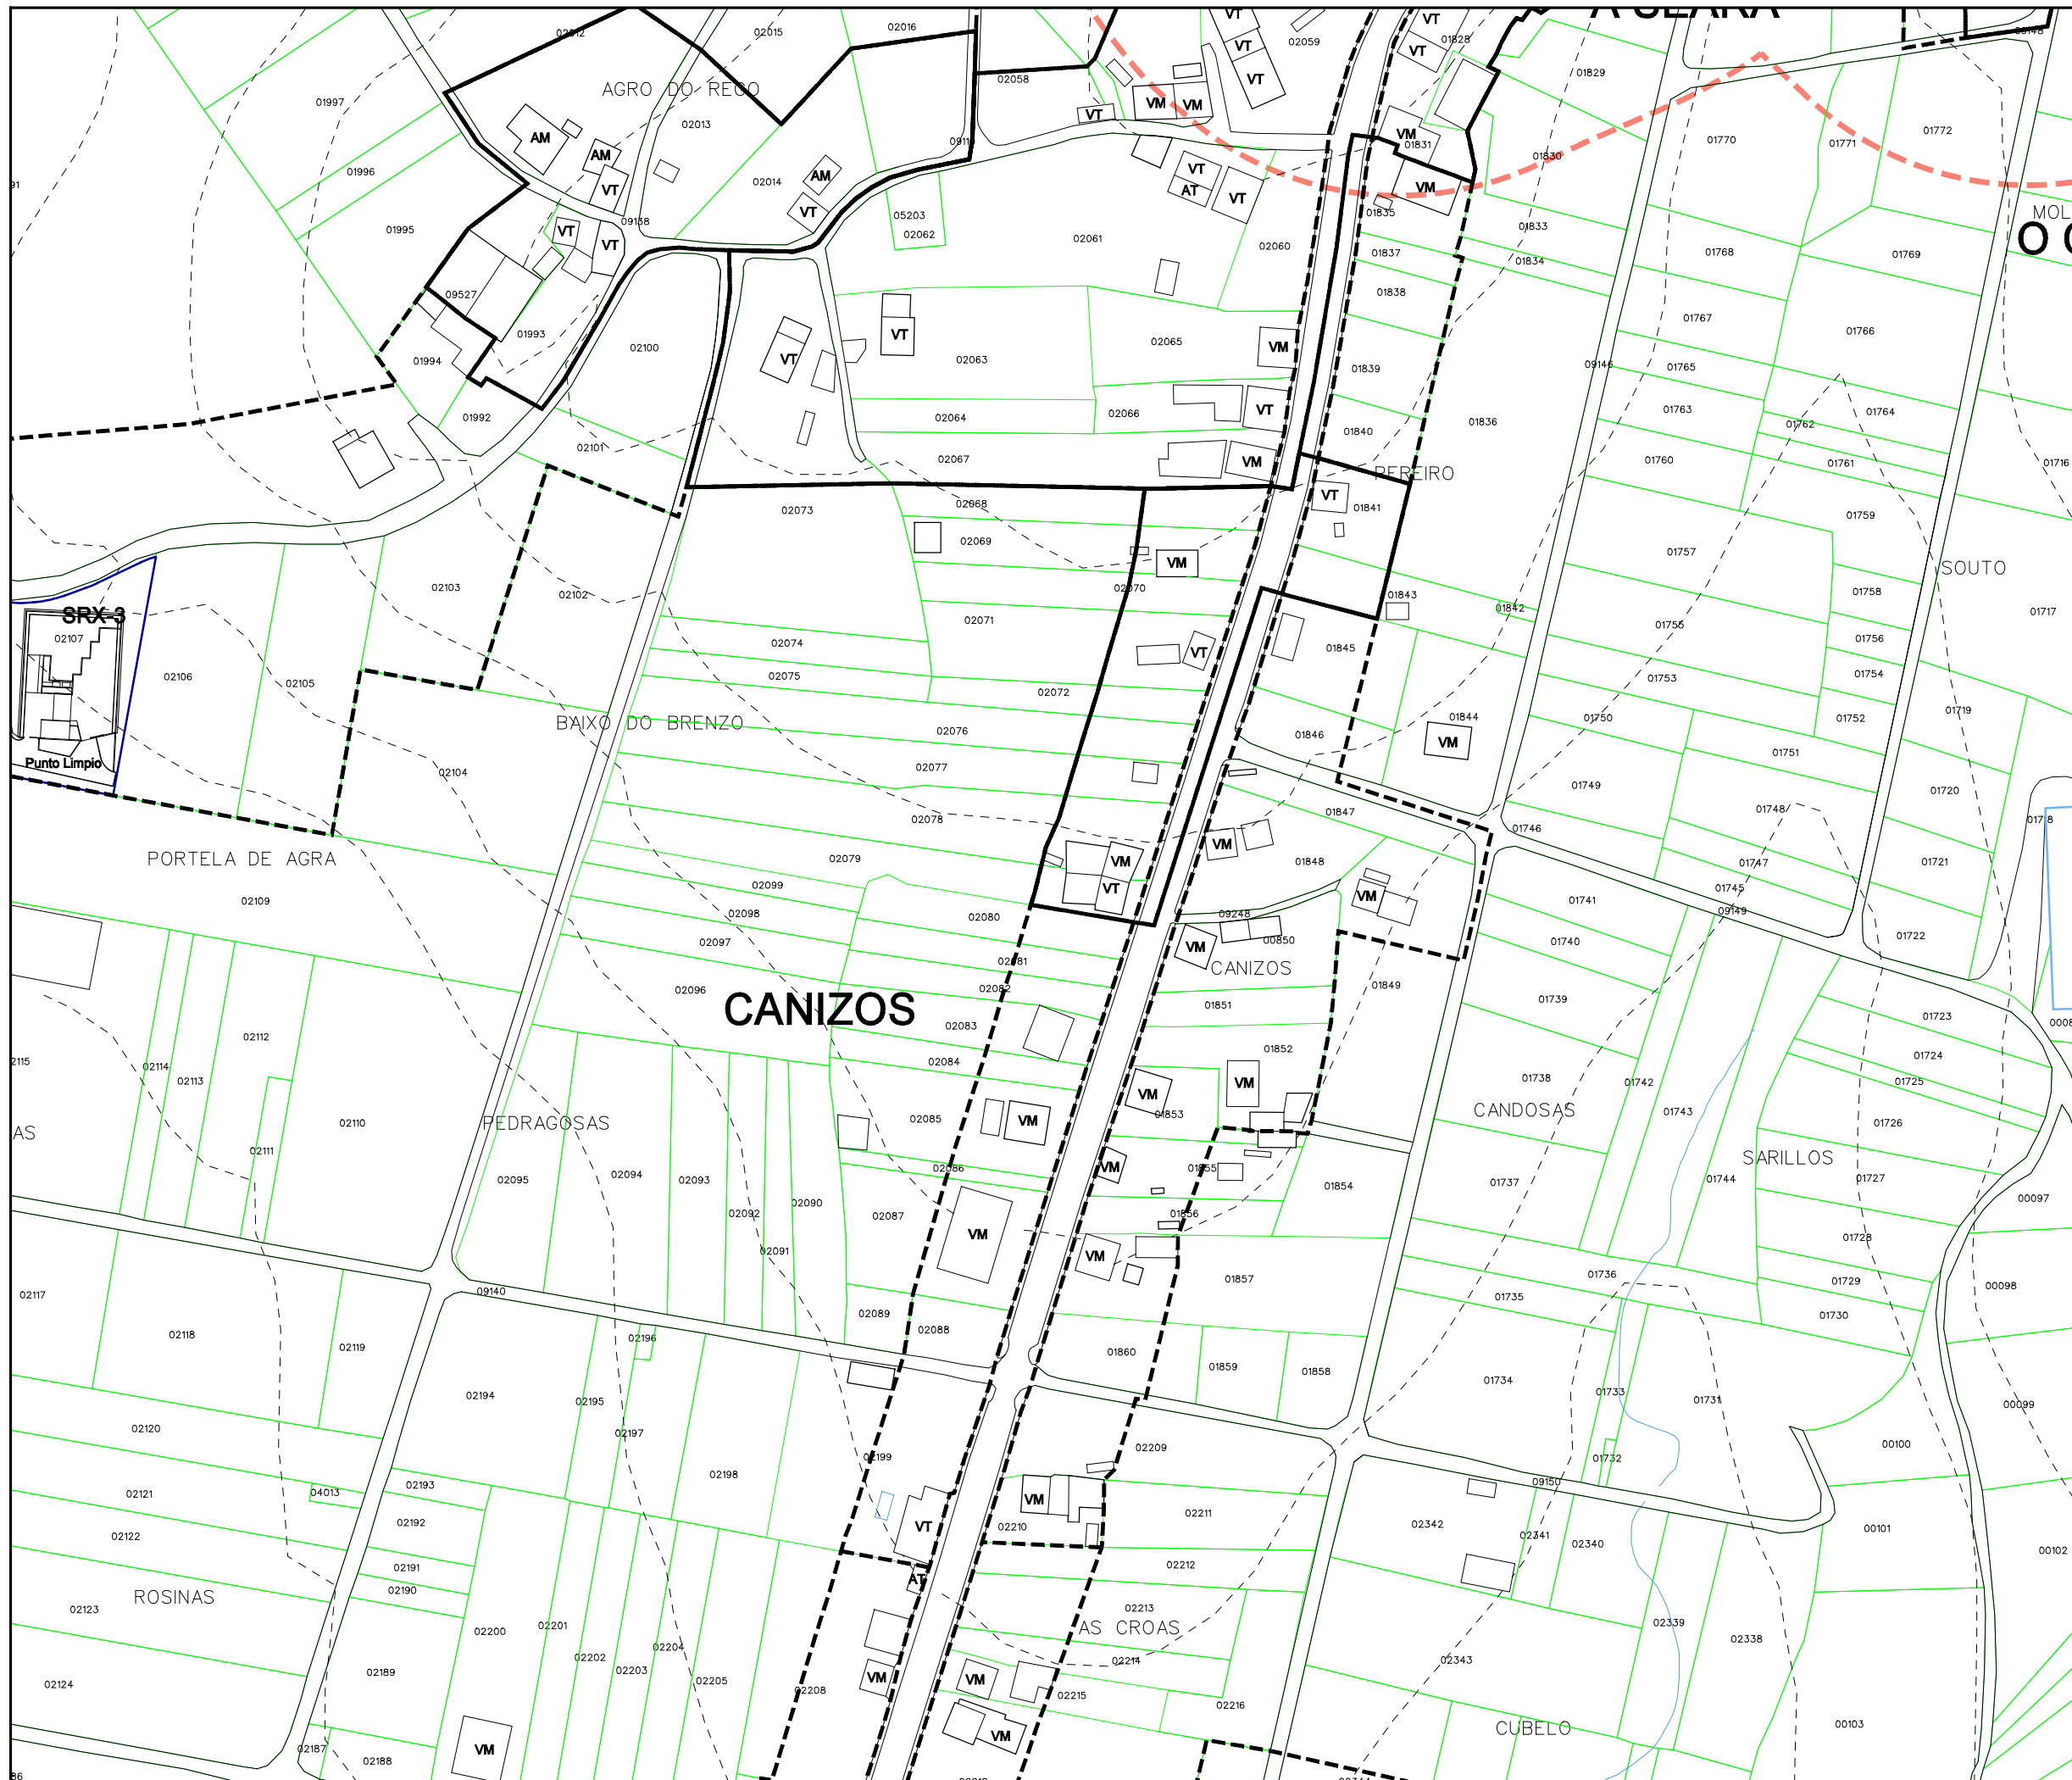

Parroquia:	ENTÍNS (Santo Ourente)	Fecha:	DECEMBRO 2010
Núcleo:	CANIZOS	Escala:	1:2000
		Número:	<b>03.06</b>

<b>LENDA</b>	
	NÚCLEO RURAL TRADICIONAL
	ÁREA DE EXPANSIÓN

VR	Vivenda en ruínas	CO	Cuberto
VT	Vivenda tradicional	HT	Hórreo tradicional
VM	Vivenda moderna	HM	Hórreo moderno
AT	Alpendre tradicional	R	Ruína
AM	Alpendre moderno	N	Nave

EQUIPAMENTOS E ESPACIOS LIBRES		
S. Local	S. Xeral	Tipo
ELL-nº	ELX-nº	ESPACIOS LIBRES
ZVL-nº	ZVX-nº	ZONAS VERDES
ADL-nº	ADX-nº	ADMINISTRATIVO
CEL-nº	CEX-nº	CEMITERIO
DPL-nº	DPX-nº	DEPORTIVO
DCL-nº	DCX-nº	DOCENTE
REL-nº	REX-nº	RELIXIOSO
RCL-nº	RCX-nº	CONXUNTO PARROQUIAL
SAL-nº	SAX-nº	SANITARIO - ASISTENCIAL
SRL-nº	SRX-nº	SERVICIOS URBANISTICOS
SCL-nº	SCX-nº	SOCIO - CULTURAL
		LÍMITE DE EQUIP./ ESPACIO LIBRE

CATÁLOGO		
Arquitec.	Arqueoló.	Tipo
AR-nº		ARQUITECTURA RELIXIOSA
CR-nº		CRUCEIROS E PETOS
AC-nº		ARQUITECTURA CIVIL
CP-nº		CONSTRUCCIÓN POPULARES
OC-nº		OBRA CIVIL
	GA-nº	XACEMENTO ARQUEOLÓXICO
		PROTEC. ELEMENTO CATALOGADO
		ÁREA DE RESPECTO



Concello de Ourense

**PLAN XERAL DE ORDENACIÓN MUNICIPAL**  
DOCUMENTO DE APROBACIÓN DEFINITIVA

MODELO DE ASENTAMENTO POBOACIONAL

O Equipo Redactor:



Estudio Técnico Galego, S.A.





PARROQUIA:	NÚCLEO:			
ENTÍNS (SANTO OURENTE)	CASAIS, OS	03.07		
<b>DATOS do NÚCLEO:</b>				
- HABITANTES	Núcleo: 22			
- SITUACIÓN				
Localízase ao nordés do concello e sueste da parroquia, nas proximidades dos núcleos de Buiste ao noroeste e Cuns ao sueste.				
- TOPOGRAFÍA				
Na vertente sur do Alto do Fontes, de pendente acusada nas coutas mais altas e algo accidentada segundo descendemos cara o río Donas.				
- ORIENTACIÓN	Norte - Sur.			
- ESTRUCTURA VIARIA (Tipo e estado dos camiños)				
Atópase integrada principalmente por unha pista de carácter municipal, de firme irregular e ancho escaso, sen beiravía ou dominadas pola natureza, con mordentes nos seus bordes e sinalización deficiente que dificulta o seu tránsito.				
- TIPOLOXÍA e OBSERVACIÓNS				
Núcleo concentrado con predominio da casa tradicional de pedra sobre a moderna.				
- CULTIVOS	1ª FRANXA (interior a 50 m)	Pequenas hortas, árbores froiteiras e vides.		
	2ª FRANXA (50 m a 250 m)	Pastos.		
	3ª FRANXA (250 m ou máis)	Monte alto (pinos, eucaliptos e carballos)		
OBSERVACIÓNS:				
<b>EDIFICACIÓNS:</b>				
- Nº de VIVENDAS	Tradicional: 8	Moderna: 1		
- ESTADO de CONSERVACIÓN	A vivenda tradicional atópase en diferentes estados de conservación.			
- TIPOLOXÍA/ALTURA				
Casa rural de pedra con estrutura de B+I, muros de cachotería, excepto os marcos de portas e xanelas, e nalgúns casos os esquinais, que son de sillería de granito. Cuberta a dúas augas con acabado de tella curva sobre entramado de madeira, que se estende sobre os anexos nas máis antigas. Vivenda nova con estrutura de planta baixa ou B+I, con muros de ladrillo lucidos con morteiro de cemento e pintados de cores claras. Cuberta a dúas e catro augas con acabado a partir de tella curva.				
- Nº de CONST. AUXILIARES	Tradicional: 7	Moderna: 5		
- TIPOLOXÍA E ESTADO DE CONSERVACIÓN				
Alpendre de pedra con estrutura de planta baixa, muros de cachotería e aberto nun dos seus frontes, con pequenas aberturas nos laterais para a ventilación. Cuberta a dúas augas a partir de tella curva sobre entramado de madeira, sendo de viguetas de formigón, nas reformadas. Cobertizos de ladrillo ou bloque con cuberta a dúas augas a partir de pranchas de fibrocemento.				
- HÓRREOS	Tradicional: 1	Moderno: 0		
- EDIFICACIÓNS NON RESIDENCIAIS				
Agropecuarias				
Non agropecuarias				
<b>EQUIPAMENTOS e ESPACIOS LIBRES:</b>				
TIPO	DENOMINACIÓN	TITUL.	S. EQ.	S. PARC.
<b>SERVICIOS URBANÍSTICOS:</b>				
SERVICIO	TIPO			
Abast. Auga	Traída veciñal			
Saneamento	Pozo negro			
Electricidade	Si			
Alum. Público	Si			
Telefonía	Si			
Rec. Lixos	Si			
Transporte	Escolar/Público			
<b>USOS:</b>				
INDUSTRIAL:				
HOTELEIRO:				
COMERCIAL:				
OUTROS:				


**CRITERIOS de DELIMITACIÓN:**

Tomouse un primeiro criterio onde o número de vivendas sexa maior ou igual a dúas, a partir das cales, e seguindo as pautas que se sinalan no artigo 13 da Lei 9/2002, de 30 de decembro, de ordenación urbanística e protección do medio rural de Galicia, se creou unha primeira poligonal que pecha as edificacións tradicionais seguindo o parcelario e as pegadas físicas existentes, e como máximo a 50 metros de ditas edificacións, de modo que o ámbito delimitado presente unha consolidación pola edificación de, alomenos, o 50%, pasando a formar o que podemos denominar como núcleo rural tradicional.

A partir desta creouse outra poligonal que delimitará o área de expansión de dito núcleo, e redúcese a pequenas áreas coa intención de regularizar a súa delimitación.





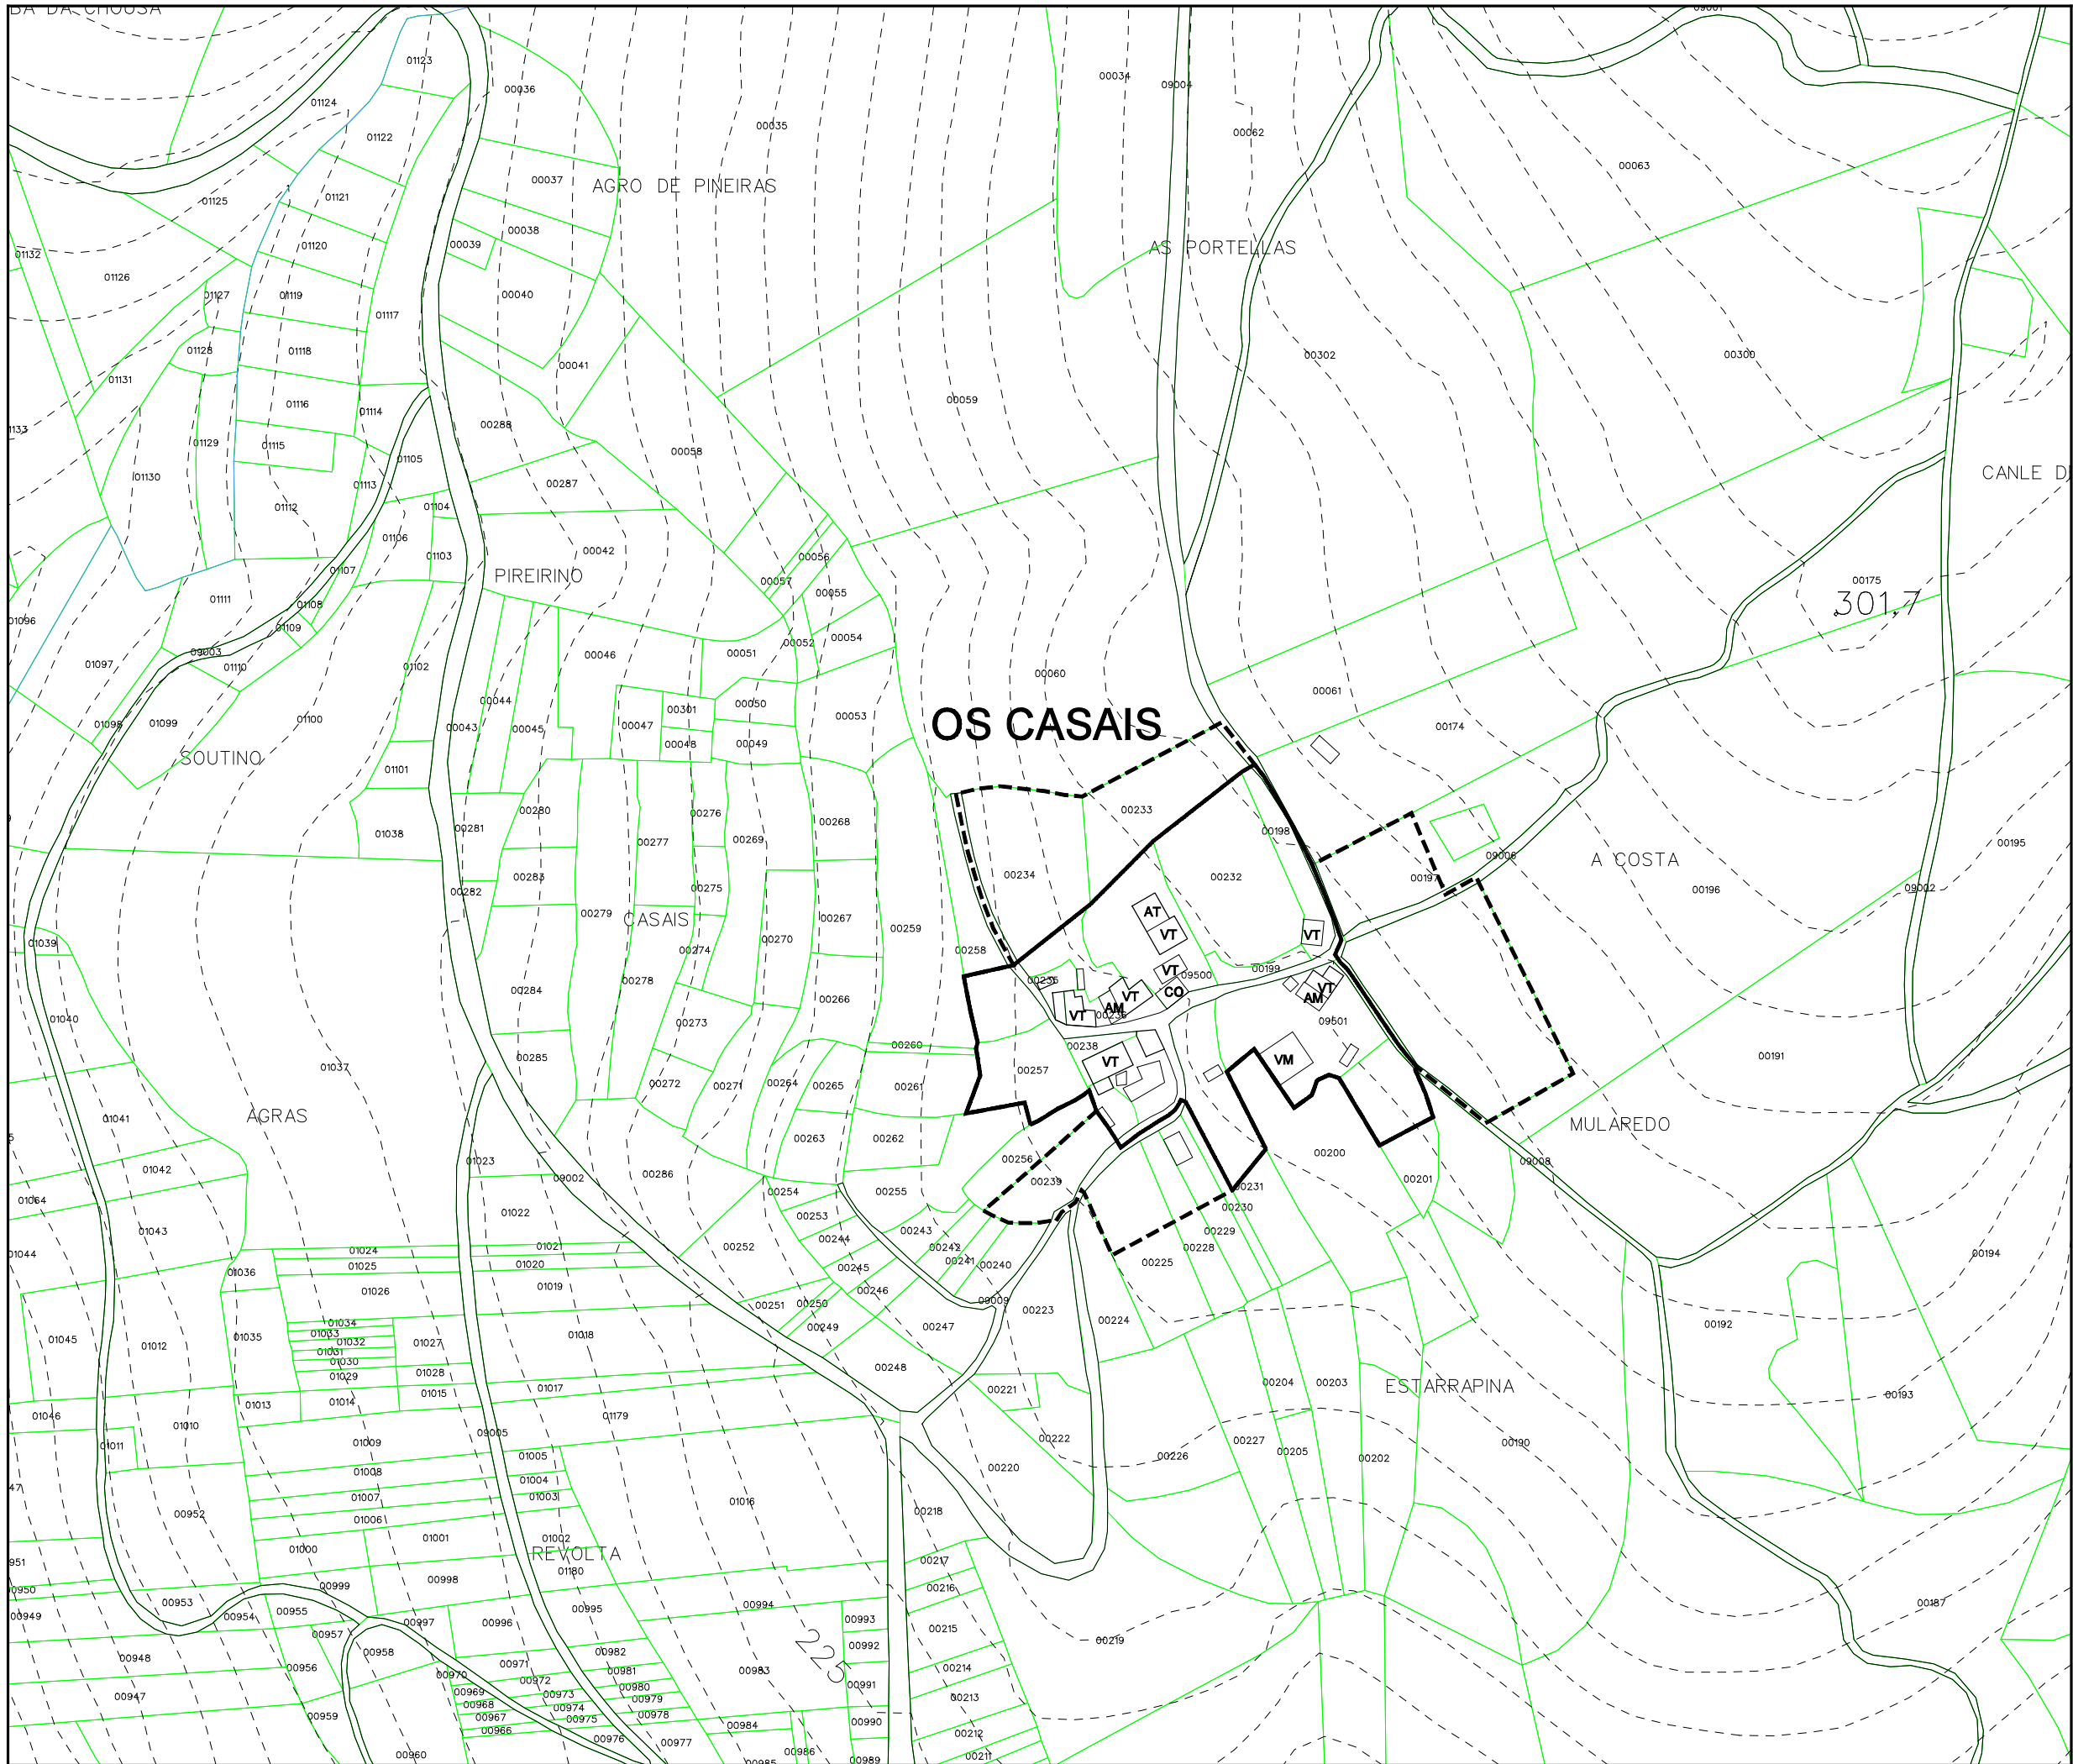


Parroquia:	ENTÍNS (Santo Ourente)	Fecha:	DECEMBRO 2010
Núcleo:	OS CASAIS	Escala:	1:2000
		Número:	03.07

<b>LENDA</b>	
	NÚCLEO RURAL TRADICIONAL
	ÁREA DE EXPANSIÓN

VR	Vivenda en ruínas	CO	Cuberto
VT	Vivenda tradicional	HT	Hórreo tradicional
VM	Vivenda moderna	HM	Hórreo moderno
AT	Alpendre tradicional	R	Ruína
AM	Alpendre moderno	N	Nave

EQUIPAMENTOS E ESPACIOS LIBRES		
S. Local	S. Xeral	Tipo
ELL-nº	ELX-nº	ESPACIOS LIBRES
ZVL-nº	ZVX-nº	ZONAS VERDES
ADL-nº	ADX-nº	ADMINISTRATIVO
CEL-nº	CEX-nº	CEMITERIO
DPL-nº	DPX-nº	DEPORTIVO
DCL-nº	DCX-nº	DOCENTE
REL-nº	REX-nº	RELIXIOSO
RCL-nº	RCX-nº	CONXUNTO PARROQUIAL
SAL-nº	SAX-nº	SANITARIO - ASISTENCIAL
SRL-nº	SRX-nº	SERVICIOS URBANISTICOS
SCL-nº	SCX-nº	SOCIO - CULTURAL
		LÍMITE DE EQUIP./ ESPACIO LIBRE

CATÁLOGO		
Arquitec.	Arqueoló.	Tipo
AR-nº		ARQUITECTURA RELIXIOSA
CR-nº		CRUCEIROS E PETOS
AC-nº		ARQUITECTURA CIVIL
CP-nº		CONSTRUCCIÓN POPULARES
OC-nº		OBRA CIVIL
	GA-nº	XACEMENTO ARQUEOLÓXICO
		PROTEC. ELEMENTO CATALOGADO
		ÁREA DE RESPECTO




Concello de Ourense


**PLAN XERAL DE ORDENACIÓN MUNICIPAL**  
DOCUMENTO DE APROBACIÓN DEFINITIVA

MODELO DE ASENTAMENTO POBOACIONAL

O Equipo Redactor:

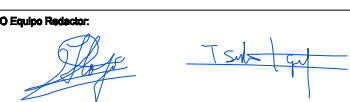

Estudio Técnico Galego, S.A.





PARROQUIA:	NÚCLEO:
ENTÍNS (SANTO OURENTE)	COSTIÑA, A
	03.08

**DATOS do NÚCLEO:**

- HABITANTES      Núcleo: 8

- SITUACIÓN

Localízase ao nordés do concello e centro da parroquia, nas proximidades dos núcleos de Sacido ao oeste, Valeixo ao nordés, Galteiros ao leste e A Poza ao sueste.

- TOPOGRAFÍA

Na vertente sur de Pedra Sancha, de pendente moderada e algo accidentada.

- ORIENTACIÓN      Noroeste - Sueste.

- ESTRUCTURA VIARIA (Tipo e estado dos camiños)

Integrada principalmente por unha estrada provincial, a CP-5604, en bo estado, tanto polo seu firme como pola súa sinalización que enlaza con un pista municipal en peor estado.

- TIPOLOXÍA e OBSERVACIÓNS

Núcleo espallado con predominio da casa tradicional de pedra e a moderna tipo chalet.

- CULTIVOS

1ª FRANXA (interior a 50 m)	Pequenas hortas, árbores froiteiras e vides.
2ª FRANXA (50 m a 250 m)	Pastos.
3ª FRANXA (250 m ou máis)	Monte alto (pinos, eucaliptos e carballos)

OBSERVACIÓNS:

**EDIFICACIÓNS:**

- Nº de VIVENDAS      Tradicional: 3      Moderna: 1

- ESTADO de CONSERVACIÓN      A vivenda tradicional atópase en diferentes estados de conservación.

- TIPOLOXÍA/ALTURA

Casa rural de pedra con estrutura de B+I, muros de cachotería, excepto os marcos de portas e xanelas, e nalgúns casos os esquinais, que son de sillería de granito. Cuberta a dúas augas con acabado de tella curva sobre entramado de madeira, que se estende sobre os anexos nas máis antigas. Vivenda nova con estrutura de planta baixa ou B+I, con muros de ladrillo lucidos con morteiro de cemento e pintados de cores claras. Cuberta a dúas e catro augas con acabado a partir de tella curva.

- Nº de CONST. AUXILIARES      Tradicional: 4      Moderna: 2

- TIPOLOXÍA E ESTADO DE CONSERVACIÓN

Alpendre de pedra con estrutura de planta baixa, muros de cachotería e aberto nun dos seus frontes, con pequenas aberturas nos laterais para a ventilación. Cuberta a dúas augas a partir de tella curva sobre entramado de madeira, sendo de viguetas de formigón, nas reformadas. Cobertizos de ladrillo ou bloque con cuberta a dúas augas a partir de pranchas de fibrocemento.

- HÓRREOS      Tradicional: 2      Moderno: 0

- EDIFICACIÓNS NON RESIDENCIAIS

Agropecuarias	
Non agropecuarias	

**EQUIPAMENTOS e ESPACIOS LIBRES:**

TIPO	DENOMINACIÓN	TITUL.	S. EQ.	S. PARC.

**SERVICIOS URBANÍSTICOS:**

SERVICIO	TIPO
Abast. Auga	Traída veciñal
Saneamento	Pozo negro
Electricidade	Si
Alum. Público	Si
Telefonía	Si
Rec. Lixos	Si
Transporte	Escolar/Público

**USOS:**

INDUSTRIAL:

HOTELEIRO:

COMERCIAL:

OUTROS:


**CRITERIOS de DELIMITACIÓN:**

Tomouse un primeiro criterio onde o número de vivendas sexa maior ou igual a dúas, a partir das cales, e seguindo as pautas que se sinalan no artigo 13 da Lei 9/2002, de 30 de decembro, de ordenación urbanística e protección do medio rural de Galicia, se creou unha primeira poligonal que pecha as edificacións tradicionais seguindo o parcelario e as pegadas físicas existentes, e como máximo a 50 metros de ditas edificacións, de modo que o ámbito delimitado presente unha consolidación pola edificación de, alomenos, o 50%, pasando a formar o que podemos denominar como núcleo rural tradicional.

A partir desta creouse outra poligonal que tenta englobar ao resto de edificacións, que delimitará o área de expansión de dito núcleo, limitándose a unhas pequenas áreas para regularizar o mesmo, e chegando a enlazar coa mesma delimitación dos núcleos máis próximos, creando continuidade no conxunto.





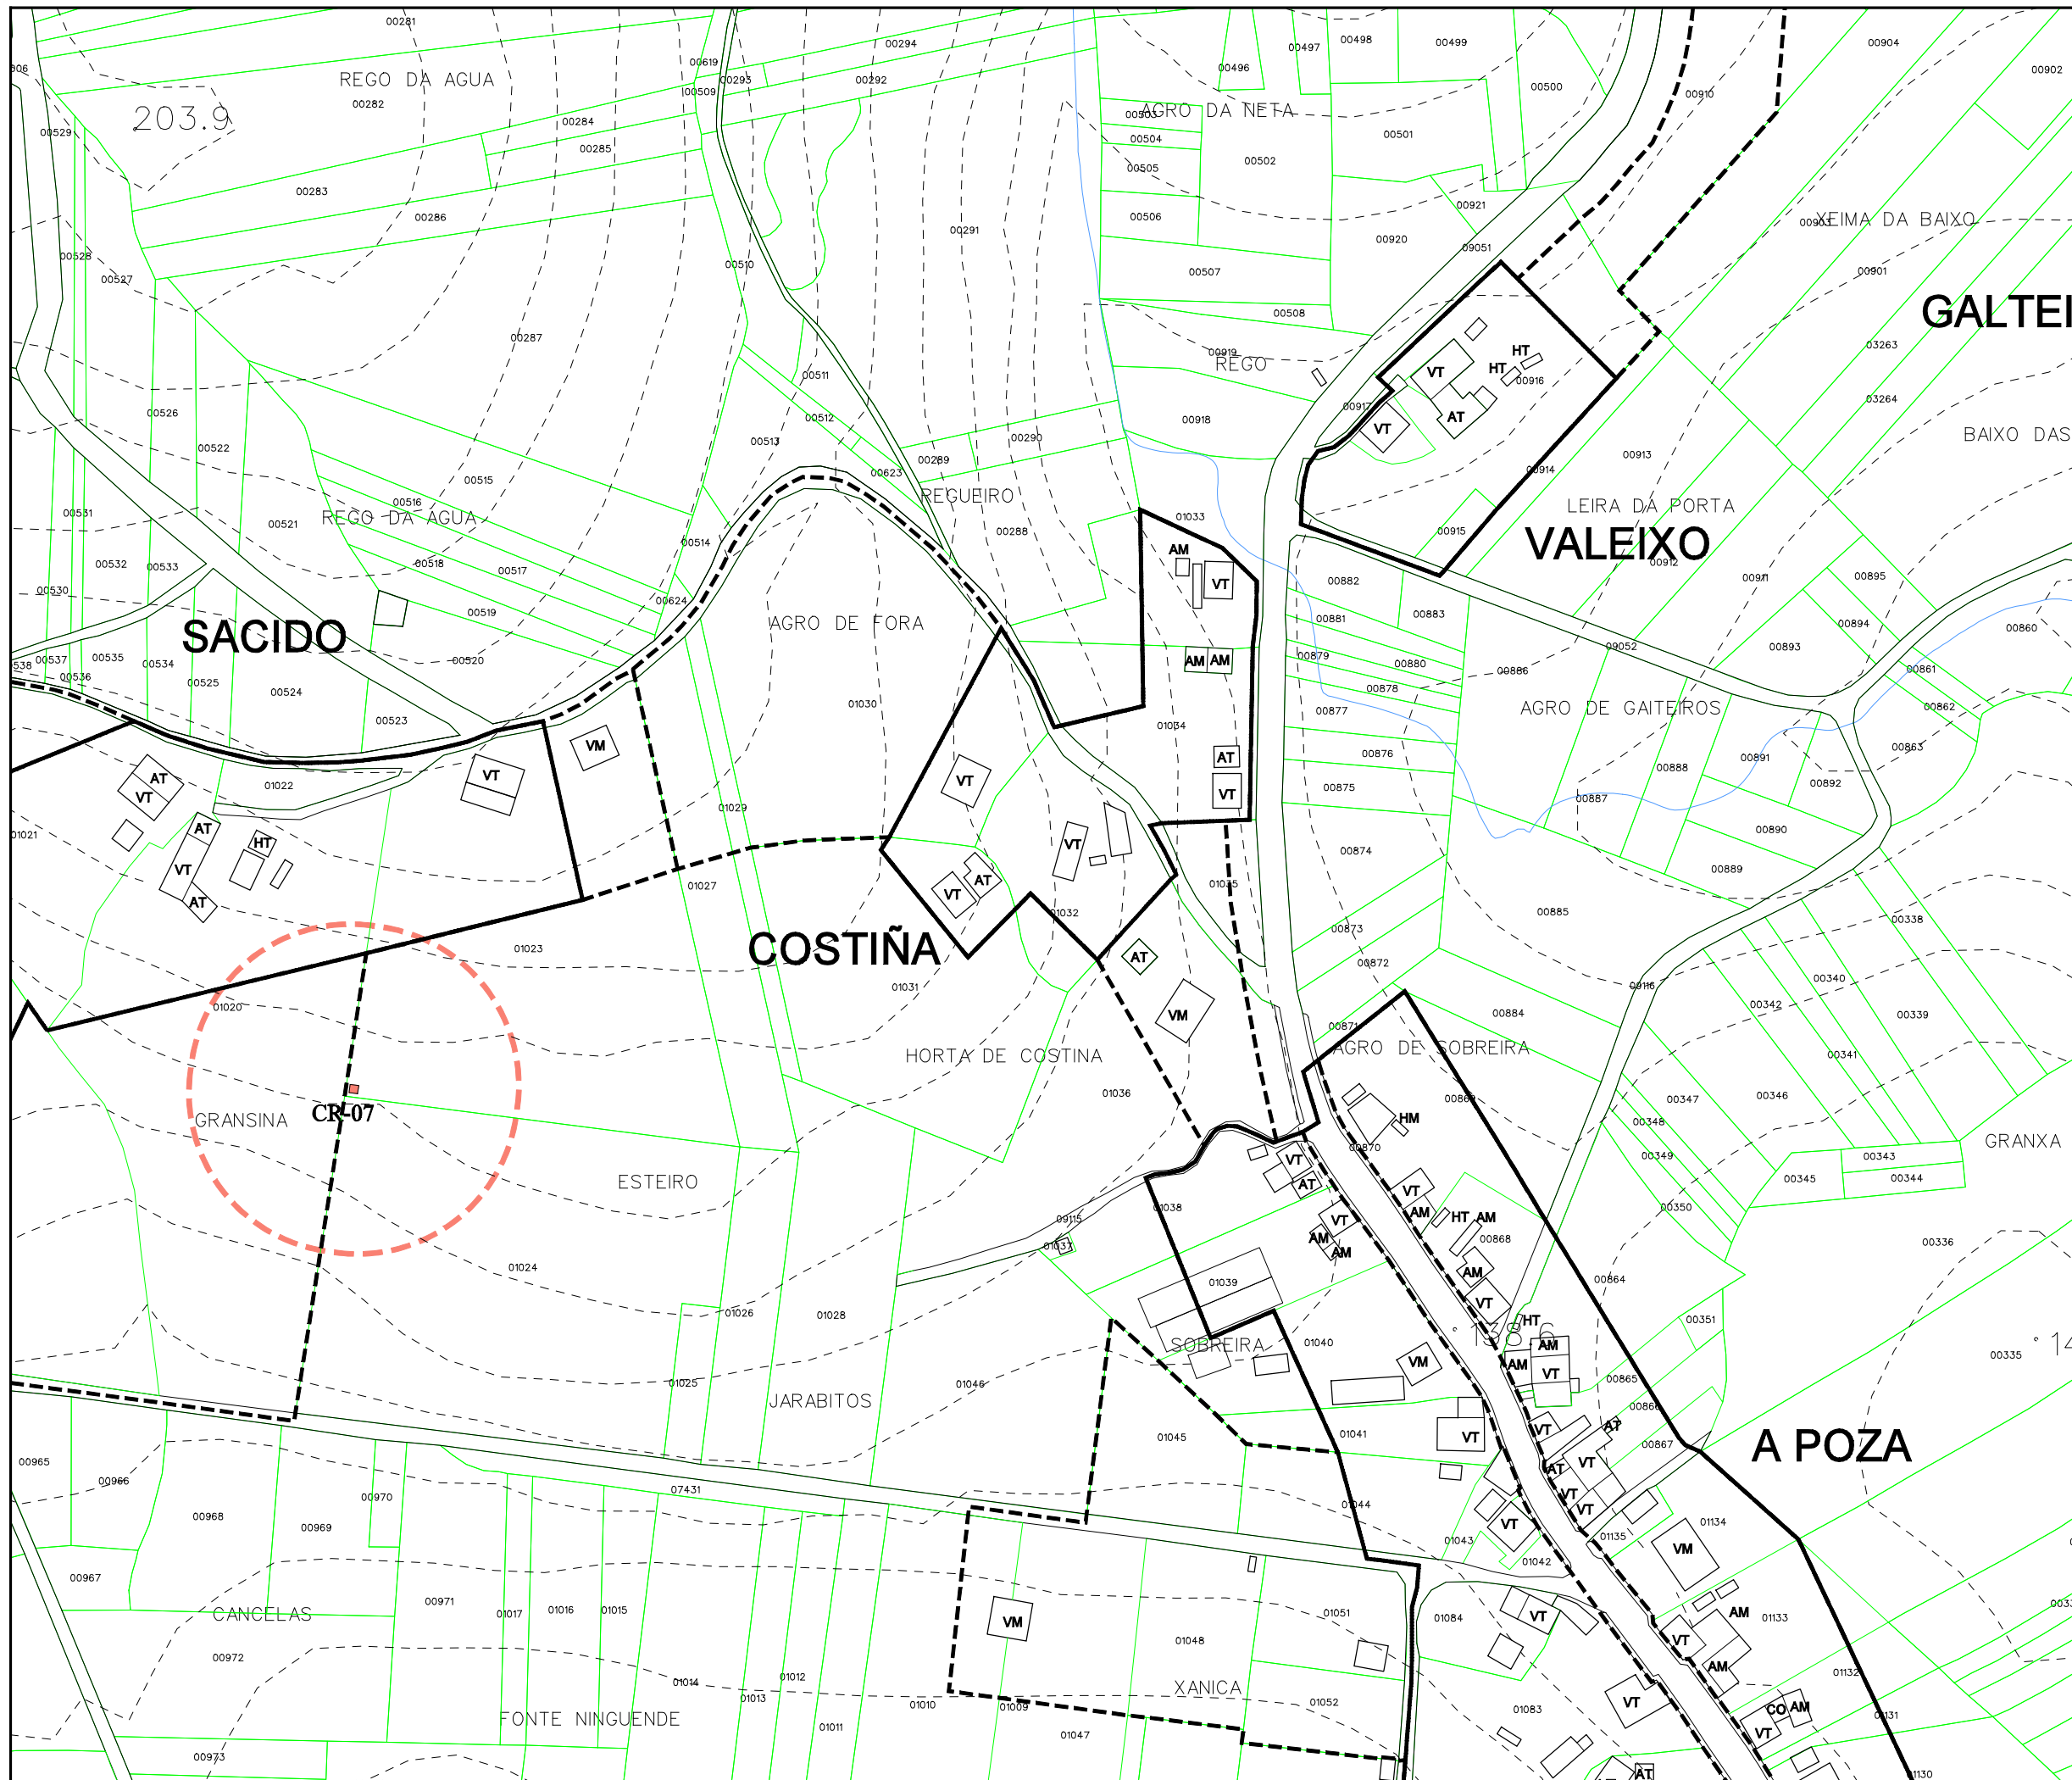

Parroquia:	ENTÍNS (Santo Ourente)	Fecha:	DECEMBRO 2010
Núcio:	A COSTIÑA	Escala:	1:2000
		Número:	<b>03.08</b>

<b>LENDA</b>	
	NÚCLEO RURAL TRADICIONAL
	ÁREA DE EXPANSIÓN

VR	Vivenda en ruínas	CO	Cuberto
VT	Vivenda tradicional	HT	Hórreo tradicional
VM	Vivenda moderna	HM	Hórreo moderno
AT	Alpendre tradicional	R	Ruína
AM	Alpendre moderno	N	Nave

EQUIPAMENTOS E ESPACIOS LIBRES		
S. Local	S. Xeral	Tipo
ELL-nº	ELX-nº	ESPACIOS LIBRES
ZVL-nº	ZVX-nº	ZONAS VERDES
ADL-nº	ADX-nº	ADMINISTRATIVO
CEL-nº	CEX-nº	CEMITERIO
DPL-nº	DPX-nº	DEPORTIVO
DCL-nº	DCX-nº	DOCENTE
REL-nº	REX-nº	RELIXIOSO
RCL-nº	RCX-nº	CONXUNTO PARROQUIAL
SAL-nº	SAX-nº	SANITARIO - ASISTENCIAL
SRL-nº	SRX-nº	SERVICIOS URBANISTICOS
SCL-nº	SCX-nº	SOCIO - CULTURAL
		LÍMITE DE EQUIP./ ESPACIO LIBRE

CATÁLOGO		
Arquitec.	Arqueoló.	Tipo
AR-nº		ARQUITECTURA RELIXIOSA
CR-nº		CRUCEIROS E PETOS
AC-nº		ARQUITECTURA CIVIL
CP-nº		CONSTRUCCIÓN POPULARES
OC-nº		OBRA CIVIL
	GA-nº	XACEMENTO ARQUEOLÓXICO
		PROTEC. ELEMENTO CATALOGADO
		ÁREA DE RESPECTO



Concello de Ourense

**PLAN XERAL DE ORDENACIÓN MUNICIPAL**  
DOCUMENTO DE APROBACIÓN DEFINITIVA

MODELO DE ASENTAMENTO POBOACIONAL

O Equipo Redactor:



Estudio Técnico Galego, S.A.





PARROQUIA:	NÚCLEO:
ENTÍNS (SANTO OURENTE)	COTRO, O
	03.09

**DATOS do NÚCLEO:**

- HABITANTES      Núcleo: 14

- SITUACIÓN

Localízase ao nordés do concello e sur da parroquia, nas proximidades dos núcleos de Muíños ao oeste, Canizos ao nordés, Sarnón ao leste e O Areal ao sur.

- TOPOGRAFÍA

Na vertente sur de Pedra Sancha, de pendente moderada e algo accidentada.

- ORIENTACIÓN      Nordés - Sudoeste.

- ESTRUCTURA VIARIA (Tipo e estado dos camiños)

Integrada principalmente por unha estrada provincial, a CP-5604, en bo estado, tanto polo seu firme como pola súa sinalización que enlaza con un pista municipal en peor estado.

- TIPOLOXÍA e OBSERVACIÓNS

Núcleo espallado lineal con predominio da casa tradicional de pedra e a moderna tipo chalet, localizadas ao longo da pista de acceso.

- CULTIVOS	1ª FRANXA (interior a 50 m)	Pequenas hortas, árbores froiteiras e vides.
	2ª FRANXA (50 m a 250 m)	Pastos.
	3ª FRANXA (250 m ou máis)	Monte alto (pinos, eucaliptos e carballos)

OBSERVACIÓNS:

**EDIFICACIÓNS:**

- Nº de VIVENDAS	Tradicional: 7	Moderna: 1
------------------	----------------	------------

- ESTADO de CONSERVACIÓN

A vivenda tradicional atópase en diferentes estados de conservación.

- TIPOLOXÍA/ALTURA

Casa rural de pedra con estrutura de B+I, muros de cachotería, excepto os marcos de portas e xanelas, e nalgúns casos os esquinais, que son de sillería de granito. Cuberta a dúas augas con acabado de tella curva sobre entramado de madeira, que se estende sobre os anexos nas máis antigas. Vivenda nova con estrutura de planta baixa ou B+I, con muros de ladrillo lucidos con morteiro de cemento e pintados de cores claras. Cuberta a dúas e catro augas con acabado a partir de tella curva.

- Nº de CONST. AUXILIARES	Tradicional: 5	Moderna: 3
---------------------------	----------------	------------

- TIPOLOXÍA E ESTADO DE CONSERVACIÓN

Alpendre de pedra con estrutura de planta baixa, muros de cachotería e aberto nun dos seus frontes, con pequenas aberturas nos laterais para a ventilación. Cuberta a dúas augas a partir de tella curva sobre entramado de madeira, sendo de viguetas de formigón, nas reformadas. Cobertizos de ladrillo ou bloque con cuberta a dúas augas a partir de pranchas de fibrocemento.

- HÓRREOS	Tradicional: 2	Moderno: 2
-----------	----------------	------------

- EDIFICACIÓNS NON RESIDENCIAIS

Agropecuarias	
Non agropecuarias	

**EQUIPAMENTOS e ESPACIOS LIBRES:**

TIPO	DENOMINACIÓN	TITUL.	S. EQ.	S. PARC.

**SERVICIOS URBANÍSTICOS:**

SERVICIO	TIPO
Abast. Auga	Traída veciñal
Saneamento	Saneamento
Electricidade	Si
Alum. Público	Si
Telefonía	Si
Rec. Lixos	Si
Transporte	Escolar/Público

**USOS:**

INDUSTRIAL:
HOTELEIRO:
COMERCIAL:
OUTROS:


**CRITERIOS de DELIMITACIÓN:**

Tomouse un primeiro criterio onde o número de vivendas sexa maior ou igual a dúas, a partir das cales, e seguindo as pautas que se sinalan no artigo 13 da Lei 9/2002, de 30 de decembro, de ordenación urbanística e protección do medio rural de Galicia, se creou unha primeira poligonal que pecha as edificacións tradicionais seguindo o parcelario e as pegadas físicas existentes, e como máximo a 50 metros de ditas edificacións, de modo que o ámbito delimitado presente unha consolidación pola edificación de, alomenos, o 50%, pasando a formar o que podemos denominar como núcleo rural tradicional, sendo dous os grupos de vivendas que cumpren esta primeira premisas, uno cara o norte e outro cara o sur.

A partir desta creouse outra poligonal que tenta englobar ao resto de edificacións, que delimitará o área de expansión de dito núcleo, enlazando as delimitacións anteriores, creando continuidade no conxunto.





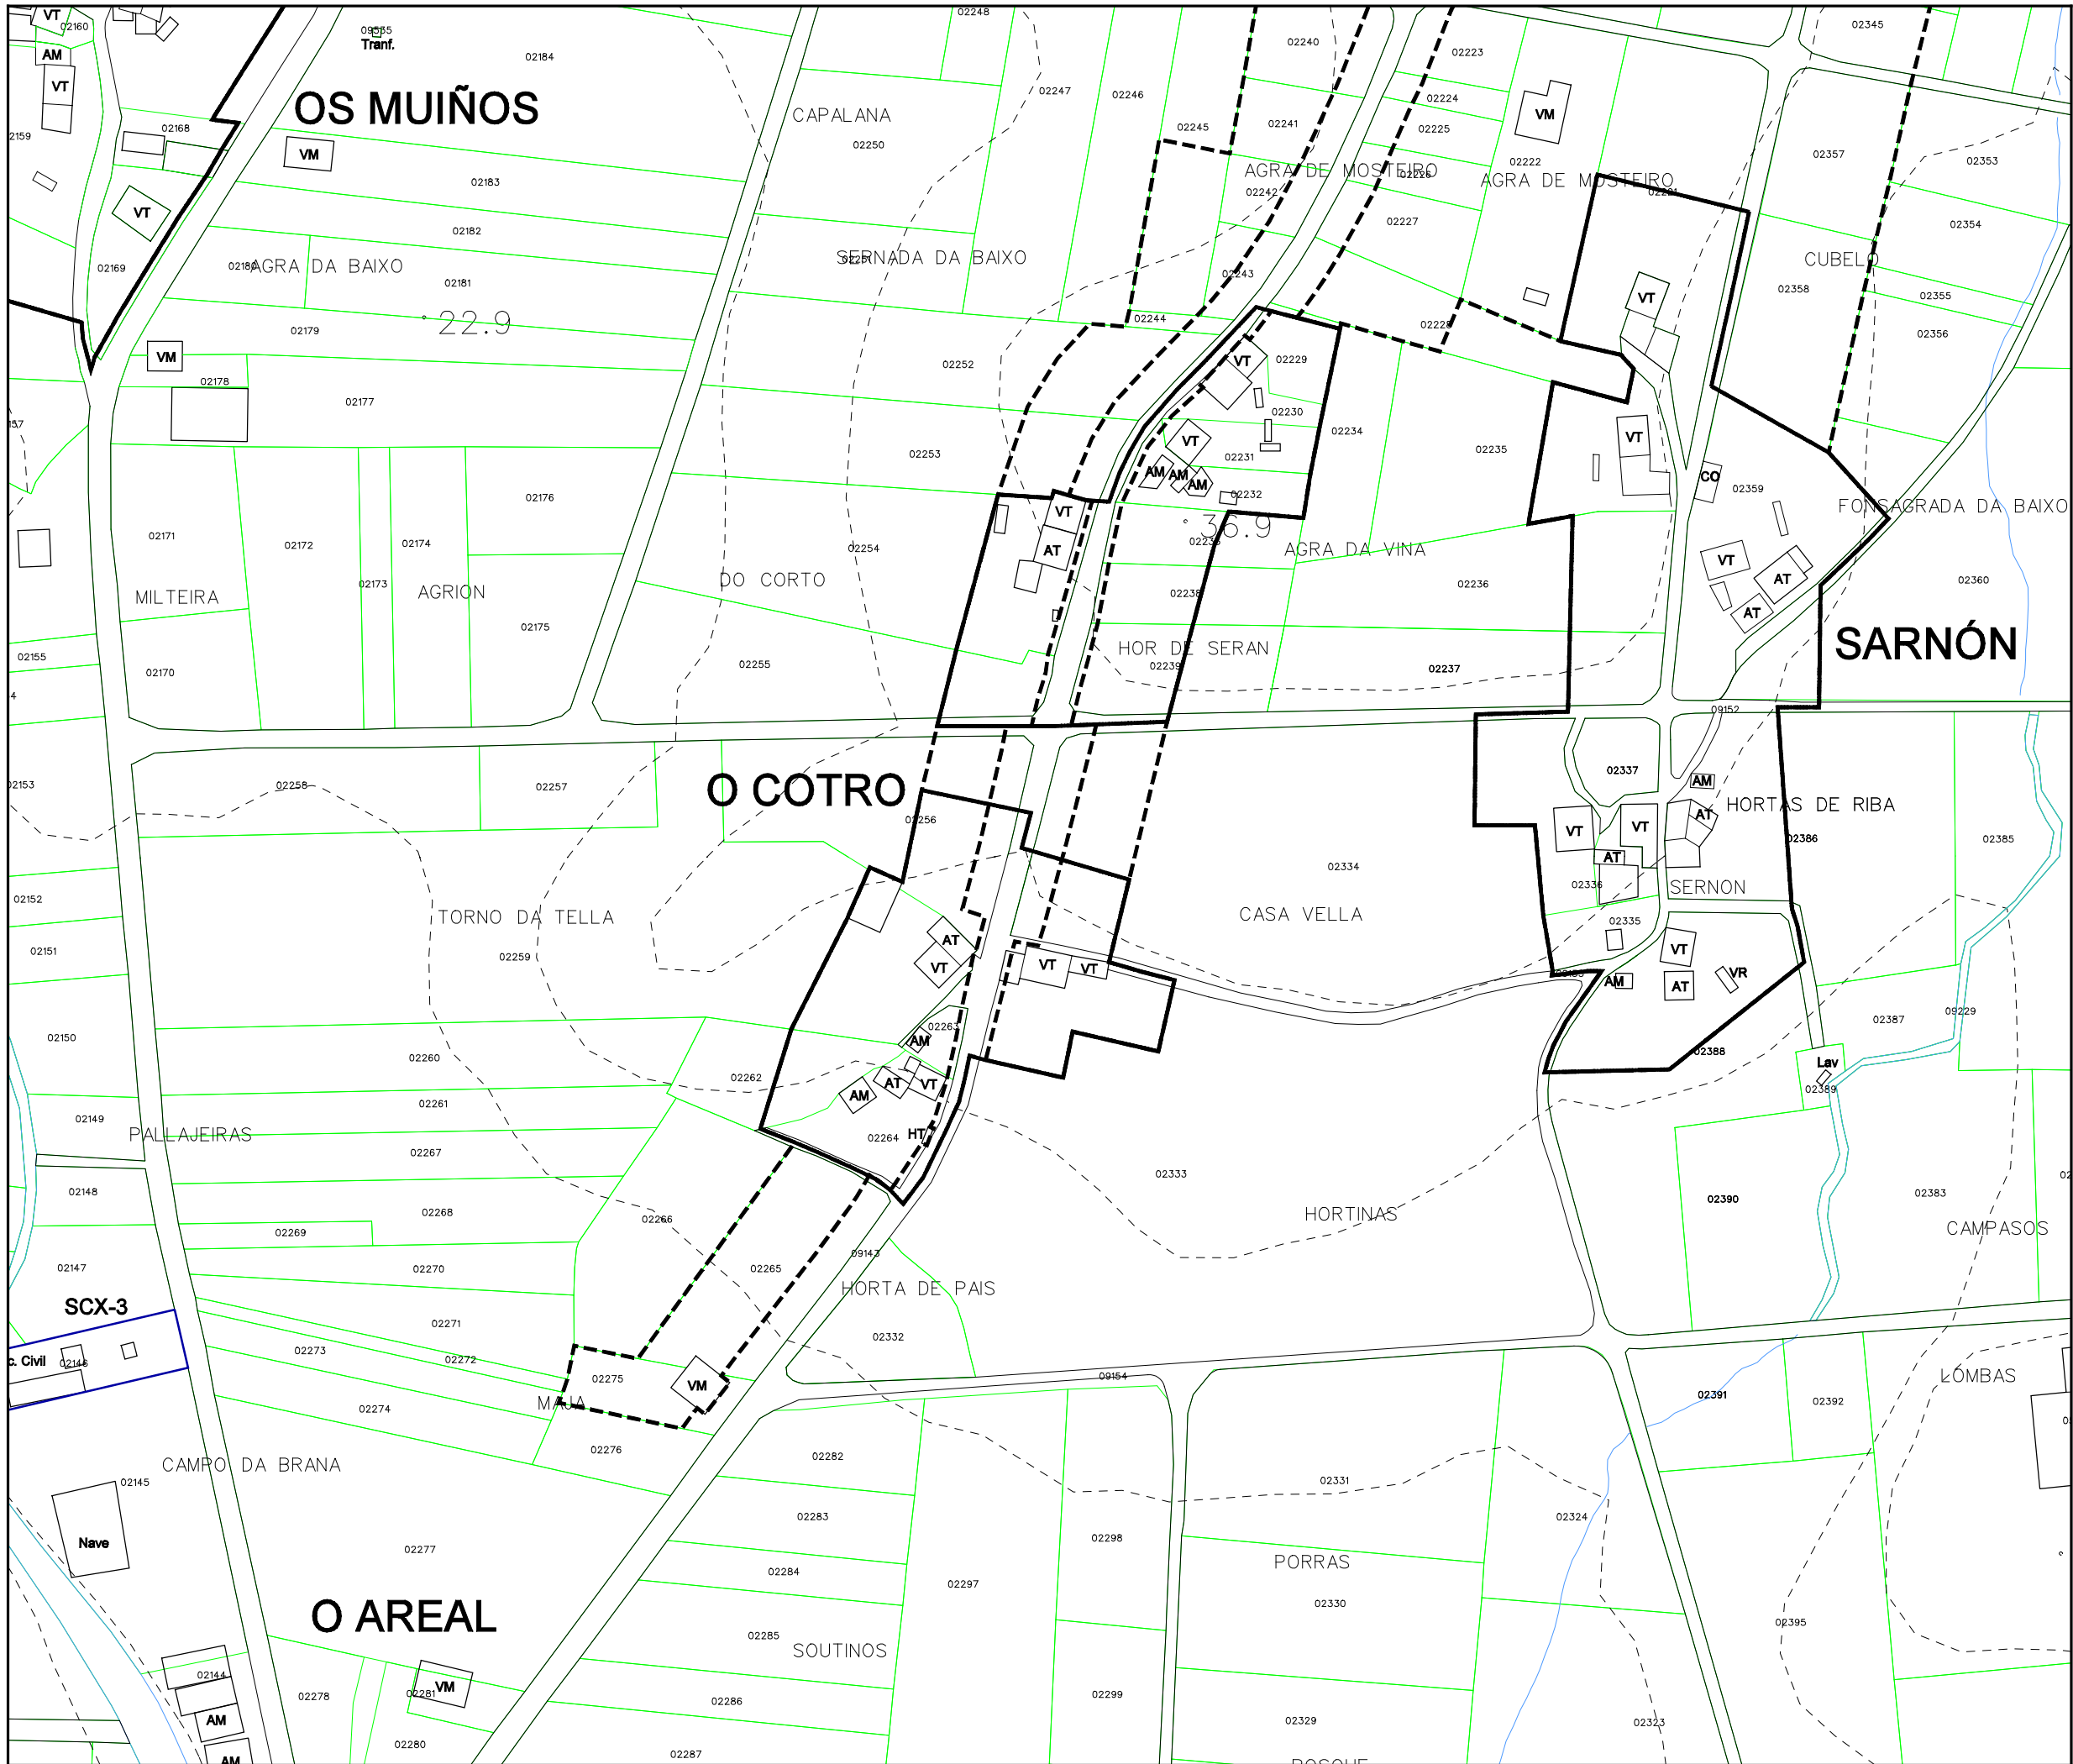


Parroquia:	<b>ENTÍNS</b> <b>(Santo Ourente)</b>	Fecha:	DECEMBRO 2010
Núcleo:	<b>O COTRO</b>	Escala:	1:2000
		Número:	<b>03.09</b>

LEENDA	
	NÚCLEO RURAL TRADICIONAL
	ÁREA DE EXPANSIÓN

VR	Vivenda en ruínas	CO	Cuberto
VT	Vivenda tradicional	HT	Hórreo tradicional
VM	Vivenda moderna	HM	Hórreo moderno
AT	Alpendre tradicional	R	Ruína
AM	Alpendre moderno	N	Nave

EQUIPAMENTOS E ESPACIOS LIBRES		
S. Local	S. Xeral	Tipo
ELL-nº	ELX-nº	ESPACIOS LIBRES
ZVL-nº	ZVX-nº	ZONAS VERDES
ADL-nº	ADX-nº	ADMINISTRATIVO
CEL-nº	CEX-nº	CEMITERIO
DPL-nº	DPX-nº	DEPORTIVO
DCL-nº	DCX-nº	DOCENTE
REL-nº	REX-nº	RELIXIOSO
RCL-nº	RCX-nº	CONXUNTO PARROQUIAL
SAL-nº	SAX-nº	SANITARIO - ASISTENCIAL
SRL-nº	SRX-nº	SERVICIOS URBANISTICOS
SCL-nº	SCX-nº	SOCIO - CULTURAL
		LÍMITE DE EQUIP./ ESPACIO LIBRE

CATÁLOGO		
Arquitec.	Arqueoló.	Tipo
AR-nº		ARQUITECTURA RELIXIOSA
CR-nº		CRUCEIROS E PETOS
AC-nº		ARQUITECTURA CIVIL
CP-nº		CONSTRUCCIÓN POPULARES
OC-nº		OBRA CIVIL
	GA-nº	XACEMENTO ARQUEOLÓXICO
		PROTEC. ELEMENTO CATALOGADO
		ÁREA DE RESPECTO




Concello de Ourense


**PLAN XERAL DE ORDENACIÓN MUNICIPAL**  
DOCUMENTO DE APROBACIÓN DEFINITIVA

MODELO DE ASENTAMENTO POBOACIONAL

O Equipo Redactor:

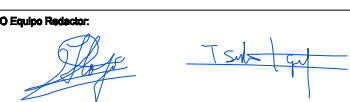

Estudio Técnico Galego, S.A.





PARROQUIA:	NÚCLEO:
ENTÍNS (SANTO OURENTE)	CRUCEIRO, O
	03.10

**DATOS do NÚCLEO:**

- HABITANTES      Núcleo: 83

- SITUACIÓN

Localízase ao nordés do concello e lixeiramente ao sur do centro da parroquia, nas proximidades dos núcleos de Quintenla ao oeste, Costiña ao norte, Vousacoba ao nordés, O Valado ao leste e Seara ao sueste.

- TOPOGRAFÍA

Na vertente sur de Pedra Sancha, de pendente moderada e algo accidentada.

- ORIENTACIÓN      Norte - Sur.

- ESTRUCTURA VIARIA (Tipo e estado dos camiños)

Integrada principalmente por unha estrada provincial, a CP-5604, en bo estado, tanto polo seu firme como pola súa sinalización que enlaza con un pista municipal en peor estado.

- TIPOLOXÍA e OBSERVACIÓNS

Núcleo concentrado con predominio da casa rural tradicional sobre a moderna, localizadas ao longo do entramado viario.

- CULTIVOS

1ª FRANXA (interior a 50 m)	Pequenas hortas, árbores froiteiras e vides.
2ª FRANXA (50 m a 250 m)	Pastos.
3ª FRANXA (250 m ou máis)	Monte alto (pinos, eucaliptos e carballos)

OBSERVACIÓNS:

**EDIFICACIÓNS:**

- Nº de VIVENDAS      Tradicional: 27      Moderna: 7

- ESTADO de CONSERVACIÓN      A vivenda tradicional atópase en diferentes estados de conservación.

- TIPOLOXÍA/ALTURA

Casa rural de pedra con estrutura de B+I, muros de cachotería, excepto os marcos de portas e xanelas, e nalgúns casos os esquinais, que son de sillería de granito. Cuberta a dúas augas con acabado de tella curva sobre entramado de madeira, que se estende sobre os anexos nas máis antigas. Vivenda nova con estrutura de planta baixa ou B+I, con muros de ladrillo lucidos con morteiro de cemento e pintados de cores claras. Cuberta a dúas e catro augas con acabado a partir de tella curva.

- Nº de CONST. AUXILIARES      Tradicional: 14      Moderna: 22

- TIPOLOXÍA E ESTADO DE CONSERVACIÓN

Alpendre de pedra con estrutura de planta baixa, muros de cachotería e aberto nun dos seus frontes, con pequenas aberturas nos laterais para a ventilación. Cuberta a dúas augas a partir de tella curva sobre entramado de madeira, sendo de viguetas de formigón, nas reformadas. Cobertizos de ladrillo ou bloque con cuberta a dúas augas a partir de pranchas de fibrocemento.

- HÓRREOS      Tradicional: 8      Moderno: 4

- EDIFICACIÓNS NON RESIDENCIAIS

Agropecuarias	
Non agropecuarias	

**EQUIPAMENTOS e ESPACIOS LIBRES:**

TIPO	DENOMINACIÓN	TITUL.	S. EQ.	S. PARC.

**SERVICIOS URBANÍSTICOS:**

SERVICIO	TIPO
Abast. Auga	Traída veciñal
Saneamento	Saneamento
Electricidade	Si
Alum. Público	Si
Telefonía	Si
Rec. Lixos	Si
Transporte	Escolar/Público

**USOS:**

INDUSTRIAL:

HOTELEIRO:

COMERCIAL:

OUTROS:


**CRITERIOS de DELIMITACIÓN:**

Tomouse un primeiro criterio onde o número de vivendas sexa maior ou igual a dúas, a partir das cales, e seguindo as pautas que se sinalan no artigo 13 da Lei 9/2002, de 30 de decembro, de ordenación urbanística e protección do medio rural de Galicia, se creou unha primeira poligonal que pecha as edificacións tradicionais seguindo o parcelario e as pegadas físicas existentes, e como máximo a 50 metros de ditas edificacións, de modo que o ámbito delimitado presente unha consolidación pola edificación de, alomenos, o 50%, pasando a formar o que podemos denominar como núcleo rural tradicional.

A partir desta e como máximo a 200 metros lineais da mesma, creouse outra poligonal que tenta englobar ao resto de edificacións, que delimitará o área de expansión de dito núcleo, chegando a enlazar cos núcleos máis próximos, creando continuidade no conxunto.





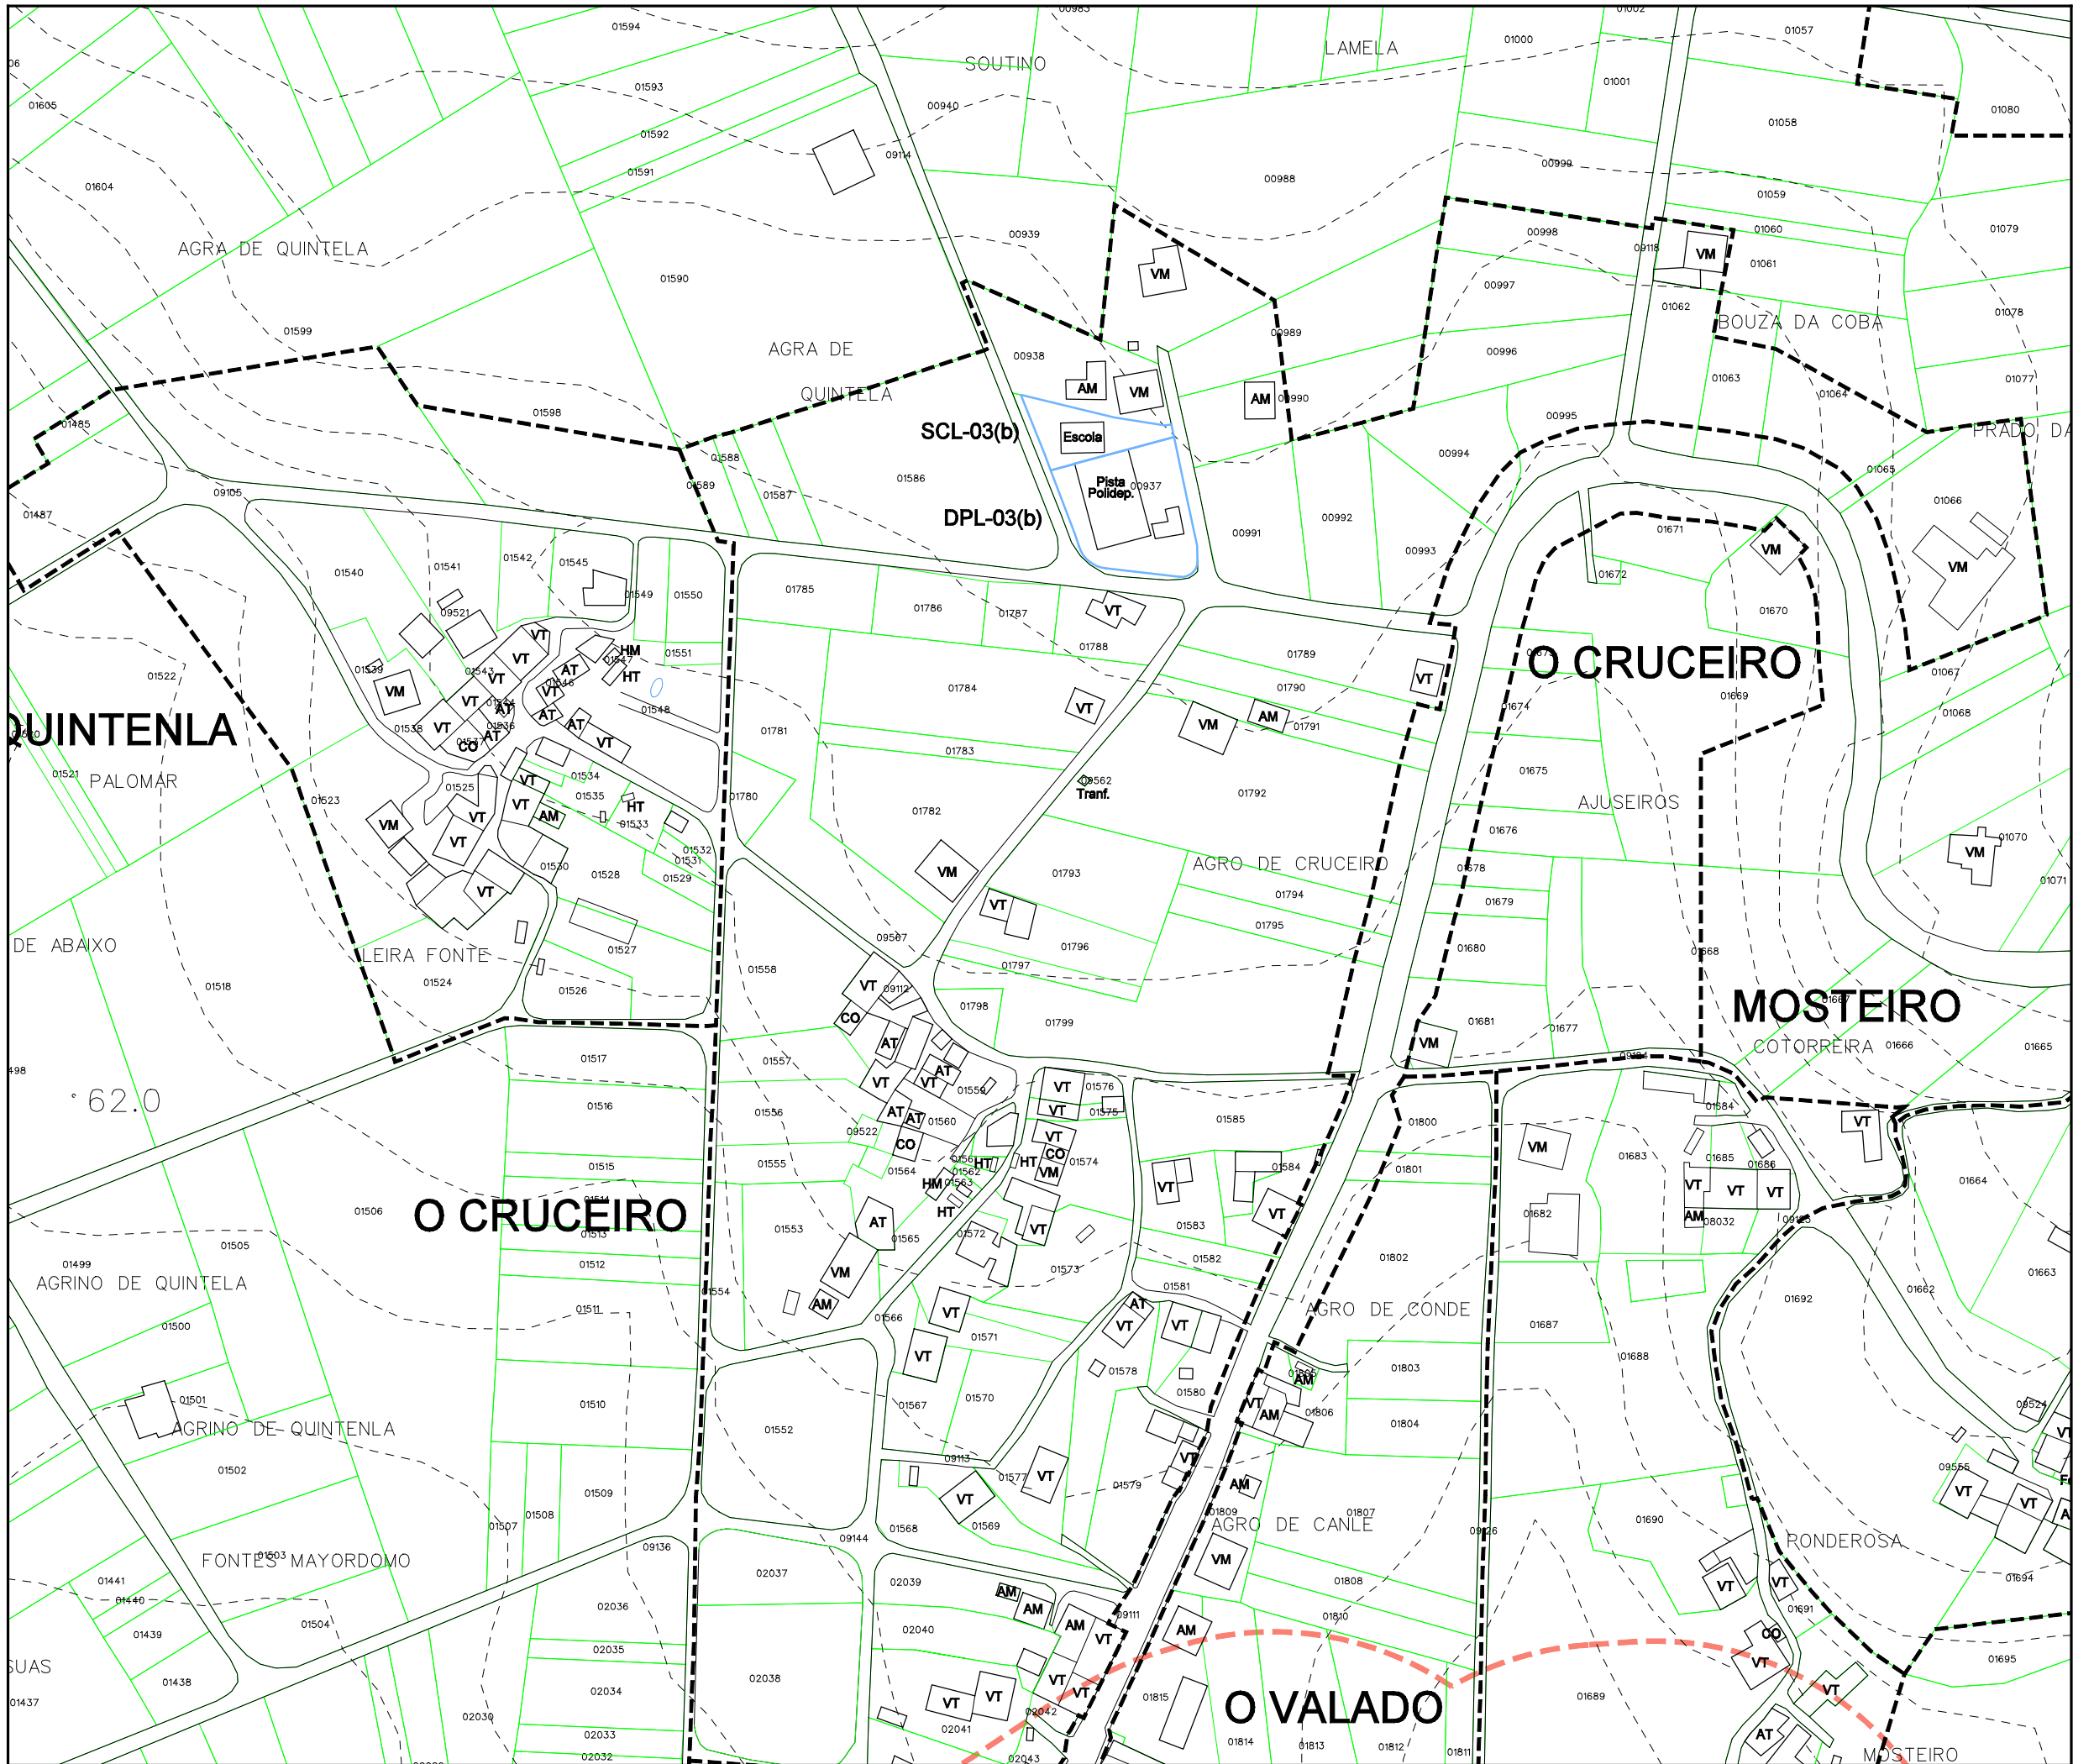

Parroquia:	ENTÍNS (Santo Ourente)	Fecha:	DECEMBRO 2010
Núcleo:	O CRUCEIRO	Escala:	1:2000
Número:	03.10a		

<b>LENDAS</b>	
	NÚCLEO RURAL TRADICIONAL
	ÁREA DE EXPANSIÓN

VR	Vivenda en ruínas	CO	Cuberto
VT	Vivenda tradicional	HT	Hórreo tradicional
VM	Vivenda moderna	HM	Hórreo moderno
AT	Alpendre tradicional	R	Ruína
AM	Alpendre moderno	N	Nave

EQUIPAMENTOS E ESPACIOS LIBRES		
S. Local	S. Xeral	Tipo
ELL-nº	ELX-nº	ESPACIOS LIBRES
ZVL-nº	ZVX-nº	ZONAS VERDES
ADL-nº	ADX-nº	ADMINISTRATIVO
CEL-nº	CEX-nº	CEMITERIO
DPL-nº	DPX-nº	DEPORTIVO
DCL-nº	DCX-nº	DOCENTE
REL-nº	REX-nº	RELIXIOSO
RCL-nº	RCX-nº	CONXUNTO PARROQUIAL
SAL-nº	SAX-nº	SANITARIO - ASISTENCIAL
SRL-nº	SRX-nº	SERVICIOS URBANISTICOS
SCL-nº	SCX-nº	SOCIO - CULTURAL
		LÍMITE DE EQUIP./ ESPACIO LIBRE

CATÁLOGO		
Arquitect.	Arqueoló.	Tipo
AR-nº		ARQUITECTURA RELIXIOSA
CR-nº		CRUCEIROS E PETOS
AC-nº		ARQUITECTURA CIVIL
CP-nº		CONSTRUCCIÓN POPULARES
OC-nº		OBRA CIVIL
	GA-nº	XACEMENTO ARQUEOLÓXICO
		PROTEC. ELEMENTO CATALOGADO
		ÁREA DE RESPECTO

**PLAN XERAL DE ORDENACIÓN MUNICIPAL**  
DOCUMENTO DE APROBACIÓN DEFINITIVA

MODELO DE ASENTAMENTO POBOACIONAL

Concello de Entíns

O Equipo Redactor:

Estudio Técnico Galego, S.A.







PARROQUIA:	NÚCLEO:			
ENTÍNS (SANTO OURENTE)	CURRO, O - LAVACOLLA	03.11		
<b>DATOS do NÚCLEO:</b>				
- HABITANTES	Núcleo: 11			
- SITUACIÓN				
Localízase ao nordés do concello e sur da parroquia, nas proximidades dos núcleos de Mosteiro e Lugar de Arriba ao norte, Seara ao oeste e Canizos ao sudoeste.				
- TOPOGRAFÍA				
Na vertente sur de Pedra Sancha, de pendente moderada e algo accidentada.				
- ORIENTACIÓN				
Leste - Oeste.				
- ESTRUCTURA VIARIA (Tipo e estado dos camiños)				
Atópase integrada principalmente por unha pista de carácter municipal, de firme irregular e ancho escaso, sen beiravía ou dominadas pola natureza, con mordentes nos seus bordes e sinalización deficiente que dificulta o seu tránsito.				
- TIPOLOXÍA e OBSERVACIÓNS				
Núcleo espallado con predominio da casa rural tradicional sobre a moderna, localizadas ao longo do entramado viario. Inclúe unha capela.				
- CULTIVOS	1ª FRANXA (interior a 50 m)	Pequenas hortas, árbores froiteiras e vides.		
	2ª FRANXA (50 m a 250 m)	Pastos.		
	3ª FRANXA (250 m ou máis)	Monte alto (pinos, eucaliptos e carballos)		
OBSERVACIÓNS:				
<b>EDIFICACIÓNS:</b>				
- Nº de VIVENDAS	Tradicional: 6	Moderna: 1		
- ESTADO de CONSERVACIÓN	A vivenda tradicional atópase en diferentes estados de conservación.			
- TIPOLOXÍA/ALTURA				
Casa rural de pedra con estrutura de B+I, muros de cachotería, excepto os marcos de portas e xanelas, e nalgúns casos os esquinais, que son de sillería de granito. Cuberta a dúas augas con acabado de tella curva sobre entramado de madeira, que se estende sobre os anexos nas máis antigas. Vivenda nova con estrutura de planta baixa ou B+I, con muros de ladrillo lucidos con morteiro de cemento e pintados de cores claras. Cuberta a dúas e catro augas con acabado a partir de tella curva.				
- Nº de CONST. AUXILIARES	Tradicional: 4	Moderna: 4		
- TIPOLOXÍA E ESTADO DE CONSERVACIÓN				
Alpendre de pedra con estrutura de planta baixa, muros de cachotería e aberto nun dos seus frontes, con pequenas aberturas nos laterais para a ventilación. Cuberta a dúas augas a partir de tella curva sobre entramado de madeira, sendo de viguetas de formigón, nas reformadas. Cobertizos de ladrillo ou bloque con cuberta a dúas augas a partir de pranchas de fibrocemento.				
- HÓRREOS	Tradicional: 2	Moderno: 0		
- EDIFICACIÓNS NON RESIDENCIAIS				
Agropecuarias				
Non agropecuarias				
<b>EQUIPAMENTOS e ESPACIOS LIBRES:</b>				
TIPO	DENOMINACIÓN	TITUL.	S. EQ.	S. PARC.
REL	Capela	Ecles.	1.173 m <sup>2</sup>	
<b>SERVICIOS URBANÍSTICOS:</b>				
SERVICIO	TIPO			
Abast. Auga	Traída veciñal			
Saneamento	Saneamento			
Electricidade	Si			
Alum. Público	Si			
Telefonía	Si			
Rec. Lixos	Si			
Transporte	Escolar/Público			
<b>USOS:</b>				
INDUSTRIAL:				
HOTELEIRO:				
COMERCIAL:				
OUTROS:				


**CRITERIOS de DELIMITACIÓN:**

Tomouse un primeiro criterio onde o número de vivendas sexa maior ou igual a dúas, a partir das cales, e seguindo as pautas que se sinalan no artigo 13 da Lei 9/2002, de 30 de decembro, de ordenación urbanística e protección do medio rural de Galicia, se creou unha primeira poligonal que pecha as edificacións tradicionais seguindo o parcelario e as pegadas físicas existentes, e como máximo a 50 metros de ditas edificacións, de modo que o ámbito delimitado presente unha consolidación pola edificación de, alomenos, o 50%, pasando a formar o que podemos denominar como núcleo rural tradicional.

A partir desta creouse outra poligonal que tenta englobar ao resto de edificacións, que delimitará o área de expansión de dito núcleo, chegando a enlazar cos núcleos máis próximos, creando continuidade con conxunto.





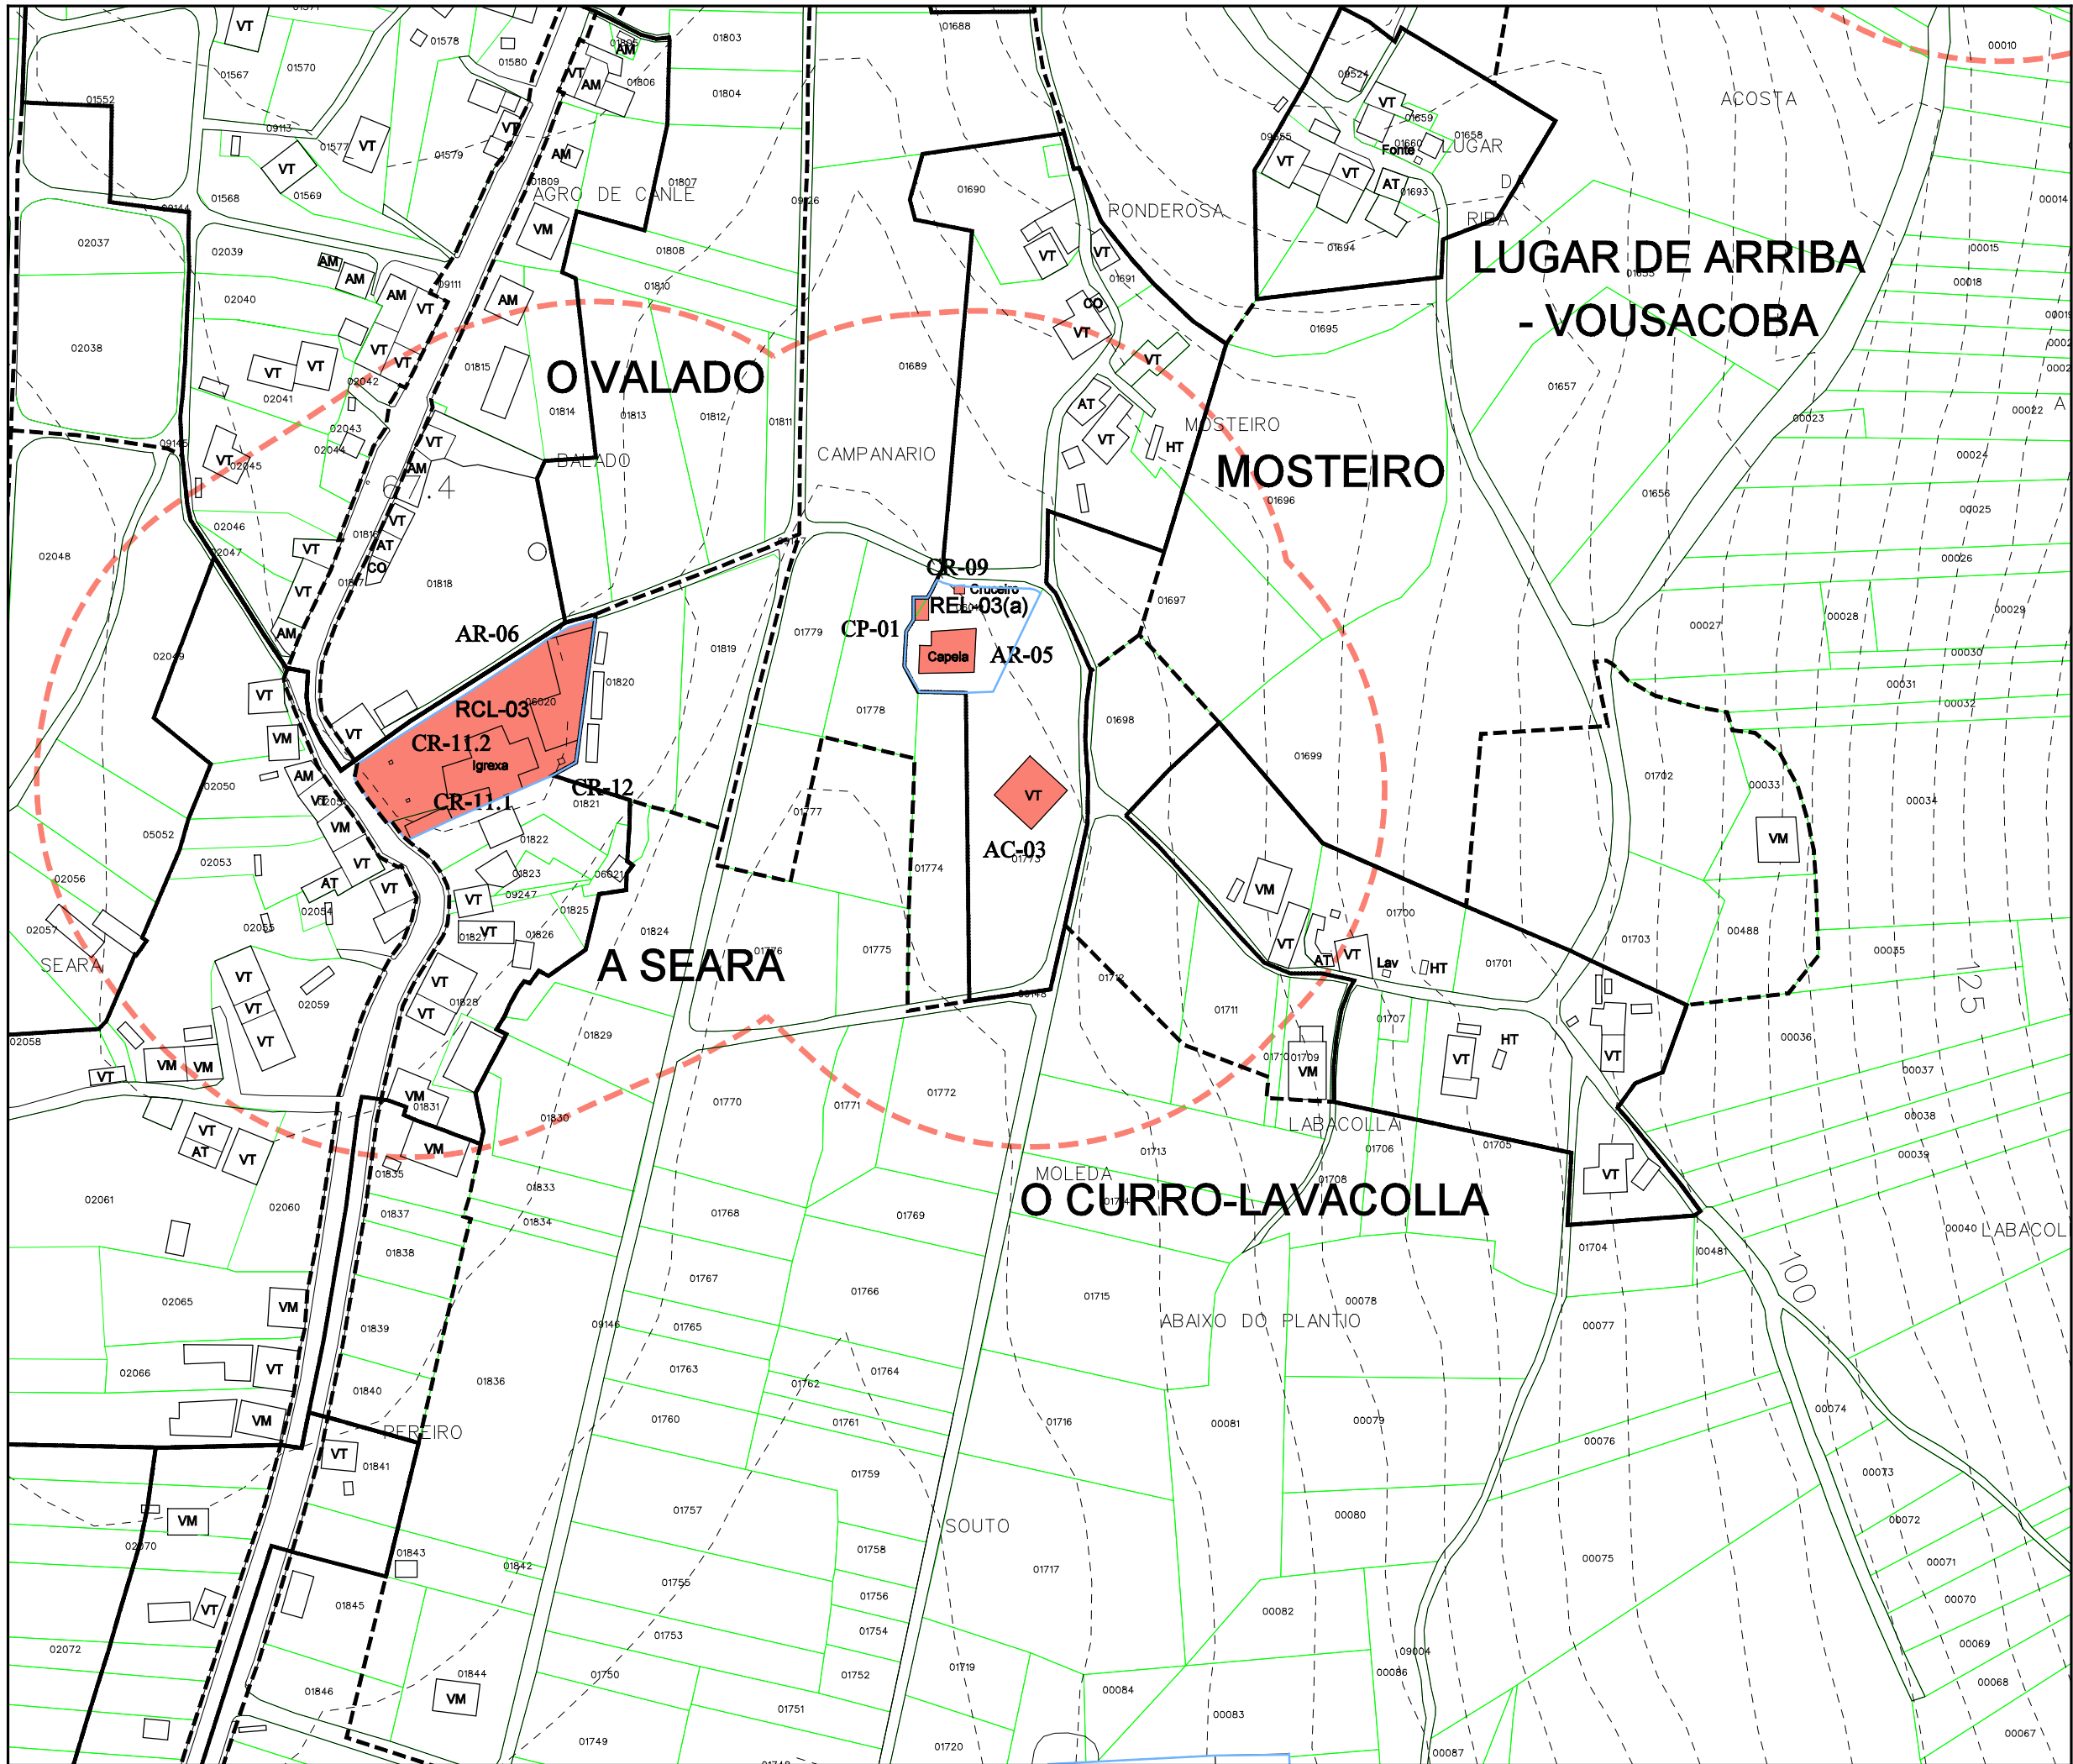


Parroquia:	ENTÍNS (Santo Ourente)	Fecha:	DECEMBRO 2010
Núcleo:	O CURRO LAVACOLLA	Escala:	1:2000
		Número:	<b>03.11</b>

<b>LENDA</b>	
	NÚCLEO RURAL TRADICIONAL
	ÁREA DE EXPANSIÓN

VR	Vivenda en ruínas	CO	Cuberto
VT	Vivenda tradicional	HT	Hórreo tradicional
VM	Vivenda moderna	HM	Hórreo moderno
AT	Alpendre tradicional	R	Ruína
AM	Alpendre moderno	N	Nave

EQUIPAMENTOS E ESPACIOS LIBRES		
S. Local	S. Xeral	Tipo
ELL-nº	ELX-nº	ESPACIOS LIBRES
ZVL-nº	ZVX-nº	ZONAS VERDES
ADL-nº	ADX-nº	ADMINISTRATIVO
CEL-nº	CEX-nº	CEMITERIO
DPL-nº	DPX-nº	DEPORTIVO
DCL-nº	DCX-nº	DOCENTE
REL-nº	REX-nº	RELIXIOSO
RCL-nº	RCX-nº	CONXUNTO PARROQUIAL
SAL-nº	SAX-nº	SANITARIO - ASISTENCIAL
SRL-nº	SRX-nº	SERVICIOS URBANISTICOS
SCL-nº	SCX-nº	SOCIO - CULTURAL
		LÍMITE DE EQUIP./ ESPACIO LIBRE

CATÁLOGO		
Arquitec.	Arqueoló.	Tipo
AR-nº		ARQUITECTURA RELIXIOSA
CR-nº		CRUCEIROS E PETOS
AC-nº		ARQUITECTURA CIVIL
CP-nº		CONSTRUCCIÓN POPULARES
OC-nº		OBRA CIVIL
	GA-nº	XACEMENTO ARQUEOLÓXICO
		PROTEC. ELEMENTO CATALOGADO
		ÁREA DE RESPECTO




Concello de Ourense

**PLAN XERAL DE ORDENACIÓN MUNICIPAL**  
DOCUMENTO DE APROBACIÓN DEFINITIVA

MODELO DE ASENTAMENTO POBOACIONAL

O Equipo Redactor:

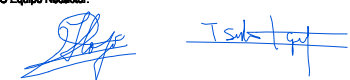

Estudio Técnico Galego, S.A.





PARROQUIA:	NÚCLEO:			
ENTÍNS (SANTO OURENTE)	DIZ	03.12		
<b>DATOS do NÚCLEO:</b>				
- HABITANTES	Núcleo: 25			
- SITUACIÓN				
Localízase ao nordés do concello e oeste da parroquia, nas proximidades dos núcleos de Lourido ao norte, Sacido ao leste, Ousesende ao sur e Rodeiro ao noroeste.				
- TOPOGRAFÍA				
Na vertente sudoeste de Pedra Sancha, de pendente moderada e algo accidentada.				
- ORIENTACIÓN				
Leste - Oeste.				
- ESTRUCTURA VIARIA (Tipo e estado dos camiños)				
Atópase integrada principalmente por unha pista de carácter municipal, de firme irregular e ancho escaso, sen beiravía ou dominadas pola natureza, con mordentes nos seus bordes e sinalización deficiente que dificulta o seu tránsito.				
- TIPOLOXÍA e OBSERVACIÓNS				
Núcleo espallado con predominio da casa rural tradicional sobre a moderna, localizadas ao longo do entramado viario.				
- CULTIVOS	1ª FRANXA (interior a 50 m)	Pequenas hortas, árbores froiteiras e vides.		
	2ª FRANXA (50 m a 250 m)	Pastos.		
	3ª FRANXA (250 m ou máis)	Monte alto (pinos, eucaliptos e carballos)		
OBSERVACIÓNS:				
<b>EDIFICACIÓNS:</b>				
- Nº de VIVENDAS	Tradicional: 9	Moderna: 2		
- ESTADO de CONSERVACIÓN	A vivenda tradicional atópase en diferentes estados de conservación.			
- TIPOLOXÍA/ALTURA				
Casa rural de pedra con estrutura de B+I, muros de cachotería, excepto os marcos de portas e xanelas, e nalgúns casos os esquinais, que son de sillería de granito. Cuberta a dúas augas con acabado de tella curva sobre entramado de madeira, que se estende sobre os anexos nas máis antigas. Vivenda nova con estrutura de planta baixa ou B+I, con muros de ladrillo lucidos con morteiro de cemento e pintados de cores claras. Cuberta a dúas e catro augas con acabado a partir de tella curva.				
- Nº de CONST. AUXILIARES	Tradicional: 8	Moderna: 14		
- TIPOLOXÍA E ESTADO DE CONSERVACIÓN				
Alpendre de pedra con estrutura de planta baixa, muros de cachotería e aberto nun dos seus frontes, con pequenas aberturas nos laterais para a ventilación. Cuberta a dúas augas a partir de tella curva sobre entramado de madeira, sendo de viguetas de formigón, nas reformadas. Cobertizos de ladrillo ou bloque con cuberta a dúas augas a partir de pranchas de fibrocemento.				
- HÓRREOS	Tradicional: 8	Moderno: 2		
- EDIFICACIÓNS NON RESIDENCIAIS				
Agropecuarias				
Non agropecuarias				
<b>EQUIPAMENTOS e ESPACIOS LIBRES:</b>				
TIPO	DENOMINACIÓN	TITUL.	S. EQ.	S. PARC.
<b>SERVICIOS URBANÍSTICOS:</b>				
SERVICIO	TIPO			
Abast. Auga	Traída veciñal			
Saneamento	Pozo negro			
Electricidade	Si			
Alum. Público	Si			
Telefonía	Si			
Rec. Lixos	Si			
Transporte	Escolar/Público			
<b>USOS:</b>				
INDUSTRIAL:				
HOTELEIRO:				
COMERCIAL:				
OUTROS:				


**CRITERIOS de DELIMITACIÓN:**

Tomouse un primeiro criterio onde o número de vivendas sexa maior ou igual a dúas, a partir das cales, e seguindo as pautas que se sinalan no artigo 13 da Lei 9/2002, de 30 de decembro, de ordenación urbanística e protección do medio rural de Galicia, se creou unha primeira poligonal que pecha as edificacións tradicionais seguindo o parcelario e as pegadas físicas existentes, e como máximo a 50 metros de ditas edificacións, de modo que o ámbito delimitado presente unha consolidación pola edificación de, alomenos, o 50%, pasando a formar o que podemos denominar como núcleo rural tradicional.

A partir desta creouse outra poligonal que tenta englobar ao resto de edificacións, que delimitará o área de expansión de dito núcleo, que se desenvolve cara o leste, ao longo do entramado viario.





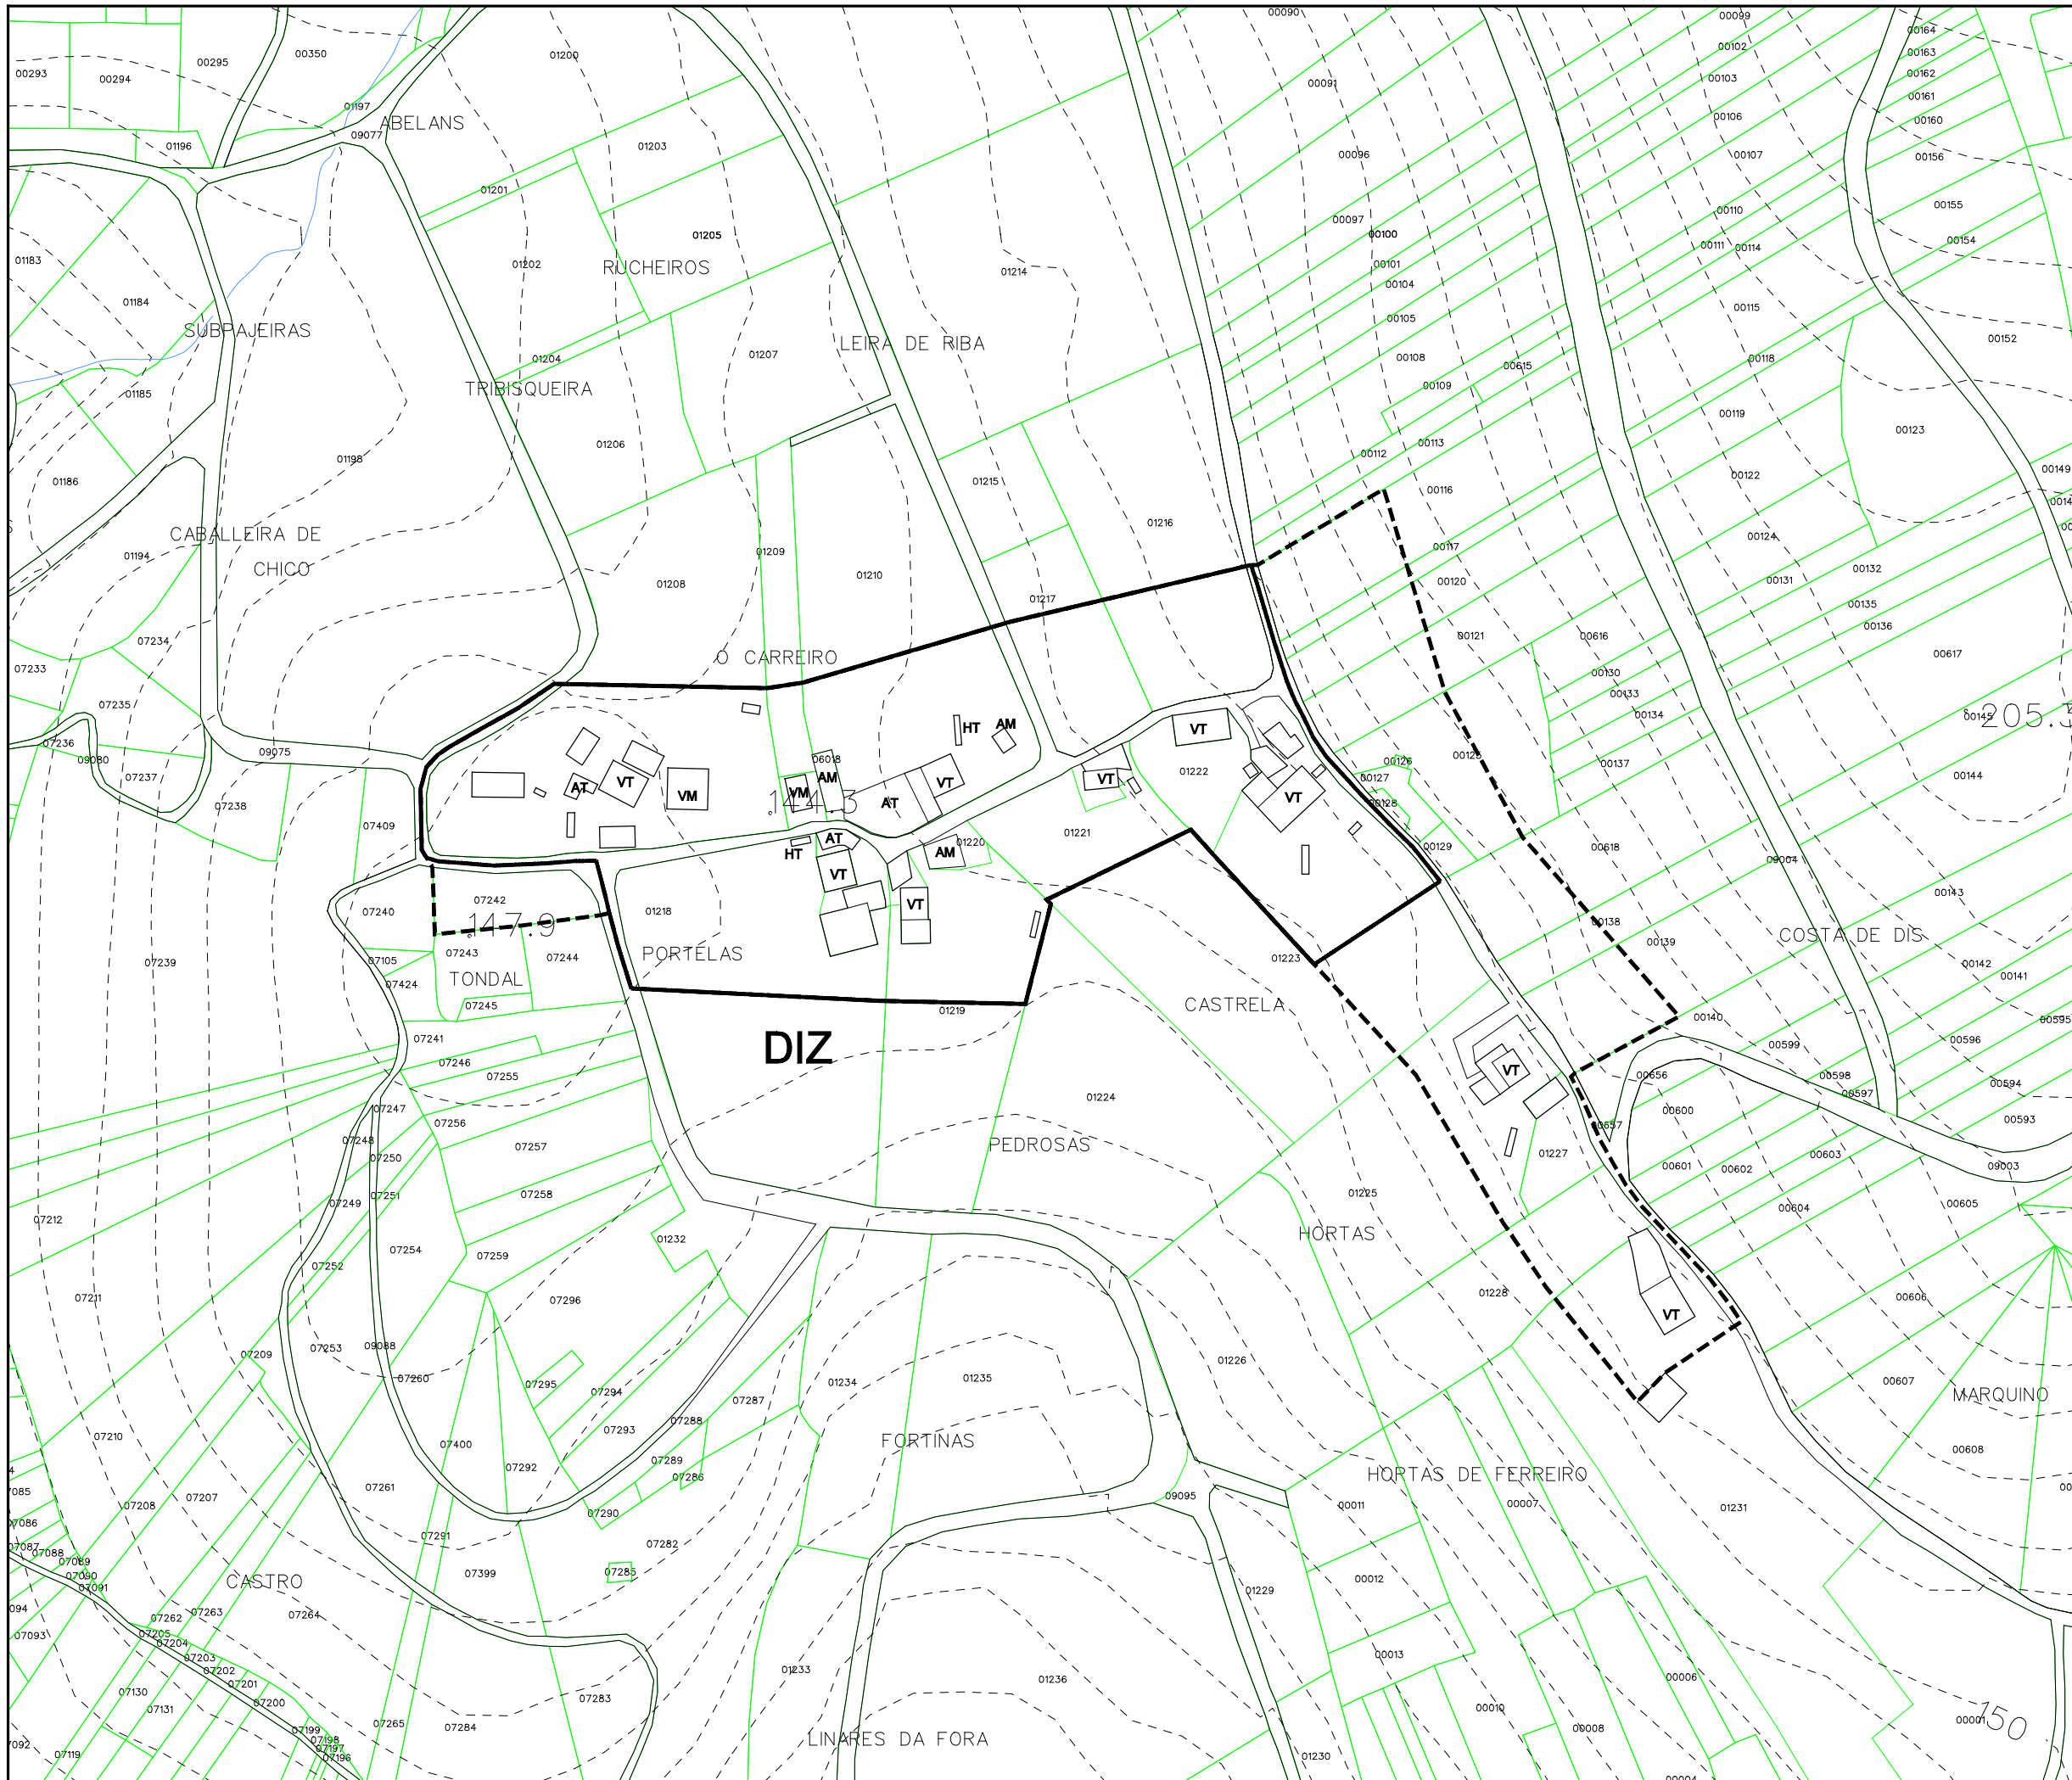


Parroquia: <b>ENTÍNS (Santo Ourente)</b>	Fecha: DECEMBRO 2010
Núcleo: <b>DIZ</b>	Escala: 1:2000
	Número: <b>03.12</b>

LENDAS	
	NÚCLEO RURAL TRADICIONAL
	ÁREA DE EXPANSIÓN

VR	Vivenda en ruínas	CO	Cuberto
VT	Vivenda tradicional	HT	Hórreo tradicional
VM	Vivenda moderna	HM	Hórreo moderno
AT	Alpendre tradicional	R	Ruína
AM	Alpendre moderno	N	Nave

EQUIPAMENTOS E ESPACIOS LIBRES		
S. Local	S. Xeral	Tipo
ELL-nº	ELX-nº	ESPACIOS LIBRES
ZVL-nº	ZVX-nº	ZONAS VERDES
ADL-nº	ADX-nº	ADMINISTRATIVO
CEL-nº	CEX-nº	CEMITERIO
DPL-nº	DPX-nº	DEPORTIVO
DCL-nº	DCX-nº	DOCENTE
REL-nº	REX-nº	RELIXIOSO
RCL-nº	RCX-nº	CONXUNTO PARROQUIAL
SAL-nº	SAX-nº	SANITARIO - ASISTENCIAL
SRL-nº	SRX-nº	SERVICIOS URBANISTICOS
SCL-nº	SCX-nº	SOCIO - CULTURAL
		LÍMITE DE EQUIP./ ESPACIO LIBRE

CATÁLOGO		
Arquitec.	Arqueoló.	Tipo
AR-nº		ARQUITECTURA RELIXIOSA
CR-nº		CRUCEIROS E PETOS
AC-nº		ARQUITECTURA CIVIL
CP-nº		CONSTRUCCIÓN POPULARES
OC-nº		OBRA CIVIL
	GA-nº	XACEMENTO ARQUEOLÓXICO
		PROTEC. ELEMENTO CATALOGADO
		ÁREA DE RESPECTO




Concello de Ourense


**PLAN XERAL DE ORDENACIÓN MUNICIPAL**  
DOCUMENTO DE APROBACIÓN DEFINITIVA

MODELO DE ASENTAMENTO POBOACIONAL

O Equipo Redactor:

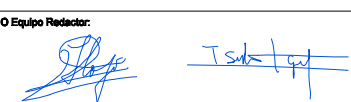

Estudio Técnico Galego, S.A.





PARROQUIA:	NÚCLEO:
<b>ENTÍNS (SANTO OURENTE)</b>	<b>ESFARRAPA, A</b>
	<b>03.13</b>

**DATOS do NÚCLEO:**

- HABITANTES      Núcleo: 24

- SITUACIÓN

Localízase ao nordés do concello e sur da parroquia, nas proximidades dos núcleos de A Poza ao nordeste, Vousacoba ao oeste, e Lugar de Arriba ao sudoeste.

- TOPOGRAFÍA

Na vertente leste de O Cristo, de pendente moderada nas coutas mas altas, que se vai incrementando segundo nos achegamos a beiras do río Donas.

- ORIENTACIÓN      Noroeste - Sueste.

- ESTRUCTURA VIARIA (Tipo e estado dos camiños)

Atópase integrada principalmente por unha pista de carácter municipal, de firme irregular e ancho escaso, sen beiravía ou dominadas pola natureza, con mordentes nos seus bordes e sinalización deficiente que dificulta o seu tránsito.

- TIPOLOXÍA e OBSERVACIÓNS

Núcleo espallado con predominio da casa rural tradicional sobre a moderna, localizadas ao longo do entramado viario.

- CULTIVOS

1ª FRANXA (interior a 50 m)	Pequenas hortas, árbores froiteiras e vides.
2ª FRANXA (50 m a 250 m)	Pastos.
3ª FRANXA (250 m ou máis)	Monte alto (pinos, eucaliptos e carballos)

OBSERVACIÓNS:

**EDIFICACIÓNS:**

- Nº de VIVENDAS      Tradicional: 8      Moderna: 3

- ESTADO de CONSERVACIÓN      A vivenda tradicional atópase en diferentes estados de conservación.

- TIPOLOXÍA/ALTURA

Casa rural de pedra con estrutura de B+I, muros de cachotería, excepto os marcos de portas e xanelas, e nalgúns casos os esquinais, que son de sillería de granito. Cuberta a dúas augas con acabado de tella curva sobre entramado de madeira, que se estende sobre os anexos nas máis antigas. Vivenda nova con estrutura de planta baixa ou B+I, con muros de ladrillo lucidos con morteiro de cemento e pintados de cores claras. Cuberta a dúas e catro augas con acabado a partir de tella curva.

- Nº de CONST. AUXILIARES      Tradicional: 6      Moderna: 5

- TIPOLOXÍA E ESTADO DE CONSERVACIÓN

Alpendre de pedra con estrutura de planta baixa, muros de cachotería e aberto nun dos seus frontes, con pequenas aberturas nos laterais para a ventilación. Cuberta a dúas augas a partir de tella curva sobre entramado de madeira, sendo de viguetas de formigón, nas reformadas. Cobertizos de ladrillo ou bloque con cuberta a dúas augas a partir de pranchas de fibrocemento.

- HÓRREOS      Tradicional: 1      Moderno: 0

- EDIFICACIÓNS NON RESIDENCIAIS

Agropecuarias	
Non agropecuarias	

**EQUIPAMENTOS e ESPACIOS LIBRES:**

TIPO	DENOMINACIÓN	TITUL.	S. EQ.	S. PARC.

**SERVICIOS URBANÍSTICOS:**

SERVICIO	TIPO
Abast. Auga	Traída veciñal
Saneamento	Saneamento
Electricidade	Si
Alum. Público	Si
Telefonía	Si
Rec. Lixos	Si
Transporte	Escolar/Público

**USOS:**

INDUSTRIAL:

HOTELEIRO:

COMERCIAL:

OUTROS:


**CRITERIOS de DELIMITACIÓN:**

Tomouse un primeiro criterio onde o número de vivendas sexa maior ou igual a dúas, a partir das cales, e seguindo as pautas que se sinalan no artigo 13 da Lei 9/2002, de 30 de decembro, de ordenación urbanística e protección do medio rural de Galicia, se creou unha primeira poligonal que pecha as edificacións tradicionais seguindo o parcelario e as pegadas físicas existentes, e como máximo a 50 metros de ditas edificacións, de modo que o ámbito delimitado presente unha consolidación pola edificación de, alomenos, o 50%, pasando a formar o que podemos denominar como núcleo rural tradicional.

A partir desta e como máximo a 200 metros lineais da mesma, creouse outra poligonal que tenta englobar ao resto de edificacións, que delimitará o área de expansión de dito núcleo, chegando a enlazar coa mesma delimitación dos núcleos máis próximos, creando continuidade no conxunto.





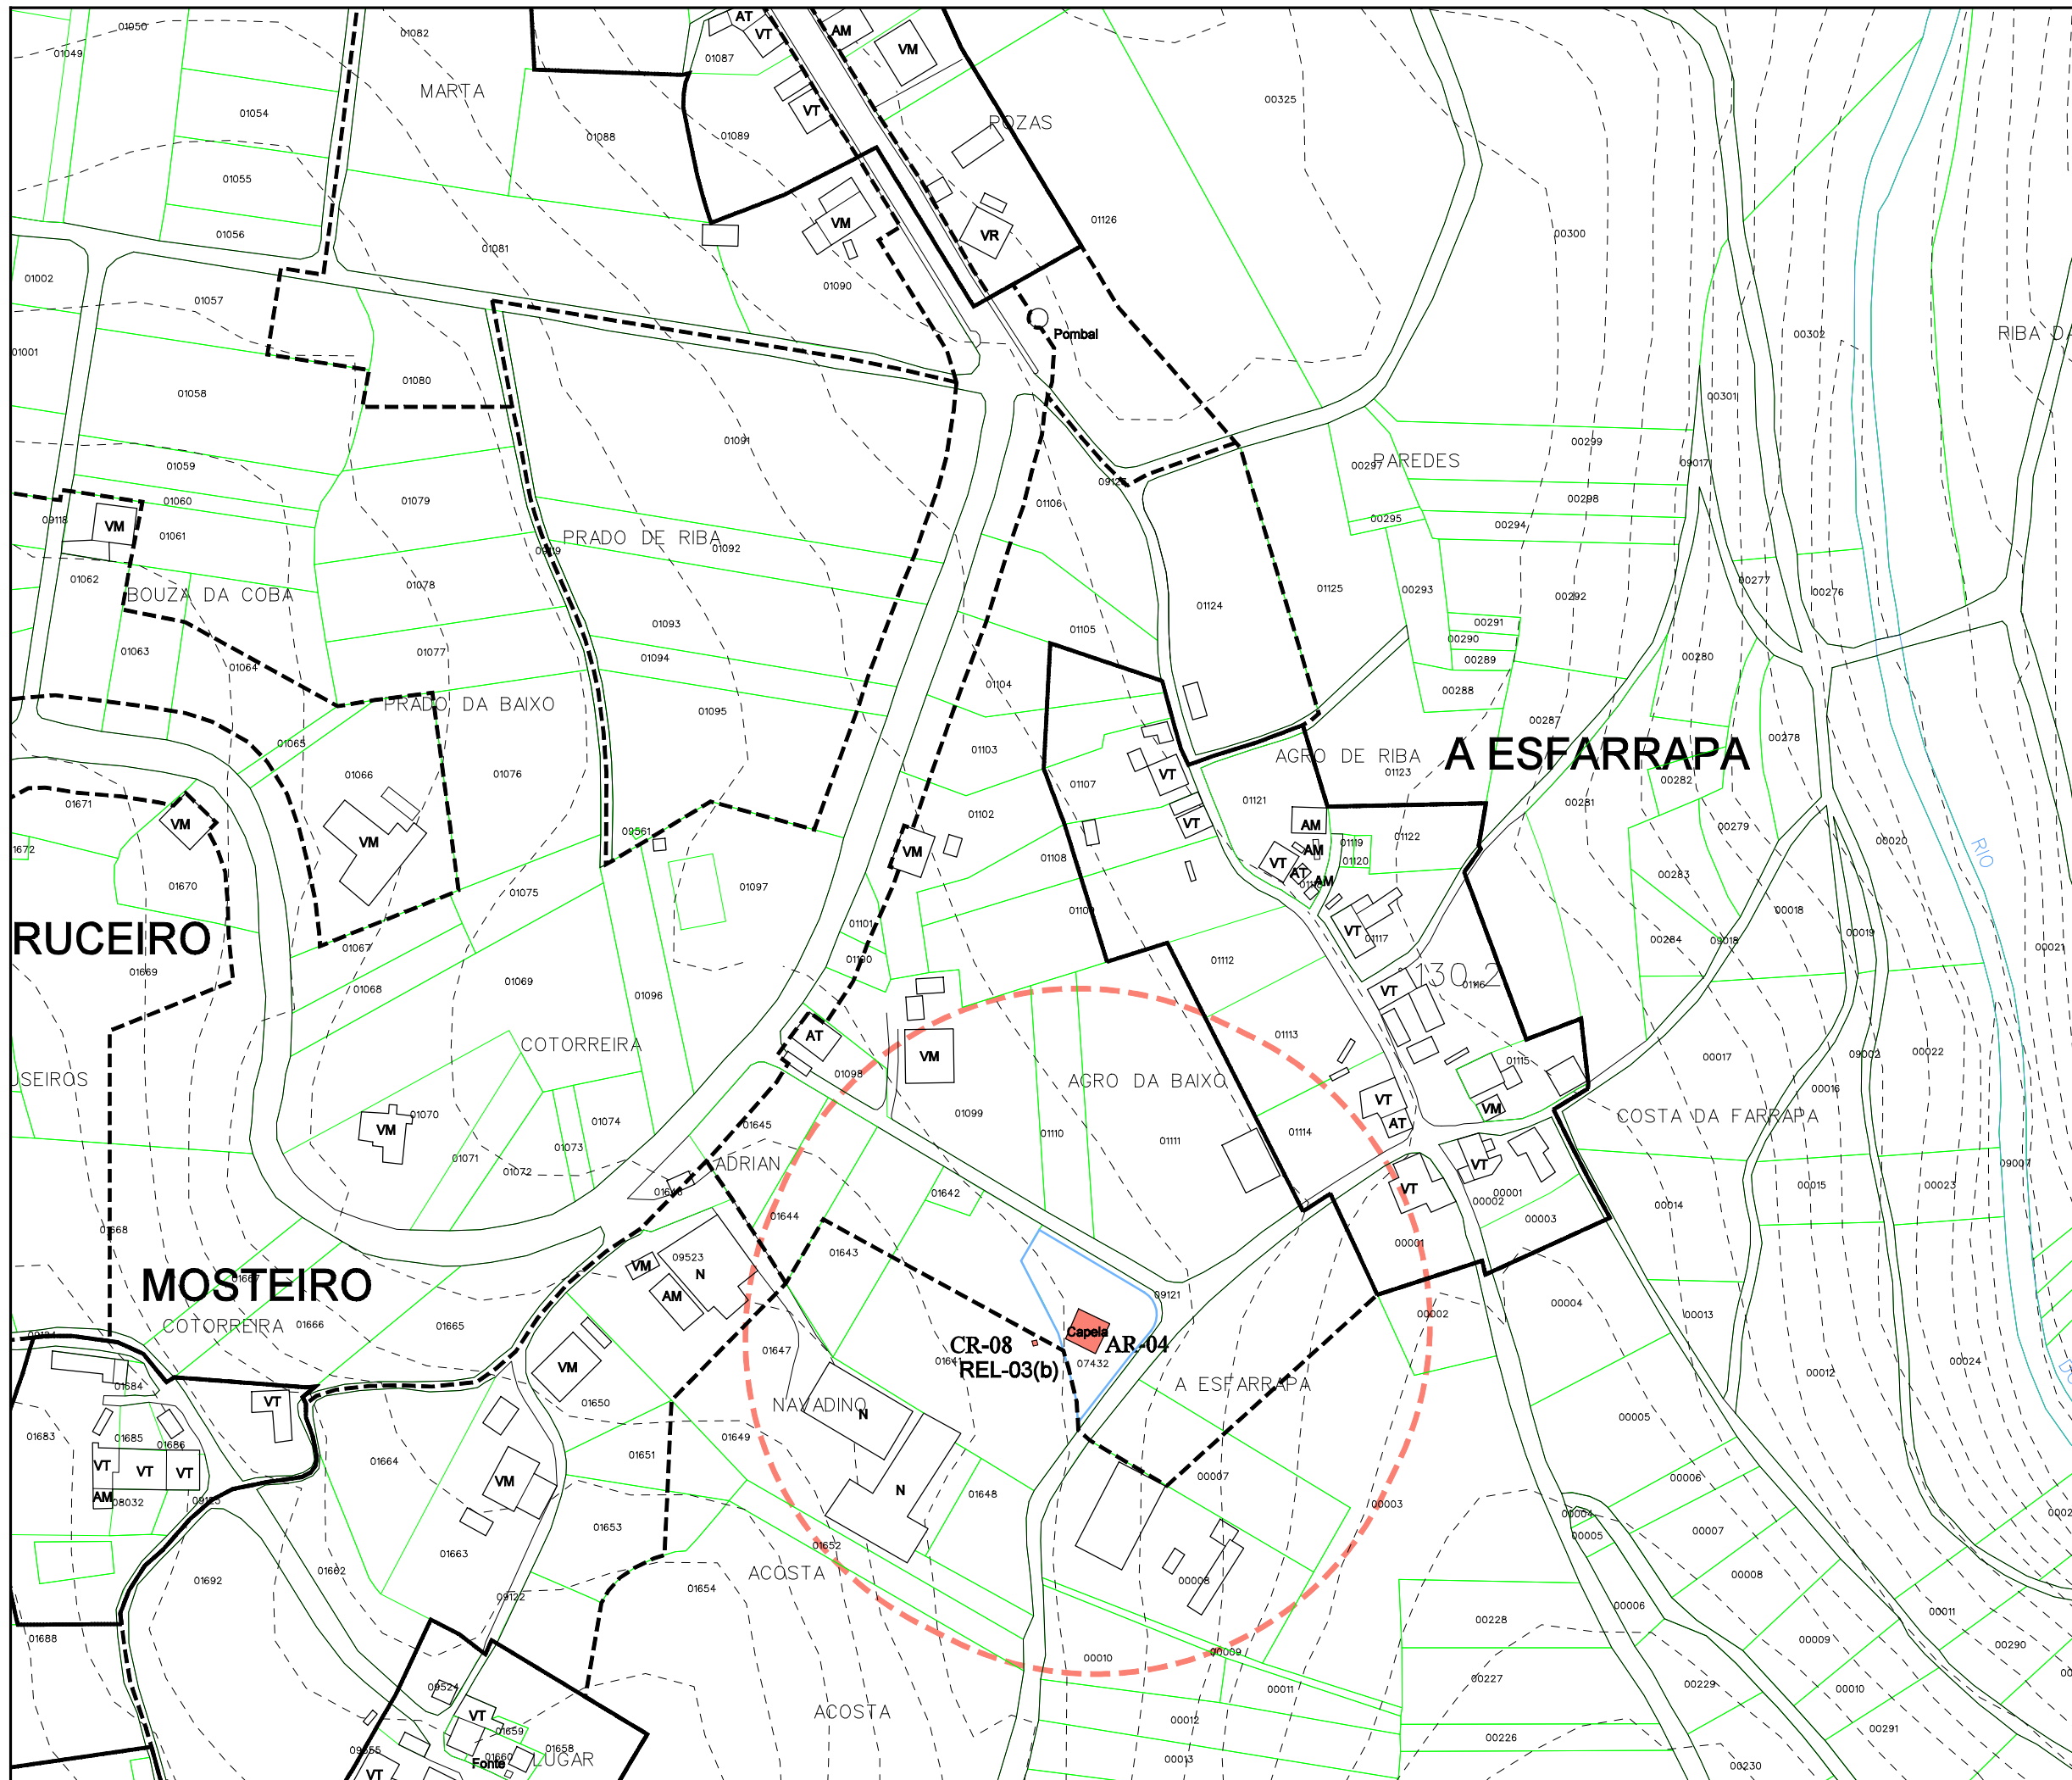

Parroquia:	ENTÍNS (Santo Ourente)	Fecha:	DECEMBRO 2010
Núcleo:	A ESFARRAPA	Escala:	1:2000
		Número:	<b>03.13</b>

<b>LENDA</b>	
	NÚCLEO RURAL TRADICIONAL
	ÁREA DE EXPANSIÓN

VR	Vivenda en ruínas	CO	Cuberto
VT	Vivenda tradicional	HT	Hórreo tradicional
VM	Vivenda moderna	HM	Hórreo moderno
AT	Alpendre tradicional	R	Ruína
AM	Alpendre moderno	N	Nave

EQUIPAMENTOS E ESPACIOS LIBRES		
S. Local	S. Xeral	Tipo
ELL-nº	ELX-nº	ESPACIOS LIBRES
ZVL-nº	ZVX-nº	ZONAS VERDES
ADL-nº	ADX-nº	ADMINISTRATIVO
CEL-nº	CEX-nº	CEMITERIO
DPL-nº	DPX-nº	DEPORTIVO
DCL-nº	DCX-nº	DOCENTE
REL-nº	REX-nº	RELIXIOSO
RCL-nº	RCX-nº	CONXUNTO PARROQUIAL
SAL-nº	SAX-nº	SANITARIO - ASISTENCIAL
SRL-nº	SRX-nº	SERVICIOS URBANISTICOS
SCL-nº	SCX-nº	SOCIO - CULTURAL
		LÍMITE DE EQUIP./ ESPACIO LIBRE

CATÁLOGO		
Arquitec.	Arqueoló.	Tipo
AR-nº		ARQUITECTURA RELIXIOSA
CR-nº		CRUCEIROS E PETOS
AC-nº		ARQUITECTURA CIVIL
CP-nº		CONSTRUCCIÓN POPULARES
OC-nº		OBRA CIVIL
	GA-nº	XACEMENTO ARQUEOLÓXICO
		PROTEC. ELEMENTO CATALOGADO
		ÁREA DE RESPECTO



**PLAN XERAL DE ORDENACIÓN MUNICIPAL**  
DOCUMENTO DE APROBACIÓN DEFINITIVA

MODELO DE ASENTAMENTO POBOACIONAL

Concello de Lenda

O Equipo Redactor:



Estudio Técnico Galego, S.A.






PARROQUIA:	NÚCLEO:			
ENTÍNS (SANTO OURENTE)	FORMIGUEIRO, O	03.14		
<b>DATOS do NÚCLEO:</b>				
- HABITANTES	Núcleo: 6			
- SITUACIÓN				
Localízase ao nordés do concello e sueste da parroquia, sendo o núcleo máis próximo o de O Gallardo ao leste.				
- TOPOGRAFÍA				
Na vertente este do Alto da Raña, de pendente moderada nas coutas mas altas, que se vai incrementando segundo nos achegamos a beiras do río Donas.				
- ORIENTACIÓN	Noroeste - Sueste.			
- ESTRUCTURA VIARIA (Tipo e estado dos camiños)				
Atópase integrada principalmente por unha pista de carácter municipal, de firme irregular e ancho escaso, sen beiravía ou dominadas pola natureza, con mordentes nos seus bordes e sinalización deficiente que dificulta o seu tránsito.				
- TIPOLOXÍA e OBSERVACIÓNS				
Núcleo espallado integrado por dous grupos de vivendas: Formigueiro de Abaixo e de Arriba. Atópase integrada cada un, por unha casa rural de pedra, rodeadas de numerosos anexos.				
- CULTIVOS	1ª FRANXA (interior a 50 m)	Pequenas hortas, árbores froiteiras e vides.		
	2ª FRANXA (50 m a 250 m)	Pastos.		
	3ª FRANXA (250 m ou máis)	Monte alto (pinos, eucaliptos e carballos)		
OBSERVACIÓNS:				
<b>EDIFICACIÓNS:</b>				
- Nº de VIVENDAS	Tradicional: 2	Moderna: 0		
- ESTADO de CONSERVACIÓN	A vivenda tradicional atópase en diferentes estados de conservación.			
- TIPOLOXÍA/ALTURA				
Casa rural de pedra con estrutura de B+I, muros de cachotería, excepto os marcos de portas e xanelas, e nalgúns casos os esquinais, que son de sillería de granito. Cuberta a dúas augas con acabado de tella curva sobre entramado de madeira, que se estende sobre os anexos nas máis antigas. Vivenda nova con estrutura de planta baixa ou B+I, con muros de ladrillo lucidos con morteiro de cemento e pintados de cores claras. Cuberta a dúas e catro augas con acabado a partir de tella curva.				
- Nº de CONST. AUXILIARES	Tradicional: 2	Moderna: 2		
- TIPOLOXÍA E ESTADO DE CONSERVACIÓN				
Alpendre de pedra con estrutura de planta baixa, muros de cachotería e aberto nun dos seus frontes, con pequenas aberturas nos laterais para a ventilación. Cuberta a dúas augas a partir de tella curva sobre entramado de madeira, sendo de viguetas de formigón, nas reformadas. Cobertizos de ladrillo ou bloque con cuberta a dúas augas a partir de pranchas de fibrocemento.				
- HÓRREOS	Tradicional: 1	Moderno: 0		
- EDIFICACIÓNS NON RESIDENCIAIS				
Agropecuarias				
Non agropecuarias				
<b>EQUIPAMENTOS e ESPACIOS LIBRES:</b>				
TIPO	DENOMINACIÓN	TITUL.	S. EQ.	S. PARC.
<b>SERVICIOS URBANÍSTICOS:</b>				
SERVICIO	TIPO			
Abast. Auga	-			
Saneamento	-			
Electricidade	-			
Alum. Público	-			
Telefonía	-			
Rec. Lixos	-			
Transporte	-			
<b>USOS:</b>				
INDUSTRIAL:				
HOTELEIRO:				
COMERCIAL:				
OUTROS:				

**CRITERIOS de DELIMITACIÓN:**

Tomouse como primeiro criterio para a delimitación de núcleo rural tradicional, o de ter unha mínima de dúas vivendas tradicionais, que tal como reflexa a ficha, e a fotografía aérea, cumpre, pero non se delimita, a causa da dispersión existente, que impediría crear unha primeira poligonal onde a consolidación de edificacións, represente alomenos o 50 % do total.





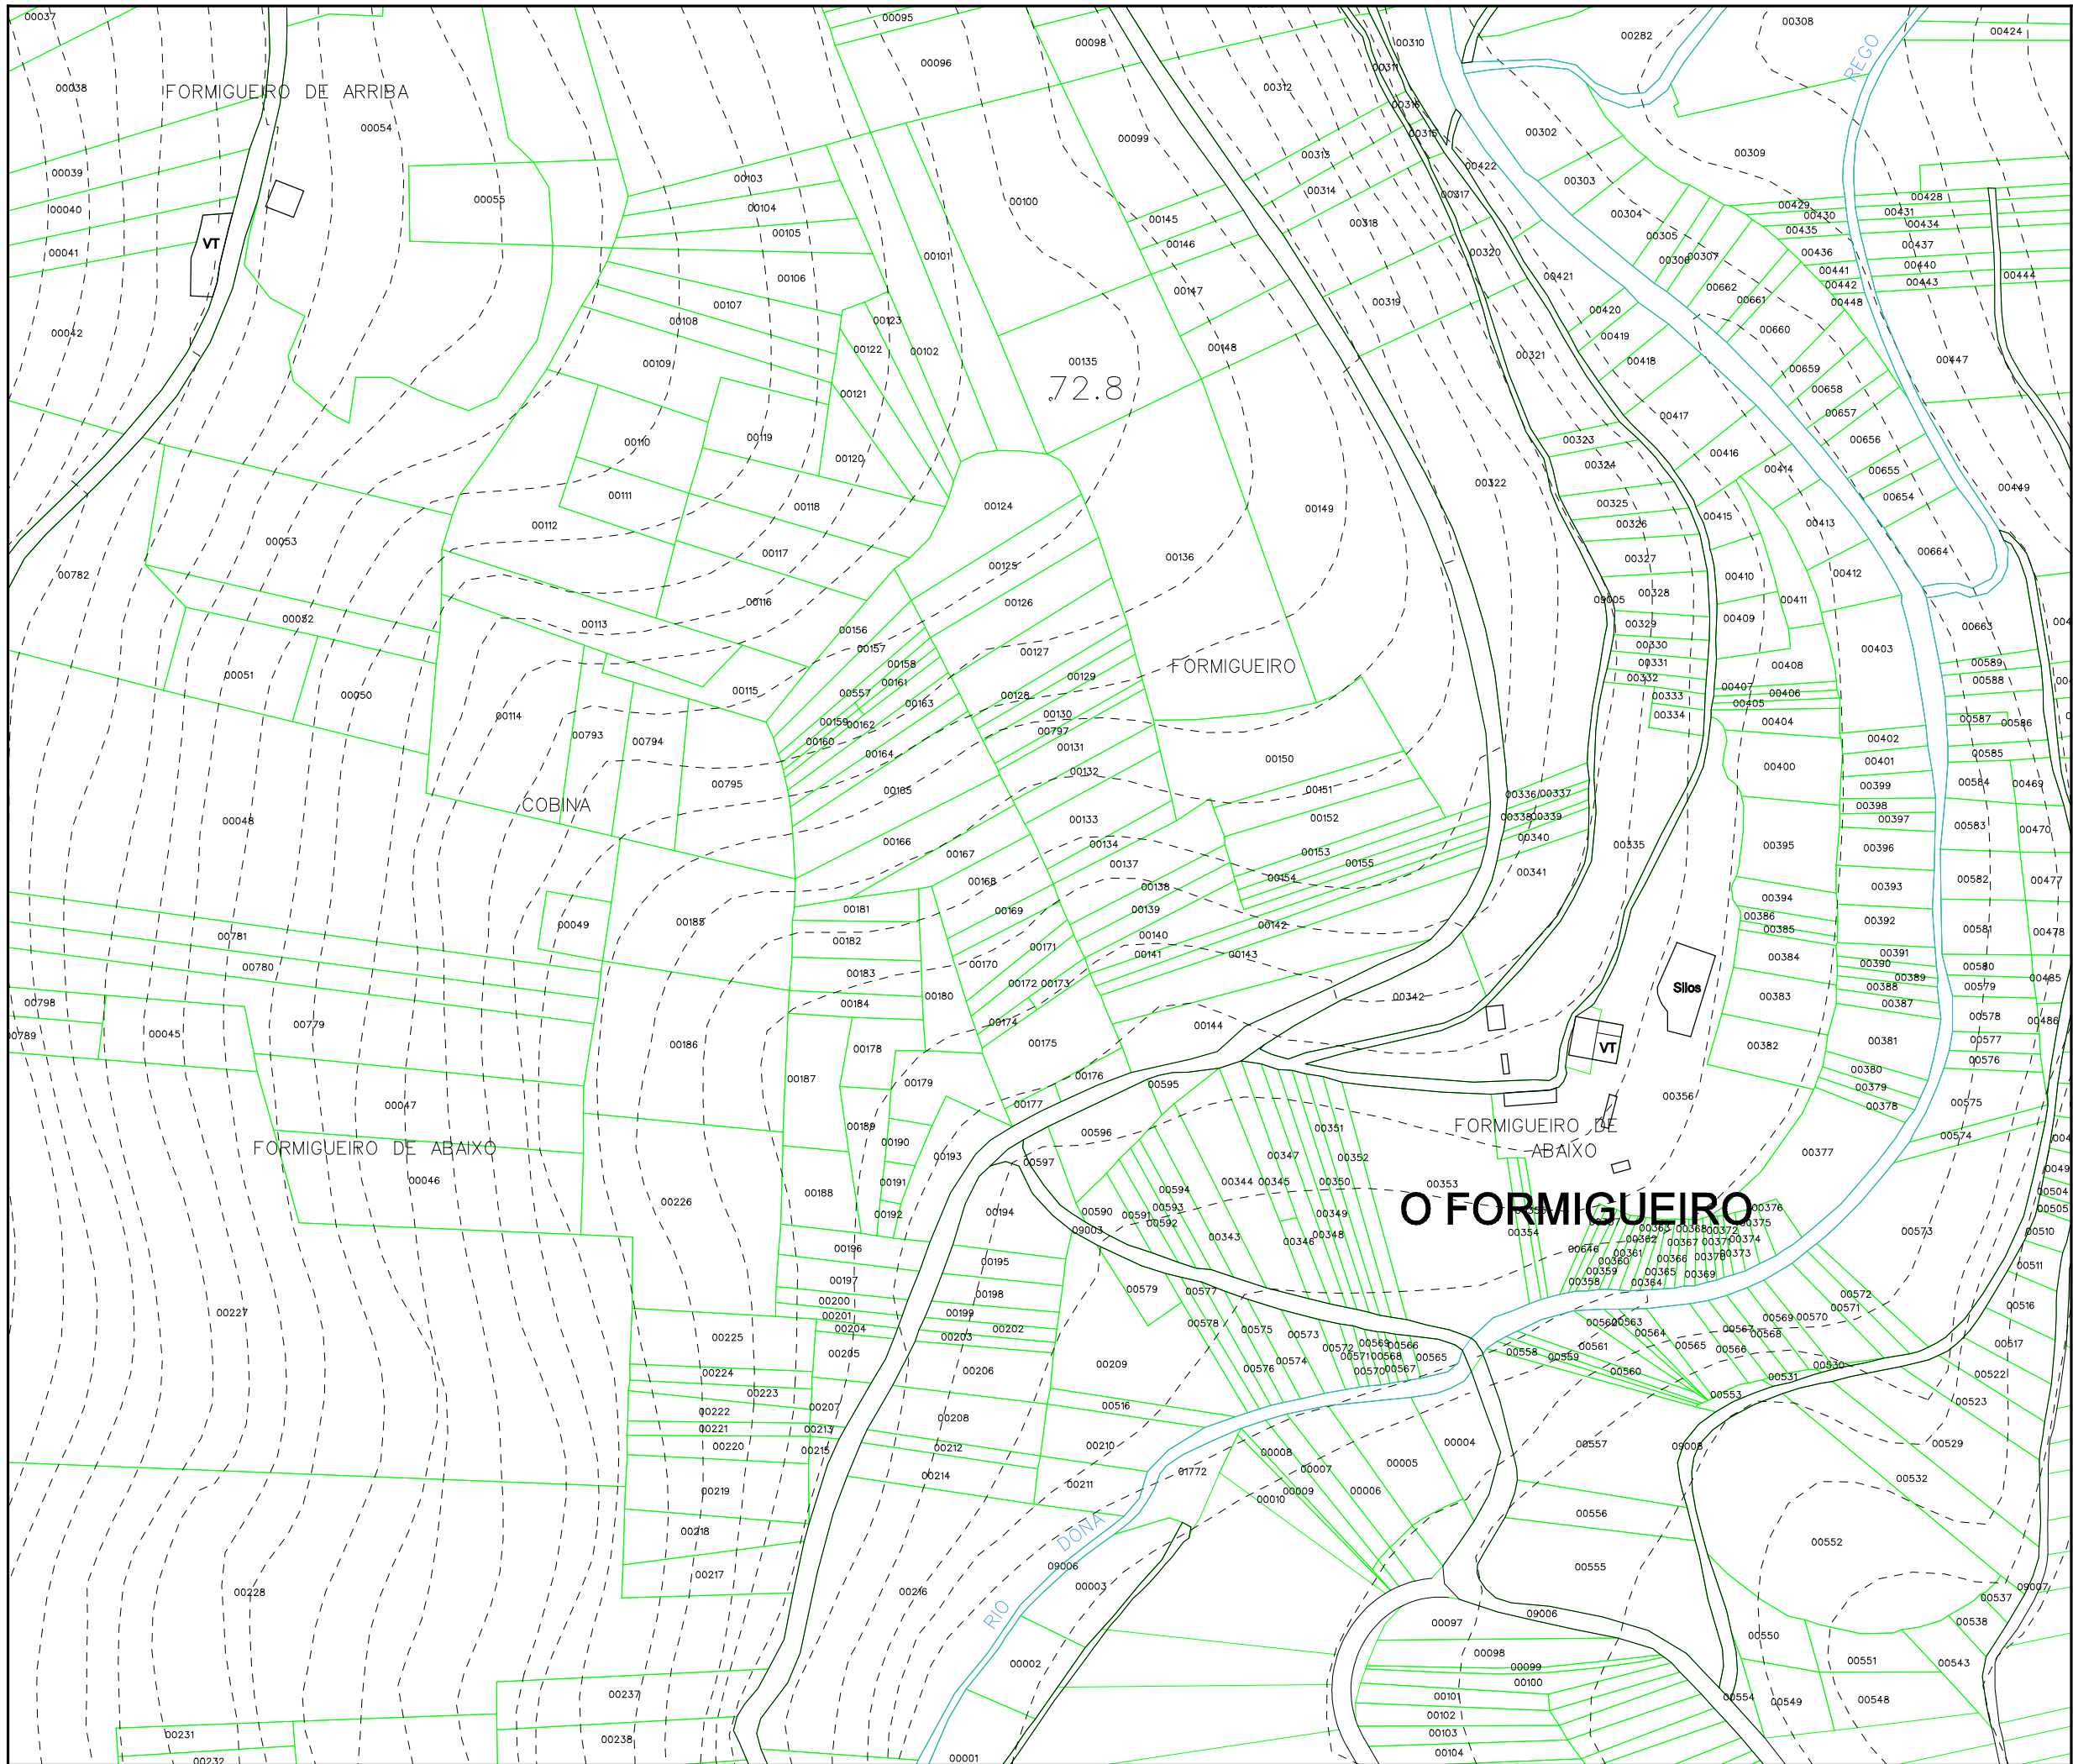

Parroquia:	ENTÍNS (Santo Ourente)	Fecha:	DECEMBRO 2010
Número:	O FORMIGUEIRO	Escala:	1:2000
		Número:	03.14

<b>LENDA</b>	
	NÚCLEO RURAL TRADICIONAL
	ÁREA DE EXPANSIÓN

VR	Vivenda en ruínas	CO	Cuberto
VT	Vivenda tradicional	HT	Hórreo tradicional
VM	Vivenda moderna	HM	Hórreo moderno
AT	Alpendre tradicional	R	Ruína
AM	Alpendre moderno	N	Nave

EQUIPAMENTOS E ESPACIOS LIBRES		
S. Local	S. Xeral	Tipo
ELL-nº	ELX-nº	ESPACIOS LIBRES
ZVL-nº	ZVX-nº	ZONAS VERDES
ADL-nº	ADX-nº	ADMINISTRATIVO
CEL-nº	CEX-nº	CEMITERIO
DPL-nº	DPX-nº	DEPORTIVO
DCL-nº	DCX-nº	DOCENTE
REL-nº	REX-nº	RELIXIOSO
RCL-nº	RCX-nº	CONXUNTO PARROQUIAL
SAL-nº	SAX-nº	SANITARIO - ASISTENCIAL
SRL-nº	SRX-nº	SERVICIOS URBANISTICOS
SCL-nº	SCX-nº	SOCIO - CULTURAL
		LÍMITE DE EQUIP./ ESPACIO LIBRE

CATÁLOGO		
Arquitect.	Arqueoló.	Tipo
AR-nº		ARQUITECTURA RELIXIOSA
CR-nº		CRUCEIROS E PETOS
AC-nº		ARQUITECTURA CIVIL
CP-nº		CONSTRUCCIÓN POPULARES
OC-nº		OBRA CIVIL
	GA-nº	XACEMENTO ARQUEOLÓXICO
		PROTEC. ELEMENTO CATALOGADO
		ÁREA DE RESPECTO

**PLAN XERAL DE ORDENACIÓN MUNICIPAL**  
DOCUMENTO DE APROBACIÓN DEFINITIVA

MODELO DE ASENTAMENTO POBOACIONAL

Concello de Ourense

O Equipo Redactor:

Estudio Técnico Galego, S.A.



PARROQUIA:	NÚCLEO:
ENTÍNS (SANTO OURENTE)	GALTEIROS
	03.15

**DATOS do NÚCLEO:**

- HABITANTES Núcleo: 7

- SITUACIÓN

Localízase ao nordés do concello e centro da parroquia, nas proximidades dos núcleos de Valeixo ao oeste, O Vilar ao nordés, Mourelos, Buíste ao leste e A Poza ao sudoeste.

- TOPOGRAFÍA

Na vertente sueste de Albariza, de pendente moderada nas coutas mais altas e algo accidentada segundo descendemos cara o río Donas.

- ORIENTACIÓN Norte - Sur.

- ESTRUCTURA VIARIA (Tipo e estado dos camiños)

Atópase integrada principalmente por unha pista de carácter municipal, de firme irregular e ancho escaso, sen beiravía ou dominadas pola natureza, con mordentes nos seus bordes e sinalización deficiente que dificulta o seu tránsito.

- TIPOLOXÍA e OBSERVACIÓNS

Núcleo concentrado con predominio da casa rural de pedra sobre a moderna, atopándose, en ambos casos, rodeada de numerosos anexos.

- CULTIVOS	1ª FRANXA (interior a 50 m)	Pequenas hortas, árbores froiteiras e vides.
	2ª FRANXA (50 m a 250 m)	Pastos.
	3ª FRANXA (250 m ou máis)	Monte alto (pinos, eucaliptos e carballos)

OBSERVACIÓNS:

**EDIFICACIÓNS:**

- Nº de VIVENDAS	Tradicional: 3	Moderna: 1
- ESTADO de CONSERVACIÓN	A vivenda tradicional atópase en diferentes estados de conservación.	

- TIPOLOXÍA/ALTURA

Casa rural de pedra con estrutura de B+I, muros de cachotería, excepto os marcos de portas e xanelas, e nalgúns casos os esquinais, que son de sillería de granito. Cuberta a dúas augas con acabado de tella curva sobre entramado de madeira, que se estende sobre os anexos nas máis antigas. Vivenda nova con estrutura de planta baixa ou B+I, con muros de ladrillo lucidos con morteiro de cemento e pintados de cores claras. Cuberta a dúas e catro augas con acabado a partir de tella curva.

- Nº de CONST. AUXILIARES	Tradicional: 3	Moderna: 2
---------------------------	----------------	------------

- TIPOLOXÍA E ESTADO DE CONSERVACIÓN

Alpendre de pedra con estrutura de planta baixa, muros de cachotería e aberto nun dos seus frontes, con pequenas aberturas nos laterais para a ventilación. Cuberta a dúas augas a partir de tella curva sobre entramado de madeira, sendo de viguetas de formigón, nas reformadas. Cobertizos de ladrillo ou bloque con cuberta a dúas augas a partir de pranchas de fibrocemento.

- HÓRREOS	Tradicional: 2	Moderno: 0
-----------	----------------	------------

- EDIFICACIÓNS NON RESIDENCIAIS

Agropecuarias	
Non agropecuarias	

**EQUIPAMENTOS e ESPACIOS LIBRES:**

TIPO	DENOMINACIÓN	TITUL.	S. EQ.	S. PARC.

**SERVICIOS URBANÍSTICOS:**

SERVICIO	TIPO
Abast. Auga	Traída veciñal
Saneamento	Pozo negro
Electricidade	Si
Alum. Público	Si
Telefonía	Si
Rec. Lixos	Si
Transporte	Escolar/Público

**USOS:**

INDUSTRIAL:
HOTELEIRO:
COMERCIAL:
OUTROS:


**CRITERIOS de DELIMITACIÓN:**

Tomouse un primeiro criterio onde o número de vivendas sexa maior ou igual a dúas, a partir das cales, e seguindo as pautas que se sinalan no artigo 13 da Lei 9/2002, de 30 de decembro, de ordenación urbanística e protección do medio rural de Galicia, se creou unha primeira poligonal que pecha as edificacións tradicionais seguindo o parcelario e as pegadas físicas existentes, e como máximo a 50 metros de ditas edificacións, de modo que o ámbito delimitado presente unha consolidación pola edificación de, alomenos, o 50%, pasando a formar o que podemos denominar como núcleo rural tradicional.

A partir desta creouse outra poligonal que tenta englobar ao resto de edificacións, que delimitará o área de expansión de dito núcleo.





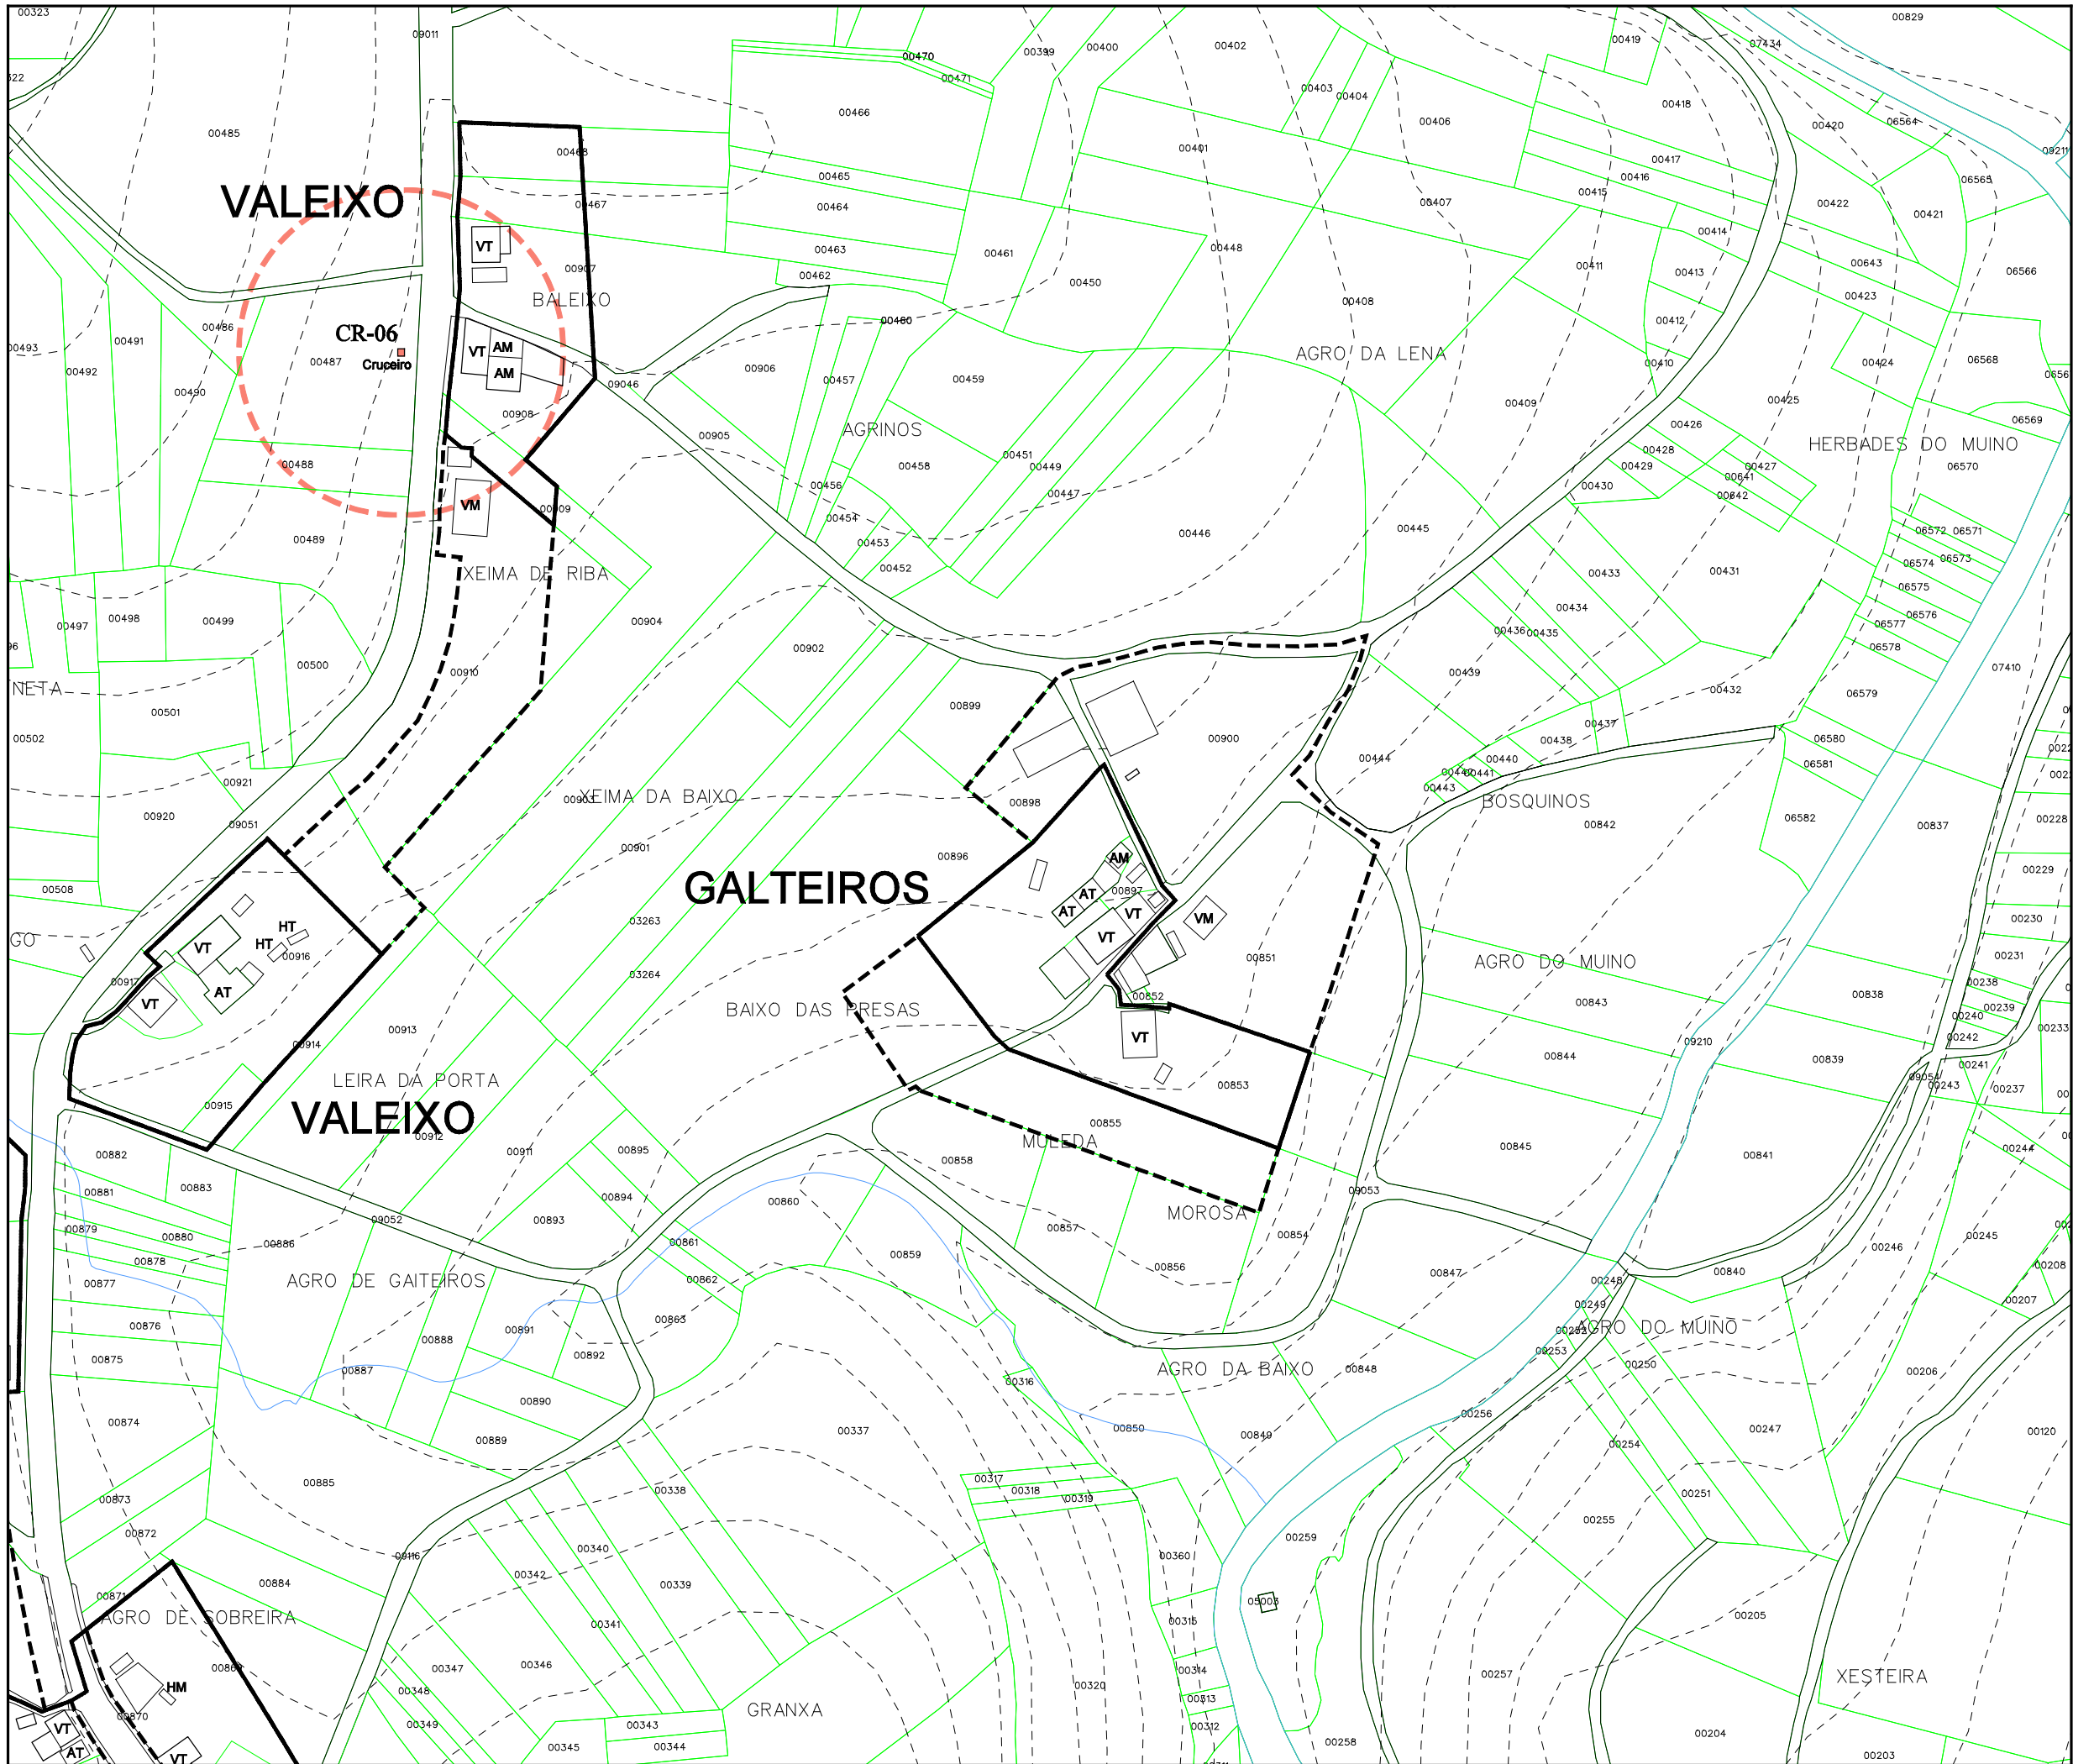


Parroquia:	ENTÍNS (Santo Ourente)	Fecha:	DECEMBRO 2010
		Escala:	1:2000
Núcleo:	GALTEIROS	Número:	03.15

<b>LEENDA</b>	
	NÚCLEO RURAL TRADICIONAL
	ÁREA DE EXPANSIÓN

VR	Vivenda en ruínas	CO	Cuberto
VT	Vivenda tradicional	HT	Hórreo tradicional
VM	Vivenda moderna	HM	Hórreo moderno
AT	Alpendre tradicional	R	Ruína
AM	Alpendre moderno	N	Nave

EQUIPAMENTOS E ESPACIOS LIBRES		
S. Local	S. Xeral	Tipo
ELL-nº	ELX-nº	ESPACIOS LIBRES
ZVL-nº	ZVX-nº	ZONAS VERDES
ADL-nº	ADX-nº	ADMINISTRATIVO
CEL-nº	CEX-nº	CEMITERIO
DPL-nº	DPX-nº	DEPORTIVO
DCL-nº	DCX-nº	DOCENTE
REL-nº	REX-nº	RELIXIOSO
RCL-nº	RCX-nº	CONXUNTO PARROQUIAL
SAL-nº	SAX-nº	SANITARIO - ASISTENCIAL
SRL-nº	SRX-nº	SERVICIOS URBANISTICOS
SCL-nº	SCX-nº	SOCIO - CULTURAL
		LÍMITE DE EQUIP./ ESPACIO LIBRE

CATÁLOGO		
Arquitect.	Arqueoló.	Tipo
AR-nº		ARQUITECTURA RELIXIOSA
CR-nº		CRUCEIROS E PETOS
AC-nº		ARQUITECTURA CIVIL
CP-nº		CONSTRUCCIÓN POPULARES
OC-nº		OBRA CIVIL
	GA-nº	XACEMENTO ARQUEOLÓXICO
		PROTEC. ELEMENTO CATALOGADO
		ÁREA DE RESPECTO




Concello de Ourense


**PLAN XERAL DE ORDENACIÓN MUNICIPAL**  
DOCUMENTO DE APROBACIÓN DEFINITIVA

MODELO DE ASENTAMENTO POBOACIONAL

O Equipo Redactor:

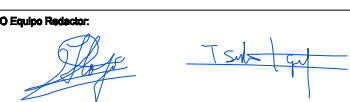

Estudio Técnico Galego, S.A.





PARROQUIA:	NÚCLEO:	
ENTÍNS (SANTO OURENTE)	GUENDE	03.16

**DATOS do NÚCLEO:**

- HABITANTES      Núcleo: 7

- SITUACIÓN

Localízase ao nordés do concello e centro da parroquia, nas proximidades dos núcleos de Banzas ao norte, Valeixo ao sueste, Sacido ao sur, Diz ao oeste e Lourido ao noroeste.

- TOPOGRAFÍA

Na vertente sueste de Albariza, de pendente moderada nas coutas mais altas e algo accidentada segundo descendemos cara o río Donas.

- ORIENTACIÓN      Leste - Oeste.

- ESTRUCTURA VIARIA (Tipo e estado dos camiños)

Atópase integrada principalmente por unha pista de carácter municipal, de firme irregular e ancho escaso, sen beiravía ou dominadas pola natureza, con mordentes nos seus bordes e sinalización deficiente que dificulta o seu tránsito.

- TIPOLOXÍA e OBSERVACIÓNS

Núcleo concentrado onde só atopamos expoñente das casa rural tradicional de pedra, rodeada de numerosos anexos.

- CULTIVOS

1ª FRANXA (interior a 50 m)	Pequenas hortas, árbores froiteiras e vides.
2ª FRANXA (50 m a 250 m)	Pastos.
3ª FRANXA (250 m ou máis)	Monte alto (pinos, eucaliptos e carballos)

OBSERVACIÓNS:

**EDIFICACIÓNS:**

- Nº de VIVENDAS      Tradicional: 3      Moderna: 0

- ESTADO de CONSERVACIÓN      A vivenda tradicional atópase en diferentes estados de conservación.

- TIPOLOXÍA/ALTURA

Casa rural de pedra con estrutura de B+I, muros de cachotería, excepto os marcos de portas e xanelas, e nalgúns casos os esquinais, que son de sillería de granito. Cuberta a dúas augas con acabado de tella curva sobre entramado de madeira, que se estende sobre os anexos nas máis antigas.

- Nº de CONST. AUXILIARES      Tradicional: 4      Moderna: 3

- TIPOLOXÍA E ESTADO DE CONSERVACIÓN

Alpendre de pedra con estrutura de planta baixa, muros de cachotería e aberto nun dos seus frontes, con pequenas aberturas nos laterais para a ventilación. Cuberta a dúas augas a partir de tella curva sobre entramado de madeira, sendo de viguetas de formigón, nas reformadas. Cobertizos de ladrillo ou bloque con cuberta a dúas augas a partir de pranchas de fibrocemento.

- HÓRREOS      Tradicional: 3      Moderno: 0

- EDIFICACIÓNS NON RESIDENCIAIS

Agropecuarias	
Non agropecuarias	

**EQUIPAMENTOS e ESPACIOS LIBRES:**

TIPO	DENOMINACIÓN	TITUL.	S. EQ.	S. PARC.

**SERVICIOS URBANÍSTICOS:**

SERVICIO	TIPO
Abast. Auga	Traída veciñal
Saneamento	Pozo negro
Electricidade	Si
Alum. Público	Si
Telefonía	Si
Rec. Lixos	Si
Transporte	Escolar/Público

**USOS:**

INDUSTRIAL:
HOTELEIRO:
COMERCIAL:
OUTROS:


**CRITERIOS de DELIMITACIÓN:**

Tomouse un primeiro criterio onde o número de vivendas sexa maior ou igual a dúas, a partir das cales, e seguindo as pautas que se sinalan no artigo 13 da Lei 9/2002, de 30 de decembro, de ordenación urbanística e protección do medio rural de Galicia, se creou unha primeira poligonal que pecha as edificacións tradicionais seguindo o parcelario e as pegadas físicas existentes, e como máximo a 50 metros de ditas edificacións, de modo que o ámbito delimitado presente unha consolidación pola edificación de, alomenos, o 50%, pasando a formar o que podemos denominar como núcleo rural tradicional.

A partir desta creouse outra poligonal que tenta englobar ao resto de edificacións, que delimitará o área de expansión de dito núcleo.





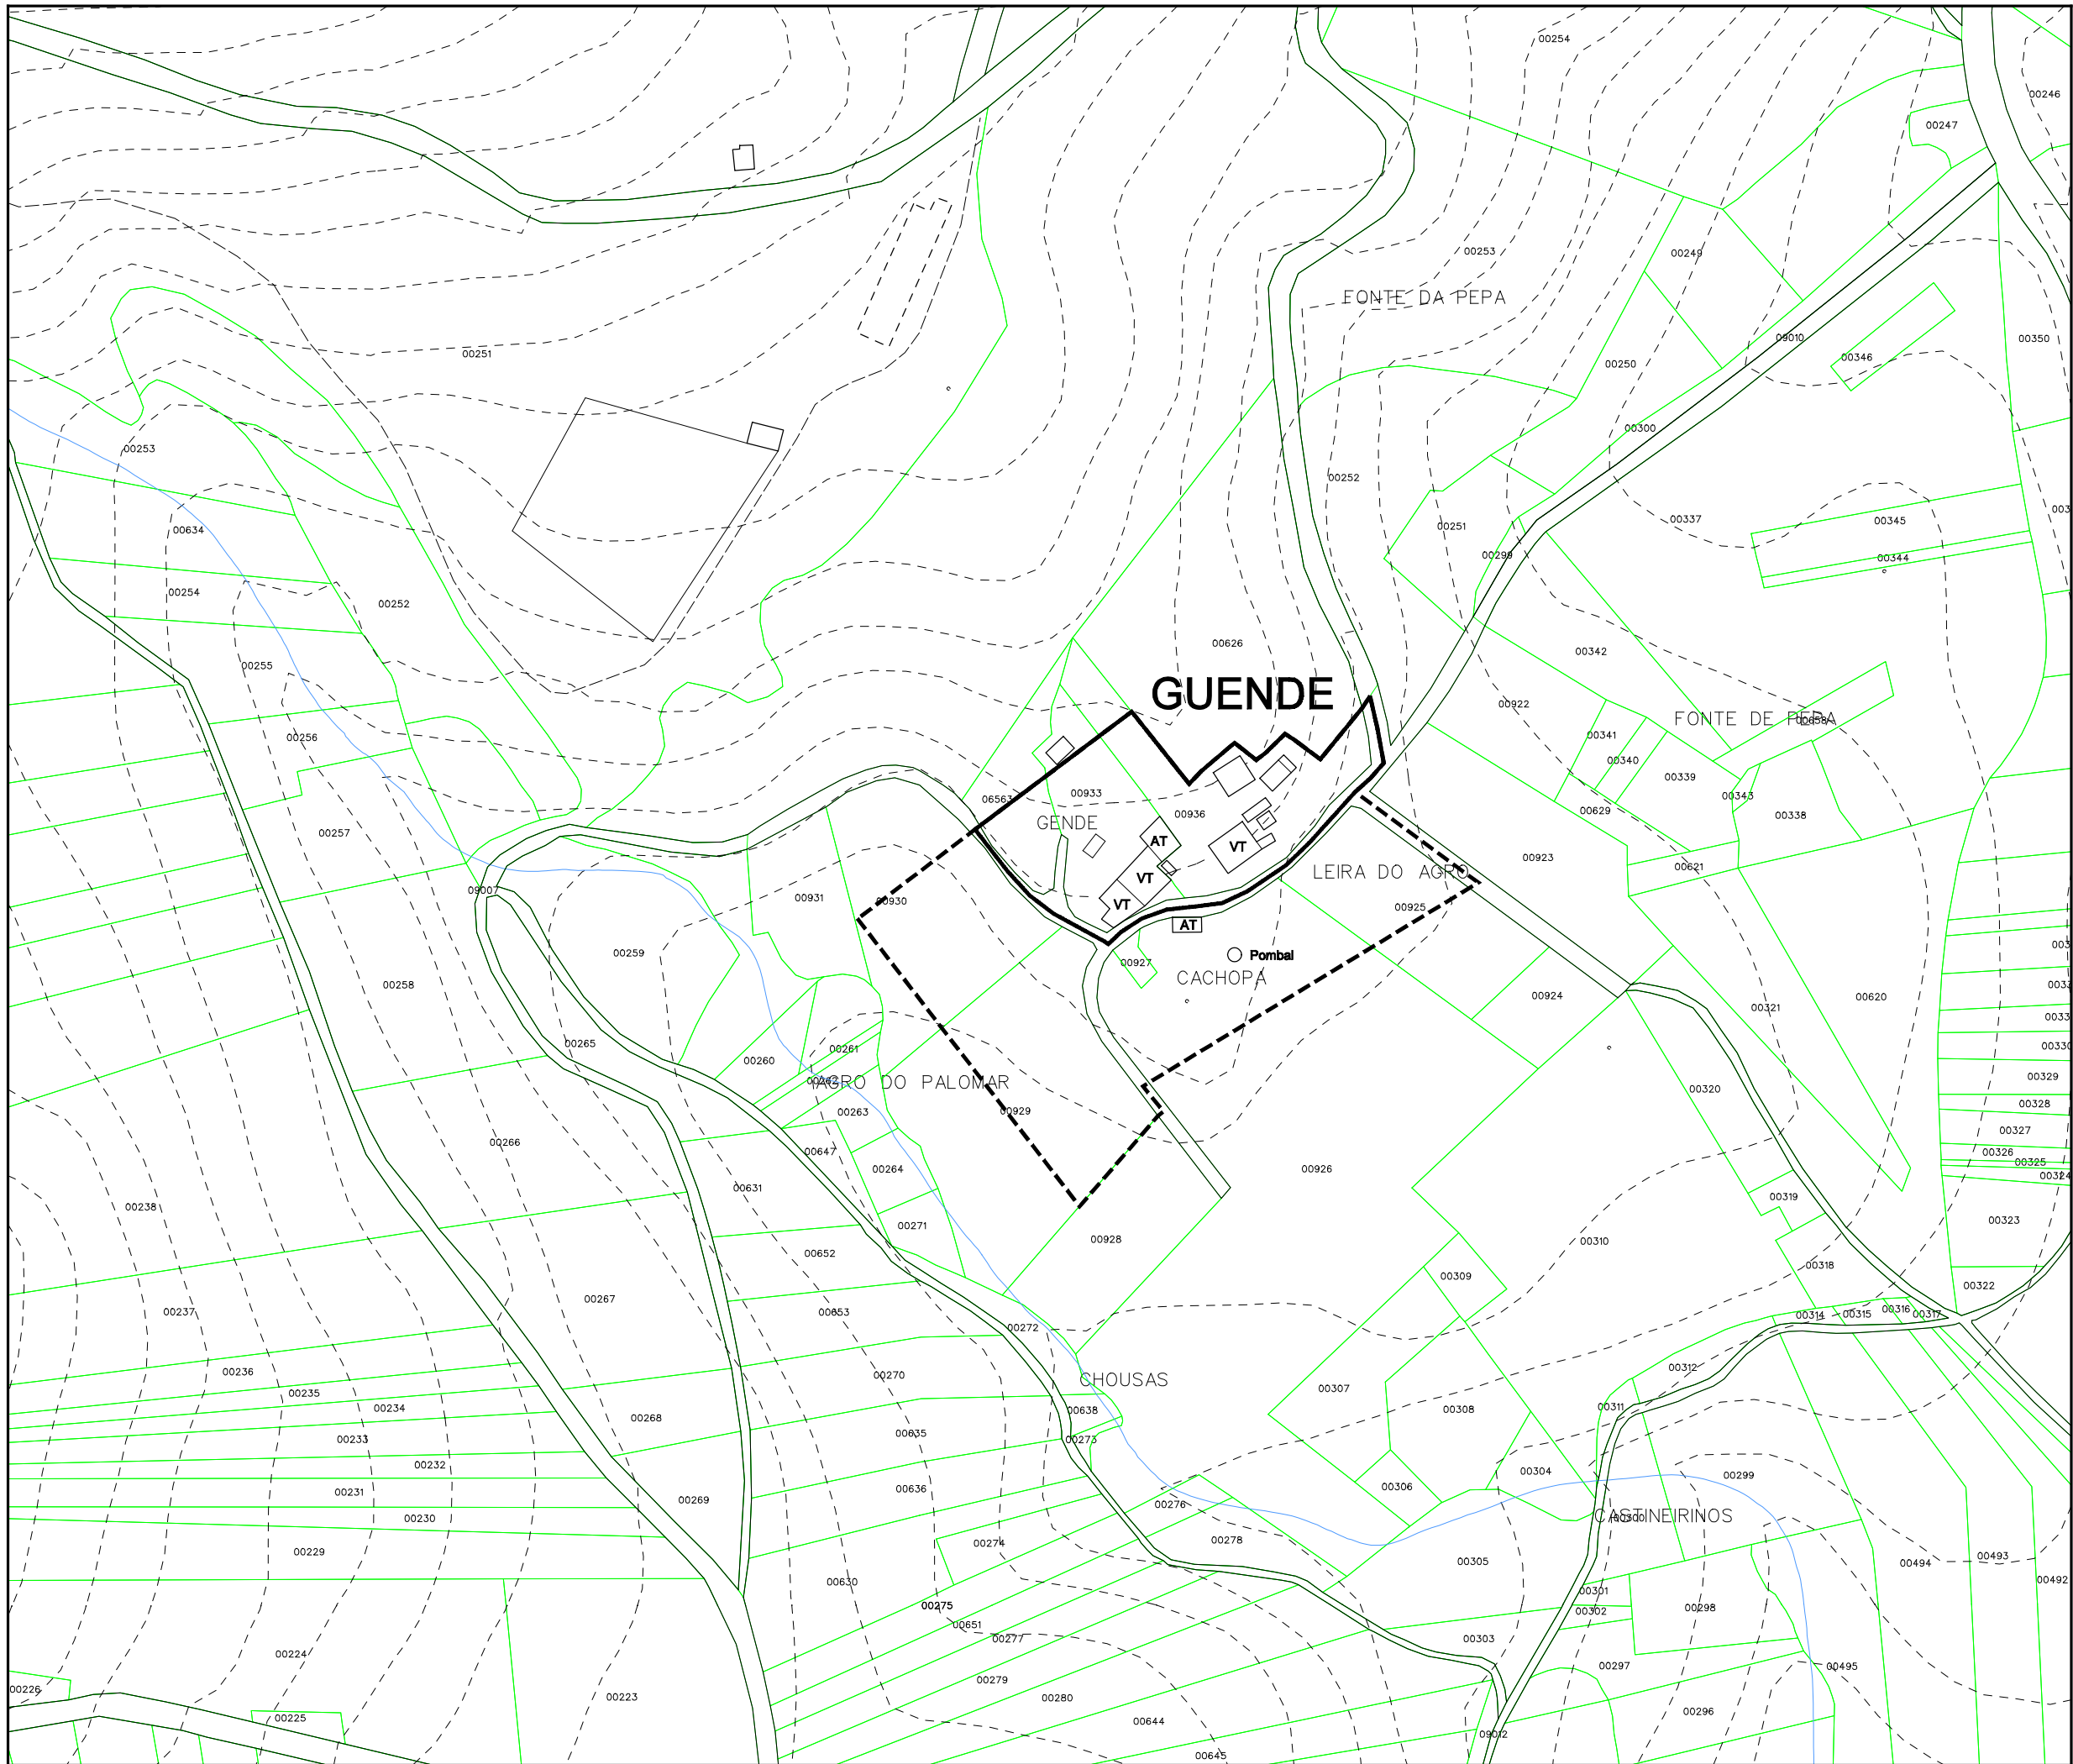


Parroquia:	ENTÍNS (Santo Ourente)	Fecha:	DECEMBRO 2010
		Escala:	1:2000
Núcleo:	GUENDE	Número:	03.16

<b>LENDA</b>	
	NÚCLEO RURAL TRADICIONAL
	ÁREA DE EXPANSIÓN

VR	Vivenda en ruínas	CO	Cuberto
VT	Vivenda tradicional	HT	Hórreo tradicional
VM	Vivenda moderna	HM	Hórreo moderno
AT	Alpendre tradicional	R	Ruína
AM	Alpendre moderno	N	Nave

EQUIPAMENTOS E ESPACIOS LIBRES		
S. Local	S. Xeral	Tipo
ELL-nº	ELX-nº	ESPACIOS LIBRES
ZVL-nº	ZVX-nº	ZONAS VERDES
ADL-nº	ADX-nº	ADMINISTRATIVO
CEL-nº	CEX-nº	CEMITERIO
DPL-nº	DPX-nº	DEPORTIVO
DCL-nº	DCX-nº	DOCENTE
REL-nº	REX-nº	RELIXIOSO
RCL-nº	RCX-nº	CONXUNTO PARROQUIAL
SAL-nº	SAX-nº	SANITARIO - ASISTENCIAL
SRL-nº	SRX-nº	SERVICIOS URBANISTICOS
SCL-nº	SCX-nº	SOCIO - CULTURAL
		LÍMITE DE EQUIP./ ESPACIO LIBRE

CATÁLOGO		
Arquitec.	Arqueoló.	Tipo
AR-nº		ARQUITECTURA RELIXIOSA
CR-nº		CRUCEIROS E PETOS
AC-nº		ARQUITECTURA CIVIL
CP-nº		CONSTRUCCIÓN POPULARES
OC-nº		OBRA CIVIL
	GA-nº	XACEMENTO ARQUEOLÓXICO
		PROTEC. ELEMENTO CATALOGADO
		ÁREA DE RESPECTO




Concello de Ourense


**PLAN XERAL DE ORDENACIÓN MUNICIPAL**  
DOCUMENTO DE APROBACIÓN DEFINITIVA

MODELO DE ASENTAMENTO POBOACIONAL

O Equipo Redactor:

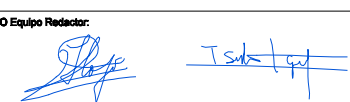

Estudio Técnico Galego, S.A.





PARROQUIA:	NÚCLEO:			
ENTÍNS (SANTO OURENTE)	LUGAR DE ARRIBA - VOUSACOBA 03.17			
<b>DATOS do NÚCLEO:</b>				
- HABITANTES	Núcleo: 23			
- SITUACIÓN				
Localízase ao nordés do concello e lixeiramente ao sudoeste do centro da parroquia, nas proximidades dos núcleos de A Poza ao norte, A Esfarrapa ao leste, Lavacolla ao sur e Mosteiro ao oeste.				
- TOPOGRAFÍA				
Na vertente sur de Pedra Sancha, de pendente moderada e algo accidentada.				
- ORIENTACIÓN	Norte - Sur.			
- ESTRUCTURA VIARIA (Tipo e estado dos camiños)				
Integrada principalmente por unha estrada provincial, a CP-5604, en bo estado, tanto polo seu firme como pola súa sinalización que enlaza con un pista municipal en peor estado.				
- TIPOLOXÍA e OBSERVACIÓNS				
Núcleo espallado con dúas tipoloxías ben diferenciadas: a concentrada tradicional, localizada ao sudoeste do núcleo e a moderna espalla.				
- CULTIVOS	1ª FRANXA (interior a 50 m) Pequenas hortas, árbores froiteiras e vides.			
	2ª FRANXA (50 m a 250 m) Pastos.			
	3ª FRANXA (250 m ou máis) Monte alto (pinos, eucaliptos e carballos)			
OBSERVACIÓNS:				
<b>EDIFICACIÓNS:</b>				
- Nº de VIVENDAS	Tradicional: 3 Moderna: 7			
- ESTADO de CONSERVACIÓN	A vivenda tradicional atópase en diferentes estados de conservación.			
- TIPOLOXÍA/ALTURA				
Casa rural de pedra con estrutura de B+I, muros de cachotería, excepto os marcos de portas e xanelas, e nalgúns casos os esquinais, que son de sillería de granito. Cuberta a dúas augas con acabado de tella curva sobre entramado de madeira, que se estende sobre os anexos nas máis antigas. Vivenda nova con estrutura de planta baixa ou B+I, con muros de ladrillo lucidos con morteiro de cemento e pintados de cores claras. Cuberta a dúas e catro augas con acabado a partir de tella curva.				
- Nº de CONST. AUXILIARES	Tradicional: 4 Moderna: 14			
- TIPOLOXÍA E ESTADO DE CONSERVACIÓN				
Alpendre de pedra con estrutura de planta baixa, muros de cachotería e aberto nun dos seus frontes, con pequenas aberturas nos laterais para a ventilación. Cuberta a dúas augas a partir de tella curva sobre entramado de madeira, sendo de viguetas de formigón, nas reformadas. Cobertizos de ladrillo ou bloque con cuberta a dúas augas a partir de pranchas de fibrocemento.				
- HÓRREOS	Tradicional: 1 Moderno: 0			
- EDIFICACIÓNS NON RESIDENCIAIS				
Agropecuarias				
Non agropecuarias				
<b>EQUIPAMENTOS e ESPACIOS LIBRES:</b>				
TIPO	DENOMINACIÓN	TITUL.	S. EQ.	S. PARC.
REL	Capela	Ecles.	1.203 m <sup>2</sup>	
<b>SERVICIOS URBANÍSTICOS:</b>				
SERVICIO	TIPO			
Abast. Auga	Traída veciñal			
Saneamento	Saneamento			
Electricidade	Si			
Alum. Público	Si			
Telefonía	Si			
Rec. Lixos	Si			
Transporte	Escolar/Público			
<b>USOS:</b>				
INDUSTRIAL:				
HOTELEIRO:				
COMERCIAL:				
OUTROS:				


**CRITERIOS de DELIMITACIÓN:**

Tomouse un primeiro criterio onde o número de vivendas sexa maior ou igual a dúas, a partir das cales, e seguindo as pautas que se sinalan no artigo 13 da Lei 9/2002, de 30 de decembro, de ordenación urbanística e protección do medio rural de Galicia, se creou unha primeira poligonal que pecha as edificacións tradicionais seguindo o parcelario e as pegadas físicas existentes, e como máximo a 50 metros de ditas edificacións, de modo que o ámbito delimitado presente unha consolidación pola edificación de, alomenos, o 50%, pasando a formar o que podemos denominar como núcleo rural tradicional, sendo dous os grupos de vivendas que cumpren esta primeira premisa.

A partir desta e creouse outra poligonal que tenta englobar ao resto de edificacións, que delimitará o área de expansión de dito núcleo, enlazando as delimitacións anteriores e dando continuidade ao conxunto.





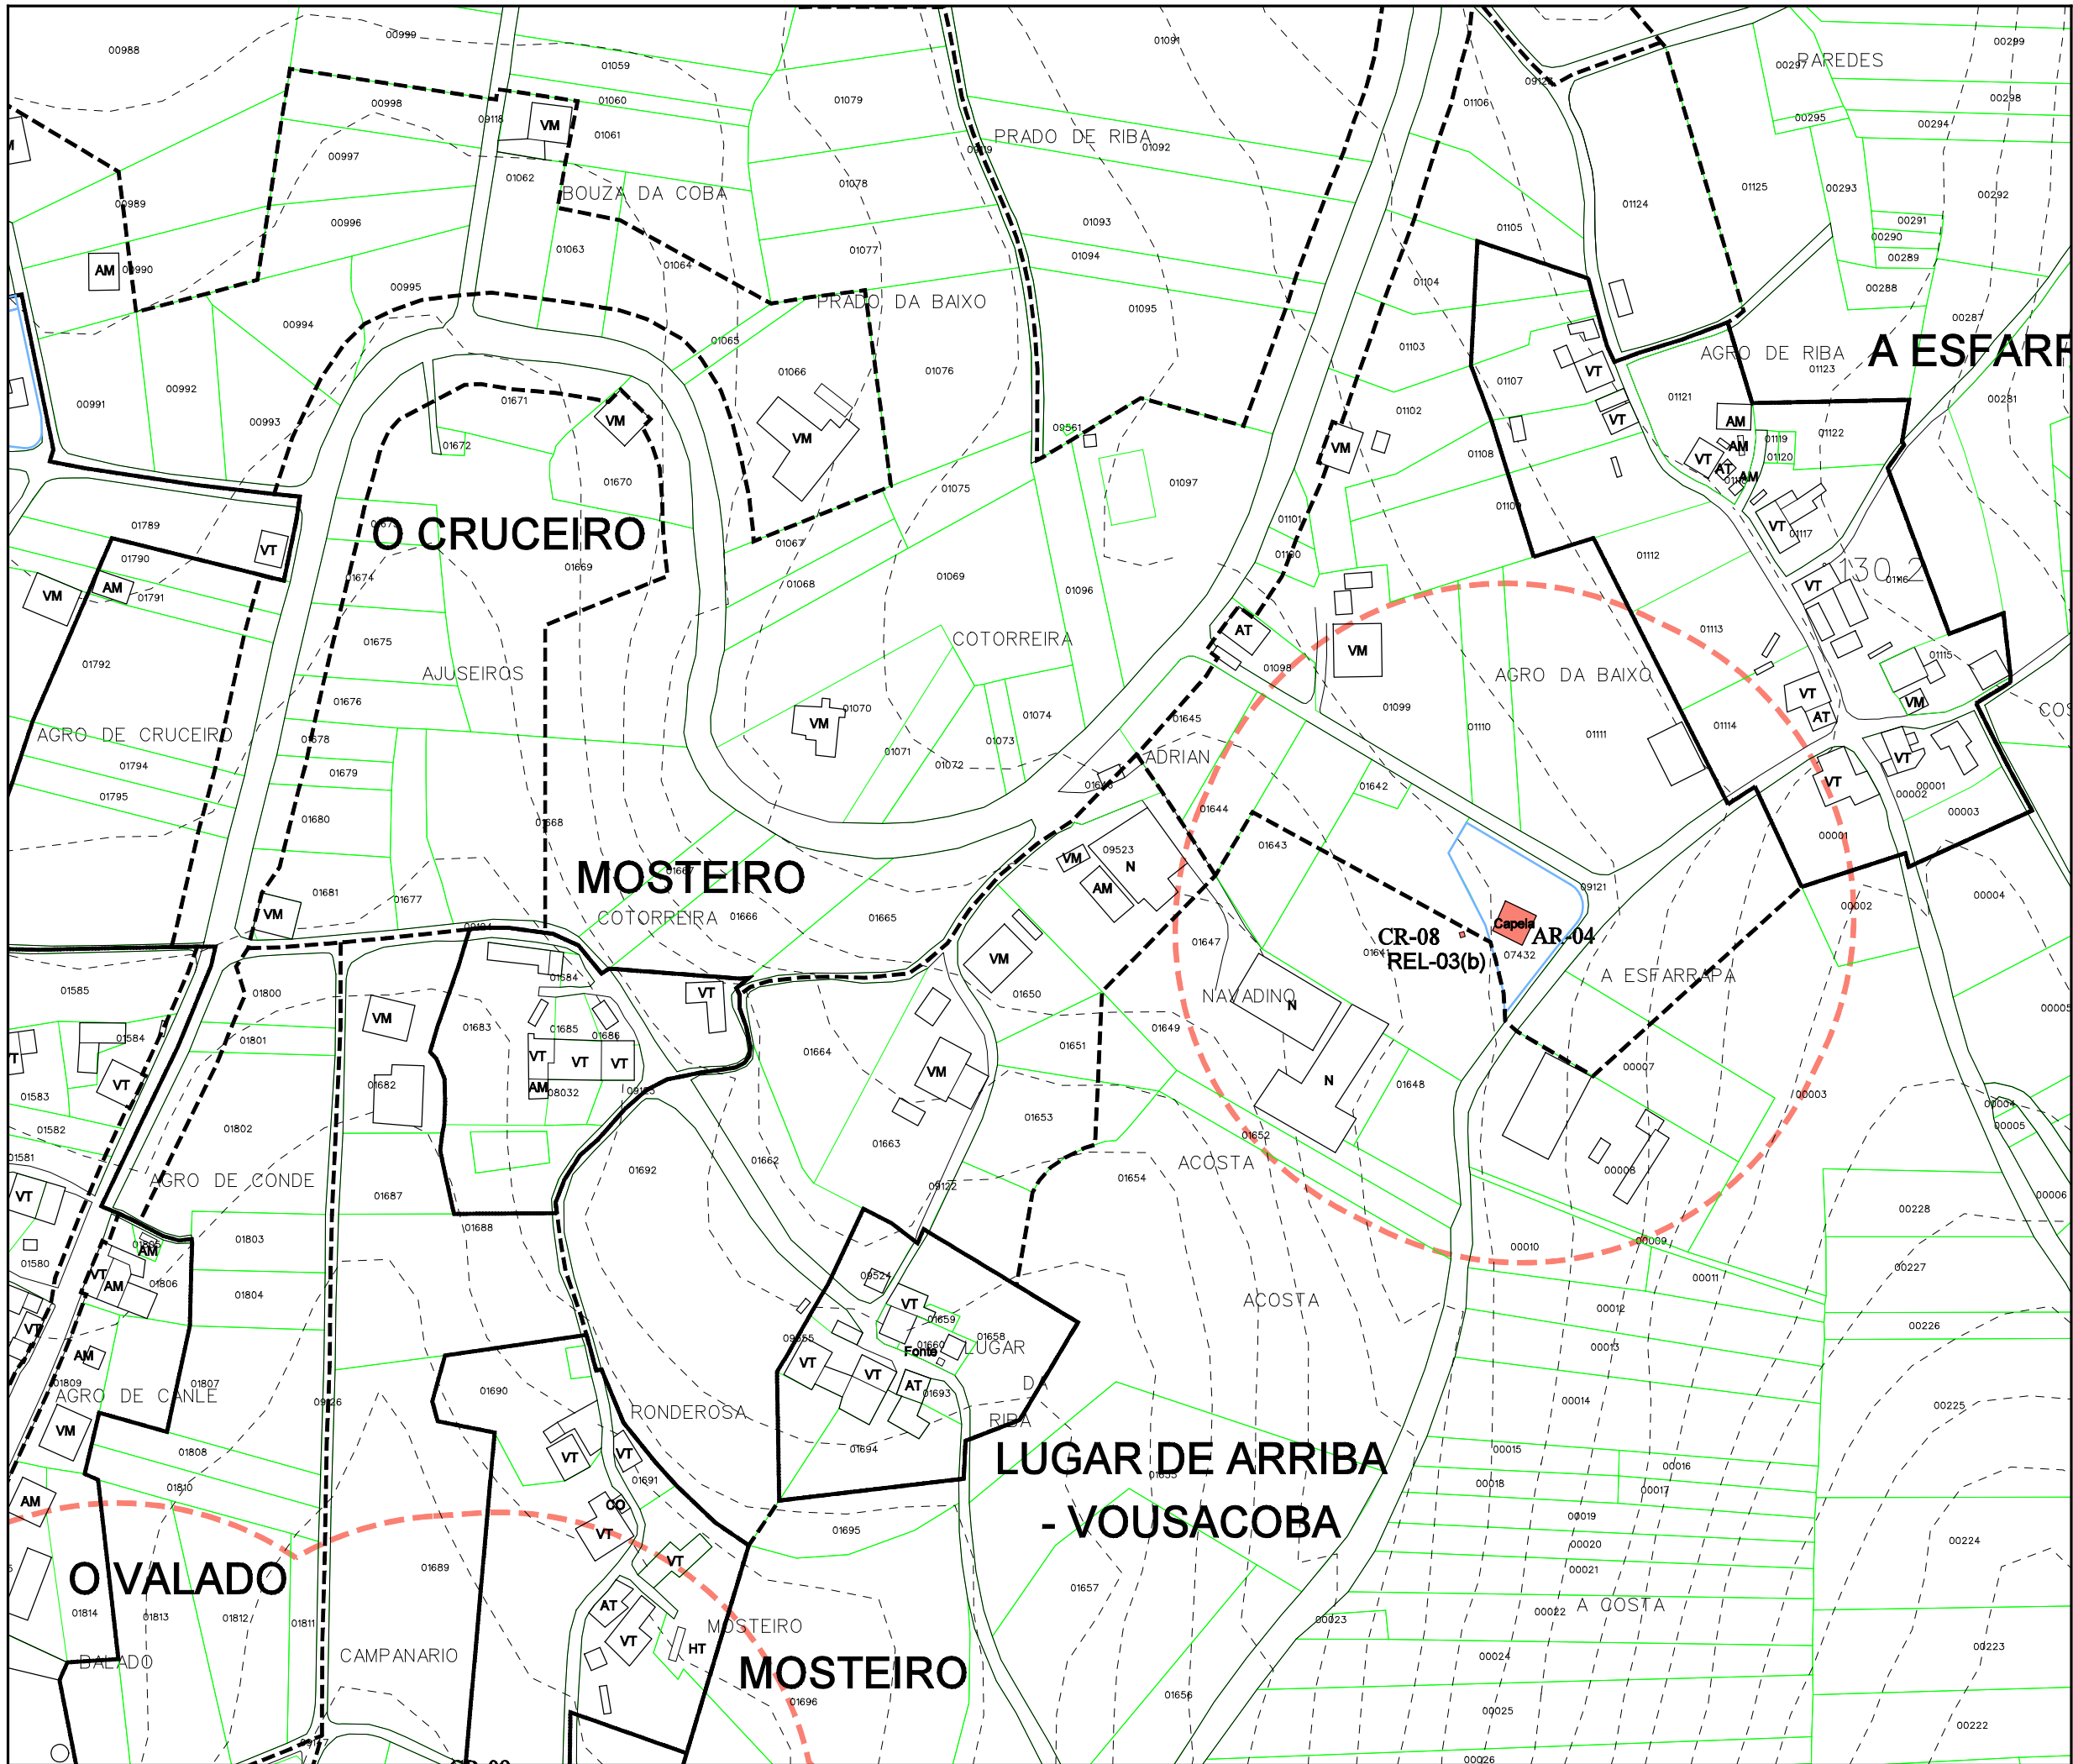

Parroquia:	ENTÍNS (Santo Ourente)	Fecha:	DECEMBRO 2010
Nócio:	LUGAR DE ARRIBA VOUSACOBA	Escala:	1:2000
		Número:	<b>03.17</b>

<b>LENDA</b>	
	NÚCLEO RURAL TRADICIONAL
	ÁREA DE EXPANSIÓN

VR	Vivenda en ruínas	CO	Cuberto
VT	Vivenda tradicional	HT	Hórreo tradicional
VM	Vivenda moderna	HM	Hórreo moderno
AT	Alpendre tradicional	R	Ruína
AM	Alpendre moderno	N	Nave

EQUIPAMENTOS E ESPACIOS LIBRES		
S. Local	S. Xeral	Tipo
ELL-nº	ELX-nº	ESPACIOS LIBRES
ZVL-nº	ZVX-nº	ZONAS VERDES
ADL-nº	ADX-nº	ADMINISTRATIVO
CEL-nº	CEX-nº	CEMITERIO
DPL-nº	DPX-nº	DEPORTIVO
DCL-nº	DCX-nº	DOCENTE
REL-nº	REX-nº	RELIXIOSO
RCL-nº	RCX-nº	CONXUNTO PARROQUIAL
SAL-nº	SAX-nº	SANITARIO - ASISTENCIAL
SRL-nº	SRX-nº	SERVICIOS URBANISTICOS
SCL-nº	SCX-nº	SOCIO - CULTURAL
		LÍMITE DE EQUIP./ ESPACIO LIBRE

CATÁLOGO		
Arquitec.	Arqueoló.	Tipo
AR-nº		ARQUITECTURA RELIXIOSA
CR-nº		CRUCEIROS E PETOS
AC-nº		ARQUITECTURA CIVIL
CP-nº		CONSTRUCCIÓN POPULARES
OC-nº		OBRA CIVIL
	GA-nº	XACEMENTO ARQUEOLÓXICO
		PROTEC. ELEMENTO CATALOGADO
		ÁREA DE RESPECTO

**PLAN XERAL DE ORDENACIÓN MUNICIPAL**  
DOCUMENTO DE APROBACIÓN DEFINITIVA

MODELO DE ASENTAMENTO POBOACIONAL

Concello de Ourense

O Equipo Redactor:

Estudio Técnico Galego, S.A.



PARROQUIA:	NÚCLEO:
ENTÍNS (SANTO OURENTE)	MOSTEIRO
	03.18

**DATOS do NÚCLEO:**

- HABITANTES Núcleo: 16

- SITUACIÓN

Localízase ao nordés do concello e sur da parroquia, nas proximidades dos núcleos de Vousacoba ao norte, Lugar de Arriba ao leste, Lavacolla ao sueste, O Curro ao sur, Seara ao sudoeste e O Valado ao oeste.

- TOPOGRAFÍA

Na vertente sur de Pedra Sancha, de pendente moderada e algo accidentada.

- ORIENTACIÓN Norte - Sur.

- ESTRUCTURA VIARIA (Tipo e estado dos camiños)

Atópase integrada principalmente por unha pista de carácter municipal, de firme irregular e ancho escaso, sen beiravía ou dominadas pola natureza, con mordentes nos seus bordes e sinalización deficiente que dificulta o seu tránsito.

- TIPOLOXÍA e OBSERVACIÓNS

Núcleo espallado integrado por dous grupos de vivendas: un primeiro grupo na zona sur, con predominio da casa rural tradicional e outro no norte con alternancia da casa rural tradicional e a vivenda moderna.

- CULTIVOS	1ª FRANXA (interior a 50 m)	Pequenas hortas, árbores froiteiras e vides.
	2ª FRANXA (50 m a 250 m)	Pastos.
	3ª FRANXA (250 m ou máis)	Monte alto (pinos, eucaliptos e carballos)

OBSERVACIÓNS:

**EDIFICACIÓNS:**

- Nº de VIVENDAS	Tradicional: 9	Moderna: 2
- ESTADO de CONSERVACIÓN	A vivenda tradicional atópase en diferentes estados de conservación.	

- TIPOLOXÍA/ALTURA

Casa rural de pedra con estrutura de B+I, muros de cachotería, excepto os marcos de portas e xanelas, e nalgúns casos os esquinais, que son de sillería de granito. Cuberta a dúas augas con acabado de tella curva sobre entramado de madeira, que se estende sobre os anexos nas máis antigas. Vivenda nova con estrutura de planta baixa ou B+I, con muros de ladrillo lucidos con morteiro de cemento e pintados de cores claras. Cuberta a dúas e catro augas con acabado a partir de tella curva.

- Nº de CONST. AUXILIARES	Tradicional: 5	Moderna: 14
---------------------------	----------------	-------------

- TIPOLOXÍA E ESTADO DE CONSERVACIÓN

Alpendre de pedra con estrutura de planta baixa, muros de cachotería e aberto nun dos seus frontes, con pequenas aberturas nos laterais para a ventilación. Cuberta a dúas augas a partir de tella curva sobre entramado de madeira, sendo de viguetas de formigón, nas reformadas. Cobertizos de ladrillo ou bloque con cuberta a dúas augas a partir de pranchas de fibrocemento.

- HÓRREOS	Tradicional: 4	Moderno: 1
-----------	----------------	------------

- EDIFICACIÓNS NON RESIDENCIAIS

Agropecuarias	
Non agropecuarias	

**EQUIPAMENTOS e ESPACIOS LIBRES:**

TIPO	DENOMINACIÓN	TITUL.	S. EQ.	S. PARC.

**SERVICIOS URBANÍSTICOS:**

SERVICIO	TIPO
Abast. Auga	Traída veciñal
Saneamento	Saneamento
Electricidade	Si
Alum. Público	Si
Telefonía	Si
Rec. Lixos	Si
Transporte	Escolar/Público

**USOS:**

INDUSTRIAL:
HOTELEIRO:
COMERCIAL:
OUTROS:


**CRITERIOS de DELIMITACIÓN:**

Tomouse un primeiro criterio onde o número de vivendas sexa maior ou igual a dúas, a partir das cales, e seguindo as pautas que se sinalan no artigo 13 da Lei 9/2002, de 30 de decembro, de ordenación urbanística e protección do medio rural de Galicia, se creou unha primeira poligonal que pecha as edificacións tradicionais seguindo o parcelario e as pegadas físicas existentes, e como máximo a 50 metros de ditas edificacións, de modo que o ámbito delimitado presente unha consolidación pola edificación de, alomenos, o 50%, pasando a formar o que podemos denominar como núcleo rural tradicional, sendo dous os grupos de vivendas que cumpren esta primeira premisa.

A partir desta creouse outra poligonal que tenta englobar ao resto de edificacións, que delimitará o área de expansión de dito núcleo, chegando a enlazar coas delimitacións dos núcleos máis próximos, creando continuidade no conxunto.





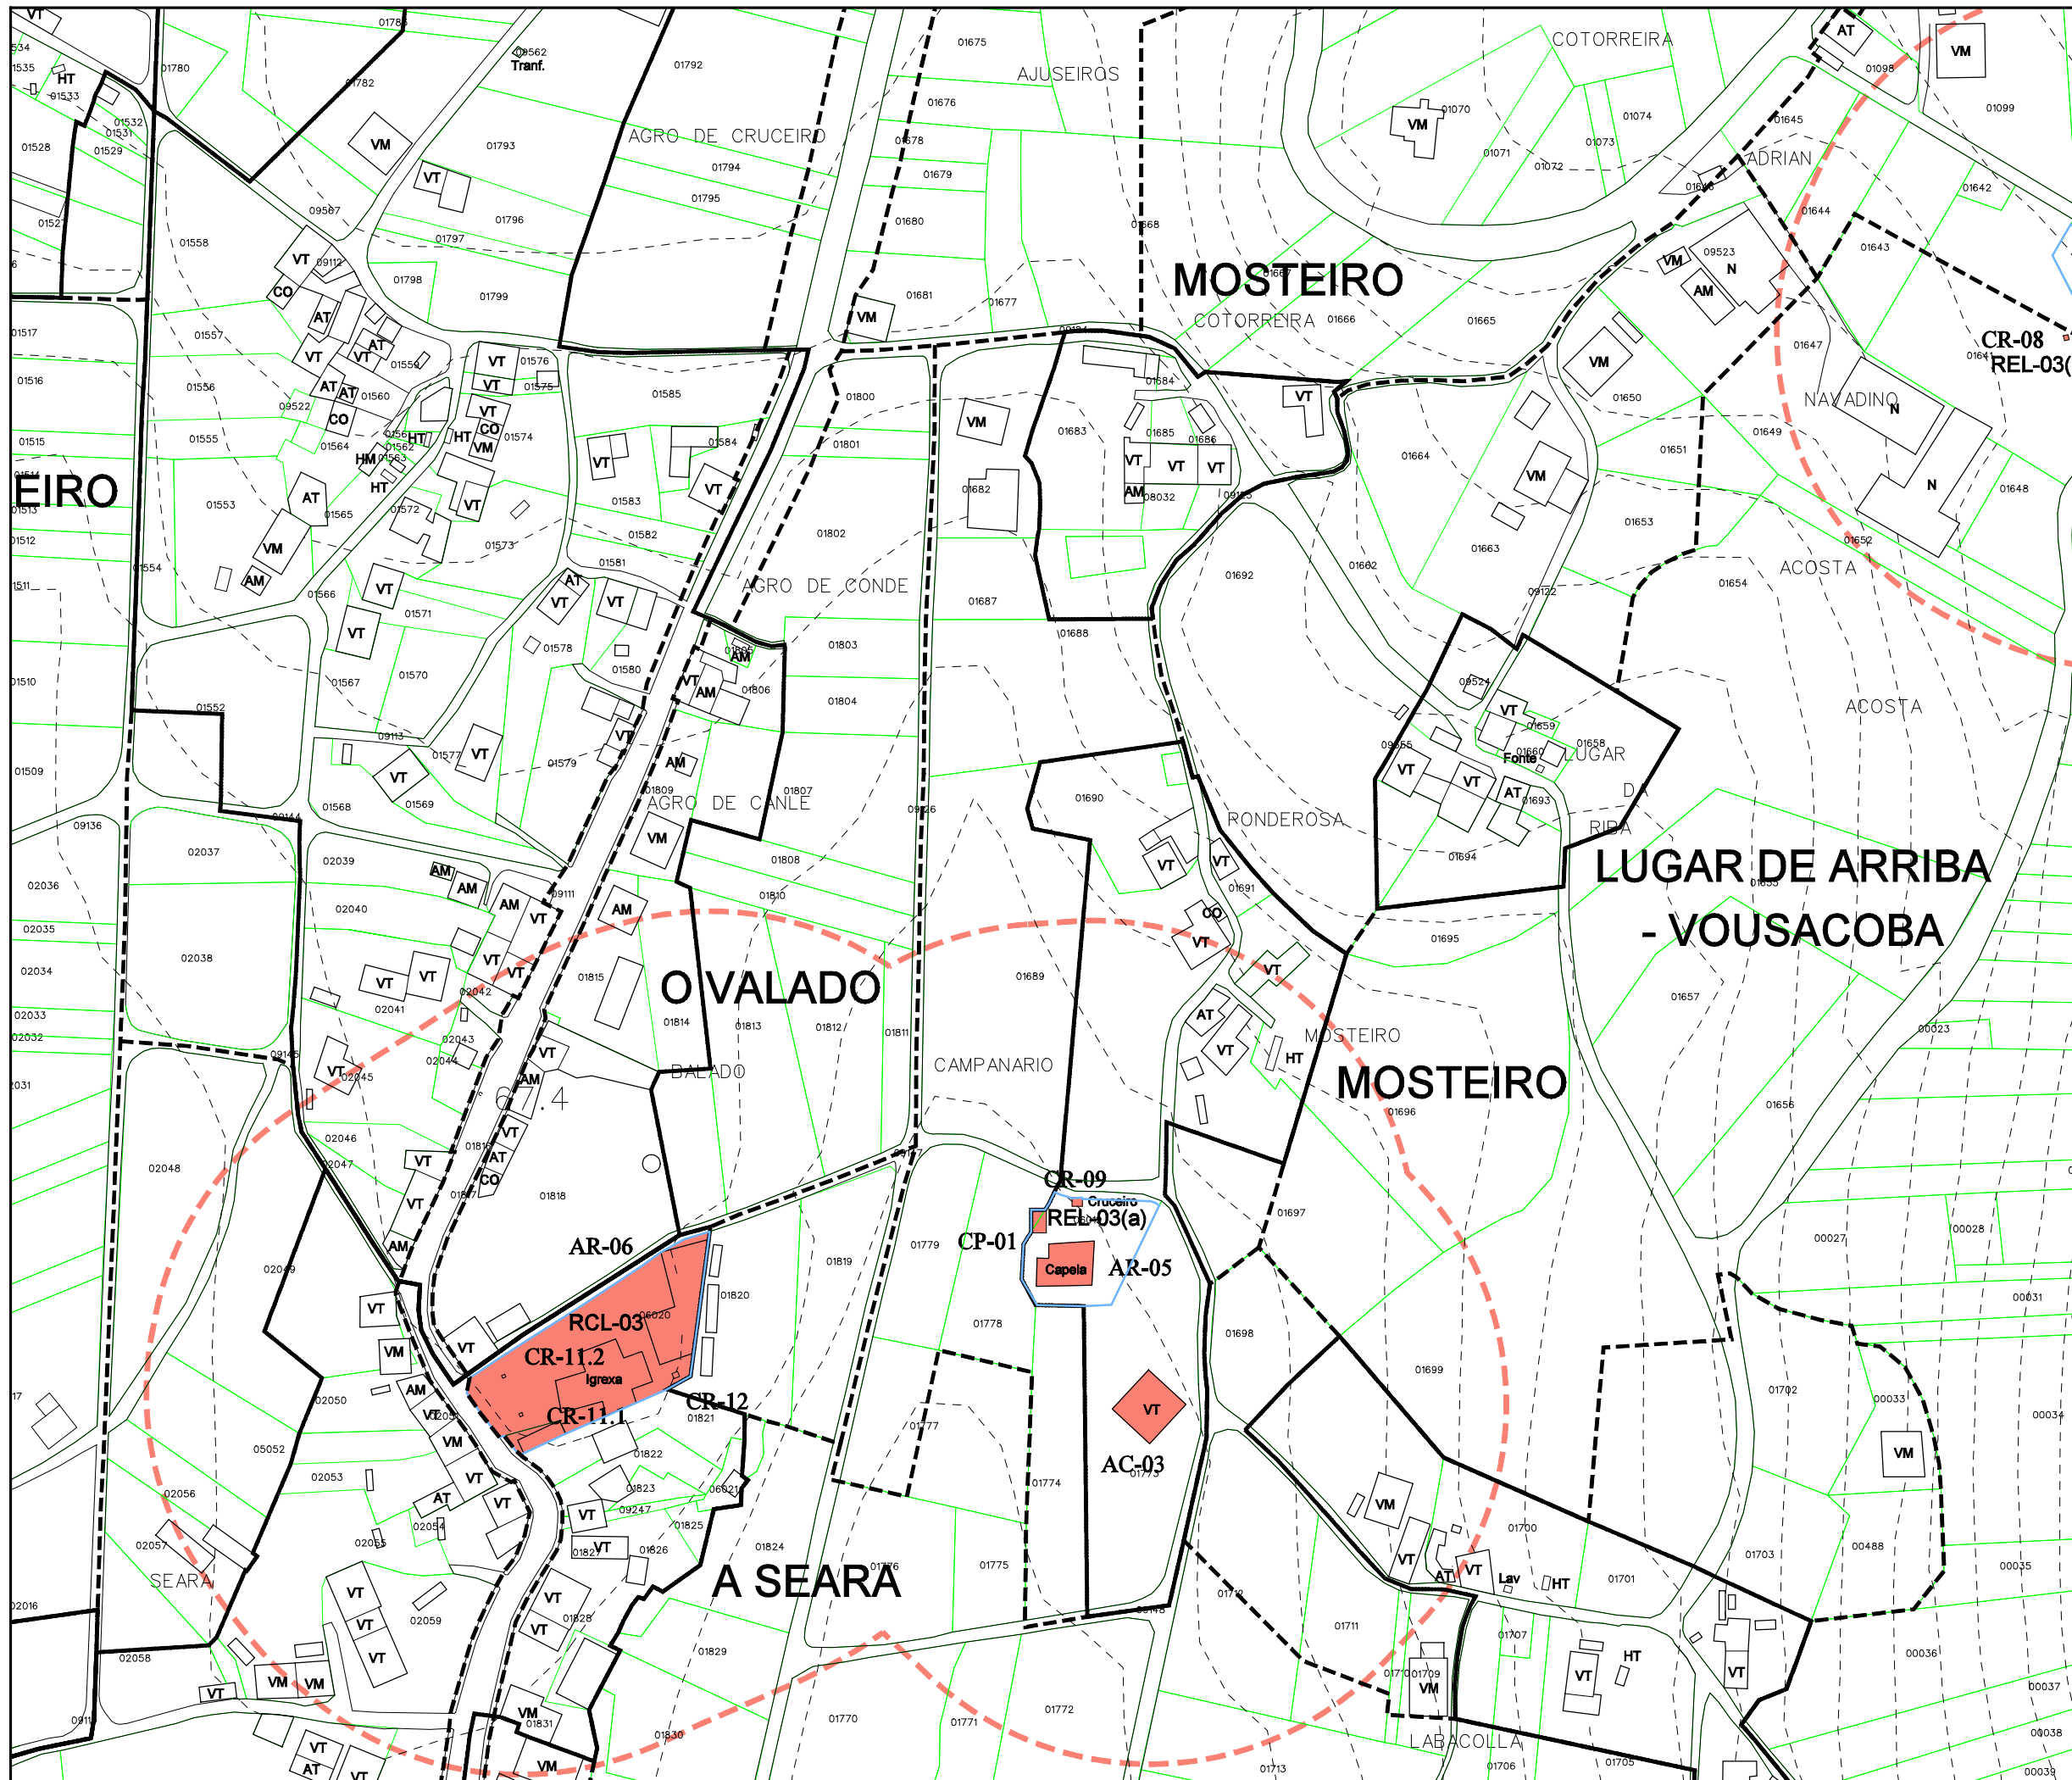

Parroquia:	FECHA:
<b>ENTÍNS (Santo Ourente)</b>	DECEMBRO 2010
Núcleo:	ESCALA:
<b>MOSTEIRO</b>	1:2000
	NÚMERO:
	<b>03.18</b>

LEENDA	
	NÚCLEO RURAL TRADICIONAL
	ÁREA DE EXPANSIÓN

VR	Vivenda en ruínas	CO	Cuberto
VT	Vivenda tradicional	HT	Hórreo tradicional
VM	Vivenda moderna	HM	Hórreo moderno
AT	Alpendre tradicional	R	Ruína
AM	Alpendre moderno	N	Nave

EQUIPAMENTOS E ESPACIOS LIBRES		
S. Local	S. Xeral	Tipo
ELL-nº	ELX-nº	ESPACIOS LIBRES
ZVL-nº	ZVX-nº	ZONAS VERDES
ADL-nº	ADX-nº	ADMINISTRATIVO
CEL-nº	CEX-nº	CEMITERIO
DPL-nº	DPX-nº	DEPORTIVO
DCL-nº	DCX-nº	DOCENTE
REL-nº	REX-nº	RELIXIOSO
RCL-nº	RCX-nº	CONXUNTO PARROQUIAL
SAL-nº	SAX-nº	SANITARIO - ASISTENCIAL
SRL-nº	SRX-nº	SERVICIOS URBANISTICOS
SCL-nº	SCX-nº	SOCIO - CULTURAL
		LÍMITE DE EQUIP./ ESPACIO LIBRE

CATÁLOGO		
Arquitec.	Arqueoló.	Tipo
AR-nº		ARQUITECTURA RELIXIOSA
CR-nº		CRUCEIROS E PETOS
AC-nº		ARQUITECTURA CIVIL
CP-nº		CONSTRUCCIÓN POPULARES
OC-nº		OBRA CIVIL
	GA-nº	XACEMENTO ARQUEOLÓXICO
		PROTEC. ELEMENTO CATALOGADO
		ÁREA DE RESPECTO

**PLAN XERAL DE ORDENACIÓN MUNICIPAL**  
DOCUMENTO DE APROBACIÓN DEFINITIVA

MODELO DE ASENTAMENTO POBOACIONAL

Concello de Ourense

O Equipo Redactor:

Estudio Técnico Galego, S.A.



PARROQUIA:	NÚCLEO:			
ENTÍNS (SANTO OURENTE)	MOURELOS	03.19		
<b>DATOS do NÚCLEO:</b>				
- HABITANTES	Núcleo: 5			
- SITUACIÓN				
Localízase ao nordés do concello e leste da parroquia, nas proximidades dos núcleos de O Piñeiro ao norte, Buíste ao sudoeste e Galteiros ao oeste.				
- TOPOGRAFÍA				
Na vertente oeste do Alto do Fontes, de pendente acusada e algo accidentada, cara o río Donas.				
- ORIENTACIÓN				
Leste - Oeste.				
- ESTRUCTURA VIARIA (Tipo e estado dos camiños)				
Atópase integrada principalmente por unha pista de carácter municipal, de firme irregular e ancho escaso, sen beiravía ou dominadas pola natureza, con mordentes nos seus bordes e sinalización deficiente que dificulta o seu tránsito.				
- TIPOLOXÍA e OBSERVACIÓNS				
Núcleo espallado integrado por tres vivendas tradicionais, rodeadas de numerosos anexos.				
- CULTIVOS	1ª FRANXA (interior a 50 m)	Pequenas hortas, árbores froiteiras e vides.		
	2ª FRANXA (50 m a 250 m)	Pastos.		
	3ª FRANXA (250 m ou máis)	Monte alto (pinos, eucaliptos e carballos)		
OBSERVACIÓNS:				
<b>EDIFICACIÓNS:</b>				
- Nº de VIVENDAS	Tradicional: 3	Moderna: 0		
- ESTADO de CONSERVACIÓN	A vivenda tradicional atópase en diferentes estados de conservación.			
- TIPOLOXÍA/ALTURA				
Casa rural de pedra con estrutura de B+I, muros de cachotería, excepto os marcos de portas e xanelas, e nalgúns casos os esquinais, que son de sillería de granito. Cuberta a dúas augas con acabado de tella curva sobre entramado de madeira, que se estende sobre os anexos nas máis antigas. Vivenda nova con estrutura de planta baixa ou B+I, con muros de ladrillo lucidos con morteiro de cemento e pintados de cores claras. Cuberta a dúas e catro augas con acabado a partir de tella curva.				
- Nº de CONST. AUXILIARES	Tradicional: 2	Moderna: 8		
- TIPOLOXÍA E ESTADO DE CONSERVACIÓN				
Alpendre de pedra con estrutura de planta baixa, muros de cachotería e aberto nun dos seus frontes, con pequenas aberturas nos laterais para a ventilación. Cuberta a dúas augas a partir de tella curva sobre entramado de madeira, sendo de viguetas de formigón, nas reformadas. Cobertizos de ladrillo ou bloque con cuberta a dúas augas a partir de pranchas de fibrocemento.				
- HÓRREOS	Tradicional: 1	Moderno: 0		
- EDIFICACIÓNS NON RESIDENCIAIS				
Agropecuarias				
Non agropecuarias				
<b>EQUIPAMENTOS e ESPACIOS LIBRES:</b>				
TIPO	DENOMINACIÓN	TITUL.	S. EQ.	S. PARC.
<b>SERVICIOS URBANÍSTICOS:</b>				
SERVICIO	TIPO			
Abast. Auga	Traída veciñal			
Saneamento	Pozo negro			
Electricidade	Si			
Alum. Público	Si			
Telefonía	Si			
Rec. Lixos	Si			
Transporte	Escolar/Público			
<b>USOS:</b>				
INDUSTRIAL:				
HOTELEIRO:				
COMERCIAL:				
OUTROS:				


**CRITERIOS de DELIMITACIÓN:**

Tomouse un primeiro criterio onde o número de vivendas sexa maior ou igual a dúas, a partir das cales, e seguindo as pautas que se sinalan no artigo 13 da Lei 9/2002, de 30 de decembro, de ordenación urbanística e protección do medio rural de Galicia, se creou unha primeira poligonal que pecha as edificacións tradicionais seguindo o parcelario e as pegadas físicas existentes, e como máximo a 50 metros de ditas edificacións, de modo que o ámbito delimitado presente unha consolidación pola edificación de, alomenos, o 50%, pasando a formar o que podemos denominar como núcleo rural tradicional.

A partir desta creouse outra poligonal que tenta englobar ao resto de edificacións, que delimitará o área de expansión de dito núcleo, limitándose a unha pequena área para regularizar o mesmo.





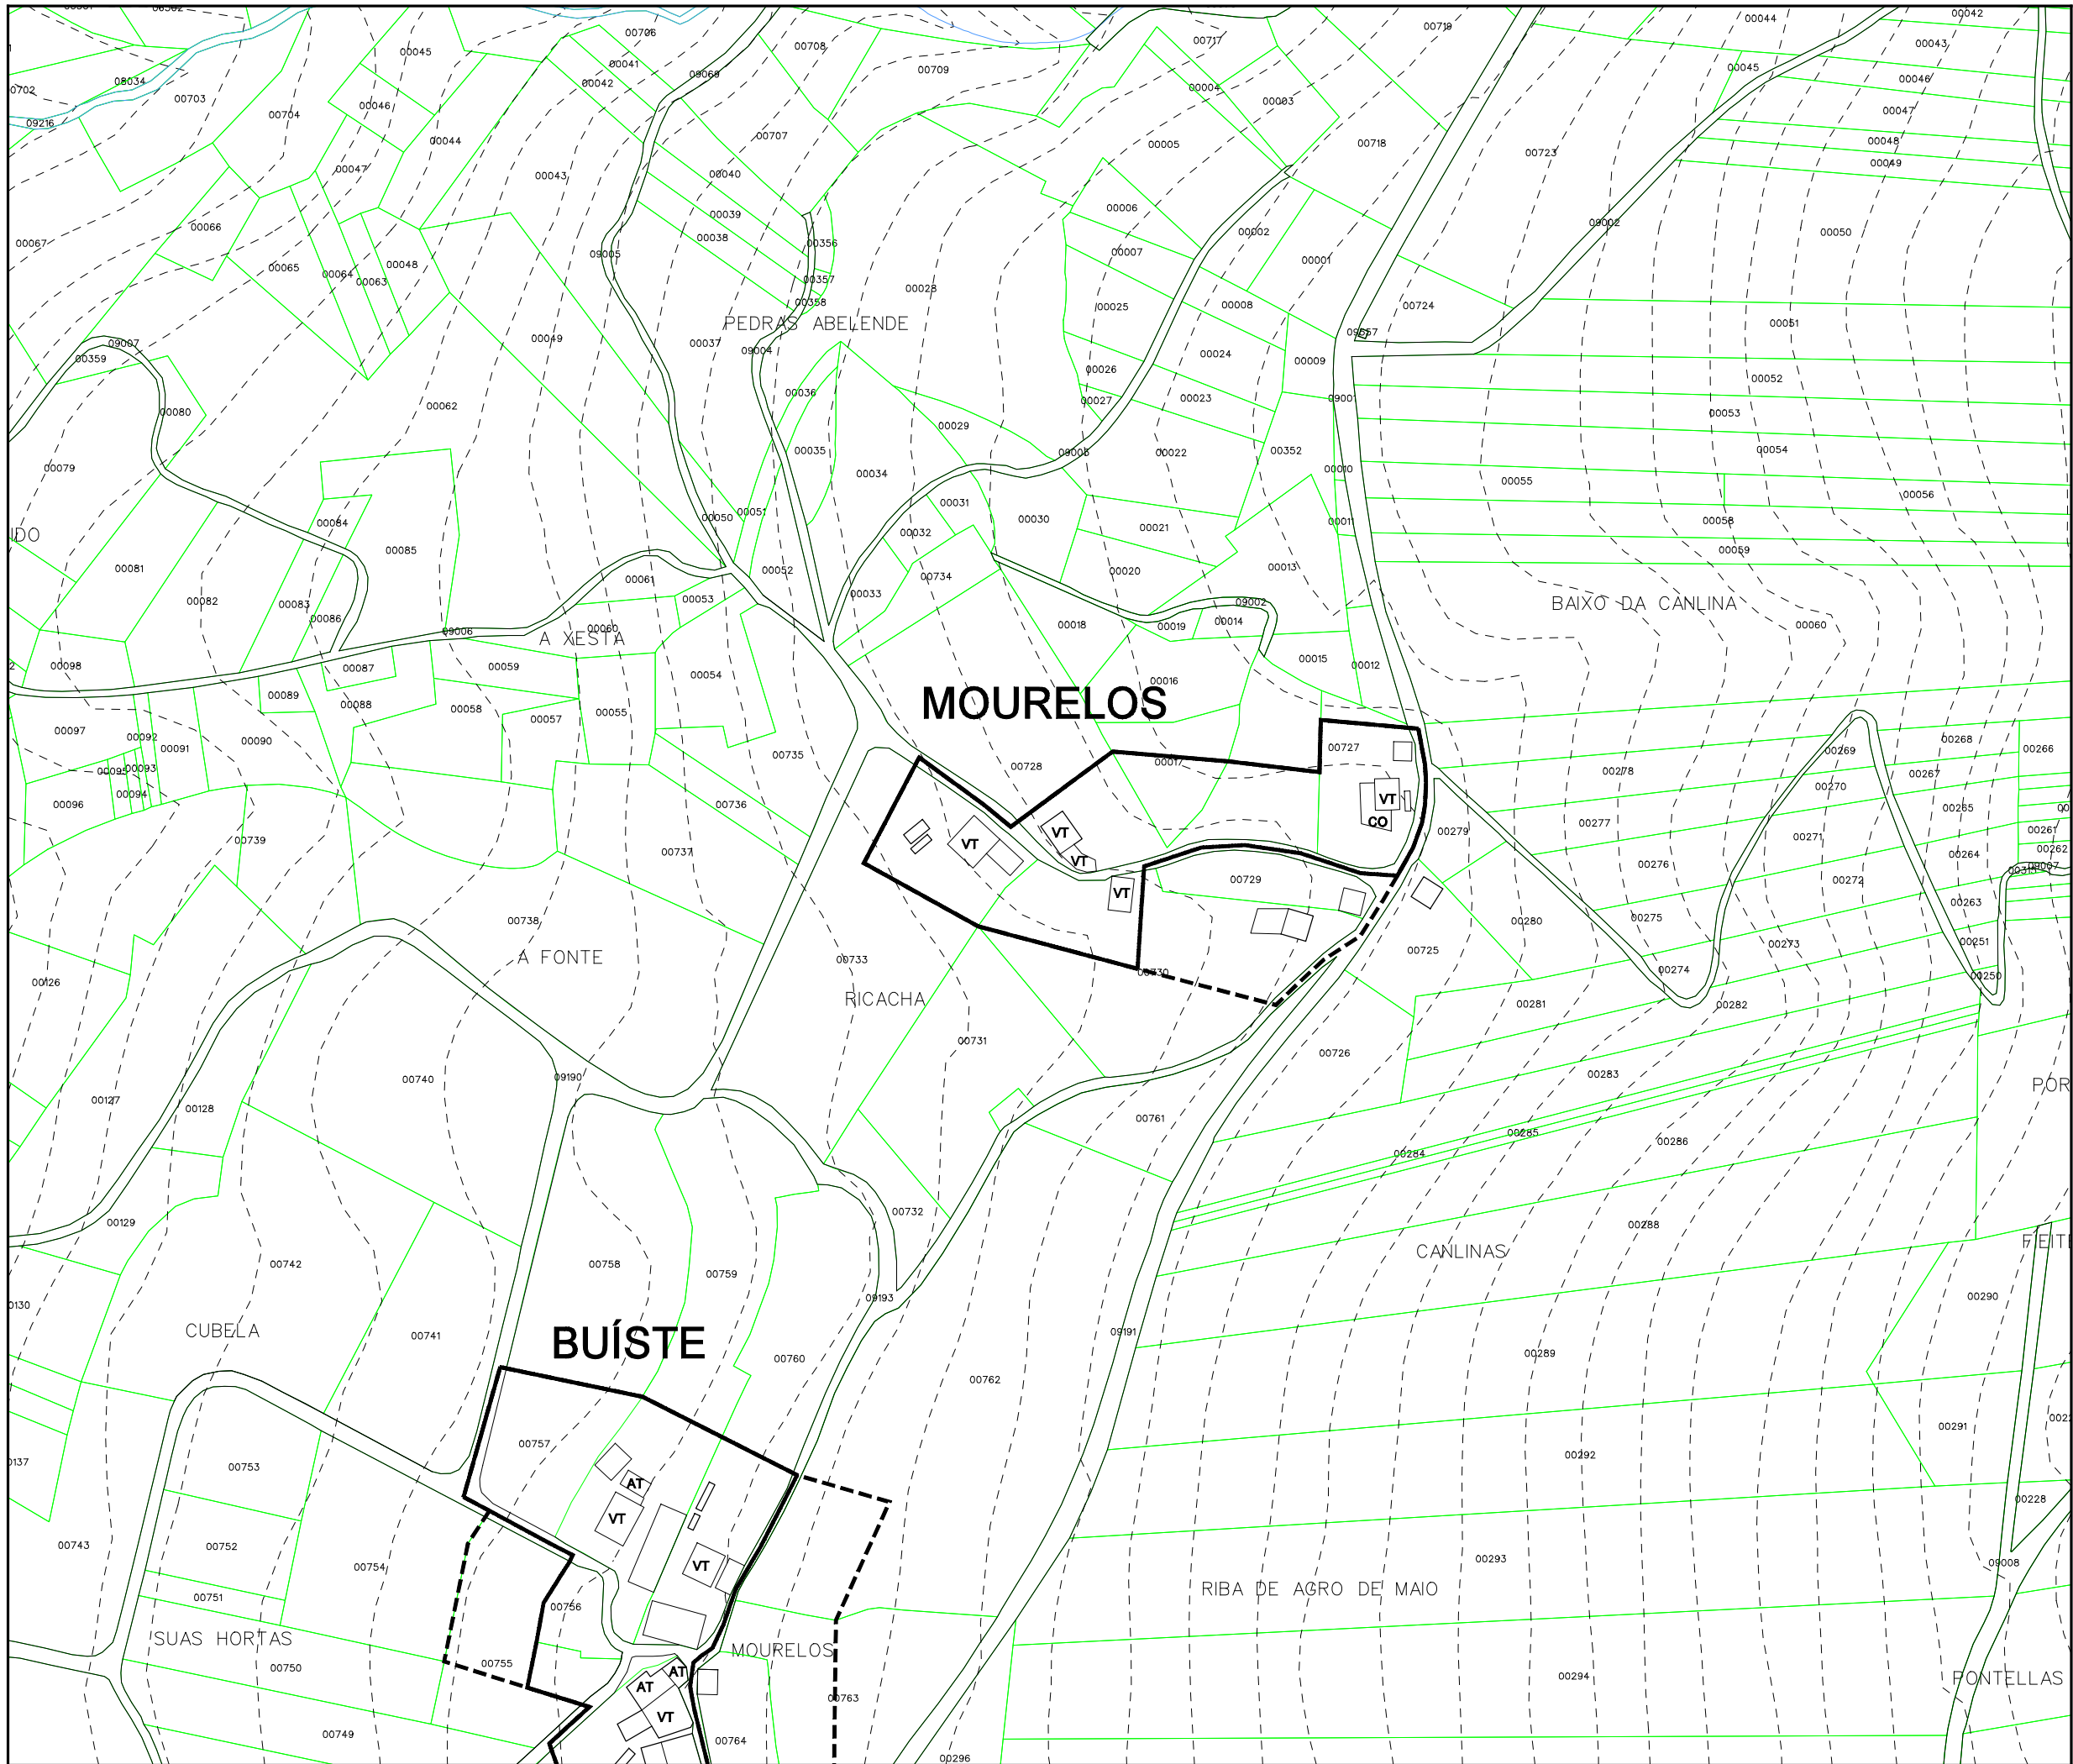


Parroquia:	ENTÍNS (Santo Ourente)	Fecha:	DECEMBRO 2010
Número:	MOURELOS	Escala:	1:2000
		Número:	<b>03.19</b>

<b>LEND</b>	
	NÚCLEO RURAL TRADICIONAL
	ÁREA DE EXPANSIÓN

VR	Vivenda en ruínas	CO	Cuberto
VT	Vivenda tradicional	HT	Hórreo tradicional
VM	Vivenda moderna	HM	Hórreo moderno
AT	Alpendre tradicional	R	Ruína
AM	Alpendre moderno	N	Nave

EQUIPAMENTOS E ESPACIOS LIBRES		
S. Local	S. Xeral	Tipo
ELL-nº	ELX-nº	ESPACIOS LIBRES
ZVL-nº	ZVX-nº	ZONAS VERDES
ADL-nº	ADX-nº	ADMINISTRATIVO
CEL-nº	CEX-nº	CEMITERIO
DPL-nº	DPX-nº	DEPORTIVO
DCL-nº	DCX-nº	DOCENTE
REL-nº	REX-nº	RELIXIOSO
RCL-nº	RCX-nº	CONXUNTO PARROQUIAL
SAL-nº	SAX-nº	SANITARIO - ASISTENCIAL
SRL-nº	SRX-nº	SERVICIOS URBANISTICOS
SCL-nº	SCX-nº	SOCIO - CULTURAL
		LÍMITE DE EQUIP./ ESPACIO LIBRE

CATÁLOGO		
Arquitec.	Arqueoló.	Tipo
AR-nº		ARQUITECTURA RELIXIOSA
CR-nº		CRUCEIROS E PETOS
AC-nº		ARQUITECTURA CIVIL
CP-nº		CONSTRUCCIÓN POPULARES
OC-nº		OBRA CIVIL
	GA-nº	XACEMENTO ARQUEOLÓXICO
		PROTEC. ELEMENTO CATALOGADO
		ÁREA DE RESPECTO




Concello de Ourense

**PLAN XERAL DE ORDENACIÓN MUNICIPAL**  
DOCUMENTO DE APROBACIÓN DEFINITIVA

MODELO DE ASENTAMENTO POBOACIONAL

O Equipo Redactor:

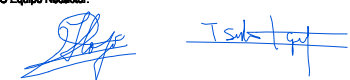

Estudio Técnico Galego, S.A.





PARROQUIA:	NÚCLEO:
ENTÍNS (SANTO OURENTE)	MUIÑOS, OS
	03.20

**DATOS do NÚCLEO:**

- HABITANTES Núcleo: 25

- SITUACIÓN

Localízase ao nordés do concello e sudoeste da parroquia, nas proximidades dos núcleos de Cepa ao norte, Brenzo ao nordés, Canizos ao leste, O Cotro ao sueste, Boel ao sur e Berres ao oeste.

- TOPOGRAFÍA

Nunha zona abondo chá a beiras do río Tines.

- ORIENTACIÓN Norte - Sur.

- ESTRUCTURA VIARIA (Tipo e estado dos camiños)

Integrada principalmente por unha estrada provincial, a CP-4502, en bo estado, tanto polo seu firme como pola súa sinalización que enlaza con un pista municipal en peor estado.

- TIPOLOXÍA e OBSERVACIÓNS

Núcleo concentrado onde se observa un predominio da casa rural tradicional vinculada a unha pista que circula en paralelo á CP-4502 e a vivenda moderna mais diseminada.

- CULTIVOS	1ª FRANXA (interior a 50 m)	Pequenas hortas, árbores froiteiras e vides.
	2ª FRANXA (50 m a 250 m)	Pastos.
	3ª FRANXA (250 m ou máis)	Monte alto (pinos, eucaliptos e carballos)

OBSERVACIÓNS:

**EDIFICACIÓNS:**

- Nº de VIVENDAS	Tradicional: 6	Moderna: 2
- ESTADO de CONSERVACIÓN	A vivenda tradicional atópase en diferentes estados de conservación.	

- TIPOLOXÍA/ALTURA

Casa rural de pedra con estrutura de B+I, muros de cachotería, excepto os marcos de portas e xanelas, e nalgúns casos os esquinais, que son de sillería de granito. Cuberta a dúas augas con acabado de tella curva sobre entramado de madeira, que se estende sobre os anexos nas máis antigas. Vivenda nova con estrutura de planta baixa ou B+I, con muros de ladrillo lucidos con morteiro de cemento e pintados de cores claras. Cuberta a dúas e catro augas con acabado a partir de tella curva.

- Nº de CONST. AUXILIARES	Tradicional: 4	Moderna: 8
---------------------------	----------------	------------

- TIPOLOXÍA E ESTADO DE CONSERVACIÓN

Alpendre de pedra con estrutura de planta baixa, muros de cachotería e aberto nun dos seus frontes, con pequenas aberturas nos laterais para a ventilación. Cuberta a dúas augas a partir de tella curva sobre entramado de madeira, sendo de viguetas de formigón, nas reformadas. Cobertizos de ladrillo ou bloque con cuberta a dúas augas a partir de pranchas de fibrocemento.

- HÓRREOS	Tradicional: 4	Moderno: 2
-----------	----------------	------------

- EDIFICACIÓNS NON RESIDENCIAIS

Agropecuarias	
Non agropecuarias	

**EQUIPAMENTOS e ESPACIOS LIBRES:**

TIPO	DENOMINACIÓN	TITUL.	S. EQ.	S. PARC.

**SERVICIOS URBANÍSTICOS:**

SERVICIO	TIPO
Abast. Auga	Traída veciñal
Saneamento	Pozo negro
Electricidade	Si
Alum. Público	Si
Telefonía	Si
Rec. Lixos	Si
Transporte	Escolar/Público

**USOS:**

INDUSTRIAL:
HOTELEIRO:
COMERCIAL:
OUTROS:


**CRITERIOS de DELIMITACIÓN:**

Tomouse un primeiro criterio onde o número de vivendas sexa maior ou igual a dúas, a partir das cales, e seguindo as pautas que se sinalan no artigo 13 da Lei 9/2002, de 30 de decembro, de ordenación urbanística e protección do medio rural de Galicia, se creou unha primeira poligonal que pecha as edificacións tradicionais seguindo o parcelario e as pegadas físicas existentes, e como máximo a 50 metros de ditas edificacións, de modo que o ámbito delimitado presente unha consolidación pola edificación de, alomenos, o 50%, pasando a formar o que podemos denominar como núcleo rural tradicional.

A partir desta creouse outra poligonal que delimitará o área de expansión de dito núcleo, reducíndose a dúas pequenas áreas ao norte coa intención de regularizar o mesmo.





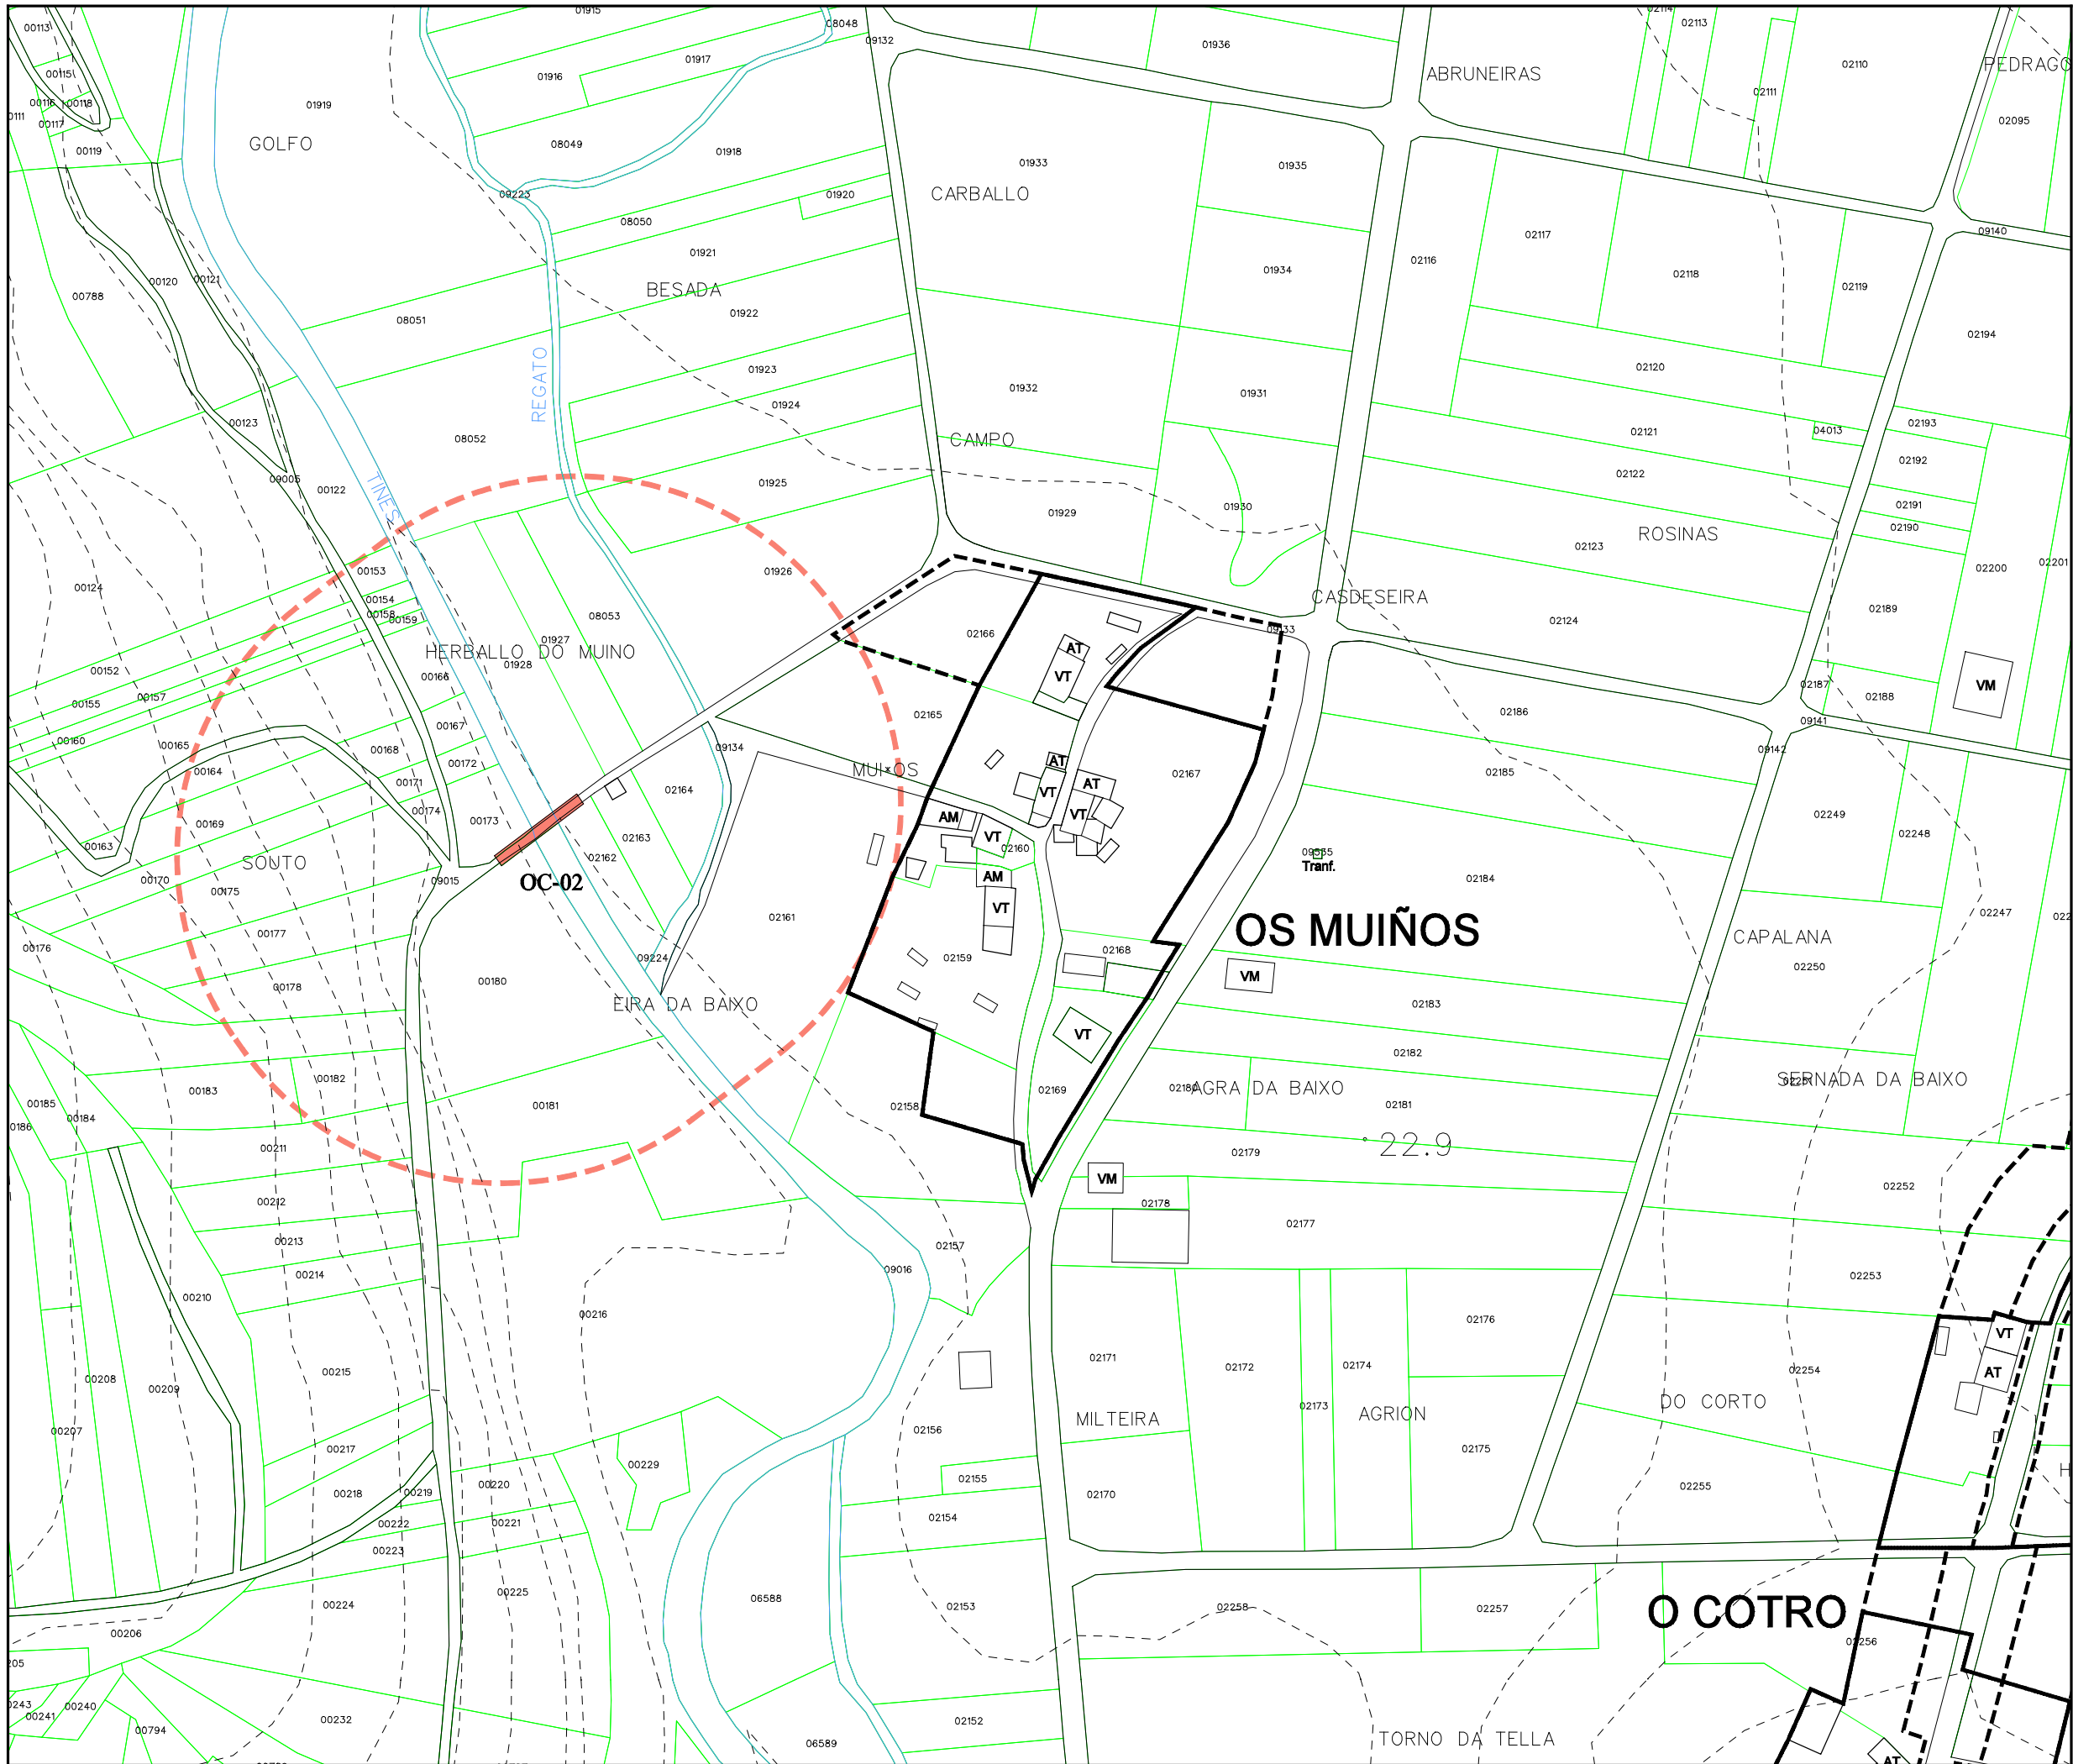

Parroquia:	ENTÍNS (Santo Ourente)	Fecha:	DECEMBRO 2010
Núcleo:	OS MUIÑOS	Escala:	1:2000
		Número:	03.20

<b>LENDA</b>	
	NÚCLEO RURAL TRADICIONAL
	ÁREA DE EXPANSIÓN

VR	Vivenda en ruínas	CO	Cuberto
VT	Vivenda tradicional	HT	Hóreo tradicional
VM	Vivenda moderna	HM	Hóreo moderno
AT	Alpendre tradicional	R	Ruína
AM	Alpendre moderno	N	Nave

EQUIPAMENTOS E ESPACIOS LIBRES		
S. Local	S. Xeral	Tipo
ELL-nº	ELX-nº	ESPACIOS LIBRES
ZVL-nº	ZVX-nº	ZONAS VERDES
ADL-nº	ADX-nº	ADMINISTRATIVO
CEL-nº	CEX-nº	CEMITERIO
DPL-nº	DPX-nº	DEPORTIVO
DCL-nº	DCX-nº	DOCENTE
REL-nº	REX-nº	RELIXIOSO
RCL-nº	RCX-nº	CONXUNTO PARROQUIAL
SAL-nº	SAX-nº	SANITARIO - ASISTENCIAL
SRL-nº	SRX-nº	SERVICIOS URBANISTICOS
SCL-nº	SCX-nº	SOCIO - CULTURAL
		LÍMITE DE EQUIP./ ESPACIO LIBRE

CATÁLOGO		
Arquitec.	Arqueoló.	Tipo
AR-nº		ARQUITECTURA RELIXIOSA
CR-nº		CRUCEIROS E PETOS
AC-nº		ARQUITECTURA CIVIL
CP-nº		CONSTRUCCIÓN POPULARES
OC-nº		OBRA CIVIL
	GA-nº	XACEMENTO ARQUEOLÓXICO
		PROTEC. ELEMENTO CATALOGADO
		ÁREA DE RESPECTO

**PLAN XERAL DE ORDENACIÓN MUNICIPAL**  
DOCUMENTO DE APROBACIÓN DEFINITIVA

MODELO DE ASENTAMENTO POBOACIONAL

Concello de Ourense

O Equipo Redactor:

Estudio Técnico Galego, S.A.



PARROQUIA:	NÚCLEO:
ENTÍNS (SANTO OURENTE)	OROÑA
	03.21

**DATOS do NÚCLEO:**

- HABITANTES Núcleo: 13

- SITUACIÓN

Localízase ao nordés do concello e da parroquia, nas proximidades do núcleo de Cabana Moura ao sudoeste. Ao norte linda con concello de Mazaricos.

- TOPOGRAFÍA

Na vertente oeste de Monteagudo, de pendente acusada cara o río de Donas.

- ORIENTACIÓN Leste - Oeste.

- ESTRUCTURA VIARIA (Tipo e estado dos camiños)

Atópase integrada principalmente por unha pista de carácter municipal, de firme irregular e ancho escaso, sen beiravía ou dominadas pola natureza, con mordentes nos seus bordes e sinalización deficiente que dificulta o seu tránsito.

- TIPOLOXÍA e OBSERVACIÓNS

Núcleo concentrado con claro predominio da casa rural tradicional sobre a moderna de nova construción, rodeada de numerosos anexos.

- CULTIVOS	1ª FRANXA (interior a 50 m)	Pequenas hortas, árbores froiteiras e vides.
	2ª FRANXA (50 m a 250 m)	Pastos.
	3ª FRANXA (250 m ou máis)	Monte alto (pinos, eucaliptos e carballos)

OBSERVACIÓNS:

**EDIFICACIÓNS:**

- Nº de VIVENDAS	Tradicional: 8	Moderna: 1
- ESTADO de CONSERVACIÓN	A vivenda tradicional atópase en diferentes estados de conservación.	

- TIPOLOXÍA/ALTURA

Casa rural de pedra con estrutura de B+I, muros de cachotería, excepto os marcos de portas e xanelas, e nalgúns casos os esquinais, que son de sillería de granito. Cuberta a dúas augas con acabado de tella curva sobre entramado de madeira, que se estende sobre os anexos nas máis antigas. Vivenda nova con estrutura de planta baixa ou B+I, con muros de ladrillo lucidos con morteiro de cemento e pintados de cores claras. Cuberta a dúas e catro augas con acabado a partir de tella curva.

- Nº de CONST. AUXILIARES	Tradicional: 7	Moderna: 14
---------------------------	----------------	-------------

- TIPOLOXÍA E ESTADO DE CONSERVACIÓN

Alpendre de pedra con estrutura de planta baixa, muros de cachotería e aberto nun dos seus frontes, con pequenas aberturas nos laterais para a ventilación. Cuberta a dúas augas a partir de tella curva sobre entramado de madeira, sendo de viguetas de formigón, nas reformadas. Cobertizos de ladrillo ou bloque con cuberta a dúas augas a partir de pranchas de fibrocemento.

- HÓRREOS	Tradicional: 6	Moderno: 1
-----------	----------------	------------

- EDIFICACIÓNS NON RESIDENCIAIS

Agropecuarias	
Non agropecuarias	

**EQUIPAMENTOS e ESPACIOS LIBRES:**

TIPO	DENOMINACIÓN	TITUL.	S. EQ.	S. PARC.

**SERVICIOS URBANÍSTICOS:**

SERVICIO	TIPO
Abast. Auga	Traída veciñal
Saneamento	Pozo negro
Electricidade	Si
Alum. Público	Si
Telefonía	Si
Rec. Lixos	Si
Transporte	Escolar/Público

**USOS:**


INDUSTRIAL:
HOTELEIRO:
COMERCIAL:
OUTROS:

**CRITERIOS de DELIMITACIÓN:**

Tomouse un primeiro criterio onde o número de vivendas sexa maior ou igual a dúas, a partir das cales, e seguindo as pautas que se sinalan no artigo 13 da Lei 9/2002, de 30 de decembro, de ordenación urbanística e protección do medio rural de Galicia, se creou unha primeira poligonal que pecha as edificacións tradicionais seguindo o parcelario e as pegadas físicas existentes, e como máximo a 50 metros de ditas edificacións, de modo que o ámbito delimitado presente unha consolidación pola edificación de, alomenos, o 50%, pasando a formar o que podemos denominar como núcleo rural tradicional.





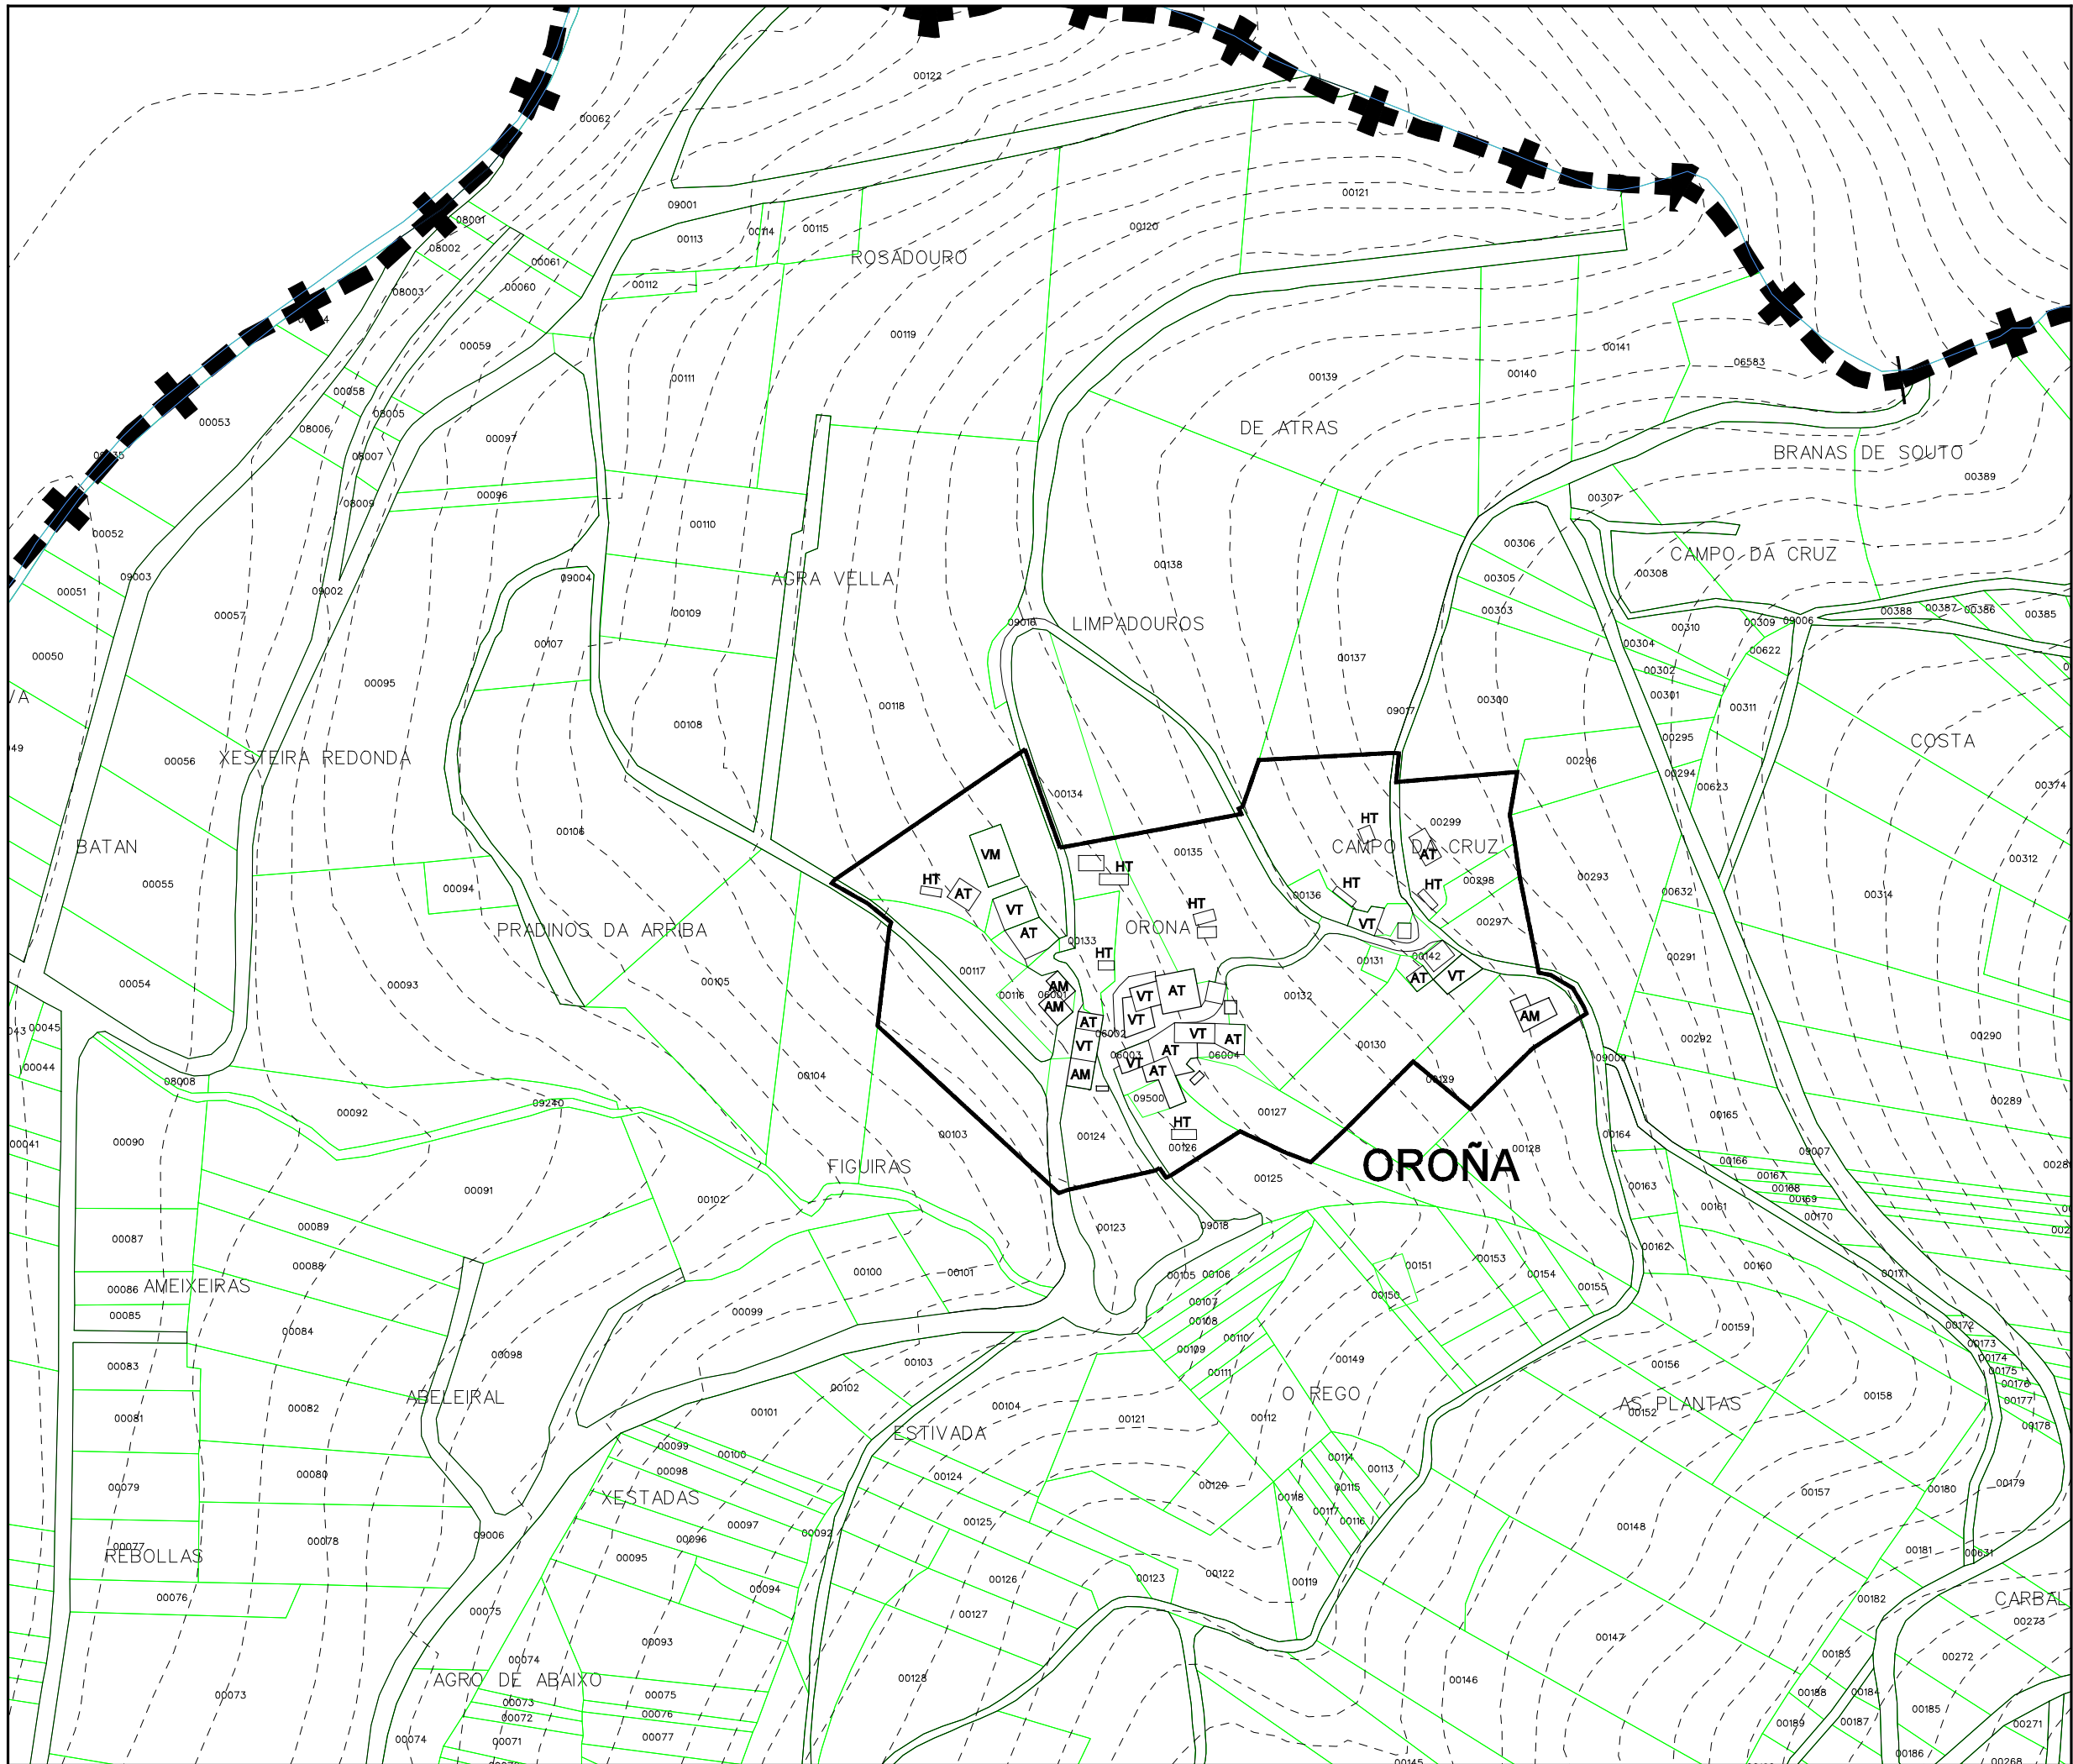


Parroquia: <b>ENTÍNS (Santo Ourente)</b>	Fecha: DECEMBRO 2010
	Escala: 1:2000
Núcleo: <b>OROÑA</b>	Número: <b>03.21</b>

LEENDA	
	NÚCLEO RURAL TRADICIONAL
	ÁREA DE EXPANSIÓN

VR	Vivenda en ruínas	CO	Cuberto
VT	Vivenda tradicional	HT	Hórreo tradicional
VM	Vivenda moderna	HM	Hórreo moderno
AT	Alpendre tradicional	R	Ruína
AM	Alpendre moderno	N	Nave

EQUIPAMENTOS E ESPACIOS LIBRES		
S. Local	S. Xeral	Tipo
ELL-nº	ELX-nº	ESPACIOS LIBRES
ZVL-nº	ZVX-nº	ZONAS VERDES
ADL-nº	ADX-nº	ADMINISTRATIVO
CEL-nº	CEX-nº	CEMITERIO
DPL-nº	DPX-nº	DEPORTIVO
DCL-nº	DCX-nº	DOCENTE
REL-nº	REX-nº	RELIXIOSO
RCL-nº	RCX-nº	CONXUNTO PARROQUIAL
SAL-nº	SAX-nº	SANITARIO - ASISTENCIAL
SRL-nº	SRX-nº	SERVICIOS URBANISTICOS
SCL-nº	SCX-nº	SOCIO - CULTURAL
		LÍMITE DE EQUIP./ ESPACIO LIBRE

CATÁLOGO		
Arquitec.	Arqueoló.	Tipo
AR-nº		ARQUITECTURA RELIXIOSA
CR-nº		CRUCEIROS E PETOS
AC-nº		ARQUITECTURA CIVIL
CP-nº		CONSTRUCCIÓN POPULARES
OC-nº		OBRA CIVIL
	GA-nº	XACEMENTO ARQUEOLÓXICO
		PROTEC. ELEMENTO CATALOGADO
		ÁREA DE RESPECTO




Concello de Oroña

**PLAN XERAL DE ORDENACIÓN MUNICIPAL**  
DOCUMENTO DE APROBACIÓN DEFINITIVA

MODELO DE ASENTAMENTO POBOACIONAL

O Equipo Redactor:

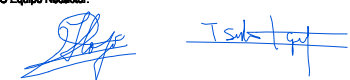

Estudio Técnico Galego, S.A.





PARROQUIA:	NÚCLEO:			
ENTÍNS (SANTO OURENTE)	OUSESENDE	03.22		
<b>DATOS do NÚCLEO:</b>				
- HABITANTES	Núcleo: 55			
- SITUACIÓN				
Localízase ao nordés do concello e sudoeste da parroquia, nas proximidades dos núcleos de Diz ao norte, Sacido ao nordés, Quintela ao leste, O Brenzo e Cepa ao sueste, Berres ao sur e Lantarou ao oeste.				
- TOPOGRAFÍA				
Na vertente sudoeste de Pedra Sancha, de pendente moderada e algo accidentada.				
- ORIENTACIÓN				
Leste - Oeste.				
- ESTRUCTURA VIARIA (Tipo e estado dos camiños)				
Atópase integrada principalmente por unha pista de carácter municipal, de firme irregular e ancho escaso, sen beiravía ou dominadas pola natureza, con mordentes nos seus bordes e sinalización deficiente que dificulta o seu tránsito.				
- TIPOLOXÍA e OBSERVACIÓNS				
Núcleo espallado con alternancia entra a vivenda moderna e a casa rural de pedra.				
- CULTIVOS	1ª FRANXA (interior a 50 m)	Pequenas hortas, árbores froiteiras e vides.		
	2ª FRANXA (50 m a 250 m)	Pastos.		
	3ª FRANXA (250 m ou máis)	Monte alto (pinos, eucaliptos e carballos)		
OBSERVACIÓNS:				
<b>EDIFICACIÓNS:</b>				
- Nº de VIVENDAS	Tradicional: 13	Moderna: 7		
- ESTADO de CONSERVACIÓN	A vivenda tradicional atópase en diferentes estados de conservación.			
- TIPOLOXÍA/ALTURA				
Casa rural de pedra con estrutura de B+I, muros de cachotería, excepto os marcos de portas e xanelas, e nalgúns casos os esquinais, que son de sillería de granito. Cuberta a dúas augas con acabado de tella curva sobre entramado de madeira, que se estende sobre os anexos nas máis antigas. Vivenda nova con estrutura de planta baixa ou B+I, con muros de ladrillo lucidos con morteiro de cemento e pintados de cores claras. Cuberta a dúas e catro augas con acabado a partir de tella curva.				
- Nº de CONST. AUXILIARES	Tradicional: 9	Moderna: 5		
- TIPOLOXÍA E ESTADO DE CONSERVACIÓN				
Alpendre de pedra con estrutura de planta baixa, muros de cachotería e aberto nun dos seus frontes, con pequenas aberturas nos laterais para a ventilación. Cuberta a dúas augas a partir de tella curva sobre entramado de madeira, sendo de viguetas de formigón, nas reformadas. Cobertizos de ladrillo ou bloque con cuberta a dúas augas a partir de pranchas de fibrocemento.				
- HÓRREOS	Tradicional: 5	Moderno: 2		
- EDIFICACIÓNS NON RESIDENCIAIS				
Agropecuarias				
Non agropecuarias				
<b>EQUIPAMENTOS e ESPACIOS LIBRES:</b>				
TIPO	DENOMINACIÓN	TITUL.	S. EQ.	S. PARC.
<b>SERVICIOS URBANÍSTICOS:</b>				
SERVICIO	TIPO			
Abast. Auga	Traída veciñal			
Saneamento	Pozo negro			
Electricidade	Si			
Alum. Público	Si			
Telefonía	Si			
Rec. Lixos	Si			
Transporte	Escolar/Público			
<b>USOS:</b>				
INDUSTRIAL:				
HOTELEIRO:				
COMERCIAL:				
OUTROS:				


**CRITERIOS de DELIMITACIÓN:**

Tomouse un primeiro criterio onde o número de vivendas sexa maior ou igual a dúas, a partir das cales, e seguindo as pautas que se sinalan no artigo 13 da Lei 9/2002, de 30 de decembro, de ordenación urbanística e protección do medio rural de Galicia, se creou unha primeira poligonal que pecha as edificacións tradicionais seguindo o parcelario e as pegadas físicas existentes, e como máximo a 50 metros de ditas edificacións, de modo que o ámbito delimitado presente unha consolidación pola edificación de, alomenos, o 50%, pasando a formar o que podemos denominar como núcleo rural tradicional.

A partir desta, e cara o oeste. como máximo a 200 metros lineais da mesma, creouse outra poligonal que tenta englobar ao resto de edificacións, que delimitará o área de expansión de dito núcleo





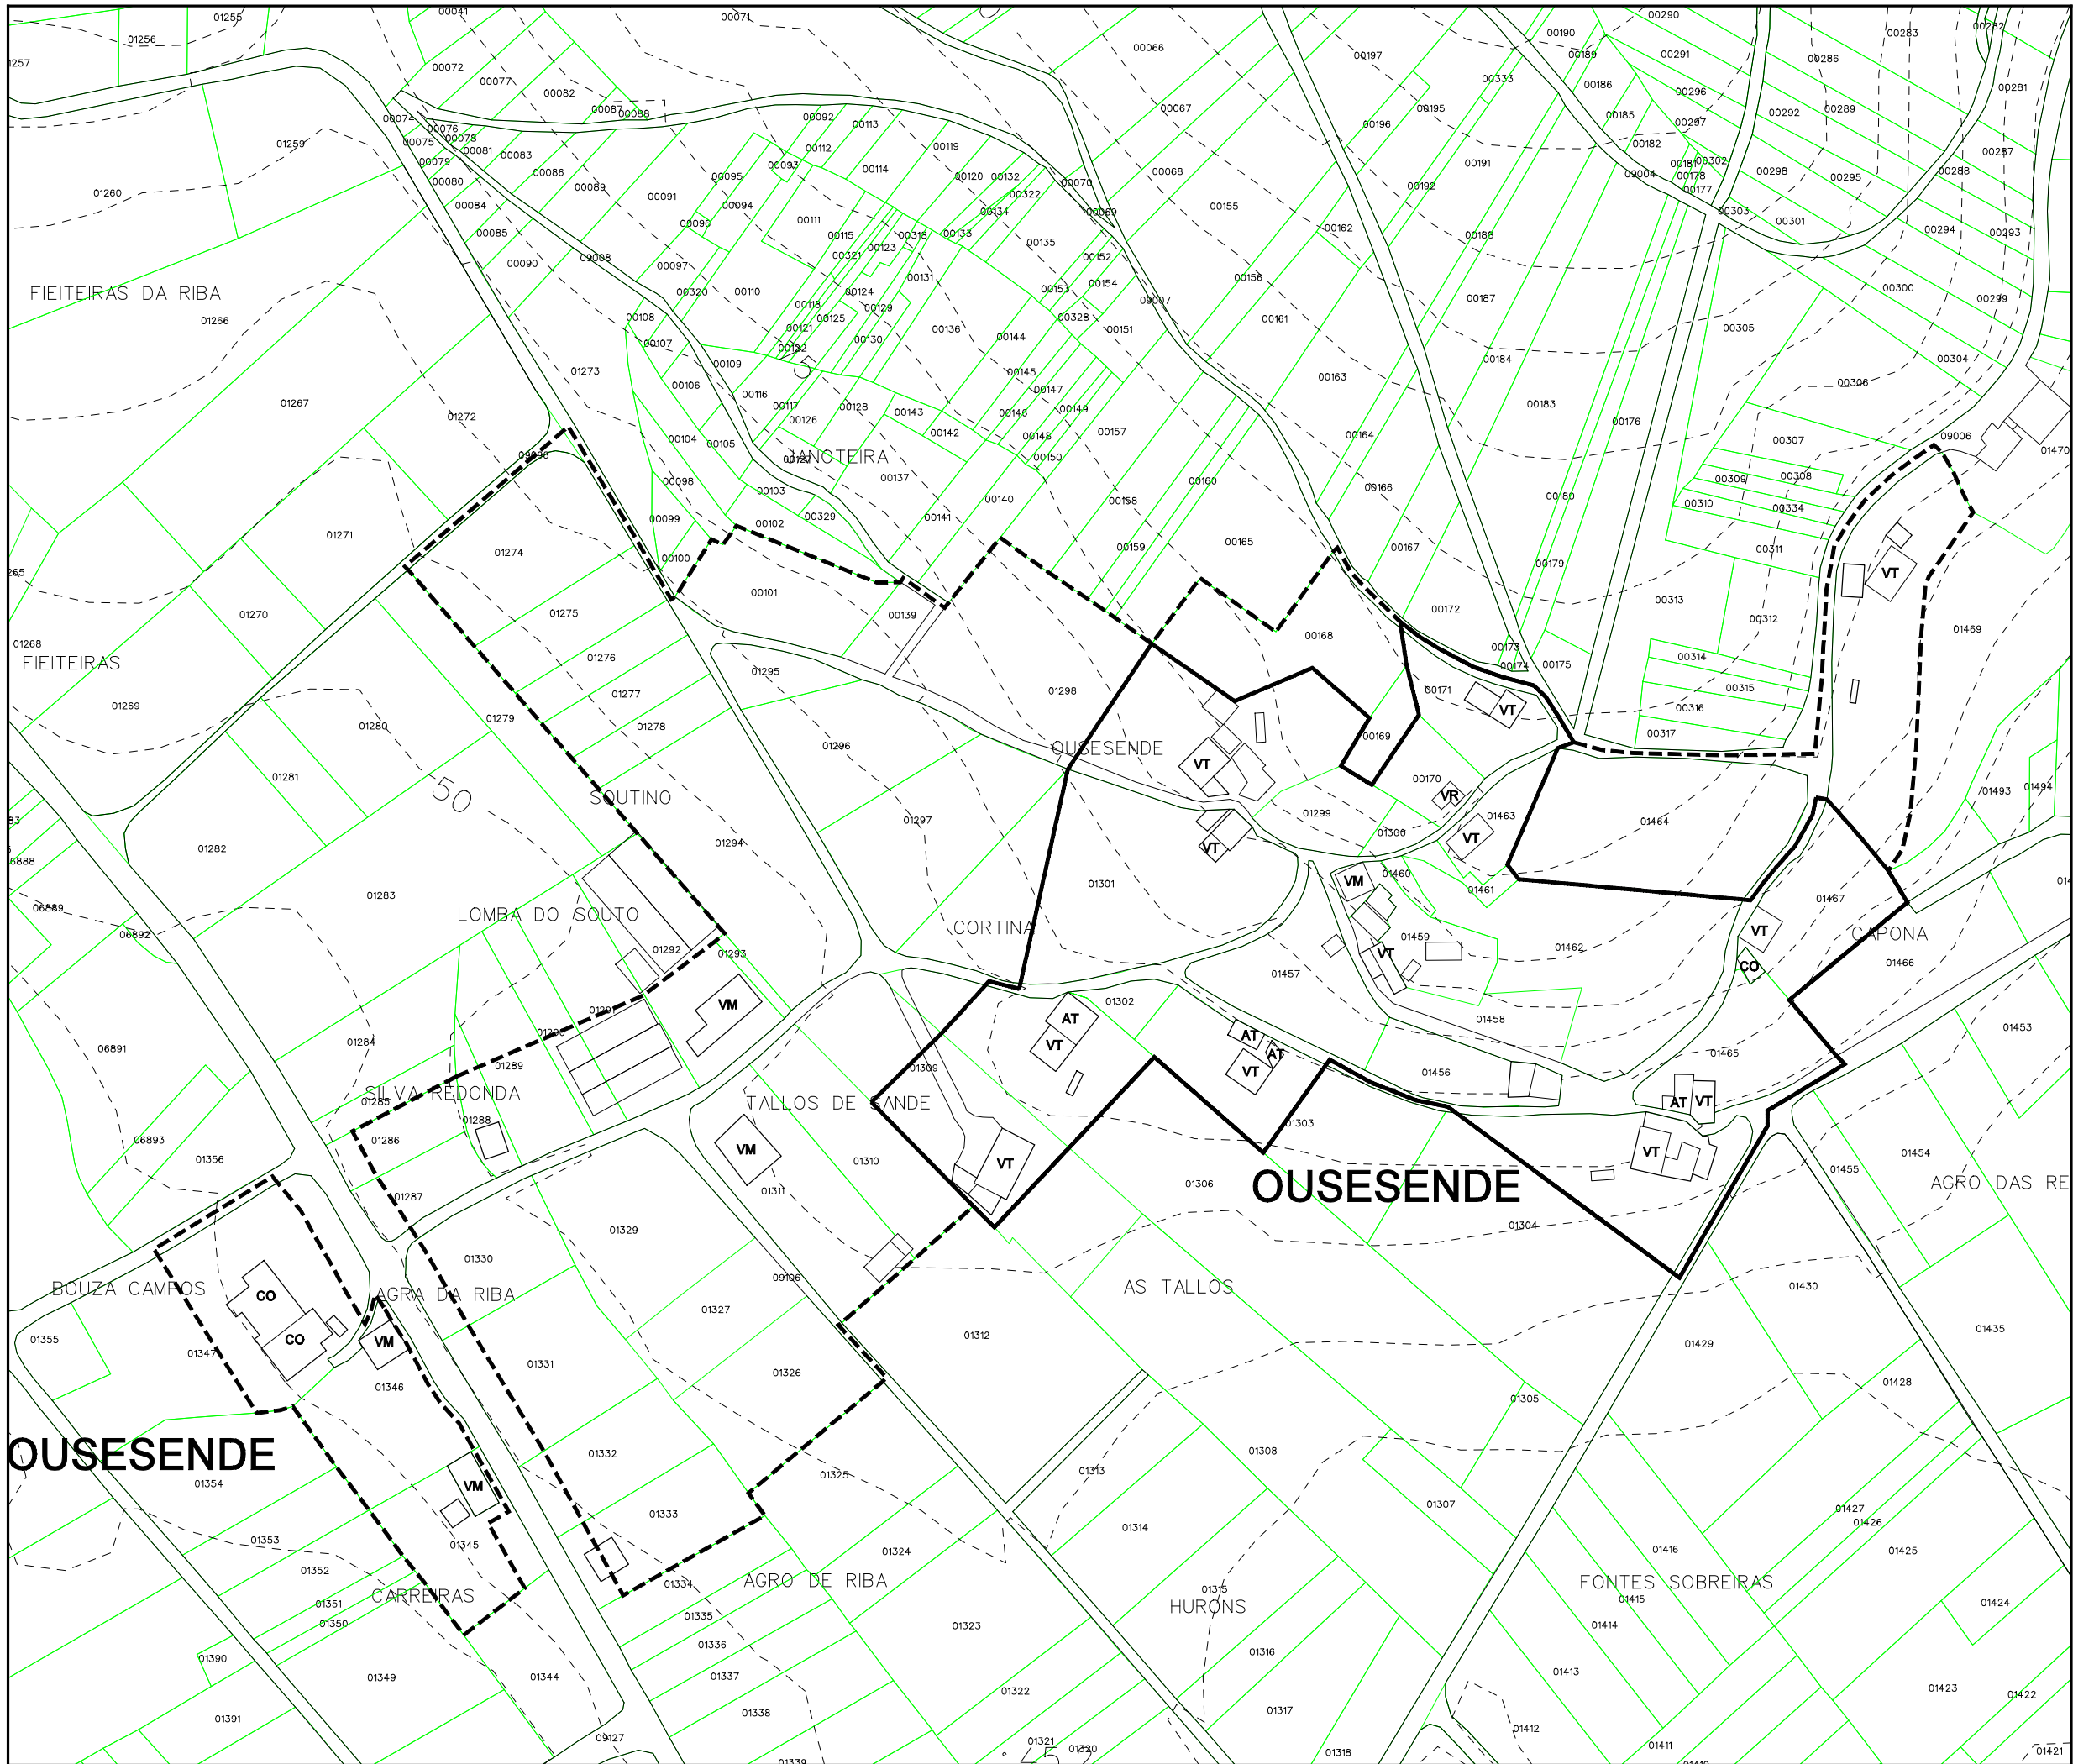


Parroquia:	ENTÍNS (Santo Ourente)	Fecha:	DECEMBRO 2010
Número:	OUSESENDE	Escala:	1:2000
		Número:	03.22

<b>LENDA</b>	
	NÚCLEO RURAL TRADICIONAL
	ÁREA DE EXPANSIÓN

VR	Vivenda en ruínas	CO	Cuberto
VT	Vivenda tradicional	HT	Hórreo tradicional
VM	Vivenda moderna	HM	Hórreo moderno
AT	Alpendre tradicional	R	Ruína
AM	Alpendre moderno	N	Nave

EQUIPAMENTOS E ESPACIOS LIBRES		
S. Local	S. Xeral	Tipo
ELL-nº	ELX-nº	ESPACIOS LIBRES
ZVL-nº	ZVX-nº	ZONAS VERDES
ADL-nº	ADX-nº	ADMINISTRATIVO
CEL-nº	CEX-nº	CEMITERIO
DPL-nº	DPX-nº	DEPORTIVO
DCL-nº	DCX-nº	DOCENTE
REL-nº	REX-nº	RELIXIOSO
RCL-nº	RCX-nº	CONXUNTO PARROQUIAL
SAL-nº	SAX-nº	SANITARIO - ASISTENCIAL
SRL-nº	SRX-nº	SERVICIOS URBANISTICOS
SCL-nº	SCX-nº	SOCIO - CULTURAL
		LÍMITE DE EQUIP./ ESPACIO LIBRE

CATÁLOGO		
Arquitec.	Arqueoló.	Tipo
AR-nº		ARQUITECTURA RELIXIOSA
CR-nº		CRUCEIROS E PETOS
AC-nº		ARQUITECTURA CIVIL
CP-nº		CONSTRUCCIÓN POPULARES
OC-nº		OBRA CIVIL
	GA-nº	XACEMENTO ARQUEOLÓXICO
		PROTEC. ELEMENTO CATALOGADO
		ÁREA DE RESPECTO




Concello de Ourense

**PLAN XERAL DE ORDENACIÓN MUNICIPAL**  
DOCUMENTO DE APROBACIÓN DEFINITIVA

MODELO DE ASENTAMENTO POBOACIONAL

O Equipo Redactor:

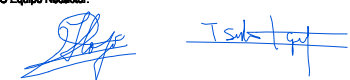

Estudio Técnico Galego, S.A.






PARROQUIA:	NÚCLEO:			
<b>ENTÍNS (SANTO OURENTE)</b>	<b>PIÑEIRO, O</b>	<b>03.23</b>		
<b>DATOS do NÚCLEO:</b>				
- HABITANTES	Núcleo: 28			
- SITUACIÓN				
Localízase ao nordés do concello e leste da parroquia, nas proximidades dos núcleos de O Vilar ao noroeste e Mourelas ao sur.				
- TOPOGRAFÍA				
Nunha zona de pendente acusada, entre dous regatos que verten as súas augas ao río Donas.				
- ORIENTACIÓN				
Noroeste - Sueste.				
- ESTRUCTURA VIARIA (Tipo e estado dos camiños)				
Atópase integrada principalmente por unha pista de carácter municipal, de firme irregular e ancho escaso, sen beiravía ou dominadas pola natureza, con mordentes nos seus bordes e sinalización deficiente que dificulta o seu tránsito.				
- TIPOLOXÍA e OBSERVACIÓNS				
Núcleo concentrado onde só atopamos expoñente das casa rural tradicional de pedra, rodeada de numerosos anexos.				
- CULTIVOS				
1ª FRANXA (interior a 50 m)	Pequenas hortas, árbores froiteiras e vides.			
2ª FRANXA (50 m a 250 m)	Pastos.			
3ª FRANXA (250 m ou máis)	Monte alto (pinos, eucaliptos e carballos)			
OBSERVACIÓNS:				
<b>EDIFICACIÓNS:</b>				
- Nº de VIVENDAS	Tradicional: 8	Moderna: 0		
- ESTADO de CONSERVACIÓN	A vivenda tradicional atópase en diferentes estados de conservación.			
- TIPOLOXÍA/ALTURA				
Casa rural de pedra con estrutura de B+I, muros de cachotería, excepto os marcos de portas e xanelas, e nalgúns casos os esquinais, que son de sillería de granito. Cuberta a dúas augas con acabado de tella curva sobre entramado de madeira, que se estende sobre os anexos nas máis antigas. Vivenda nova con estrutura de planta baixa ou B+I, con muros de ladrillo lucidos con morteiro de cemento e pintados de cores claras. Cuberta a dúas e catro augas con acabado a partir de tella curva.				
- Nº de CONST. AUXILIARES	Tradicional: 4	Moderna: 8		
- TIPOLOXÍA E ESTADO DE CONSERVACIÓN				
Alpendre de pedra con estrutura de planta baixa, muros de cachotería e aberto nun dos seus frontes, con pequenas aberturas nos laterais para a ventilación. Cuberta a dúas augas a partir de tella curva sobre entramado de madeira, sendo de viguetas de formigón, nas reformadas. Cobertizos de ladrillo ou bloque con cuberta a dúas augas a partir de pranchas de fibrocemento.				
- HÓRREOS	Tradicional: 4	Moderno: 0		
- EDIFICACIÓNS NON RESIDENCIAIS				
Agropecuarias				
Non agropecuarias				
<b>EQUIPAMENTOS e ESPACIOS LIBRES:</b>				
TIPO	DENOMINACIÓN	TITUL.	S. EQ.	S. PARC.
DPL	Pista polideportiva	Munic.	430m <sup>2</sup>	
<b>SERVICIOS URBANÍSTICOS:</b>				
SERVICIO	TIPO			
Abast. Auga	Traída veciñal			
Saneamento	Pozo negro			
Electricidade	Si			
Alum. Público	Si			
Telefonía	Si			
Rec. Lixos	Si			
Transporte	Escolar/Público			
<b>USOS:</b>				
INDUSTRIAL:				
HOTELEIRO:				
COMERCIAL:				
OUTROS:				

**CRITERIOS de DELIMITACIÓN:**

Tomouse un primeiro criterio onde o número de vivendas sexa maior ou igual a dúas, a partir das cales, e seguindo as pautas que se sinalan no artigo 13 da Lei 9/2002, de 30 de decembro, de ordenación urbanística e protección do medio rural de Galicia, se creou unha primeira poligonal que pecha as edificacións tradicionais seguindo o parcelario e as pegadas físicas existentes, e como máximo a 50 metros de ditas edificacións, de modo que o ámbito delimitado presente unha consolidación pola edificación de, alomenos, o 50%, pasando a formar o que podemos denominar como núcleo rural tradicional.





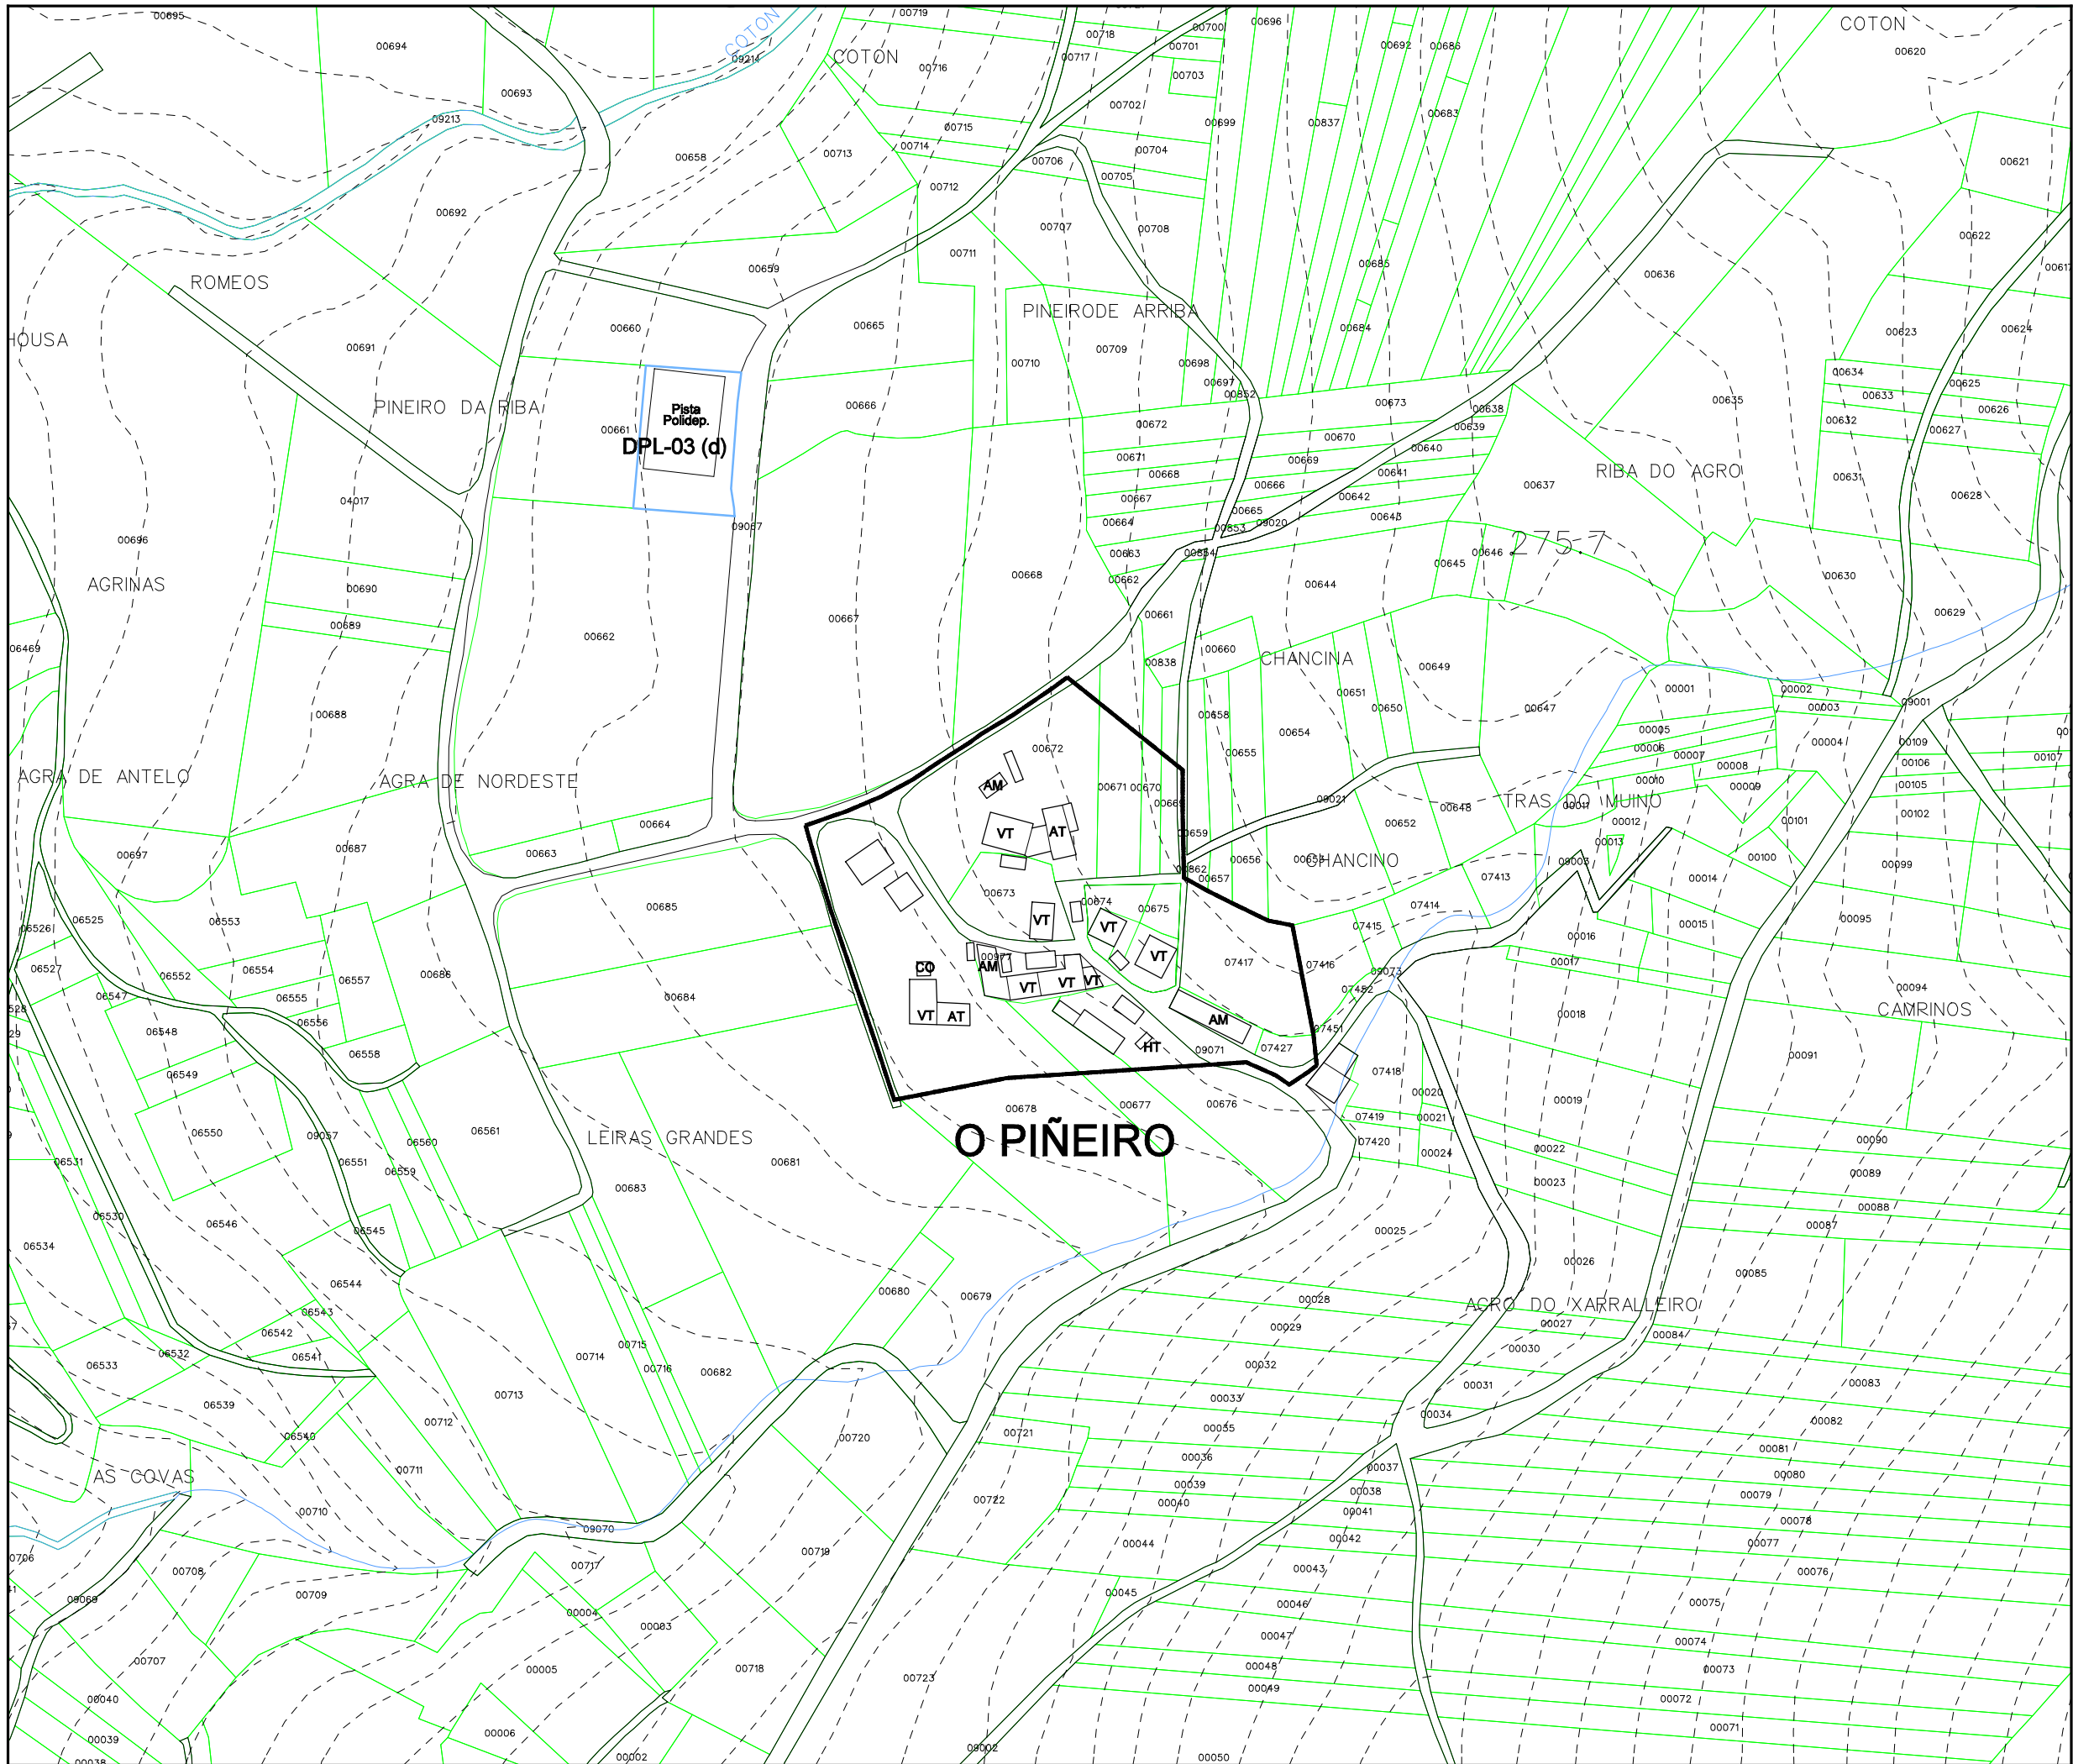


Parroquia:	ENTÍNS (Santo Ourente)	Fecha:	DECEMBRO 2010
Número:	O PIÑEIRO	Escala:	1:2000
		Número:	<b>03.23</b>

<b>LENDA</b>	
	NÚCLEO RURAL TRADICIONAL
	ÁREA DE EXPANSIÓN

VR	Vivenda en ruínas	CO	Cuberto
VT	Vivenda tradicional	HT	Hórreo tradicional
VM	Vivenda moderna	HM	Hórreo moderno
AT	Alpendre tradicional	R	Ruína
AM	Alpendre moderno	N	Nave

EQUIPAMENTOS E ESPACIOS LIBRES		
S. Local	S. Xeral	Tipo
ELL-nº	ELX-nº	ESPACIOS LIBRES
ZVL-nº	ZVX-nº	ZONAS VERDES
ADL-nº	ADX-nº	ADMINISTRATIVO
CEL-nº	CEX-nº	CEMITERIO
DPL-nº	DPX-nº	DEPORTIVO
DCL-nº	DCX-nº	DOCENTE
REL-nº	REX-nº	RELIXIOSO
RCL-nº	RCX-nº	CONXUNTO PARROQUIAL
SAL-nº	SAX-nº	SANITARIO - ASISTENCIAL
SRL-nº	SRX-nº	SERVICIOS URBANISTICOS
SCL-nº	SCX-nº	SOCIO - CULTURAL
		LÍMITE DE EQUIP./ ESPACIO LIBRE

CATÁLOGO		
Arquitect.	Arqueoló.	Tipo
AR-nº		ARQUITECTURA RELIXIOSA
CR-nº		CRUCEIROS E PETOS
AC-nº		ARQUITECTURA CIVIL
CP-nº		CONSTRUCCIÓN POPULARES
OC-nº		OBRA CIVIL
	GA-nº	XACEMENTO ARQUEOLÓXICO
		PROTEC. ELEMENTO CATALOGADO
		ÁREA DE RESPECTO




Concello de Ourense

**PLAN XERAL DE ORDENACIÓN MUNICIPAL**  
DOCUMENTO DE APROBACIÓN DEFINITIVA

MODELO DE ASENTAMENTO POBOACIONAL

O Equipo Redactor:

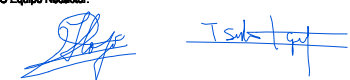

Estudio Técnico Galego, S.A.





PARROQUIA:	NÚCLEO:
<b>ENTÍNS (SANTO OURENTE)</b>	<b>POZA, A</b>
	<b>03.24</b>

**DATOS do NÚCLEO:**

- HABITANTES      Núcleo: 64

- SITUACIÓN

Localízase ao nordés do concello e centro da parroquia, nas proximidades dos núcleos de Valeixo ao norte, Galteiros ao nordés, A Esfarrapa ao sueste, Vousacoba ao sur e A Costiña ao noroeste.

- TOPOGRAFÍA

Na vertente sur de Pedra Sancha, de pendente moderada e algo accidentada.

- ORIENTACIÓN      Noroeste - Sueste.

- ESTRUCTURA VIARIA (Tipo e estado dos camiños)

Integrada principalmente por unha estrada provincial, a CP-5604, en bo estado, tanto polo seu firme como pola súa sinalización que enlaza con un pista municipal en peor estado.

- TIPOLOXÍA e OBSERVACIÓNS

Núcleo espallado lineal de vivendas localizadas ao longo da pista de acceso, a CP-5604, con alternancia da casa rural tradicional e a moderna.

- CULTIVOS	1ª FRANXA (interior a 50 m)	Pequenas hortas, árbores froiteiras e vides.
	2ª FRANXA (50 m a 250 m)	Pastos.
	3ª FRANXA (250 m ou máis)	Monte alto (pinos, eucaliptos e carballos)
OBSERVACIÓNS:		

**EDIFICACIÓNS:**

- Nº de VIVENDAS	Tradicional: 21	Moderna: 5
- ESTADO de CONSERVACIÓN	A vivenda tradicional atópase en diferentes estados de conservación.	

- TIPOLOXÍA/ALTURA

Casa rural de pedra con estrutura de B+I, muros de cachotería, excepto os marcos de portas e xanelas, e nalgúns casos os esquinais, que son de sillería de granito. Cuberta a dúas augas con acabado de tella curva sobre entramado de madeira, que se estende sobre os anexos nas máis antigas. Vivenda nova con estrutura de planta baixa ou B+I, con muros de ladrillo lucidos con morteiro de cemento e pintados de cores claras. Cuberta a dúas e catro augas con acabado a partir de tella curva.

- Nº de CONST. AUXILIARES	Tradicional: 18	Moderna: 14
---------------------------	-----------------	-------------

- TIPOLOXÍA E ESTADO DE CONSERVACIÓN

Alpendre de pedra con estrutura de planta baixa, muros de cachotería e aberto nun dos seus frontes, con pequenas aberturas nos laterais para a ventilación. Cuberta a dúas augas a partir de tella curva sobre entramado de madeira, sendo de viguetas de formigón, nas reformadas. Cobertizos de ladrillo ou bloque con cuberta a dúas augas a partir de pranchas de fibrocemento.

- HÓRREOS	Tradicional: 4	Moderno: 0
-----------	----------------	------------

- EDIFICACIÓNS NON RESIDENCIAIS

Agropecuarias	
Non agropecuarias	

**EQUIPAMENTOS e ESPACIOS LIBRES:**

TIPO	DENOMINACIÓN	TITUL.	S. EQ.	S. PARC.

**SERVICIOS URBANÍSTICOS:**

SERVICIO	TIPO
Abast. Auga	Traída veciñal
Saneamento	Saneamento
Electricidade	Si
Alum. Público	Si
Telefonía	Si
Rec. Lixos	Si
Transporte	Escolar/Público

**USOS:**

INDUSTRIAL:
HOTELEIRO:
COMERCIAL:
OUTROS:


**CRITERIOS de DELIMITACIÓN:**

Tomouse un primeiro criterio onde o número de vivendas sexa maior ou igual a dúas, a partir das cales, e seguindo as pautas que se sinalan no artigo 13 da Lei 9/2002, de 30 de decembro, de ordenación urbanística e protección do medio rural de Galicia, se creou unha primeira poligonal que pecha as edificacións tradicionais seguindo o parcelario e as pegadas físicas existentes, e como máximo a 50 metros de ditas edificacións, de modo que o ámbito delimitado presente unha consolidación pola edificación de, alomenos, o 50%, pasando a formar o que podemos denominar como núcleo rural tradicional, que se desenvolve ao longo da pista que cruza o núcleo segundo orientación.

A partir desta creouse outra poligonal que delimitará o área de expansión de dito núcleo, chegando a enlazar coa mesma delimitación dos núcleos máis próximos, creando continuidade no conxunto.





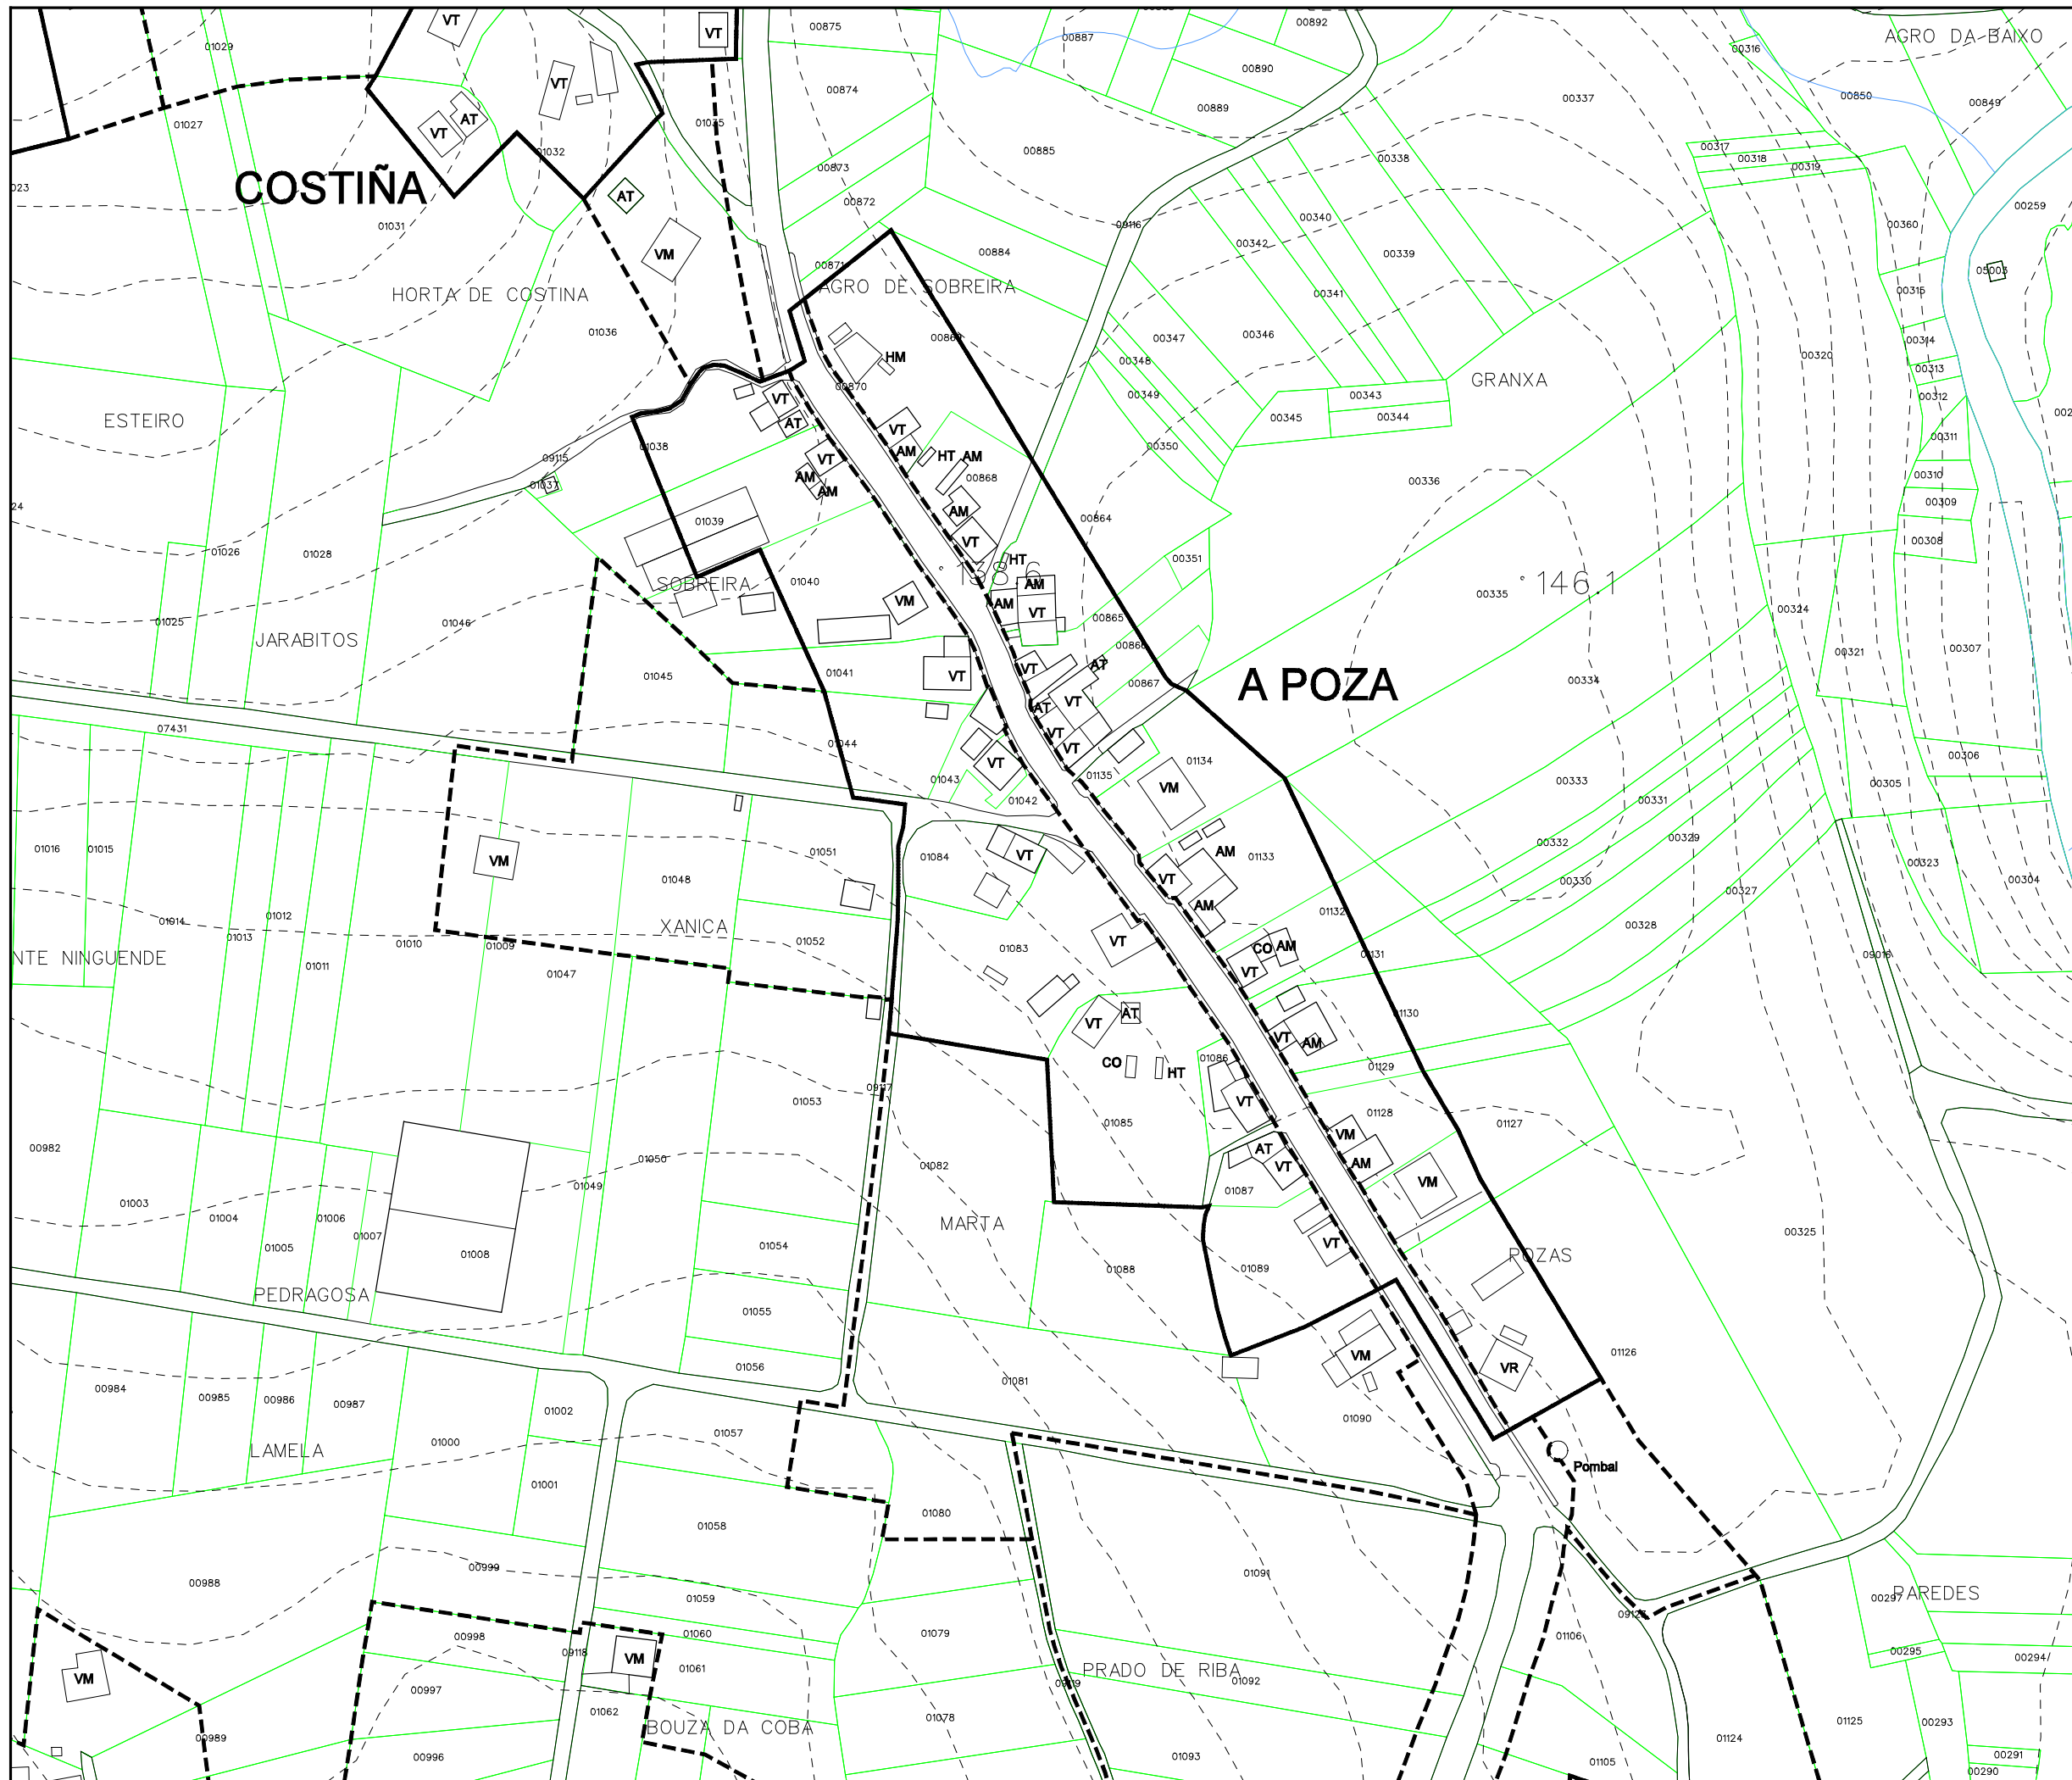

Parroquia:	ENTÍNS (Santo Ourense)	Fecha:	DECEMBRO 2010
Núcleo:	A POZA	Escala:	1:2000
		Número:	03.24

<b>LENDA</b>	
	NÚCLEO RURAL TRADICIONAL
	ÁREA DE EXPANSIÓN

VR	Vivenda en ruínas	CO	Cuberto
VT	Vivenda tradicional	HT	Hórreo tradicional
VM	Vivenda moderna	HM	Hórreo moderno
AT	Alpendre tradicional	R	Ruína
AM	Alpendre moderno	N	Nave

EQUIPAMENTOS E ESPACIOS LIBRES		
S. Local	S. Xeral	Tipo
ELL-nº	ELX-nº	ESPACIOS LIBRES
ZVL-nº	ZVX-nº	ZONAS VERDES
ADL-nº	ADX-nº	ADMINISTRATIVO
CEL-nº	CEX-nº	CEMITERIO
DPL-nº	DPX-nº	DEPORTIVO
DCL-nº	DCX-nº	DOCENTE
REL-nº	REX-nº	RELIXIOSO
RCL-nº	RCX-nº	CONXUNTO PARROQUIAL
SAL-nº	SAX-nº	SANITARIO - ASISTENCIAL
SRL-nº	SRX-nº	SERVICIOS URBANISTICOS
SCL-nº	SCX-nº	SOCIO - CULTURAL
		LÍMITE DE EQUIP./ ESPACIO LIBRE

CATÁLOGO		
Arquitec.	Arqueoló.	Tipo
AR-nº		ARQUITECTURA RELIXIOSA
CR-nº		CRUCEIROS E PETOS
AC-nº		ARQUITECTURA CIVIL
CP-nº		CONSTRUCCIÓN POPULARES
OC-nº		OBRA CIVIL
	GA-nº	XACEMENTO ARQUEOLÓXICO
		PROTEC. ELEMENTO CATALOGADO
		ÁREA DE RESPECTO



Concello de Ourense

**PLAN XERAL DE ORDENACIÓN MUNICIPAL**  
DOCUMENTO DE APROBACIÓN DEFINITIVA

MODELO DE ASENTAMENTO POBOACIONAL

O Equipo Redactor:



Estudio Técnico Galego, S.A.





PARROQUIA:	NÚCLEO:
ENTÍNS (SANTO OURENTE)	QUINTENLA
	03.25

**DATOS do NÚCLEO:**

- HABITANTES      Núcleo: 41

- SITUACIÓN

Localízase ao nordés do concello e sudoeste da parroquia, nas proximidades dos núcleos de Sacido ao norte, O Cruceiro ao leste, O Brenzo ao sur, Cepa ao sudoeste e Ousesende ao leste.

- TOPOGRAFÍA

Na vertente sur de Pedra Sancha, de pendente moderada e algo accidentada.

- ORIENTACIÓN      Norte - Sur.

- ESTRUCTURA VIARIA (Tipo e estado dos camiños)

Atópase integrada principalmente por unha pista de carácter municipal, de firme irregular e ancho escaso, sen beiravía ou dominadas pola natureza, con mordentes nos seus bordes e sinalización deficiente que dificulta o seu tránsito.

- TIPOLOXÍA e OBSERVACIÓNS

Núcleo concentrado con predominio da casa rural de pedra sobre a moderna, atopándose en ambos casos, rodeadas de numerosos anexos.

- CULTIVOS

1ª FRANXA (interior a 50 m)	Pequenas hortas, árbores froiteiras e vides.
2ª FRANXA (50 m a 250 m)	Pastos.
3ª FRANXA (250 m ou máis)	Monte alto (pinos, eucaliptos e carballos)

OBSERVACIÓNS:

**EDIFICACIÓNS:**

- Nº de VIVENDAS      Tradicional: 12      Moderna: 2

- ESTADO de CONSERVACIÓN      A vivenda tradicional atópase en diferentes estados de conservación.

- TIPOLOXÍA/ALTURA

Casa rural de pedra con estrutura de B+I, muros de cachotería, excepto os marcos de portas e xanelas, e nalgúns casos os esquinais, que son de sillería de granito. Cuberta a dúas augas con acabado de tella curva sobre entramado de madeira, que se estende sobre os anexos nas máis antigas. Vivenda nova con estrutura de planta baixa ou B+I, con muros de ladrillo lucidos con morteiro de cemento e pintados de cores claras. Cuberta a dúas e catro augas con acabado a partir de tella curva.

- Nº de CONST. AUXILIARES      Tradicional: 8      Moderna: 14

- TIPOLOXÍA E ESTADO DE CONSERVACIÓN

Alpendre de pedra con estrutura de planta baixa, muros de cachotería e aberto nun dos seus frontes, con pequenas aberturas nos laterais para a ventilación. Cuberta a dúas augas a partir de tella curva sobre entramado de madeira, sendo de viguetas de formigón, nas reformadas. Cobertizos de ladrillo ou bloque con cuberta a dúas augas a partir de pranchas de fibrocemento.

- HÓRREOS      Tradicional: 4      Moderno: 1

- EDIFICACIÓNS NON RESIDENCIAIS

Agropecuarias	
Non agropecuarias	

**EQUIPAMENTOS e ESPACIOS LIBRES:**

TIPO	DENOMINACIÓN	TITUL.	S. EQ.	S. PARC.
SCL	Escola	Munic.	554 m <sup>2</sup>	
DPL	Pista polideportiva	Munic.	1463 m <sup>2</sup>	

**SERVICIOS URBANÍSTICOS:**

SERVICIO	TIPO
Abast. Auga	Traída veciñal
Saneamento	Saneamento
Electricidade	Si
Alum. Público	Si
Telefonía	Si
Rec. Lixos	Si
Transporte	Escolar/Público

**USOS:**

INDUSTRIAL:

HOTELEIRO:

COMERCIAL:

OUTROS:


**CRITERIOS de DELIMITACIÓN:**

Tomouse un primeiro criterio onde o número de vivendas sexa maior ou igual a dúas, a partir das cales, e seguindo as pautas que se sinalan no artigo 13 da Lei 9/2002, de 30 de decembro, de ordenación urbanística e protección do medio rural de Galicia, se creou unha primeira poligonal que pecha as edificacións tradicionais seguindo o parcelario e as pegadas físicas existentes, e como máximo a 50 metros de ditas edificacións, de modo que o ámbito delimitado presente unha consolidación pola edificación de, alomenos, o 50%, pasando a formar o que podemos denominar como núcleo rural tradicional.

A partir desta creouse outra poligonal que tenta englobar ao resto de edificacións, que delimitará o área de expansión de dito núcleo, reducíndose a unha pequena franxa na zona norte coa intención de regularizar o mesmo, e chegando a enlazar coa delimitación dos núcleos máis próximos, creando continuidade no conxunto.





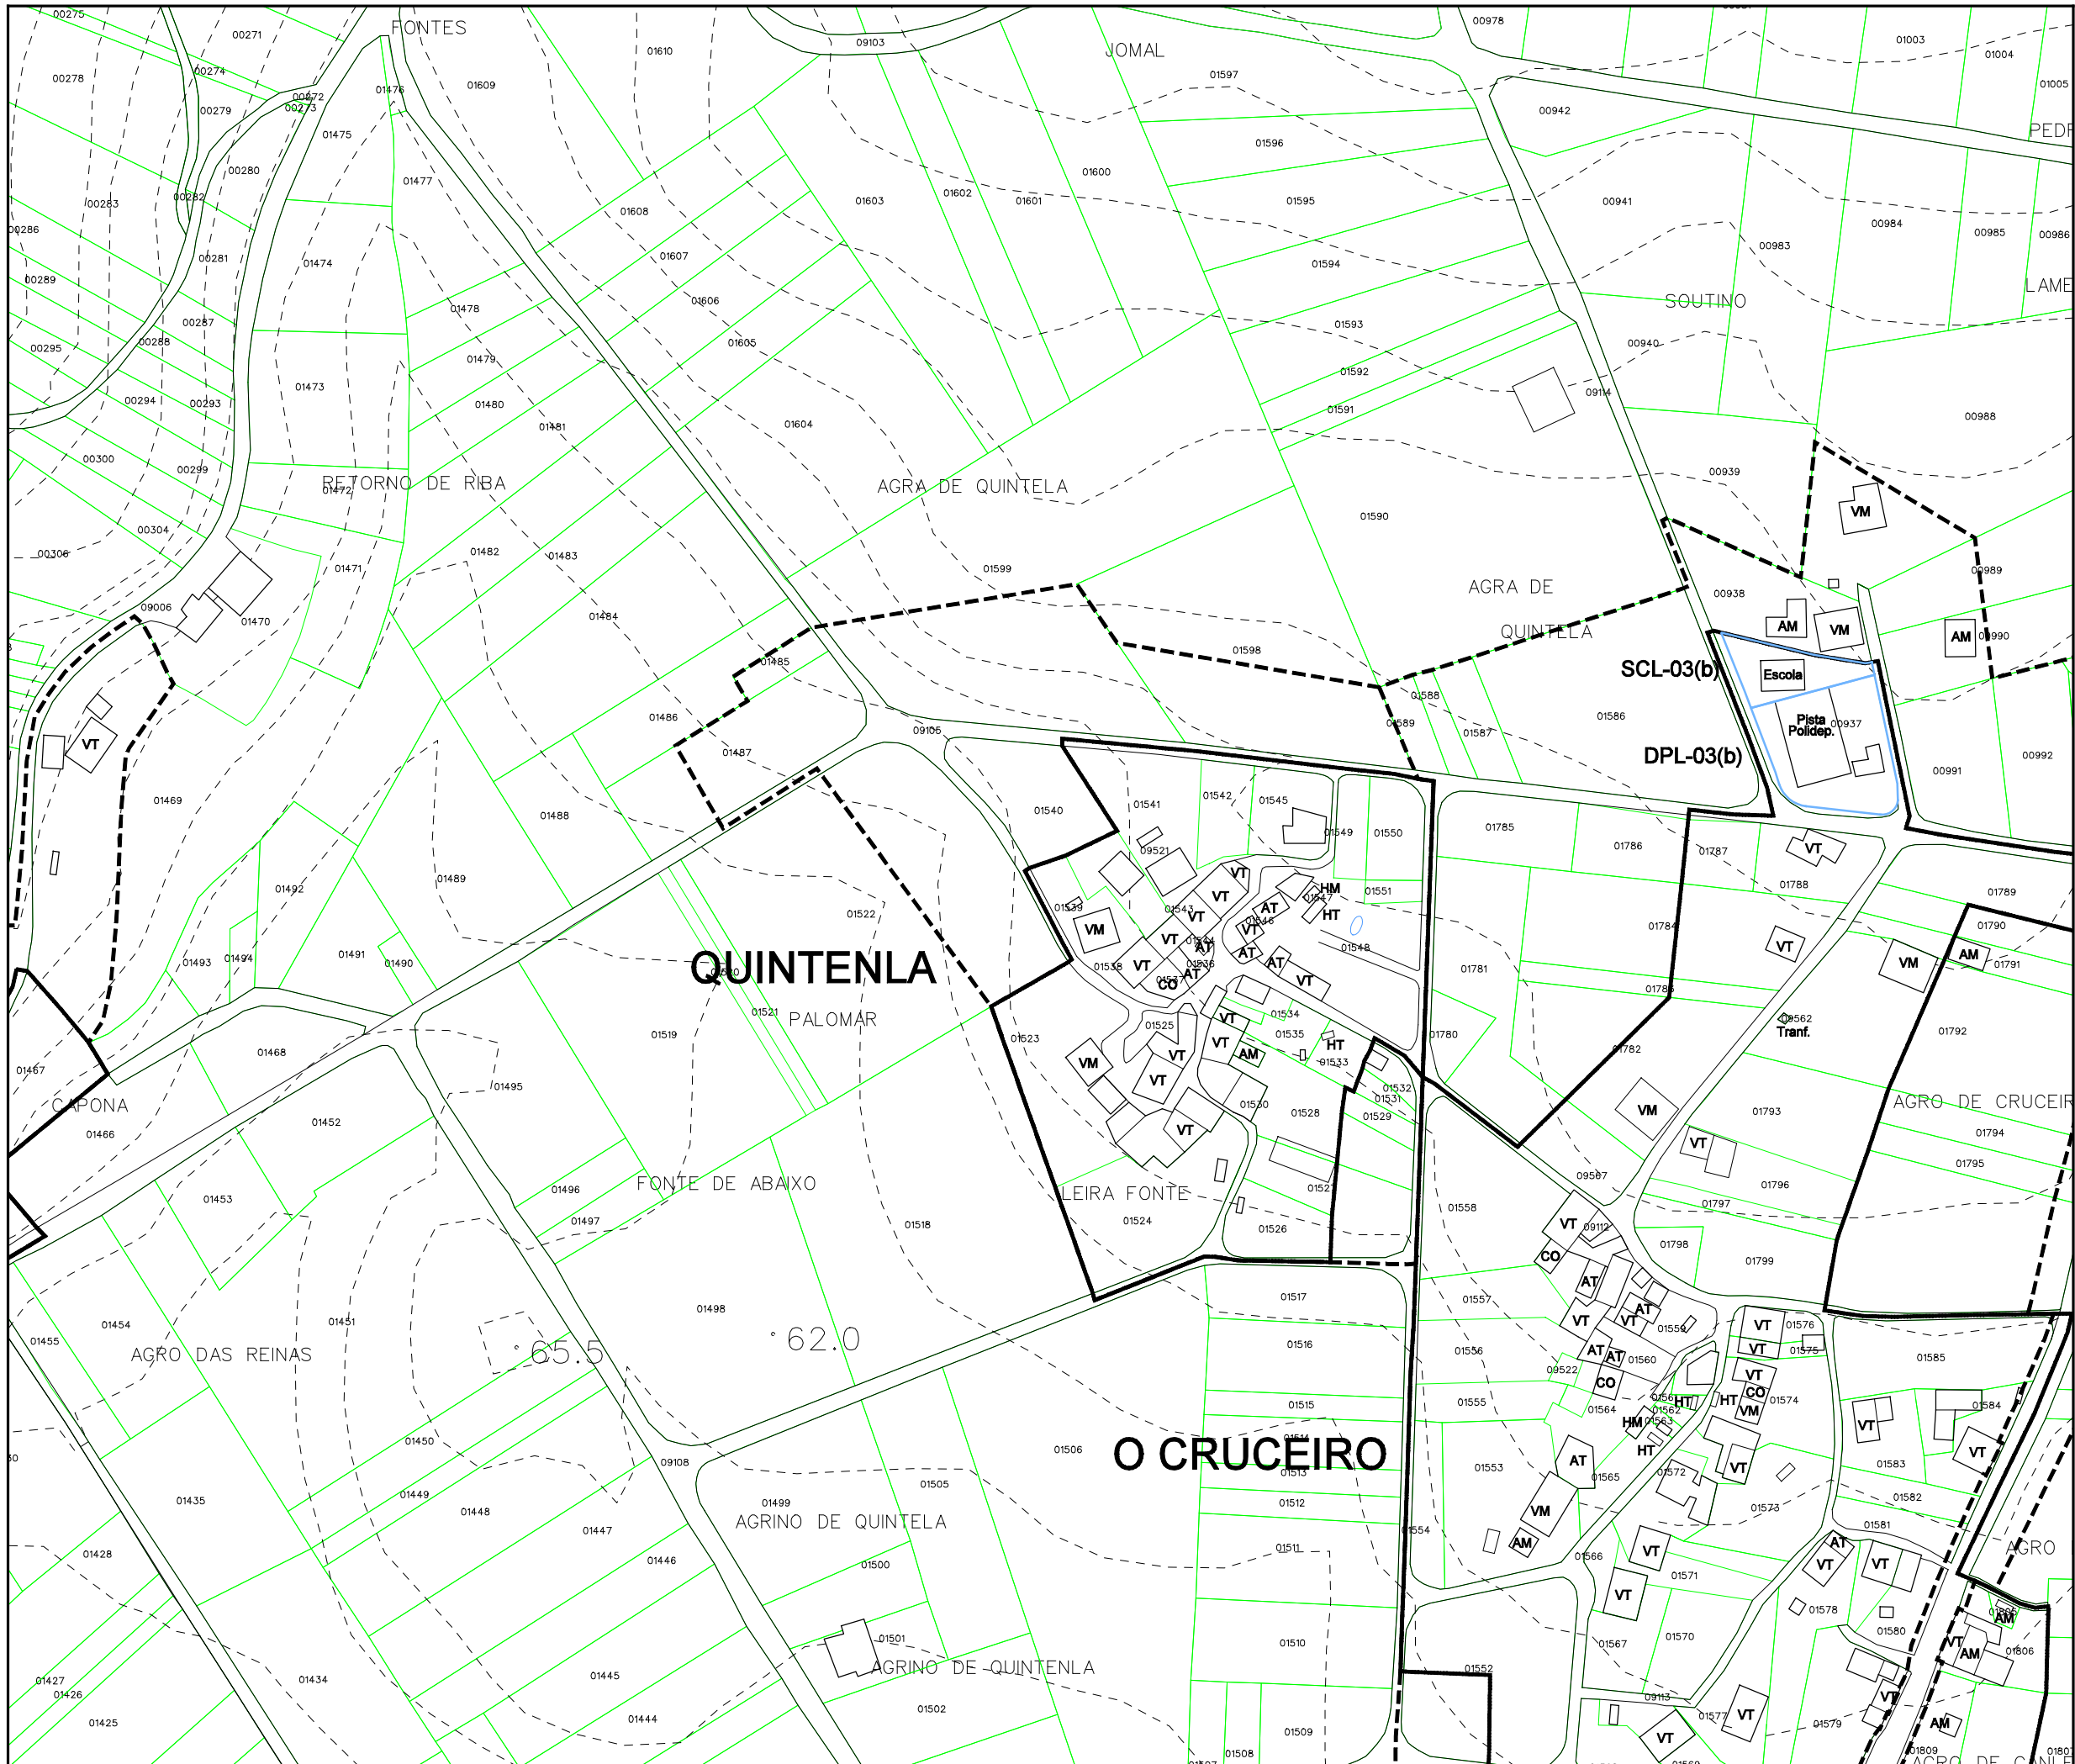

Parroquia:	ENTÍNS (Santo Ourente)	Fecha:	DECEMBRO 2010
Núcleo:	QUINTENLA	Escala:	1:2000
		Número:	03.25

<b>LENDA</b>	
	NÚCLEO RURAL TRADICIONAL
	ÁREA DE EXPANSIÓN

VR	Vivenda en ruínas	CO	Cuberto
VT	Vivenda tradicional	HT	Hórreo tradicional
VM	Vivenda moderna	HM	Hórreo moderno
AT	Alpendre tradicional	R	Ruína
AM	Alpendre moderno	N	Nave

EQUIPAMENTOS E ESPACIOS LIBRES		
S. Local	S. Xeral	Tipo
ELL-nº	ELX-nº	ESPACIOS LIBRES
ZVL-nº	ZVX-nº	ZONAS VERDES
ADL-nº	ADX-nº	ADMINISTRATIVO
CEL-nº	CEX-nº	CEMITERIO
DPL-nº	DPX-nº	DEPORTIVO
DCL-nº	DCX-nº	DOCENTE
REL-nº	REX-nº	RELIXIOSO
RCL-nº	RCX-nº	CONXUNTO PARROQUIAL
SAL-nº	SAX-nº	SANITARIO - ASISTENCIAL
SRL-nº	SRX-nº	SERVICIOS URBANISTICOS
SCL-nº	SCX-nº	SOCIO - CULTURAL
		LÍMITE DE EQUIP./ ESPACIO LIBRE

CATÁLOGO		
Arquitec.	Arqueoló.	Tipo
AR-nº		ARQUITECTURA RELIXIOSA
CR-nº		CRUCEIROS E PETOS
AC-nº		ARQUITECTURA CIVIL
CP-nº		CONSTRUCCIÓN POPULARES
OC-nº		OBRA CIVIL
	GA-nº	XACEMENTO ARQUEOLÓXICO
		PROTEC. ELEMENTO CATALOGADO
		ÁREA DE RESPECTO

**PLAN XERAL DE ORDENACIÓN MUNICIPAL**  
DOCUMENTO DE APROBACIÓN DEFINITIVA

MODELO DE ASENTAMENTO POBOACIONAL

Concello de Ourense

O Equipo Redactor:

Estudio Técnico Galego, S.A.



PARROQUIA:	NÚCLEO:			
ENTÍNS (SANTO OURENTE)	SACIDO	03.26		
<b>DATOS do NÚCLEO:</b>				
- HABITANTES	Núcleo: 42			
- SITUACIÓN				
Localízase ao nordés do concello e oeste da parroquia, nas proximidades dos núcleos de Diz ao oeste, Guende ao norte, Valeixo ao nordés, A Costiña ao leste, O Cruceiro ao sudoeste, Quintela ao sur e Ousesende ao sudoeste.				
- TOPOGRAFÍA				
Na vertente sur de Pedra Sancha, de pendente moderada e algo accidentada.				
- ORIENTACIÓN				
Leste - Oeste.				
- ESTRUCTURA VIARIA (Tipo e estado dos camiños)				
Atópase integrada principalmente por unha pista de carácter municipal, de firme irregular e ancho escaso, sen beiravía ou dominadas pola natureza, con mordentes nos seus bordes e sinalización deficiente que dificulta o seu tránsito.				
- TIPOLOXÍA e OBSERVACIÓNS				
Núcleo espallado integrado por dous grupos de vivendas, predominando en ambos casos a casa rural de pedra sobre a moderna.				
- CULTIVOS	1ª FRANXA (interior a 50 m)	Pequenas hortas, árbores froiteiras e vides.		
	2ª FRANXA (50 m a 250 m)	Pastos.		
	3ª FRANXA (250 m ou máis)	Monte alto (pinos, eucaliptos e carballos)		
OBSERVACIÓNS:				
<b>EDIFICACIÓNS:</b>				
- Nº de VIVENDAS	Tradicional: 14	Moderna: 3		
- ESTADO de CONSERVACIÓN	A vivenda tradicional atópase en diferentes estados de conservación.			
- TIPOLOXÍA/ALTURA				
Casa rural de pedra con estrutura de B+I, muros de cachotería, excepto os marcos de portas e xanelas, e nalgúns casos os esquinais, que son de sillería de granito. Cuberta a dúas augas con acabado de tella curva sobre entramado de madeira, que se estende sobre os anexos nas máis antigas. Vivenda nova con estrutura de planta baixa ou B+I, con muros de ladrillo lucidos con morteiro de cemento e pintados de cores claras. Cuberta a dúas e catro augas con acabado a partir de tella curva.				
- Nº de CONST. AUXILIARES	Tradicional: 8	Moderna: 12		
- TIPOLOXÍA E ESTADO DE CONSERVACIÓN				
Alpendre de pedra con estrutura de planta baixa, muros de cachotería e aberto nun dos seus frontes, con pequenas aberturas nos laterais para a ventilación. Cuberta a dúas augas a partir de tella curva sobre entramado de madeira, sendo de viguetas de formigón, nas reformadas. Cobertizos de ladrillo ou bloque con cuberta a dúas augas a partir de pranchas de fibrocemento.				
- HÓRREOS	Tradicional: 3	Moderno: 0		
- EDIFICACIÓNS NON RESIDENCIAIS				
Agropecuarias				
Non agropecuarias				
<b>EQUIPAMENTOS e ESPACIOS LIBRES:</b>				
TIPO	DENOMINACIÓN	TITUL.	S. EQ.	S. PARC.
<b>SERVICIOS URBANÍSTICOS:</b>				
SERVICIO	TIPO			
Abast. Auga	Traída veciñal			
Saneamento	Pozo negro			
Electricidade	Si			
Alum. Público	Si			
Telefonía	Si			
Rec. Lixos	Si			
Transporte	Escolar/Público			
<b>USOS:</b>				
INDUSTRIAL:				
HOTELEIRO:				
COMERCIAL:				
OUTROS:				


**CRITERIOS de DELIMITACIÓN:**

Tomouse un primeiro criterio onde o número de vivendas sexa maior ou igual a dúas, a partir das cales, e seguindo as pautas que se sinalan no artigo 13 da Lei 9/2002, de 30 de decembro, de ordenación urbanística e protección do medio rural de Galicia, se creou unha primeira poligonal que pecha as edificacións tradicionais seguindo o parcelario e as pegadas físicas existentes, e como máximo a 50 metros de ditas edificacións, de modo que o ámbito delimitado presente unha consolidación pola edificación de, alomenos, o 50%, pasando a formar o que podemos denominar como núcleo rural tradicional. Esta delimitación aplícase, tanto ás vivendas propias do núcleo de Sacido, ao leste do mesmo, como ás localizadas mais ao oeste, que reciben o nome de A Canle.

A partir desta creouse outra poligonal que tenta englobar ao resto de edificacións, que delimitará o área de expansión de dito núcleo, así como entre as delimitacións de núcleo rural tradicional.





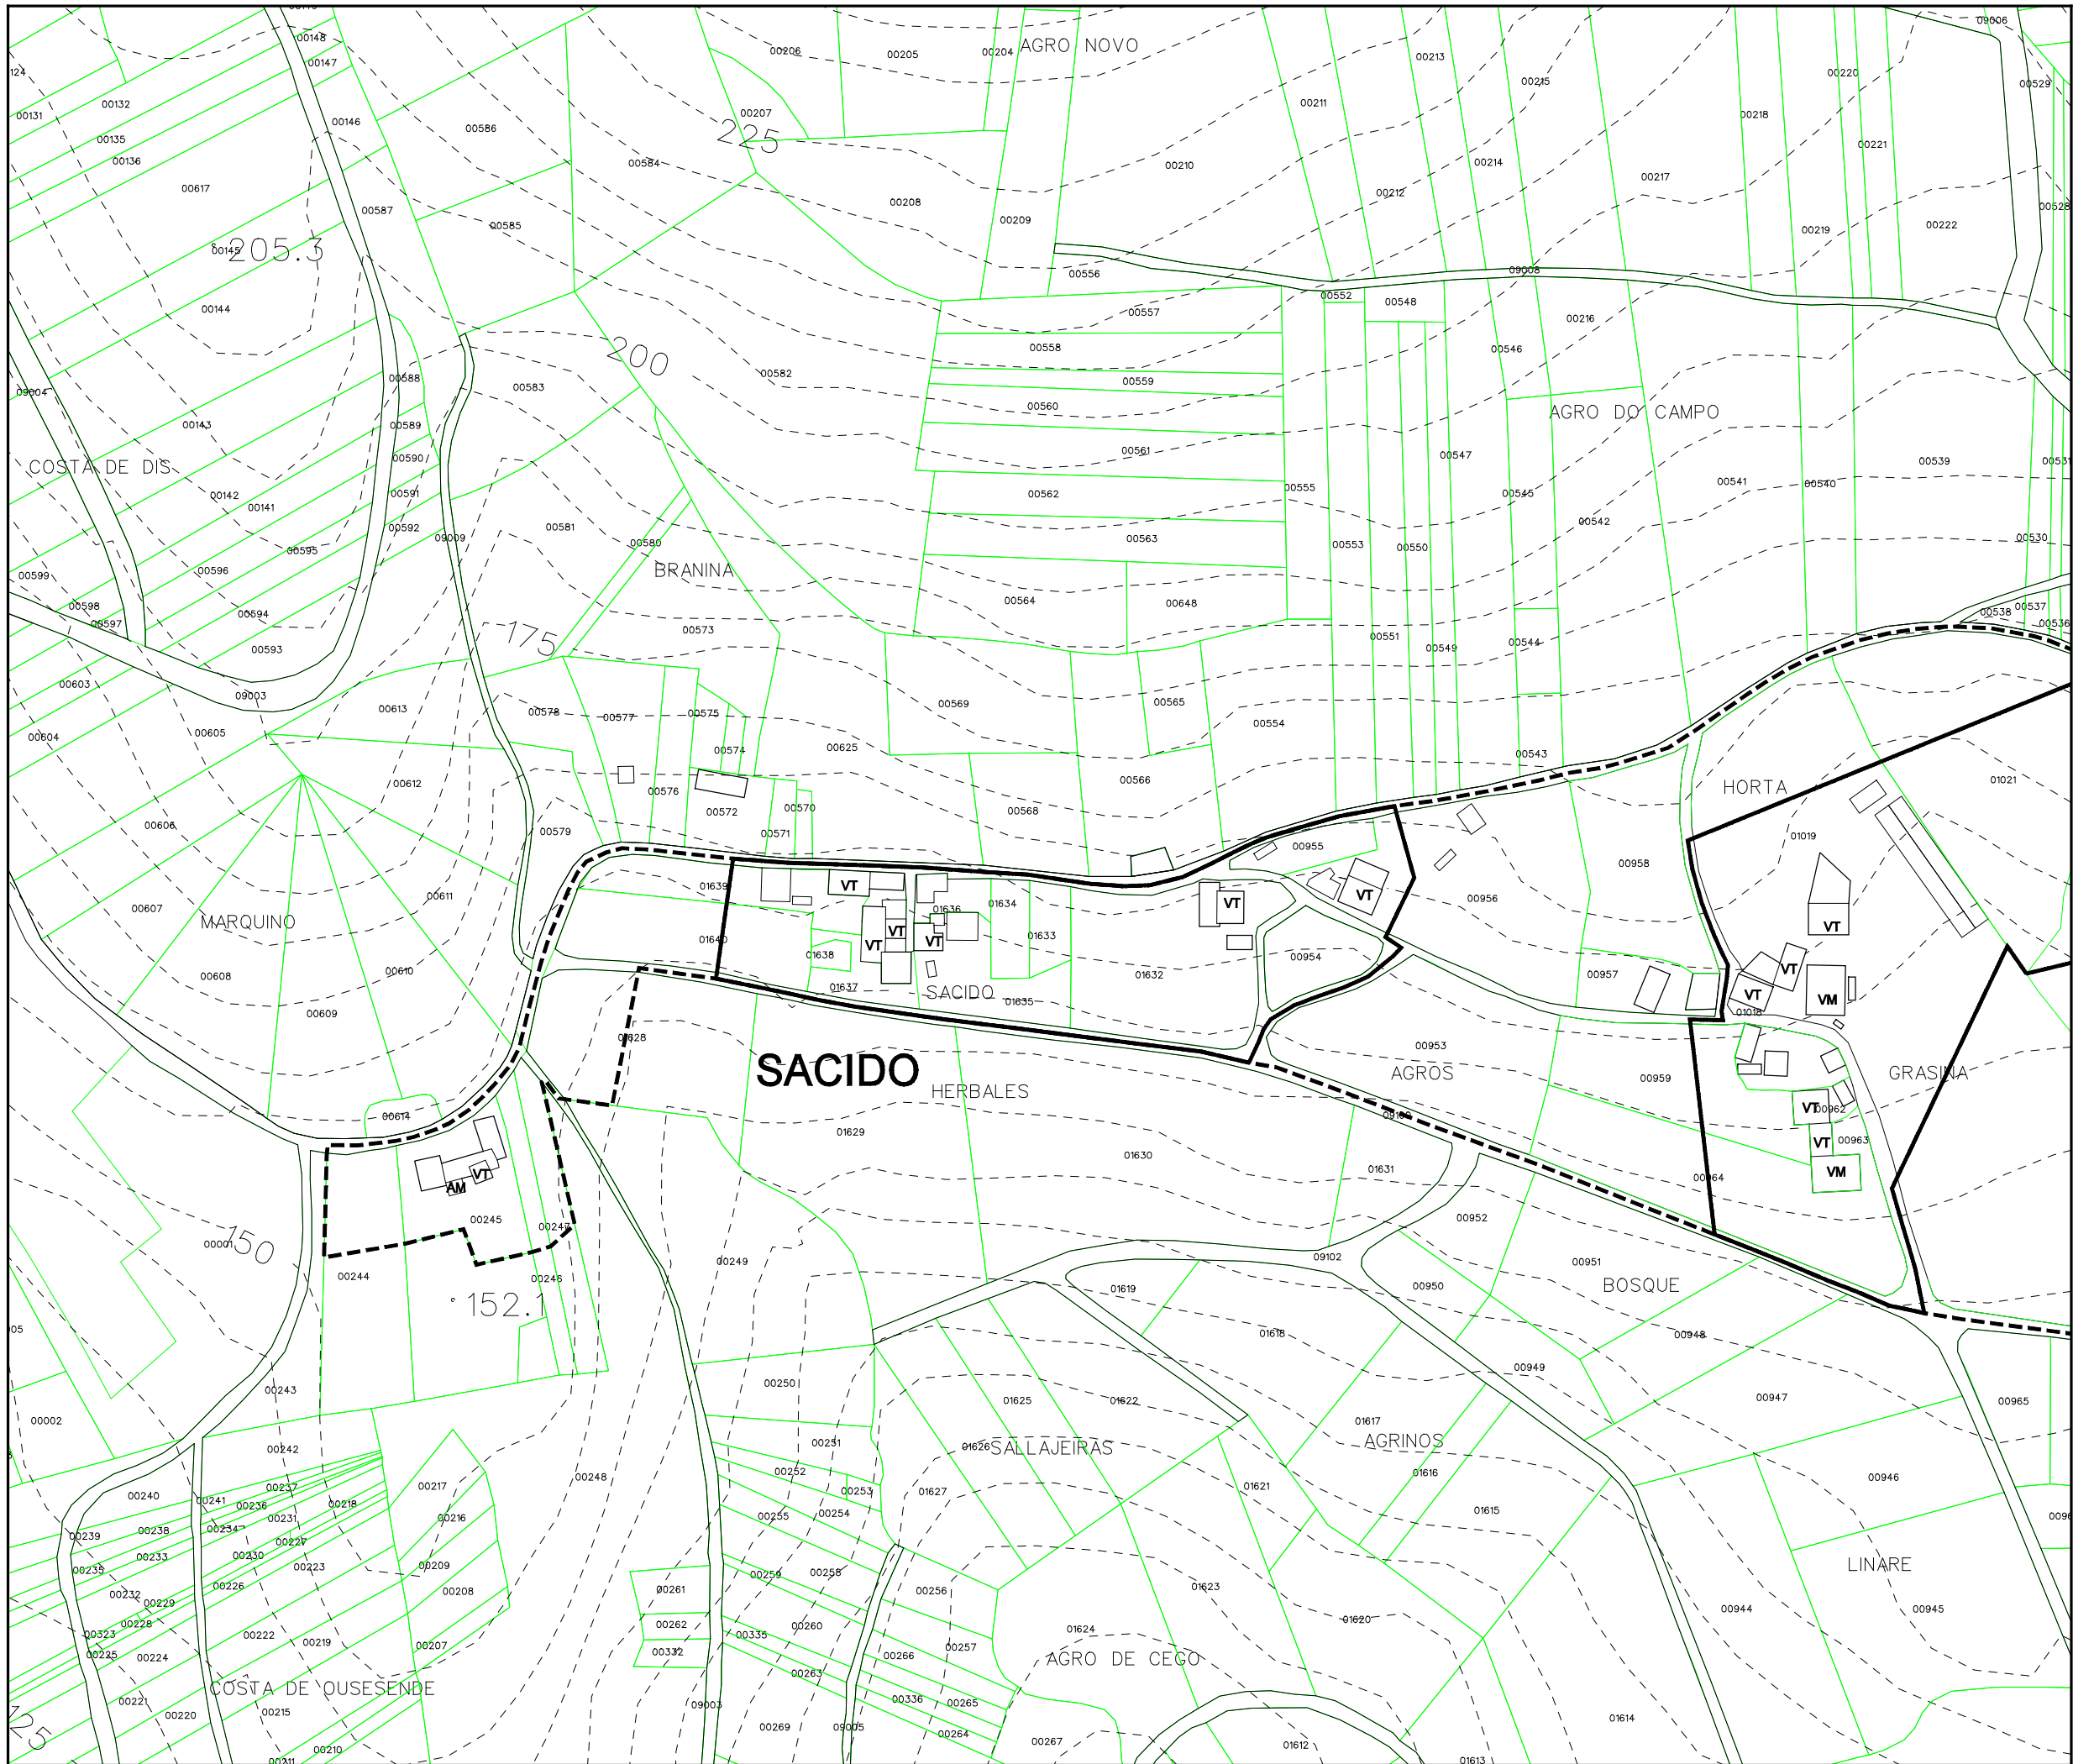


Parroquia:	ENTÍNS (Santo Ourente)	Fecha:	DECEMBRO 2010
Núcleo:	SACIDO	Escala:	1:2000
Número:	03.26a		

<b>LENDA</b>	
	NÚCLEO RURAL TRADICIONAL
	ÁREA DE EXPANSIÓN

VR	Vivenda en ruínas	CO	Cuberto
VT	Vivenda tradicional	HT	Hórreo tradicional
VM	Vivenda moderna	HM	Hórreo moderno
AT	Alpendre tradicional	R	Ruína
AM	Alpendre moderno	N	Nave

<b>EQUIPAMENTOS E ESPACIOS LIBRES</b>		
S. Local	S. Xeral	Tipo
ELL-nº	ELX-nº	ESPACIOS LIBRES
ZVL-nº	ZVX-nº	ZONAS VERDES
ADL-nº	ADX-nº	ADMINISTRATIVO
CEL-nº	CEX-nº	CEMITERIO
DPL-nº	DPX-nº	DEPORTIVO
DCL-nº	DCX-nº	DOCENTE
REL-nº	REX-nº	RELIXIOSO
RCL-nº	RCX-nº	CONXUNTO PARROQUIAL
SAL-nº	SAX-nº	SANITARIO - ASISTENCIAL
SRL-nº	SRX-nº	SERVICIOS URBANISTICOS
SCL-nº	SCX-nº	SOCIO - CULTURAL
		LÍMITE DE EQUIP./ ESPACIO LIBRE

<b>CATÁLOGO</b>		
Arquitect.	Arqueoló.	Tipo
AR-nº		ARQUITECTURA RELIXIOSA
CR-nº		CRUCEIROS E PETOS
AC-nº		ARQUITECTURA CIVIL
CP-nº		CONSTRUCCIÓN POPULARES
OC-nº		OBRA CIVIL
	GA-nº	XACEMENTO ARQUEOLÓXICO
		PROTEC. ELEMENTO CATALOGADO
		ÁREA DE RESPECTO




Concello de Entíns


**PLAN XERAL DE ORDENACIÓN MUNICIPAL**  
DOCUMENTO DE APROBACIÓN DEFINITIVA

MODELO DE ASENTAMENTO POBOACIONAL


O Equipo Redactor:

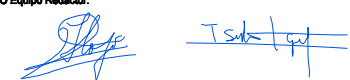

Estudio Técnico Galego, S.A.





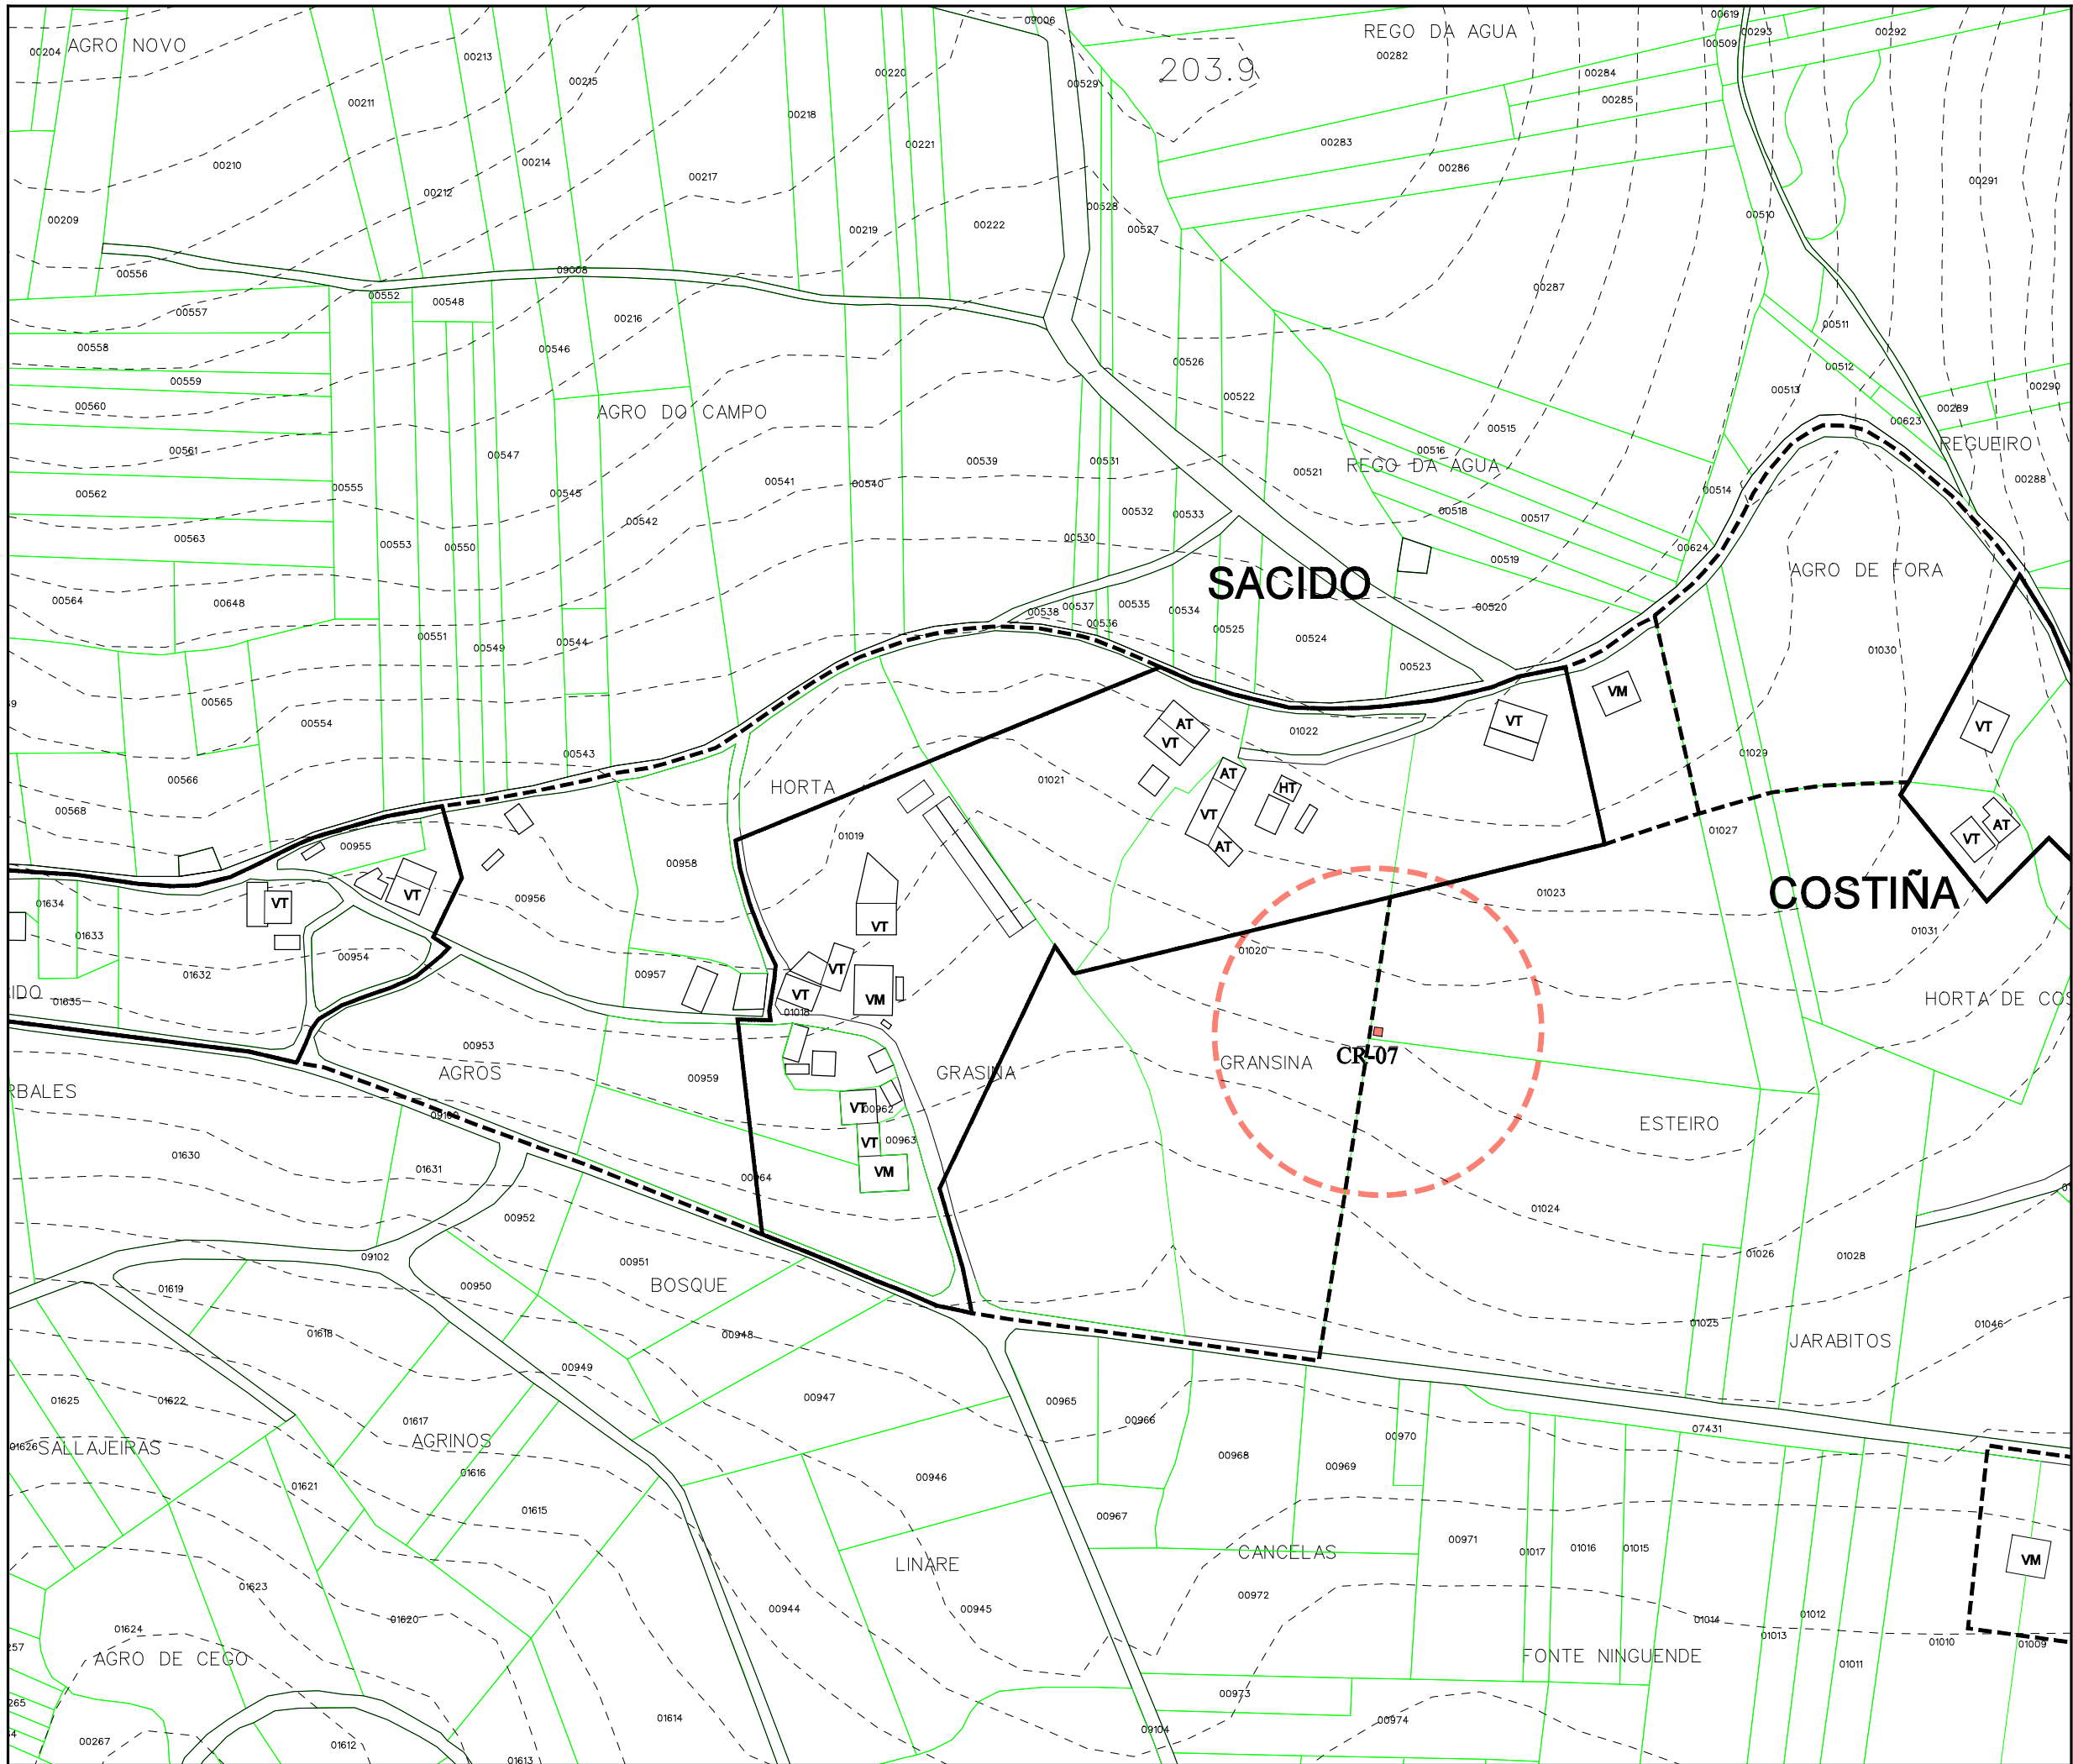

Parroquia:	ENTÍNS (Santo Ourente)	Fecha:	DECEMBRO 2010
Núcleo:	SACIDO	Escala:	1:2000
		Número:	03.26b

LENDA	
	NÚCLEO RURAL TRADICIONAL
	ÁREA DE EXPANSIÓN

VR	Vivenda en ruínas	CO	Cuberto
VT	Vivenda tradicional	HT	Hórreo tradicional
VM	Vivenda moderna	HM	Hórreo moderno
AT	Alpendre tradicional	R	Ruína
AM	Alpendre moderno	N	Nave

EQUIPAMENTOS E ESPACIOS LIBRES		
S. Local	S. Xeral	Tipo
ELL-nº	ELX-nº	ESPACIOS LIBRES
ZVL-nº	ZVX-nº	ZONAS VERDES
ADL-nº	ADX-nº	ADMINISTRATIVO
CEL-nº	CEX-nº	CEMITERIO
DPL-nº	DPX-nº	DEPORTIVO
DCL-nº	DCX-nº	DOCENTE
REL-nº	REX-nº	RELIXIOSO
RCL-nº	RCX-nº	CONXUNTO PARROQUIAL
SAL-nº	SAX-nº	SANITARIO - ASISTENCIAL
SRL-nº	SRX-nº	SERVICIOS URBANISTICOS
SCL-nº	SCX-nº	SOCIO - CULTURAL
		LÍMITE DE EQUIP./ ESPACIO LIBRE

CATÁLOGO		
Arquitec.	Arqueoló.	Tipo
AR-nº		ARQUITECTURA RELIXIOSA
CR-nº		CRUCEIROS E PETOS
AC-nº		ARQUITECTURA CIVIL
CP-nº		CONSTRUCCIÓN POPULARES
OC-nº		OBRA CIVIL
	GA-nº	XACEMENTO ARQUEOLÓXICO
		PROTEC. ELEMENTO CATALOGADO
		ÁREA DE RESPECTO

**PLAN XERAL DE ORDENACIÓN MUNICIPAL**  
DOCUMENTO DE APROBACIÓN DEFINITIVA

MODELO DE ASENTAMENTO POBOACIONAL

Concello de Entíns

Estudio Técnico Galego, S.A.

O Equipo Redactor:



PARROQUIA:	NÚCLEO:
ENTÍNS (SANTO OURENTE)	SARNÓN
	03.27

**DATOS do NÚCLEO:**

- HABITANTES      Núcleo: 25

- SITUACIÓN

Localízase ao nordés do concello e sur da parroquia, nas proximidades dos núcleos de O Cotro ao oeste, Canizos ao norte, Portela ao sueste e O Areal ao sur.

- TOPOGRAFÍA

Na vertente sur de Pedra Sancha, de pendente moderada e algo accidentada.

- ORIENTACIÓN      Norte - Sur.

- ESTRUCTURA VIARIA (Tipo e estado dos camiños)

Atópase integrada principalmente por unha pista de carácter municipal, de firme irregular e ancho escaso, sen beiravía ou dominadas pola natureza, con mordentes nos seus bordes e sinalización deficiente que dificulta o seu tránsito.

- TIPOLOXÍA e OBSERVACIÓNS

Núcleo espallado integrado por dous grupos de vivendas, predominando en ambos casos a casa rural de pedra sobre a moderna, separados por unha pista de concentración.

- CULTIVOS	1ª FRANXA (interior a 50 m)	Pequenas hortas, árbores froiteiras e vides.
	2ª FRANXA (50 m a 250 m)	Pastos.
	3ª FRANXA (250 m ou máis)	Monte alto (pinos, eucaliptos e carballos)

OBSERVACIÓNS:

**EDIFICACIÓNS:**

- Nº de VIVENDAS	Tradicional: 7	Moderna: 0
------------------	----------------	------------

- ESTADO de CONSERVACIÓN

A vivenda tradicional atópase en diferentes estados de conservación.

- TIPOLOXÍA/ALTURA

Casa rural de pedra con estrutura de B+I, muros de cachotería, excepto os marcos de portas e xanelas, e nalgúns casos os esquinais, que son de sillería de granito. Cuberta a dúas augas con acabado de tella curva sobre entramado de madeira, que se estende sobre os anexos nas máis antigas.

- Nº de CONST. AUXILIARES	Tradicional: 4	Moderna: 8
---------------------------	----------------	------------

- TIPOLOXÍA E ESTADO DE CONSERVACIÓN

Alpendre de pedra con estrutura de planta baixa, muros de cachotería e aberto nun dos seus frontes, con pequenas aberturas nos laterais para a ventilación. Cuberta a dúas augas a partir de tella curva sobre entramado de madeira, sendo de viguetas de formigón, nas reformadas. Cobertizos de ladrillo ou bloque con cuberta a dúas augas a partir de pranchas de fibrocemento.

- HÓRREOS	Tradicional: 3	Moderno: 0
-----------	----------------	------------

- EDIFICACIÓNS NON RESIDENCIAIS

Agropecuarias	
Non agropecuarias	

**EQUIPAMENTOS e ESPACIOS LIBRES:**

TIPO	DENOMINACIÓN	TITUL.	S. EQ.	S. PARC.

**SERVICIOS URBANÍSTICOS:**

SERVICIO	TIPO
Abast. Auga	Traída veciñal
Saneamento	Saneamento
Electricidade	Si
Alum. Público	Si
Telefonía	Si
Rec. Lixos	Si
Transporte	Escolar/Público

**USOS:**

INDUSTRIAL:
HOTELEIRO:
COMERCIAL:
OUTROS:


**CRITERIOS de DELIMITACIÓN:**

Tomouse un primeiro criterio onde o número de vivendas sexa maior ou igual a dúas, a partir das cales, e seguindo as pautas que se sinalan no artigo 13 da Lei 9/2002, de 30 de decembro, de ordenación urbanística e protección do medio rural de Galicia, se creou unha primeira poligonal que pecha as edificacións tradicionais seguindo o parcelario e as pegadas físicas existentes, e como máximo a 50 metros de ditas edificacións, de modo que o ámbito delimitado presente unha consolidación pola edificación de, alomenos, o 50%, pasando a formar o que podemos denominar como núcleo rural tradicional, sendo dous os grupos de vivendas que cumpren esta primeira premisa.

A partir desta e como máximo a 200 metros lineais da mesma, creouse outra poligonal que tenta englobar ao resto de edificacións, que delimitará o área de expansión de dito núcleo.





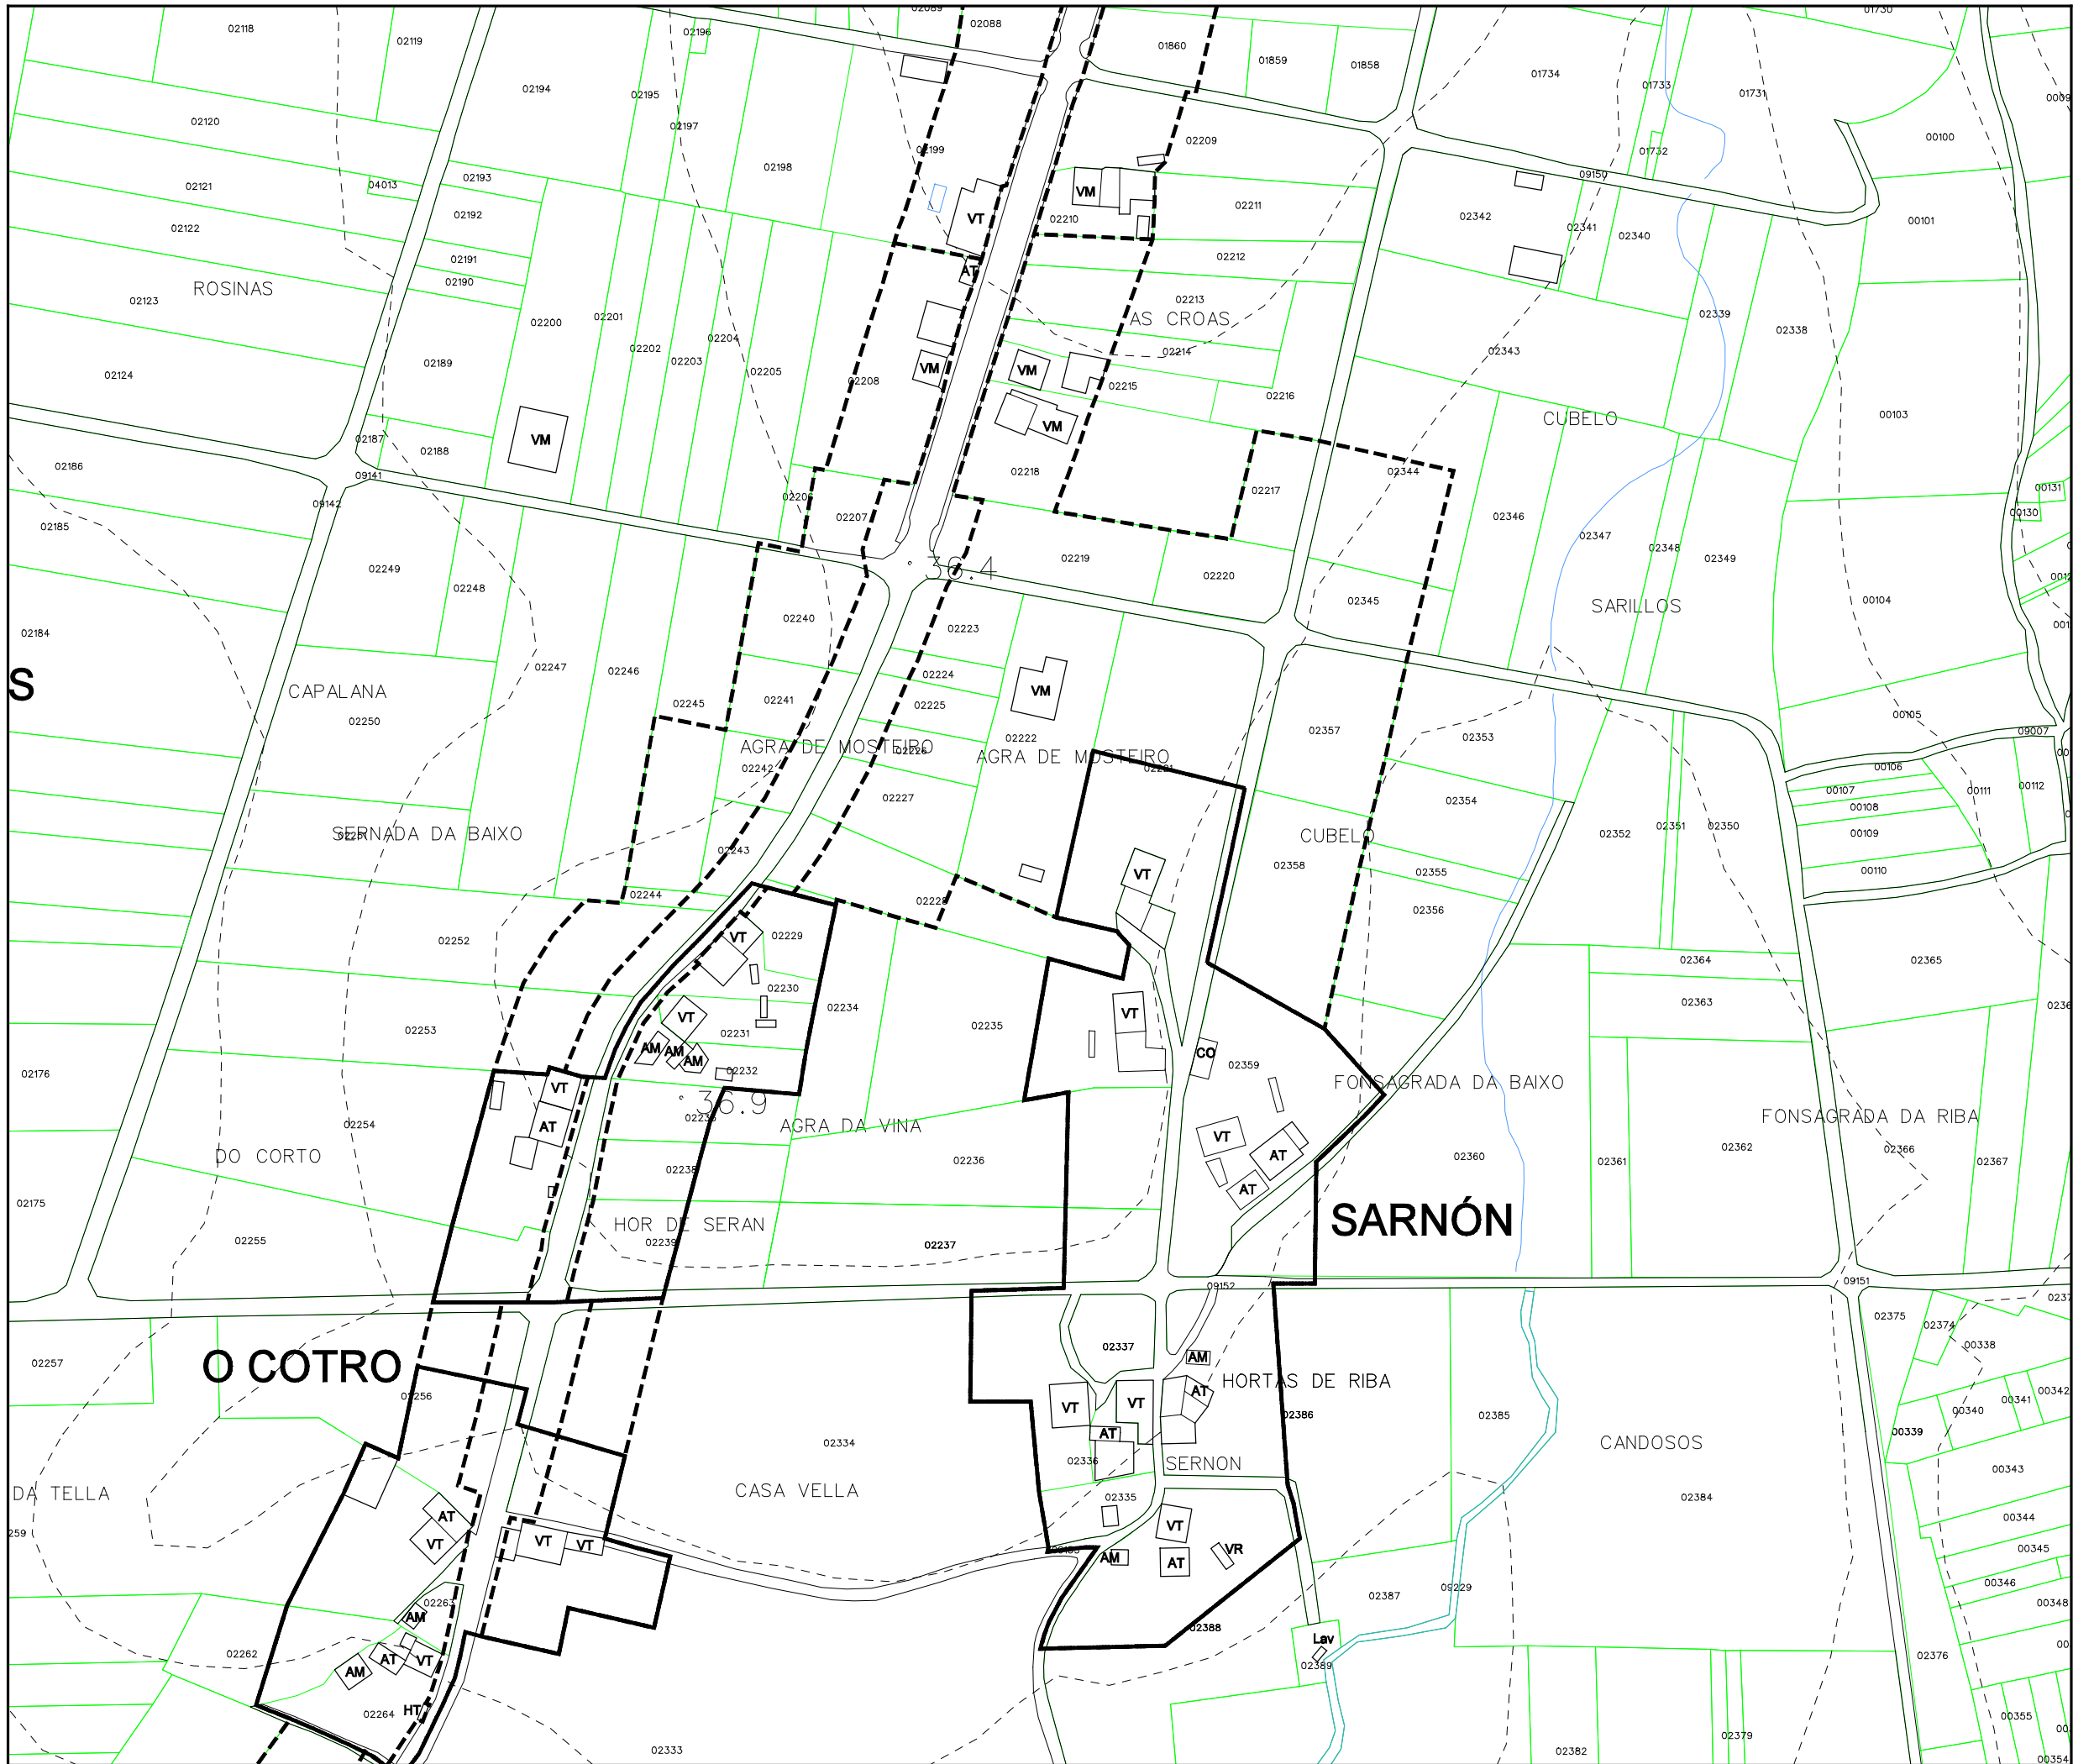

Parroquia:	ENTÍNS (Santo Ourente)	Fecha:	DECEMBRO 2010
		Escala:	1:2000
Núcleo:	SARNÓN	Número:	03.27

<b>LENDA</b>	
	NÚCLEO RURAL TRADICIONAL
	ÁREA DE EXPANSIÓN

VR	Vivenda en ruínas	CO	Cuberto
VT	Vivenda tradicional	HT	Hórreo tradicional
VM	Vivenda moderna	HM	Hórreo moderno
AT	Alpendre tradicional	R	Ruína
AM	Alpendre moderno	N	Nave

EQUIPAMENTOS E ESPACIOS LIBRES		
S. Local	S. Xeral	Tipo
ELL-nº	ELX-nº	ESPACIOS LIBRES
ZVL-nº	ZVX-nº	ZONAS VERDES
ADL-nº	ADX-nº	ADMINISTRATIVO
CEL-nº	CEX-nº	CEMITERIO
DPL-nº	DPX-nº	DEPORTIVO
DCL-nº	DCX-nº	DOCENTE
REL-nº	REX-nº	RELIXIOSO
RCL-nº	RCX-nº	CONXUNTO PARROQUIAL
SAL-nº	SAX-nº	SANITARIO - ASISTENCIAL
SRL-nº	SRX-nº	SERVICIOS URBANISTICOS
SCL-nº	SCX-nº	SOCIO - CULTURAL
		LÍMITE DE EQUIP./ ESPACIO LIBRE

CATÁLOGO		
Arquitec.	Arqueoló.	Tipo
AR-nº		ARQUITECTURA RELIXIOSA
CR-nº		CRUCEIROS E PETOS
AC-nº		ARQUITECTURA CIVIL
CP-nº		CONSTRUCCIÓN POPULARES
OC-nº		OBRA CIVIL
	GA-nº	XACEMENTO ARQUEOLÓXICO
		PROTEC. ELEMENTO CATALOGADO
		ÁREA DE RESPECTO

**PLAN XERAL DE ORDENACIÓN MUNICIPAL**  
DOCUMENTO DE APROBACIÓN DEFINITIVA

MODELO DE ASENTAMENTO POBOACIONAL

Concello de Lousada

O Equipo Redactor:

Estudio Técnico Galego, S.A.



PARROQUIA:	NÚCLEO:			
ENTÍNS (SANTO OURENTE)	SEARA, A	03.28		
<b>DATOS do NÚCLEO:</b>				
- HABITANTES	Núcleo: 49			
- SITUACIÓN				
Localízase ao nordés do concello e sur da parroquia, nas proximidades dos núcleos de O Cruceiro ao norte, O Curro ao leste, Canizos ao sur e O Brenzo ao oeste.				
- TOPOGRAFÍA				
Na vertente sur de Pedra Sancha, de pendente moderada e algo accidentada.				
- ORIENTACIÓN				
Nordés - Sudoeste.				
- ESTRUCTURA VIARIA (Tipo e estado dos camiños)				
Integrada principalmente por unha estrada provincial, a CP-5604, en bo estado, tanto polo seu firme como pola súa sinalización que enlaza con un pista municipal en peor estado.				
- TIPOLOXÍA e OBSERVACIÓNS				
Núcleo concentrado de vivendas, con alternancia da casa moderna e a tradicional, vinculadas á CP-5604, así como unha pista que parte desta en perpendicular cara o oeste.				
- CULTIVOS	1ª FRANXA (interior a 50 m)	Pequenas hortas, árbores froiteiras e vides.		
	2ª FRANXA (50 m a 250 m)	Pastos.		
	3ª FRANXA (250 m ou máis)	Monte alto (pinos, eucaliptos e carballos)		
OBSERVACIÓNS:				
<b>EDIFICACIÓNS:</b>				
- Nº de VIVENDAS	Tradicional: 15	Moderna: 8		
- ESTADO de CONSERVACIÓN	A vivenda tradicional atópase en diferentes estados de conservación.			
- TIPOLOXÍA/ALTURA				
Casa rural de pedra con estrutura de B+I, muros de cachotería, excepto os marcos de portas e xanelas, e nalgúns casos os esquinais, que son de sillería de granito. Cuberta a dúas augas con acabado de tella curva sobre entramado de madeira, que se estende sobre os anexos nas máis antigas. Vivenda nova con estrutura de planta baixa ou B+I, con muros de ladrillo lucidos con morteiro de cemento e pintados de cores claras. Cuberta a dúas e catro augas con acabado a partir de tella curva.				
- Nº de CONST. AUXILIARES	Tradicional: 14	Moderna: 7		
- TIPOLOXÍA E ESTADO DE CONSERVACIÓN				
Alpendre de pedra con estrutura de planta baixa, muros de cachotería e aberto nun dos seus frontes, con pequenas aberturas nos laterais para a ventilación. Cuberta a dúas augas a partir de tella curva sobre entramado de madeira, sendo de viguetas de formigón, nas reformadas. Cobertizos de ladrillo ou bloque con cuberta a dúas augas a partir de pranchas de fibrocemento.				
- HÓRREOS	Tradicional: 4	Moderno: 1		
- EDIFICACIÓNS NON RESIDENCIAIS				
Agropecuarias				
Non agropecuarias				
<b>EQUIPAMENTOS e ESPACIOS LIBRES:</b>				
TIPO	DENOMINACIÓN	TITUL.	S. EQ.	S. PARC.
RCL	Igrexa e cemiterio parroquial	Ecles.	2.565 m <sup>2</sup>	
<b>SERVICIOS URBANÍSTICOS:</b>				
SERVICIO	TIPO			
Abast. Auga	Traída veciñal			
Saneamento	Saneamento			
Electricidade	Si			
Alum. Público	Si			
Telefonía	Si			
Rec. Lixos	Si			
Transporte	Escolar/Público			
<b>USOS:</b>				
INDUSTRIAL:				
HOTELEIRO:				
COMERCIAL:				
OUTROS:				


**CRITERIOS de DELIMITACIÓN:**

Tomouse un primeiro criterio onde o número de vivendas sexa maior ou igual a dúas, a partir das cales, e seguindo as pautas que se sinalan no artigo 13 da Lei 9/2002, de 30 de decembro, de ordenación urbanística e protección do medio rural de Galicia, se creou unha primeira poligonal que pecha as edificacións tradicionais seguindo o parcelario e as pegadas físicas existentes, e como máximo a 50 metros de ditas edificacións, de modo que o ámbito delimitado presente unha consolidación pola edificación de, alomenos, o 50%, pasando a formar o que podemos denominar como núcleo rural tradicional, localizada na zona centro.

A partir desta creouse outra poligonal que tenta englobar ao resto de edificacións, que delimitará o área de expansión de dito núcleo, chegando a enlazar coa delimitación dos núcleos máis próximos creando continuidade no conxunto.





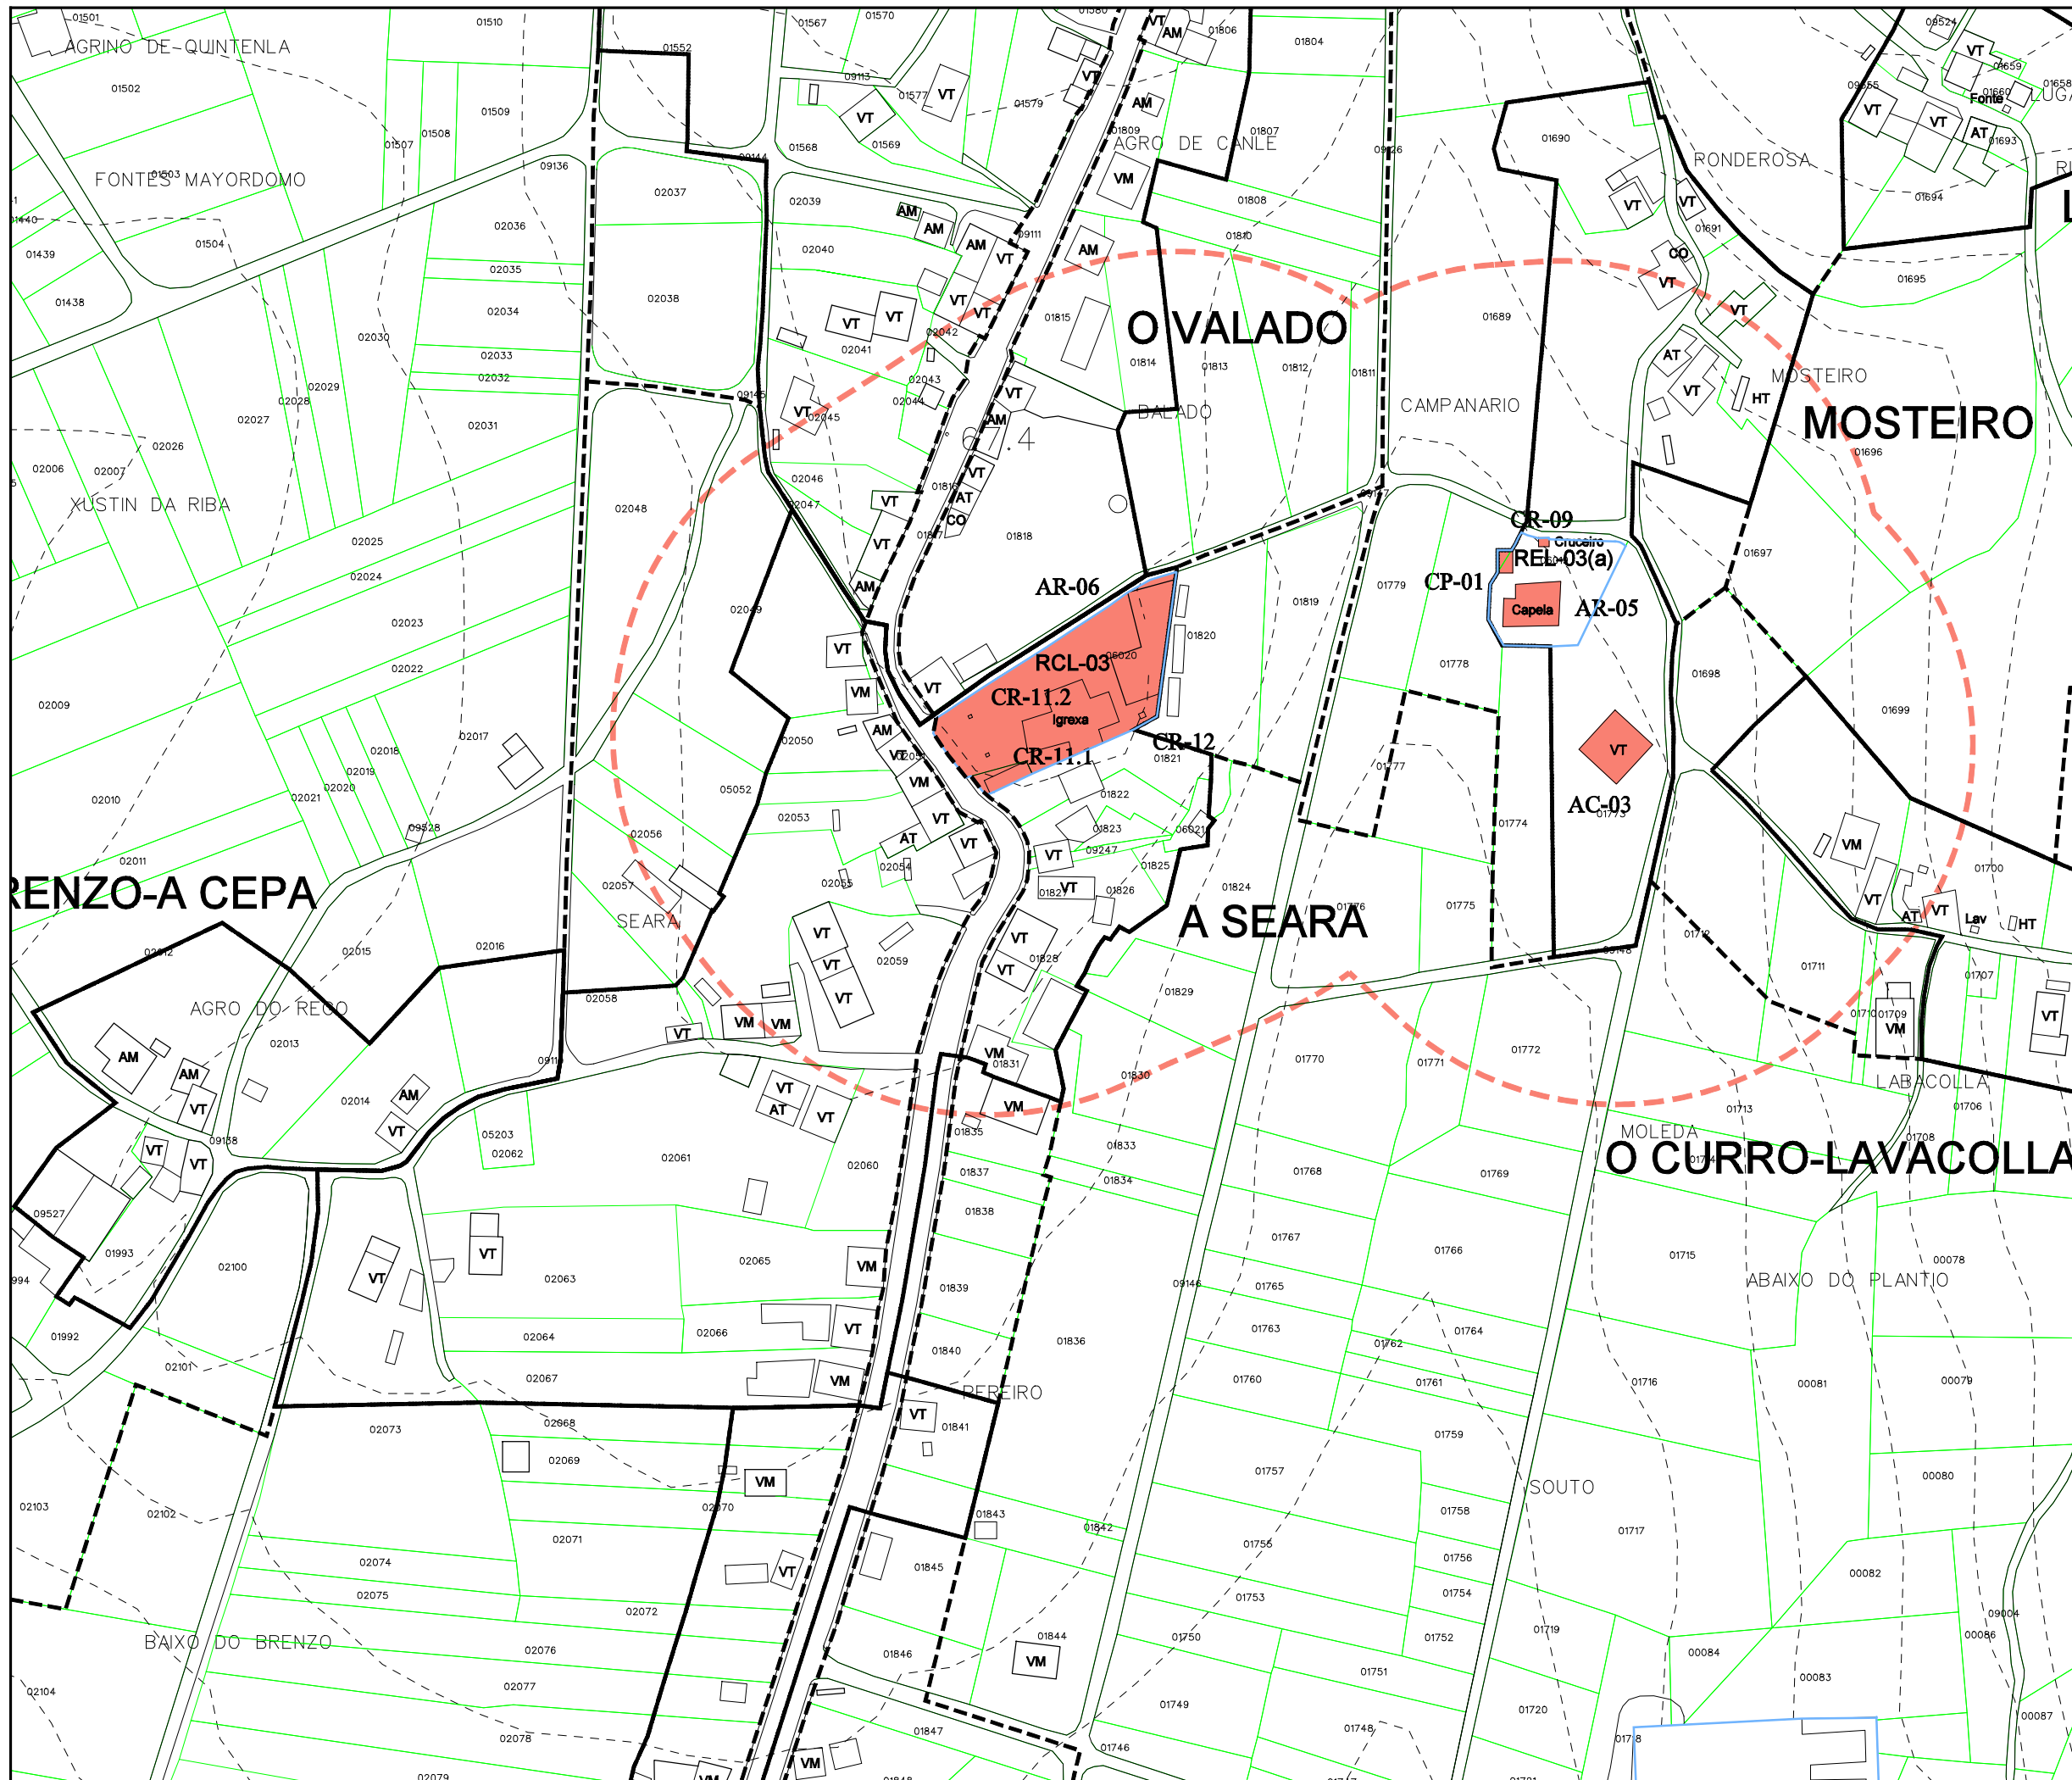

Parroquia:	ENTÍNS (Santo Ourente)	Fecha:	DECEMBRO 2010
Número:	A SEARA	Escala:	1:2000
		Número:	<b>03.28</b>

LEENDA	
	NÚCLEO RURAL TRADICIONAL
	ÁREA DE EXPANSIÓN

VR	Vivenda en ruínas	CO	Cuberto
VT	Vivenda tradicional	HT	Hórreo tradicional
VM	Vivenda moderna	HM	Hórreo moderno
AT	Alpendre tradicional	R	Ruína
AM	Alpendre moderno	N	Nave

EQUIPAMENTOS E ESPACIOS LIBRES		
S. Local	S. Xeral	Tipo
ELL-nº	ELX-nº	ESPACIOS LIBRES
ZVL-nº	ZVX-nº	ZONAS VERDES
ADL-nº	ADX-nº	ADMINISTRATIVO
CEL-nº	CEX-nº	CEMITERIO
DPL-nº	DPX-nº	DEPORTIVO
DCL-nº	DCX-nº	DOCENTE
REL-nº	REX-nº	RELIXIOSO
RCL-nº	RCX-nº	CONXUNTO PARROQUIAL
SAL-nº	SAX-nº	SANITARIO - ASISTENCIAL
SRL-nº	SRX-nº	SERVICIOS URBANISTICOS
SCL-nº	SCX-nº	SOCIO - CULTURAL
		LÍMITE DE EQUIP./ ESPACIO LIBRE

CATÁLOGO		
Arquitec.	Arqueoló.	Tipo
AR-nº		ARQUITECTURA RELIXIOSA
CR-nº		CRUCEIROS E PETOS
AC-nº		ARQUITECTURA CIVIL
CP-nº		CONSTRUCCIÓN POPULARES
OC-nº		OBRA CIVIL
	GA-nº	XACEMENTO ARQUEOLÓXICO
		PROTEC. ELEMENTO CATALOGADO
		ÁREA DE RESPECTO

**PLAN XERAL DE ORDENACIÓN MUNICIPAL**  
DOCUMENTO DE APROBACIÓN DEFINITIVA

MODELO DE ASENTAMENTO POBOACIONAL

Concello de Outes

O Equipo Redactor:

Estudio Técnico Galego, S.A.



PARROQUIA:	NÚCLEO:
ENTÍNS (SANTO OURENTE)	VALADO, O
	03.29

**DATOS do NÚCLEO:**

- HABITANTES      Núcleo: 23

- SITUACIÓN

Localízase ao nordés do concello e sur da parroquia, nas proximidades dos núcleos de O Cruceiro ao oeste, Vousacoba ao norte, Mosteiro ao leste, O Curro ao sueste e Seara ao sur.

- TOPOGRAFÍA

Na vertente sur de Pedra Sancha, de pendente moderada e algo accidentada.

- ORIENTACIÓN      Nordés - Sudoeste.

- ESTRUCTURA VIARIA (Tipo e estado dos camiños)

Integrada principalmente por unha estrada provincial, a CP-5604, en bo estado, tanto polo seu firme como pola súa sinalización que enlaza con un pista municipal en peor estado.

- TIPOLOXÍA e OBSERVACIÓNS

Núcleo espallado de vivendas, con predominio da casa rural de pedra sobre a moderna, vinculadas á CP-5604

- CULTIVOS

1ª FRANXA (interior a 50 m)	Pequenas hortas, árbores froiteiras e vides.
2ª FRANXA (50 m a 250 m)	Pastos.
3ª FRANXA (250 m ou máis)	Monte alto (pinos, eucaliptos e carballos)

OBSERVACIÓNS:

**EDIFICACIÓNS:**

- Nº de VIVENDAS      Tradicional: 6      Moderna: 1

- ESTADO de CONSERVACIÓN      A vivenda tradicional atópase en diferentes estados de conservación.

- TIPOLOXÍA/ALTURA

Casa rural de pedra con estrutura de B+I, muros de cachotería, excepto os marcos de portas e xanelas, e nalgúns casos os esquinais, que son de sillería de granito. Cuberta a dúas augas con acabado de tella curva sobre entramado de madeira, que se estende sobre os anexos nas máis antigas. Vivenda nova con estrutura de planta baixa ou B+I, con muros de ladrillo lucidos con morteiro de cemento e pintados de cores claras. Cuberta a dúas e catro augas con acabado a partir de tella curva.

- Nº de CONST. AUXILIARES      Tradicional: 5      Moderna: 8

- TIPOLOXÍA E ESTADO DE CONSERVACIÓN

Alpendre de pedra con estrutura de planta baixa, muros de cachotería e aberto nun dos seus frontes, con pequenas aberturas nos laterais para a ventilación. Cuberta a dúas augas a partir de tella curva sobre entramado de madeira, sendo de viguetas de formigón, nas reformadas. Cobertizos de ladrillo ou bloque con cuberta a dúas augas a partir de pranchas de fibrocemento.

- HÓRREOS      Tradicional: 4      Moderno: 2

- EDIFICACIÓNS NON RESIDENCIAIS

Agropecuarias	
Non agropecuarias	

**EQUIPAMENTOS e ESPACIOS LIBRES:**

TIPO	DENOMINACIÓN	TITUL.	S. EQ.	S. PARC.

**SERVICIOS URBANÍSTICOS:**

SERVICIO	TIPO
Abast. Auga	Traída veciñal
Saneamento	Saneamento
Electricidade	Si
Alum. Público	Si
Telefonía	Si
Rec. Lixos	Si
Transporte	Escolar/Público

**USOS:**

INDUSTRIAL:

HOTELEIRO:

COMERCIAL:

OUTROS:


**CRITERIOS de DELIMITACIÓN:**

Tomouse un primeiro criterio onde o número de vivendas sexa maior ou igual a dúas, a partir das cales, e seguindo as pautas que se sinalan no artigo 13 da Lei 9/2002, de 30 de decembro, de ordenación urbanística e protección do medio rural de Galicia, se creou unha primeira poligonal que pecha as edificacións tradicionais seguindo o parcelario e as pegadas físicas existentes, e como máximo a 50 metros de ditas edificacións, de modo que o ámbito delimitado presente unha consolidación pola edificación de, alomenos, o 50%, pasando a formar o que podemos denominar como núcleo rural tradicional.

A partir desta e como máximo a 200 metros lineais da mesma, creouse outra poligonal que tenta englobar ao resto de edificacións, que delimitará o área de expansión de dito núcleo, chegando a enlazar coa mesma delimitación de os núcleos máis próximos creando continuidade no conxunto.





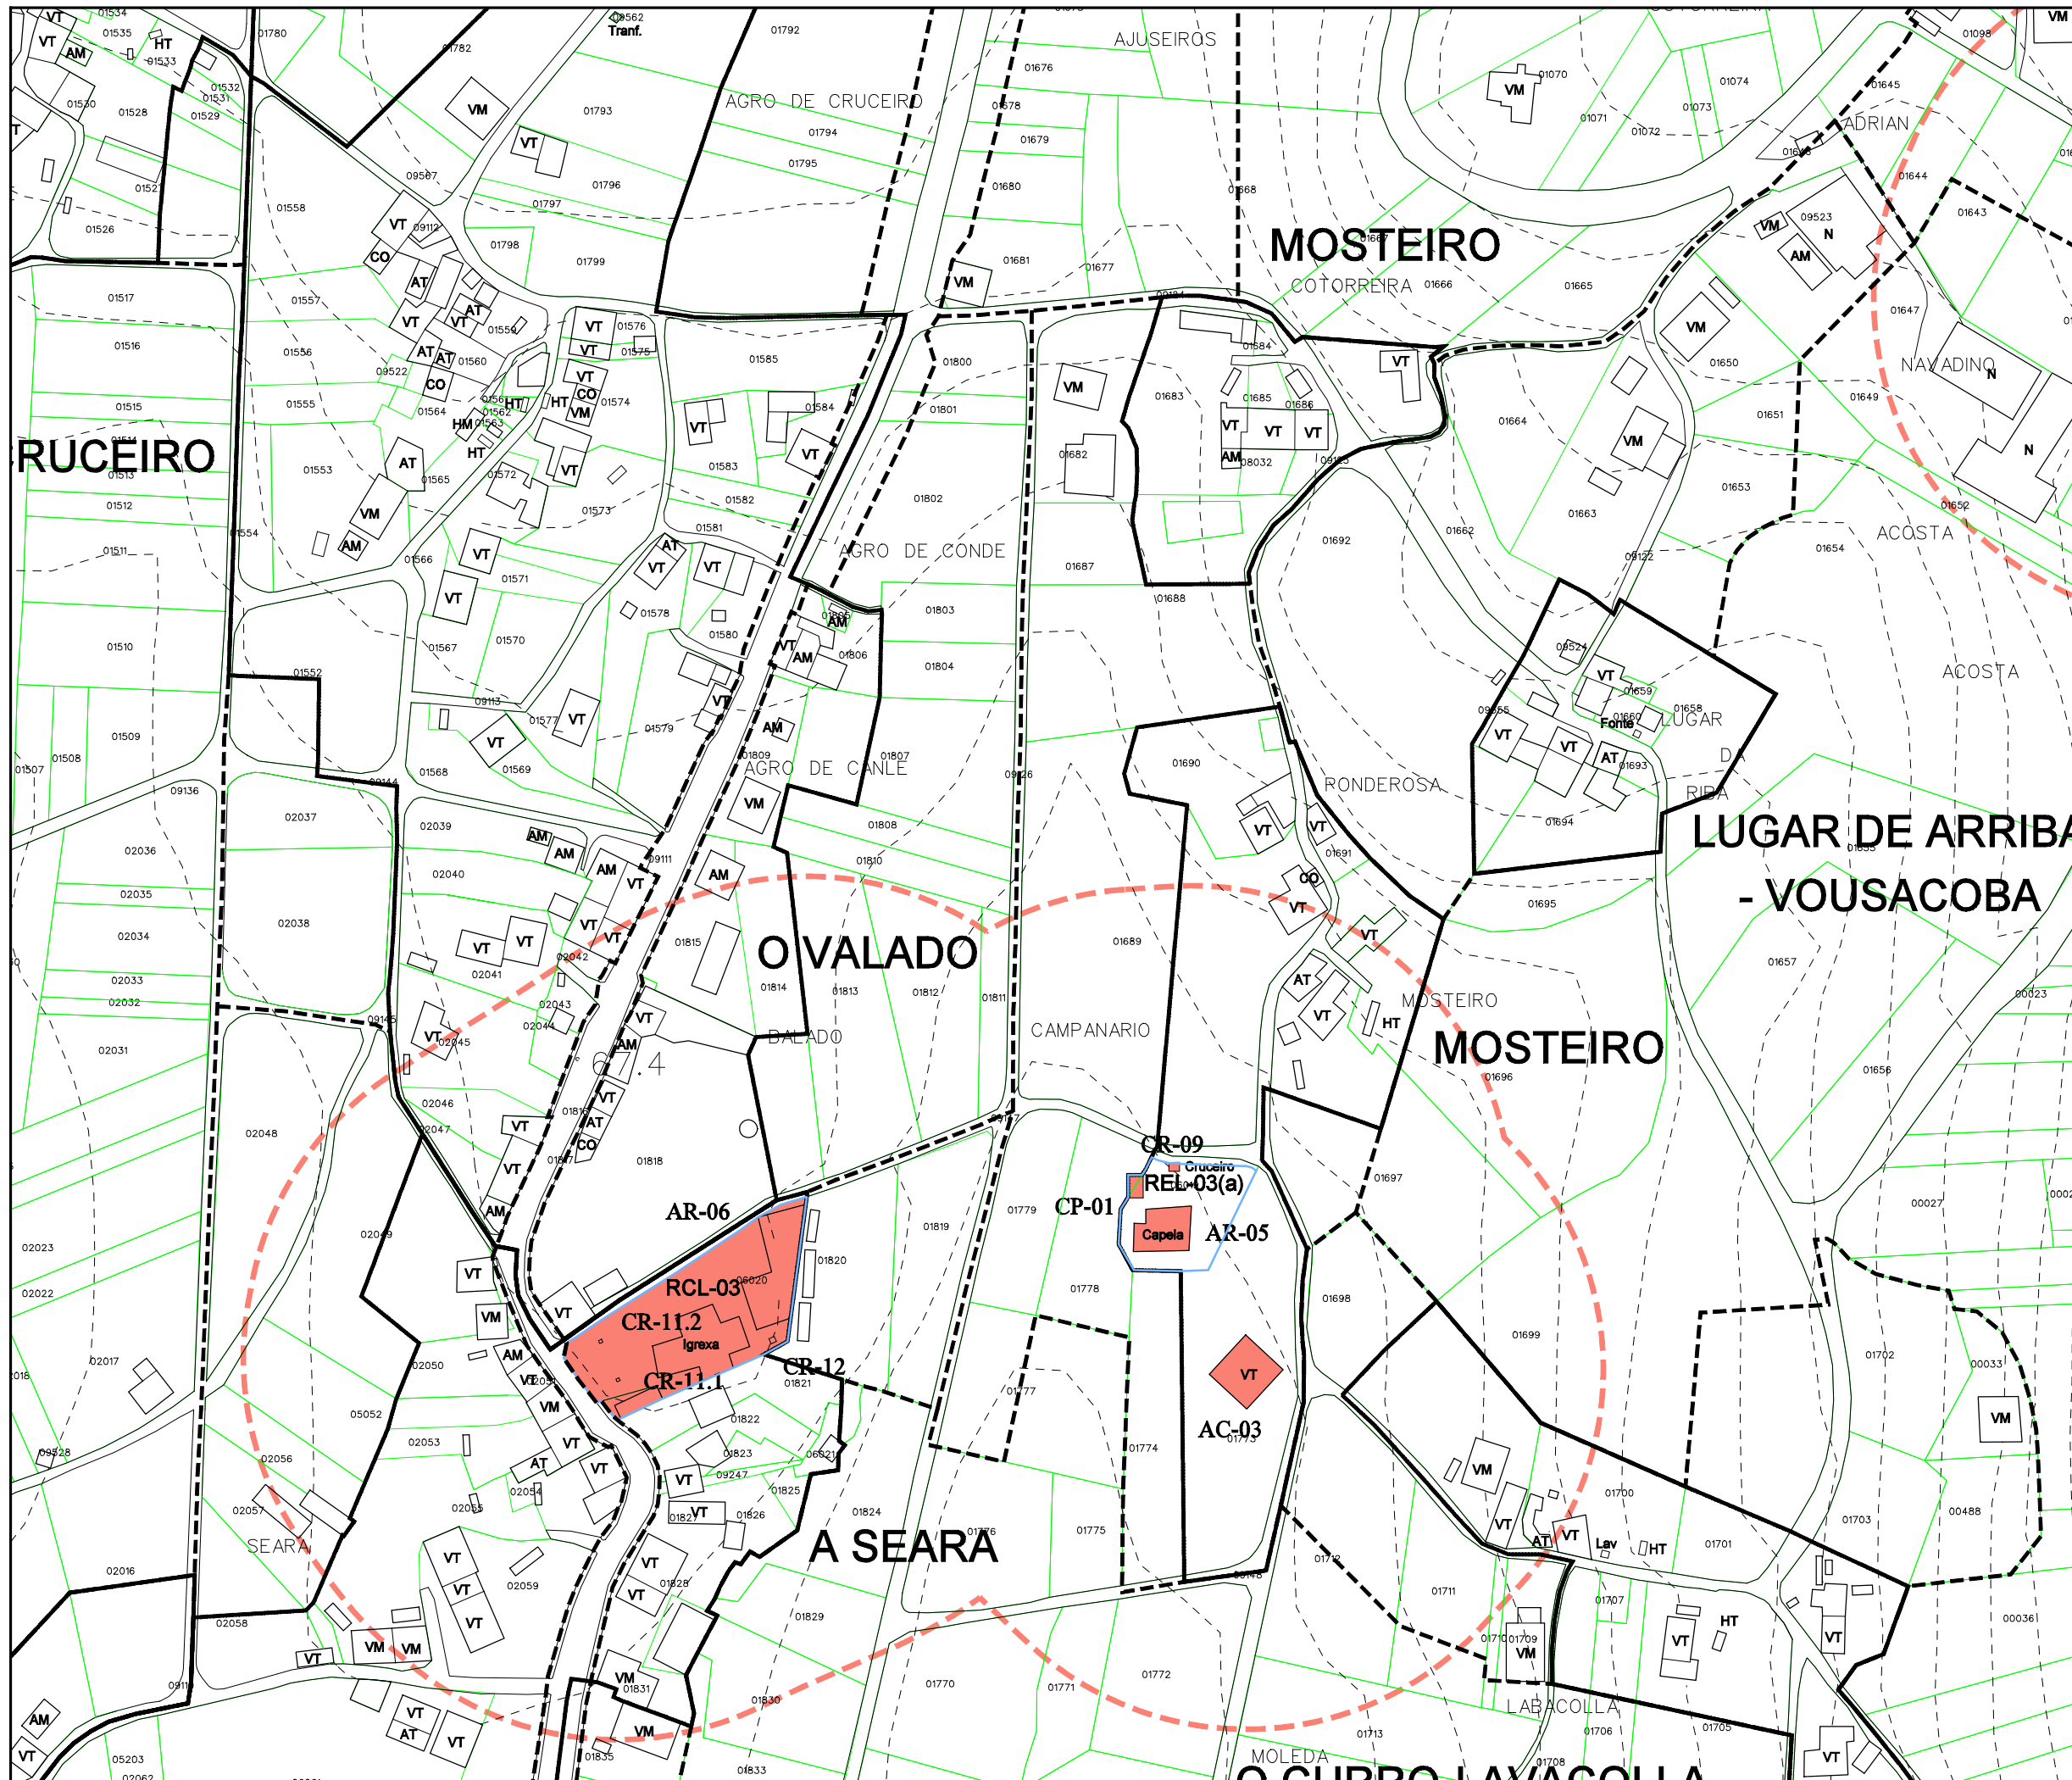

Parroquia:	ENTÍNS (Santo Ourente)	Fecha:	DECEMBRO 2010
Escala:	1:2000	Número:	03.29
Nócleo:	O VALADO		

LEENDA			
—— NÚCLEO RURAL TRADICIONAL			
- - - - - ÁREA DE EXPANSIÓN			

VR	Vivenda en ruínas	CO	Cuberto
VT	Vivenda tradicional	HT	Hórreo tradicional
VM	Vivenda moderna	HM	Hórreo moderno
AT	Alpendre tradicional	R	Ruína
AM	Alpendre moderno	N	Nave

EQUIPAMENTOS E ESPACIOS LIBRES		
S. Local	S. Xeral	Tipo
ELL-nº	ELX-nº	ESPACIOS LIBRES
ZVL-nº	ZVX-nº	ZONAS VERDES
ADL-nº	ADX-nº	ADMINISTRATIVO
CEL-nº	CEX-nº	CEMITERIO
DPL-nº	DPX-nº	DEPORTIVO
DCL-nº	DCX-nº	DOCENTE
REL-nº	REX-nº	RELIXIOSO
RCL-nº	RCX-nº	CONXUNTO PARROQUIAL
SAL-nº	SAX-nº	SANITARIO - ASISTENCIAL
SRL-nº	SRX-nº	SERVICIOS URBANISTICOS
SCL-nº	SCX-nº	SOCIO - CULTURAL
—— LÍMITE DE EQUIP./ ESPACIO LIBRE		

CATÁLOGO		
Arquitec.	Arqueoló.	Tipo
AR-nº		ARQUITECTURA RELIXIOSA
CR-nº		CRUCEIROS E PETOS
AC-nº		ARQUITECTURA CIVIL
CP-nº		CONSTRUCCIÓN POPULARES
OC-nº		OBRA CIVIL
	GA-nº	XACEMENTO ARQUEOLÓXICO
■ PROTEC. ELEMENTO CATALOGADO		
- - - - - ÁREA DE RESPECTO		

**PLAN XERAL DE ORDENACIÓN MUNICIPAL**  
DOCUMENTO DE APROBACIÓN DEFINITIVA

MODELO DE ASENTAMENTO POBOACIONAL

Concello de Ourense

O Equipo Redactor:

Estudio Técnico Galego, S.A.



PARROQUIA:	NÚCLEO:
ENTÍNS (SANTO OURENTE)	VALEIXO, O
	03.30

**DATOS do NÚCLEO:**

- HABITANTES      Núcleo: 13

- SITUACIÓN

Localízase ao nordés do concello e centro da parroquia, nas proximidades dos núcleos de Guende ao noroeste, O Vilar ao nordés, Galteiros ao leste, A Poza ao sueste e A Costiña ao sur.

- TOPOGRAFÍA

Na vertente sueste de Albariza, de pendente moderada nas coutas mais altas e algo accidentada segundo descendemos cara o río Donas.

- ORIENTACIÓN      Norte - Sur.

- ESTRUCTURA VIARIA (Tipo e estado dos camiños)

Integrada principalmente por unha estrada provincial, a CP-5604, en bo estado, tanto polo seu firme como pola súa sinalización que enlaza con un pista municipal en peor estado.

- TIPOLOXÍA e OBSERVACIÓNS

Núcleo integrado por dous grupos de vivenda, presentando en ambos casos predominio da casa rural de pedra sobre a moderna e encontrándose rodeadas de numerosos anexos.

- CULTIVOS	1ª FRANXA (interior a 50 m)	Pequenas hortas, árbores froiteiras e vides.
	2ª FRANXA (50 m a 250 m)	Pastos.
	3ª FRANXA (250 m ou máis)	Monte alto (pinos, eucaliptos e carballos)

OBSERVACIÓNS:

**EDIFICACIÓNS:**

- Nº de VIVENDAS	Tradicional: 6	Moderna: 2
- ESTADO de CONSERVACIÓN	A vivenda tradicional atópase en diferentes estados de conservación.	

- TIPOLOXÍA/ALTURA

Casa rural de pedra con estrutura de B+I, muros de cachotería, excepto os marcos de portas e xanelas, e nalgúns casos os esquinais, que son de sillería de granito. Cuberta a dúas augas con acabado de tella curva sobre entramado de madeira, que se estende sobre os anexos nas máis antigas. Vivenda nova con estrutura de planta baixa ou B+I, con muros de ladrillo lucidos con morteiro de cemento e pintados de cores claras. Cuberta a dúas e catro augas con acabado a partir de tella curva.

- Nº de CONST. AUXILIARES	Tradicional: 4	Moderna: 8
---------------------------	----------------	------------

- TIPOLOXÍA E ESTADO DE CONSERVACIÓN

Alpendre de pedra con estrutura de planta baixa, muros de cachotería e aberto nun dos seus frontes, con pequenas aberturas nos laterais para a ventilación. Cuberta a dúas augas a partir de tella curva sobre entramado de madeira, sendo de viguetas de formigón, nas reformadas. Cobertizos de ladrillo ou bloque con cuberta a dúas augas a partir de pranchas de fibrocemento.

- HÓRREOS	Tradicional: 2	Moderno: 0
-----------	----------------	------------

- EDIFICACIÓNS NON RESIDENCIAIS

Agropecuarias	
Non agropecuarias	

**EQUIPAMENTOS e ESPACIOS LIBRES:**

TIPO	DENOMINACIÓN	TITUL.	S. EQ.	S. PARC.

**SERVICIOS URBANÍSTICOS:**

SERVICIO	TIPO
Abast. Auga	Traída veciñal
Saneamento	Pozo negro
Electricidade	Si
Alum. Público	Si
Telefonía	Si
Rec. Lixos	Si
Transporte	Escolar/Público

**USOS:**

INDUSTRIAL:
HOTELEIRO:
COMERCIAL:
OUTROS:


**CRITERIOS de DELIMITACIÓN:**

Tomouse un primeiro criterio onde o número de vivendas sexa maior ou igual a dúas, a partir das cales, e seguindo as pautas que se sinalan no artigo 13 da Lei 9/2002, de 30 de decembro, de ordenación urbanística e protección do medio rural de Galicia, se creou unha primeira poligonal que pecha as edificacións tradicionais seguindo o parcelario e as pegadas físicas existentes, e como máximo a 50 metros de ditas edificacións, de modo que o ámbito delimitado presente unha consolidación pola edificación de, alomenos, o 50%, pasando a formar o que podemos denominar como núcleo rural tradicional, sendo dous os grupos de vivendas que cumpren esta primeira premisa, uno cara o norte e outro cara o sur.

A partir desta creouse outra poligonal que tenta englobar ao resto de edificacións, que delimitará o área de expansión de dito núcleo, enlazando as delimitacións anteriores e dando continuidade ó conxunto.





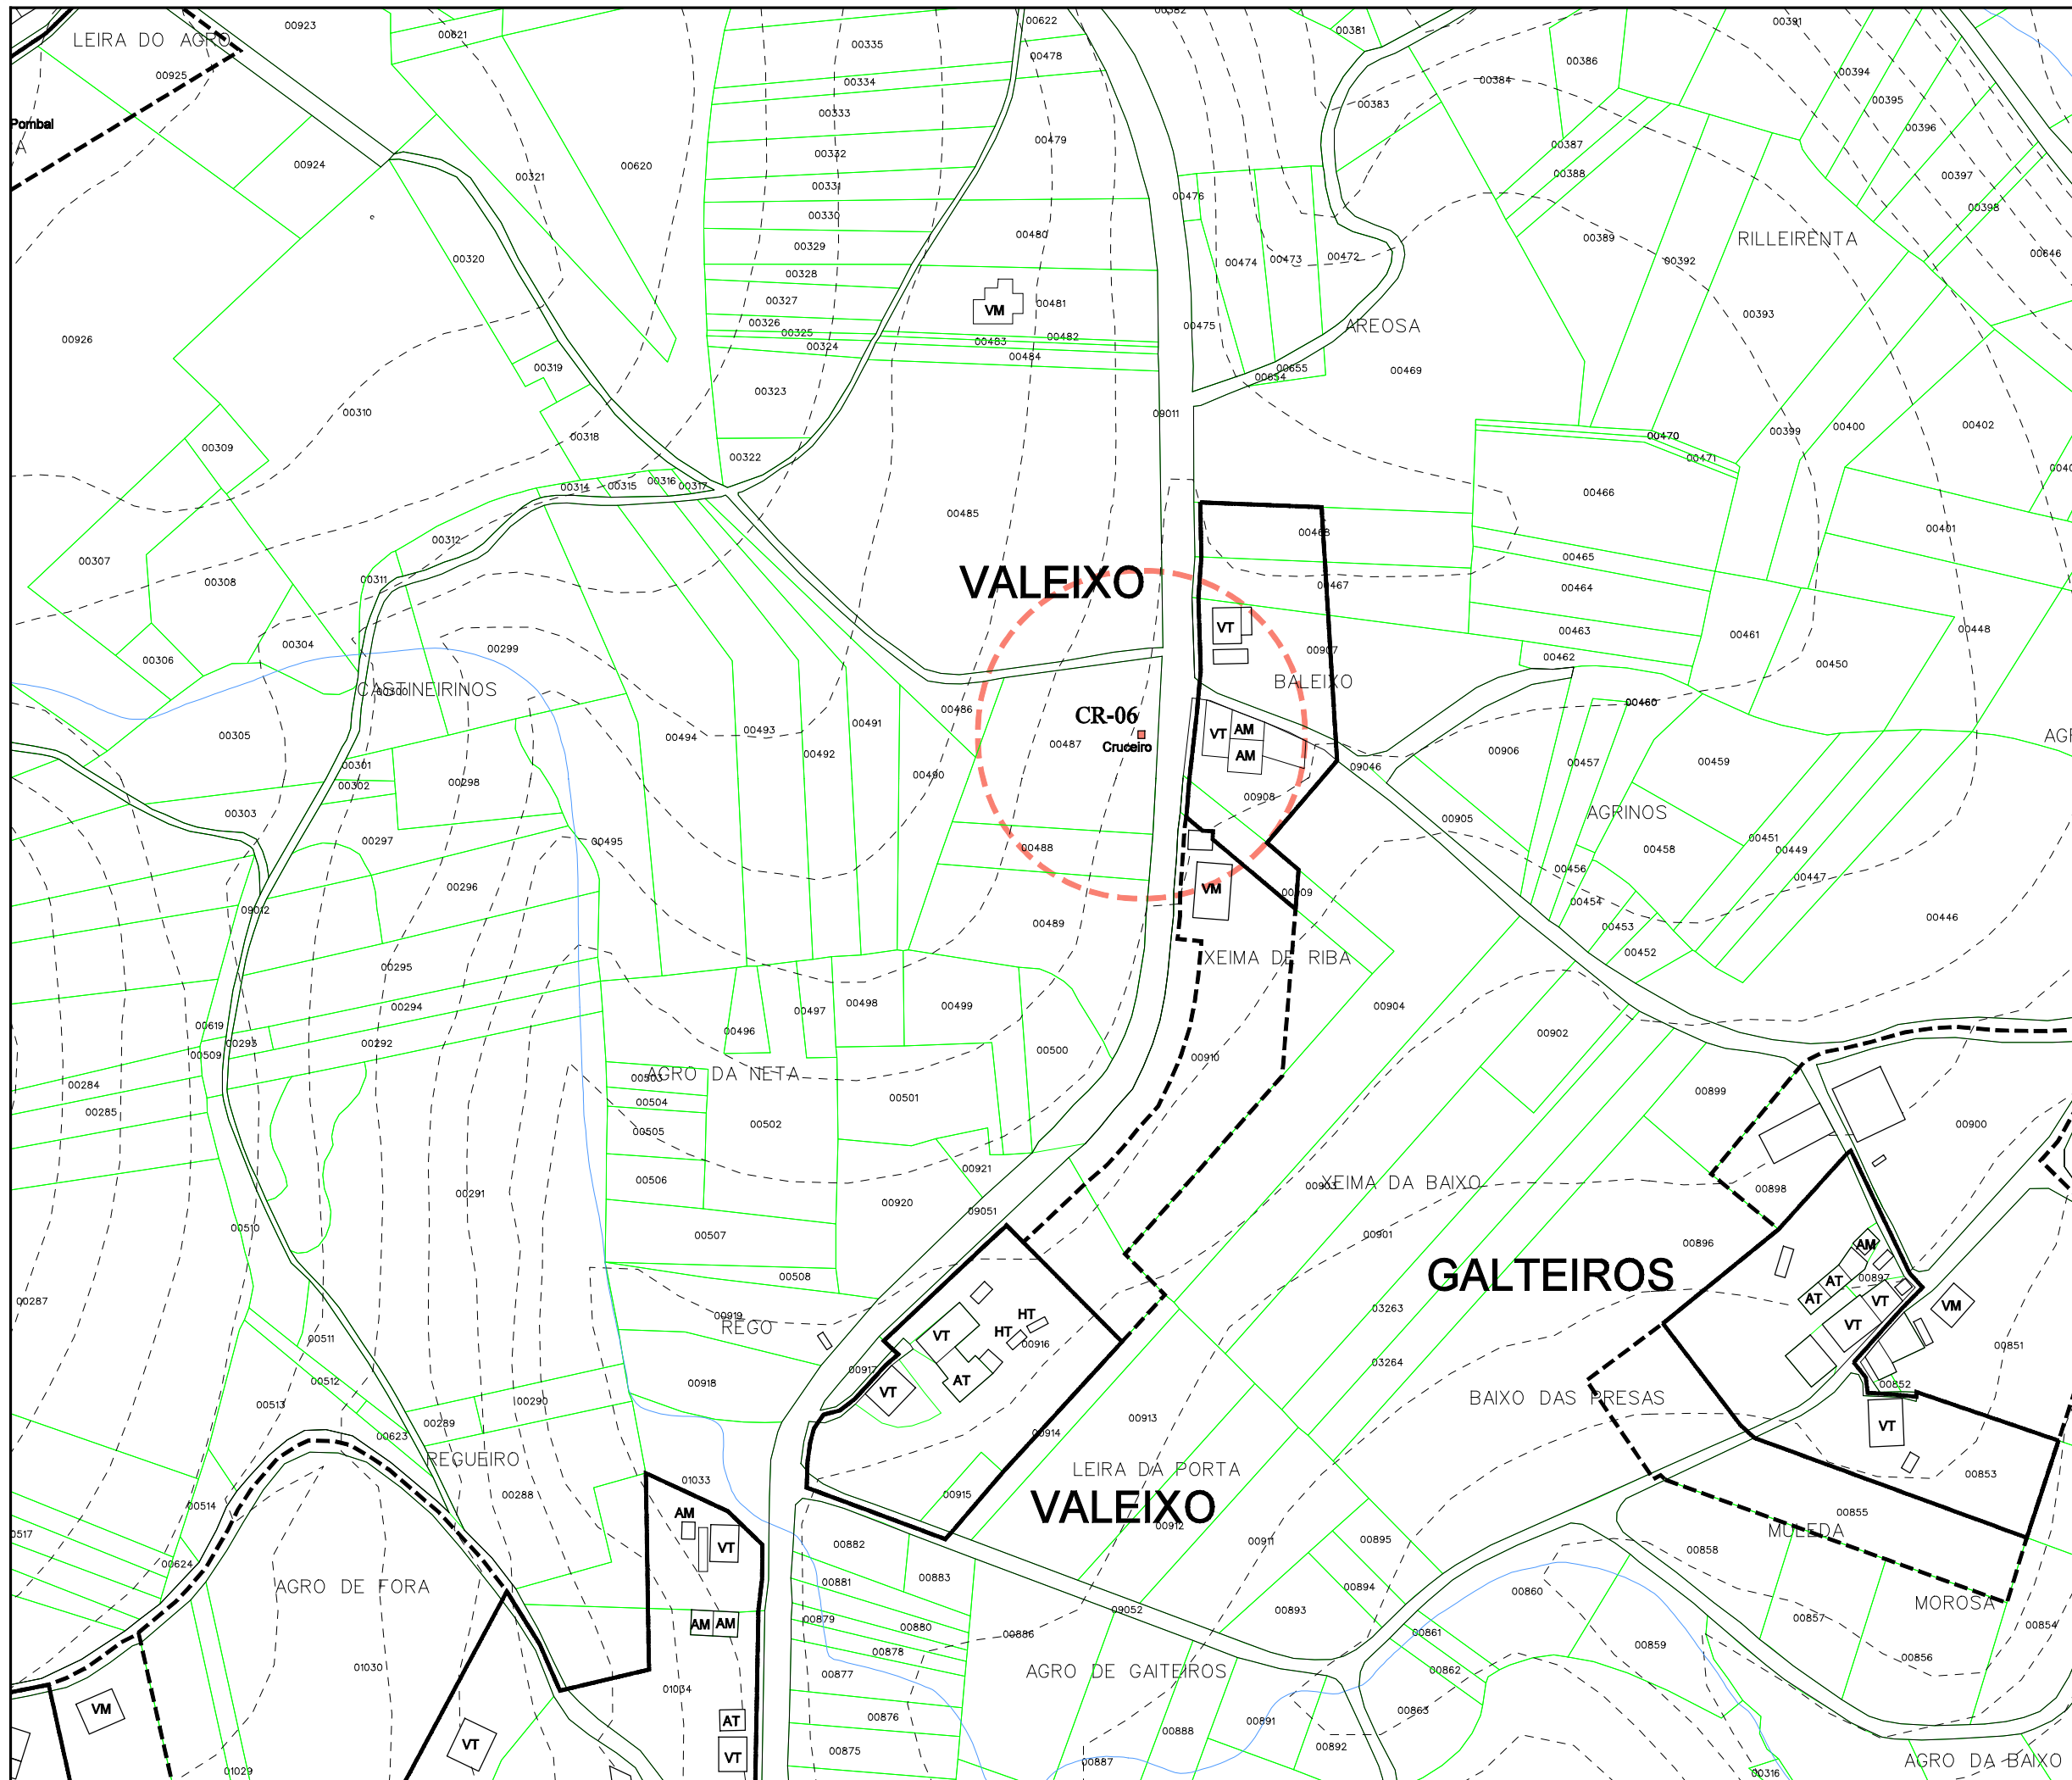

Parroquia:	ENTÍNS (Santo Ourente)	Fecha:	DECEMBRO 2010
Número:	VALEIXO	Escala:	1:2000
		Número:	<b>03.30</b>

<b>LENDA</b>	
	NÚCLEO RURAL TRADICIONAL
	ÁREA DE EXPANSIÓN

VR	Vivenda en ruínas	CO	Cuberto
VT	Vivenda tradicional	HT	Hórreo tradicional
VM	Vivenda moderna	HM	Hórreo moderno
AT	Alpendre tradicional	R	Ruína
AM	Alpendre moderno	N	Nave

EQUIPAMENTOS E ESPACIOS LIBRES		
S. Local	S. Xeral	Tipo
ELL-nº	ELX-nº	ESPACIOS LIBRES
ZVL-nº	ZVX-nº	ZONAS VERDES
ADL-nº	ADX-nº	ADMINISTRATIVO
CEL-nº	CEX-nº	CEMITERIO
DPL-nº	DPX-nº	DEPORTIVO
DCL-nº	DCX-nº	DOCENTE
REL-nº	REX-nº	RELIXIOSO
RCL-nº	RCX-nº	CONXUNTO PARROQUIAL
SAL-nº	SAX-nº	SANITARIO - ASISTENCIAL
SRL-nº	SRX-nº	SERVICIOS URBANISTICOS
SCL-nº	SCX-nº	SOCIO - CULTURAL
		LÍMITE DE EQUIP./ ESPACIO LIBRE

CATÁLOGO		
Arquitec.	Arqueoló.	Tipo
AR-nº		ARQUITECTURA RELIXIOSA
CR-nº		CRUCEIROS E PETOS
AC-nº		ARQUITECTURA CIVIL
CP-nº		CONSTRUCCIÓN POPULARES
OC-nº		OBRA CIVIL
	GA-nº	XACEMENTO ARQUEOLÓXICO
		PROTEC. ELEMENTO CATALOGADO
		ÁREA DE RESPECTO

**PLAN XERAL DE ORDENACIÓN MUNICIPAL**  
DOCUMENTO DE APROBACIÓN DEFINITIVA

MODELO DE ASENTAMENTO POBOACIONAL

Concello de Ourense

O Equipo Redactor:

Estudio Técnico Galego, S.A.



PARROQUIA:	NÚCLEO:			
ENTÍNS (SANTO OURENTE)	VILAR, O	03.31		
<b>DATOS do NÚCLEO:</b>				
- HABITANTES	Núcleo: 56			
- SITUACIÓN				
Localízase ao nordés do concello e da parroquia, nas proximidades dos núcleos de Banzas ao noroeste, O Piñeiro ao sueste, Mourelos ao sur e Galteiros e Valeixo ao sudoeste.				
- TOPOGRAFÍA				
Nunha zona de pendente acusada, entre dous regatos que verten as súas augas ao río Donas.				
- ORIENTACIÓN				
Norte - Sur.				
- ESTRUCTURA VIARIA (Tipo e estado dos camiños)				
Atópase integrada principalmente por unha pista de carácter municipal, de firme irregular e ancho escaso, sen beiravía ou dominadas pola natureza, con mordentes nos seus bordes e sinalización deficiente que dificulta o seu tránsito.				
- TIPOLOXÍA e OBSERVACIÓNS				
Núcleo concentrado de vivendas desordenadas, que crean un complexo entramado viario, onde algunhas das pistas só se poden transitar a pé.				
- CULTIVOS	1ª FRANXA (interior a 50 m)	Pequenas hortas, árbores froiteiras e vides.		
	2ª FRANXA (50 m a 250 m)	Pastos.		
	3ª FRANXA (250 m ou máis)	Monte alto (pinos, eucaliptos e carballos)		
OBSERVACIÓNS:				
<b>EDIFICACIÓNS:</b>				
- Nº de VIVENDAS	Tradicional: 14	Moderna: 2		
- ESTADO de CONSERVACIÓN	A vivenda tradicional atópase en diferentes estados de conservación.			
- TIPOLOXÍA/ALTURA				
Casa rural de pedra con estrutura de B+I, muros de cachotería, excepto os marcos de portas e xanelas, e nalgúns casos os esquinais, que son de sillería de granito. Cuberta a dúas augas con acabado de tella curva sobre entramado de madeira, que se estende sobre os anexos nas máis antigas. Vivenda nova con estrutura de planta baixa ou B+I, con muros de ladrillo lucidos con morteiro de cemento e pintados de cores claras. Cuberta a dúas e catro augas con acabado a partir de tella curva.				
- Nº de CONST. AUXILIARES	Tradicional: 11	Moderna: 14		
- TIPOLOXÍA E ESTADO DE CONSERVACIÓN				
Alpendre de pedra con estrutura de planta baixa, muros de cachotería e aberto nun dos seus frontes, con pequenas aberturas nos laterais para a ventilación. Cuberta a dúas augas a partir de tella curva sobre entramado de madeira, sendo de viguetas de formigón, nas reformadas. Cobertizos de ladrillo ou bloque con cuberta a dúas augas a partir de pranchas de fibrocemento.				
- HÓRREOS	Tradicional: 8	Moderno: 4		
- EDIFICACIÓNS NON RESIDENCIAIS				
Agropecuarias				
Non agropecuarias				
<b>EQUIPAMENTOS e ESPACIOS LIBRES:</b>				
TIPO	DENOMINACIÓN	TITUL.	S. EQ.	S. PARC.
DPL	Pista Polideportiva	Munic.	2.557 m <sup>2</sup>	
<b>SERVICIOS URBANÍSTICOS:</b>				
SERVICIO	TIPO			
Abast. Auga	Traída veciñal			
Saneamento	Pozo negro			
Electricidade	Si			
Alum. Público	Si			
Telefonía	Si			
Rec. Lixos	Si			
Transporte	Escolar/Público			
<b>USOS:</b>				
INDUSTRIAL:				
HOTELEIRO:				
COMERCIAL:				
OUTROS:				


**CRITERIOS de DELIMITACIÓN:**

Tomouse un primeiro criterio onde o número de vivendas sexa maior ou igual a dúas, a partir das cales, e seguindo as pautas que se sinalan no artigo 13 da Lei 9/2002, de 30 de decembro, de ordenación urbanística e protección do medio rural de Galicia, se creou unha primeira poligonal que pecha as edificacións tradicionais seguindo o parcelario e as pegadas físicas existentes, e como máximo a 50 metros de ditas edificacións, de modo que o ámbito delimitado presente unha consolidación pola edificación de, alomenos, o 50%, pasando a formar o que podemos denominar como núcleo rural tradicional, na zona central.

A partir desta creouse outra poligonal que tenta englobar ao resto de edificacións, que delimitará o área de expansión de dito núcleo, regularizando o conxunto.





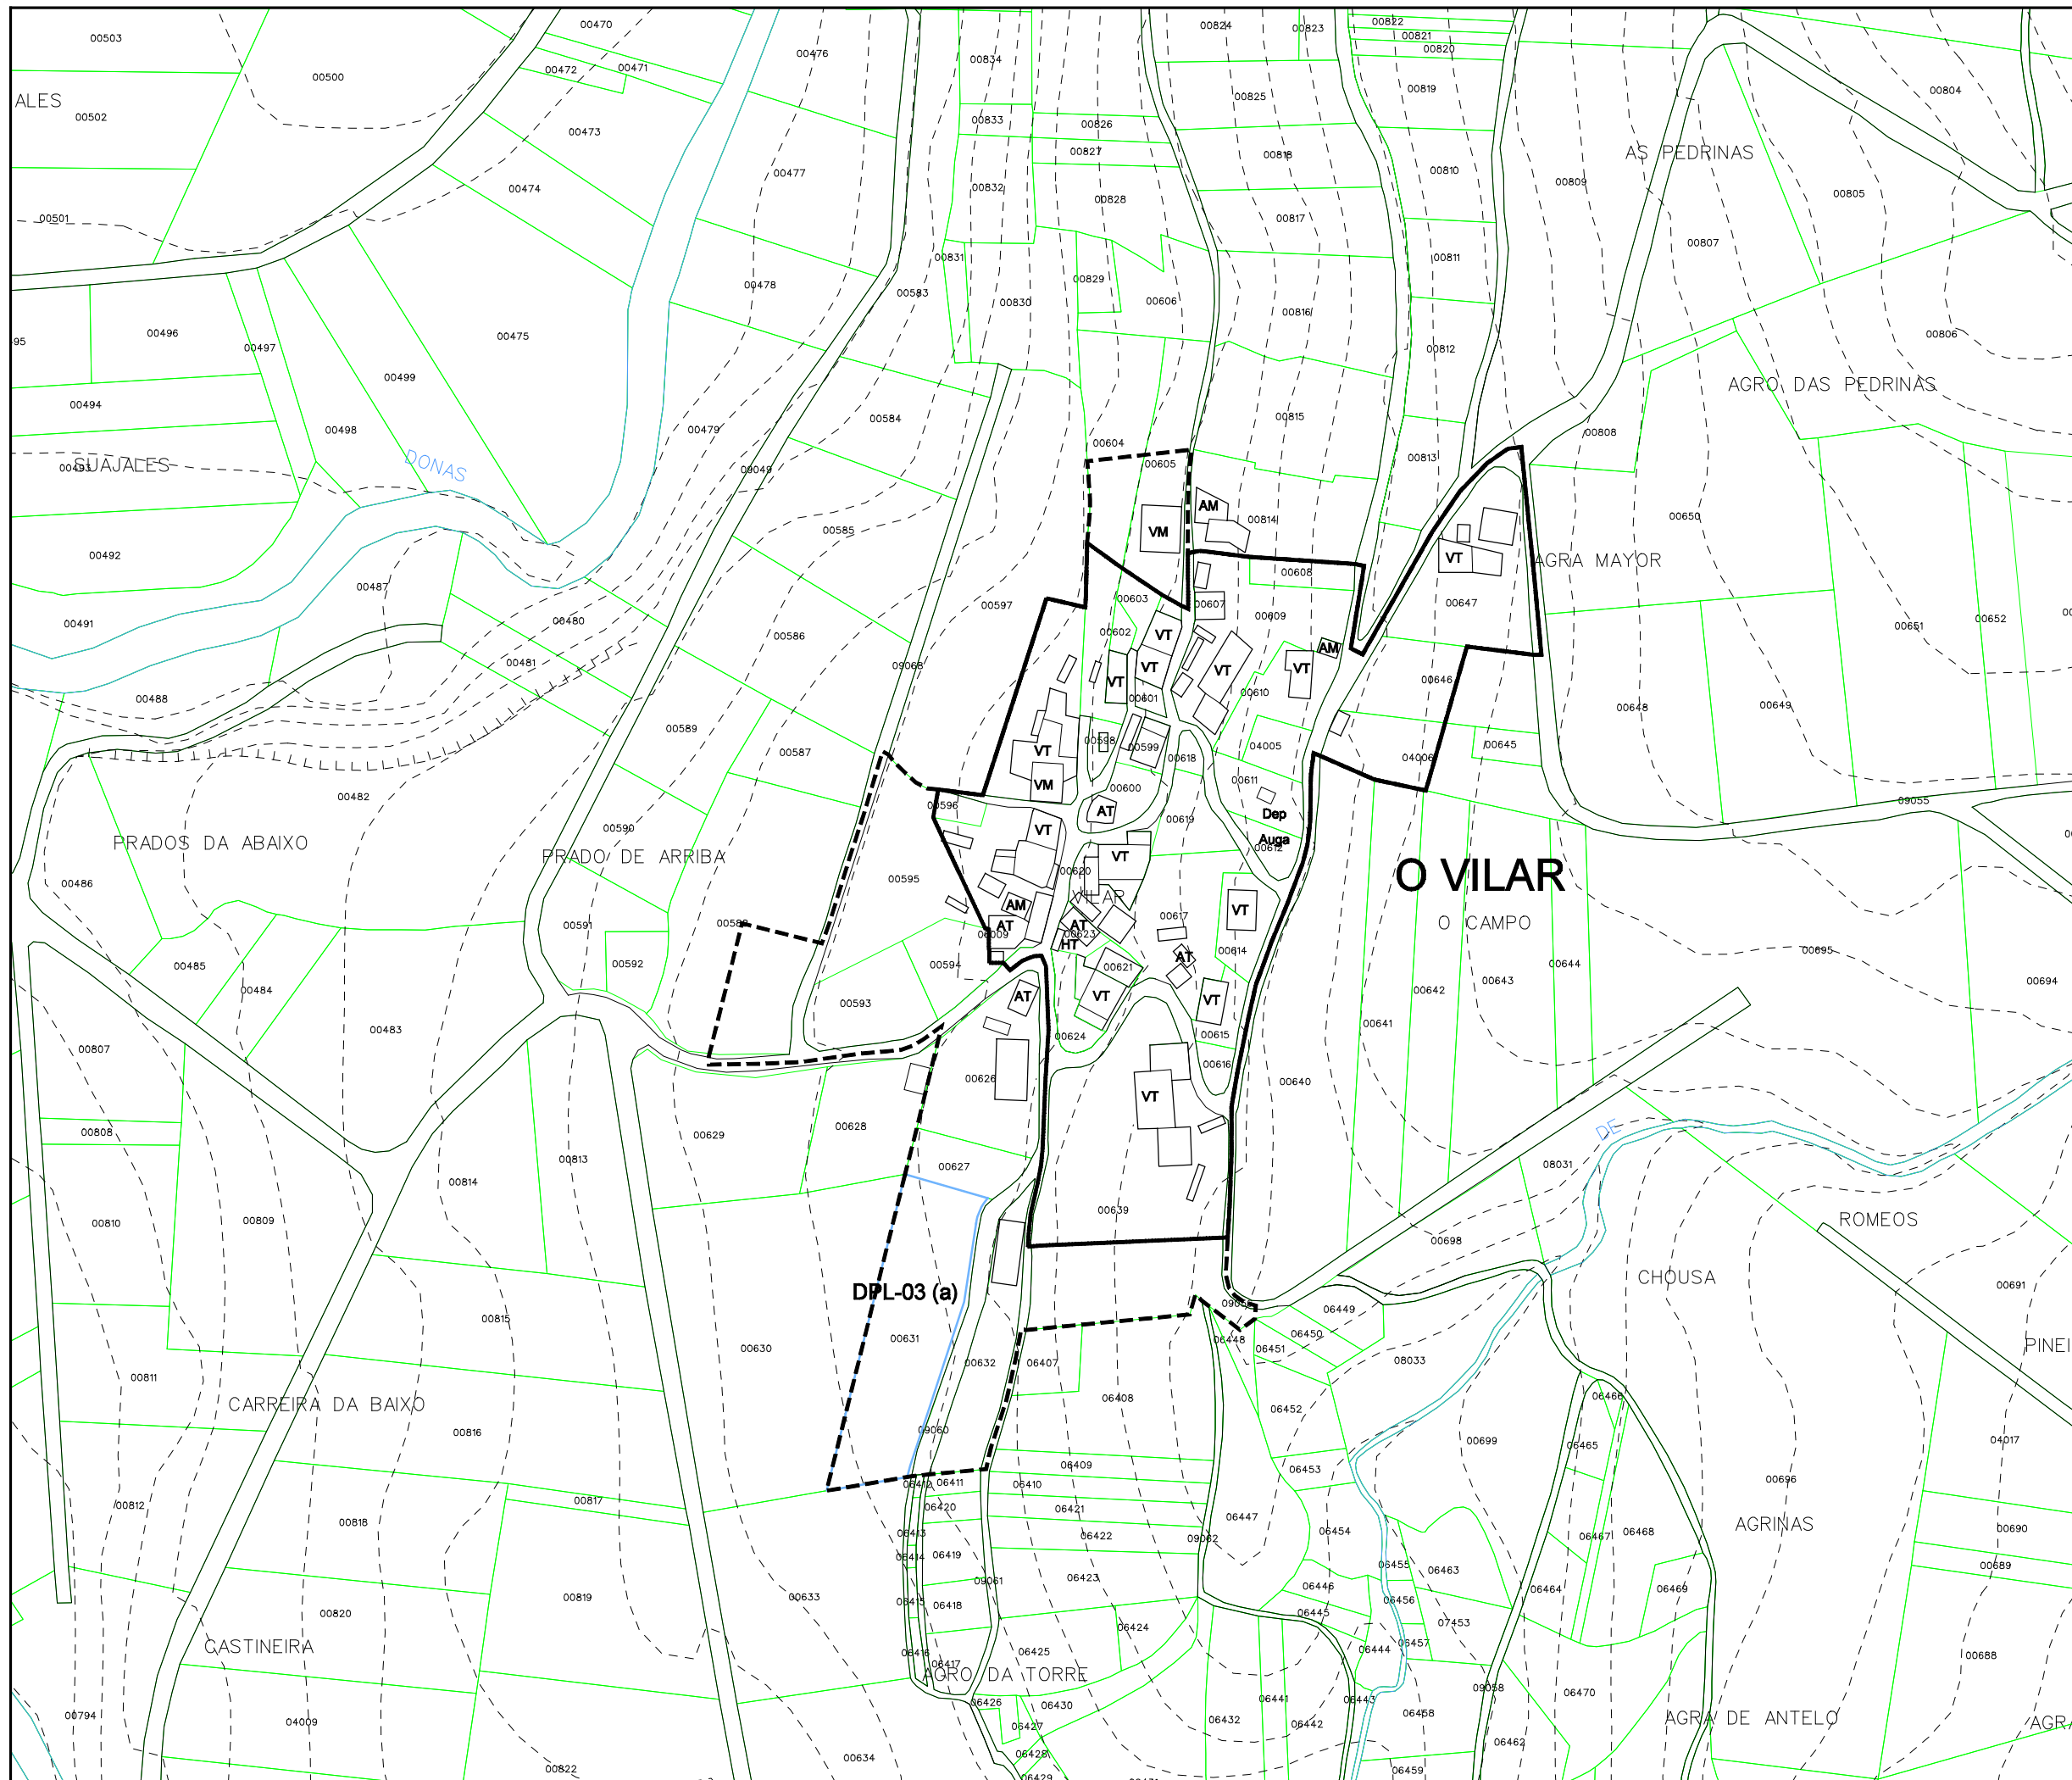

Parroquia:	ENTÍNS (Santo Ourente)	Fecha:	DECEMBRO 2010
Núcleo:	O VILAR	Escala:	1:2000
		Número:	03.31

<b>LENDA</b>			
————— NÚCLEO RURAL TRADICIONAL			
- - - - - ÁREA DE EXPANSIÓN			

VR	Vivenda en ruínas	CO	Cuberto
VT	Vivenda tradicional	HT	Hórreo tradicional
VM	Vivenda moderna	HM	Hórreo moderno
AT	Alpendre tradicional	R	Ruína
AM	Alpendre moderno	N	Nave

EQUIPAMENTOS E ESPACIOS LIBRES		
S. Local	S. Xeral	Tipo
ELL-nº	ELX-nº	ESPACIOS LIBRES
ZVL-nº	ZVX-nº	ZONAS VERDES
ADL-nº	ADX-nº	ADMINISTRATIVO
CEL-nº	CEX-nº	CEMITERIO
DPL-nº	DPX-nº	DEPORTIVO
DCL-nº	DCX-nº	DOCENTE
REL-nº	REX-nº	RELIXIOSO
RCL-nº	RCX-nº	CONXUNTO PARROQUIAL
SAL-nº	SAX-nº	SANITARIO - ASISTENCIAL
SRL-nº	SRX-nº	SERVICIOS URBANISTICOS
SCL-nº	SCX-nº	SOCIO - CULTURAL
		— — — — — LÍMITE DE EQUIP./ ESPACIO LIBRE

CATÁLOGO		
Arquitec.	Arqueoló.	Tipo
AR-nº		ARQUITECTURA RELIXIOSA
CR-nº		CRUCEIROS E PETOS
AC-nº		ARQUITECTURA CIVIL
CP-nº		CONSTRUCCIÓN POPULARES
OC-nº		OBRA CIVIL
	GA-nº	XACEMENTO ARQUEOLÓXICO
		■ PROTEC. ELEMENTO CATALOGADO
		- - - - - ÁREA DE RESPECTO



Concello de Ourense

Estudio Técnico Galego, S.A.

**PLAN XERAL DE ORDENACIÓN MUNICIPAL**  
DOCUMENTO DE APROBACIÓN DEFINITIVA

MODELO DE ASENTAMENTO POBOACIONAL

O Equipo Redactor:

