

## 02.- ENTÍNS (SANTA MARÍA)

Parroquia	Superficie		Total (Ha)	Población	Densidade (Hab/km <sup>2</sup> )	Núcleos	Densidade de núcleos
	Parroquia (km <sup>2</sup> )	Participación (%)					
Cando (San Tirso)	11,3	11,43	1130	979	86,64	17	1,50
Entíns (Santa María)	2,43	2,46	243	202	83,13	8	3,29
Entíns (Santo Ourente)	22,58	22,84	2258	935	41,41	31	1,37
Freixo de Sabardes, O (San Xoán)	10,95	11,08	1095	1163	106,21	17	1,55
Matasueiro (San Lourenzo)	4,99	5,05	499	258	51,70	8	1,60
Outeiro (San Cosme)	4,65	4,70	465	881	189,46	13	2,80
Outes (San Pedro)	15,13	15,30	1513	2088	138,00	22	1,45
Roo (San Xoán)	7,37	7,45	737	847	114,93	11	1,49
Tarás (San Xíán)	2,92	2,95	292	370	126,71	7	2,40
Valadares (San Miguel)	16,55	16,74	1655	520	31,42	14	0,85
<b>MEDIA MUNICIPAL</b>	<b>98,87</b>	<b>100</b>	<b>9887</b>	<b>8243</b>	<b>83,37</b>	<b>148</b>	<b>1,50</b>

Localízase lixeiramente ao este do centro do concello e ten a característica de lindar con parroquias do Concello, así o fai ao norte con Entíns (Santo Ourente), ao sur con Tarás (San Xíán) ao sur e Outes (San Pedro) ao oeste.

Atópase separado da parroquia situada ao este por unha pequena cadea montañosa de norte a sur, que se inicia desde a costa, para ir ascendendo con pendente moderada ate o monte da Fonte (176,4 m), e mais suave continua a súa ascensión ate o Alto da Rana (229,6 m). Polo oeste é o regato de Sarnón o que cumpre esta función, desembocando na ría de Muros-Noia, á entrada da capital municipal.

É a parroquia mais pequena con 2,43 Km<sup>2</sup>, moi afastada da media municipal (9,87 km<sup>2</sup>), e coa décima parte que Entíns (Santo Ourente). Ao longo da mesma aséntanse 8 núcleos que se distribúen, de forma lineal ao longo dunha pista de carácter municipal. Encanto ao número de núcleos, sitúase moi por embaixo da media e encadrada dentro do grupo daquelas parroquias con menos de 10 entidades, como

son o caso de Matasueiro (San Lourenzo) e Tarás (San Xíán). Destaca por ser a parroquia con maior densidade de núcleos, 3,29 núcleos por Km<sup>2</sup>, case catro veces mais que a parroquia con menor densidade: Valadares (San Miguel).

A tipoloxía predominante é a de caserío mesto nos núcleos mais poboados como é o caso de Entíns, no centro da parroquia e en menor medida os de Pazos, lixeiramente ao sur, e Fontelos ao norte. O resto atópanse vinculados ás pistas de acceso, con un número menor de vivendas, que repercute directamente na poboación.

Aínda que en menor medida que a parroquia de Cando (San Tirso), a súa orografía ha condicionado as extensións de cultivo que se centran en pequenas extensións de pastizais nas proximidades das vivendas, atopándose o resto cuberta de monte alto onde a plantación predominante é a de eucaliptos.

De igual maneira é a parroquia con menor poboación (202 Hab.), o que supón só o 2,95 % do total, e onde o núcleo mais poboado é o de Entíns con 70 Hab.(35 % da parroquia) e o que menos é de A porte ao norte.

O núcleo mais importante é o de Entíns, non só pola súa céntrica situación, se non por se atopar aquí a Igrexa e o cemiterio parroquial, que son os únicos equipamentos destacables.


PARROQUIA:	NÚCLEO:			
ENTÍNS (SANTA MARÍA)	COIRADAS	02.01		
<b>DATOS do NÚCLEO:</b>				
- HABITANTES	Núcleo: 38			
- SITUACIÓN				
Localízase lixeiramente ao leste en relación ao centro do concello, así como ao sur da parroquia, nas proximidades dos núcleos de A Barreira ao sur e O Sino ao sueste.				
- TOPOGRAFÍA				
Na vertente oeste do monte da Fonte, de pendente acusada, e algo accidentada, que serve de límite entre as parroquias de Entíns e Cando.				
- ORIENTACIÓN	Norte - Sur.			
- ESTRUCTURA VIARIA (Tipo e estado dos camiños)				
Atópase integrada por unha pista municipal, de ancho escaso e asine irregular, sen beiravías ou dominados pola natureza, con escasez de sinalización que dificulta o seu tránsito.				
- TIPOLOXÍA e OBSERVACIÓNS				
Núcleo concentrado tradicional con predominio da casa rural de pedra sobre a moderna de nova construción, estando rodeada de numerosos anexos, en ambos casos.				
- CULTIVOS	1ª FRANXA (interior a 50 m)	Pequenas hortas, vides e árbores froiteiras.		
	2ª FRANXA (50 m a 250 m)	Millo e pastos.		
	3ª FRANXA (250 m ou máis)	Monte alto (eucaliptos, carballos e pinos).		
OBSERVACIÓNS:				
<b>EDIFICACIÓNS:</b>				
- Nº de VIVENDAS	Tradicional: 24	Moderna: 3		
- ESTADO de CONSERVACIÓN	A vivenda tradicional atópase en diferentes estados de conservación.			
- TIPOLOXÍA/ALTURA				
Casa rural de pedra, con estrutura de B+I, con muros de cachotería, lucidos con morteiro de cemento, en algúns casos, con esquinais e marcos de xanelas e portas, en cantería. Cuberta a dúas augas con acabado de tella camba, que en algúns casos se estende sobre os anexos.				
Vivenda nova con estrutura de B+I, muros de ladrillo lucidos con morteiro de cemento e cuberta a dúas augas.				
- Nº de CONST. AUXILIARES	Tradicional: 12	Moderna: 5		
- TIPOLOXÍA E ESTADO DE CONSERVACIÓN				
Alpendre con muros de pedra, bloque ou ladrillo, con acabado baseado en tella camba sobre pranchas de fibrocemento e viguetas de formigón ou estrutura de madeira, empregado para gardar animais de granxa, maquinaria agrícola e apeiros de labranza.				
- HÓRREOS	Tradicional: 7	Moderno: 3		
- EDIFICACIÓNS NON RESIDENCIAIS				
Agropecuarias				
Non agropecuarias				
<b>EQUIPAMENTOS e ESPACIOS LIBRES:</b>				
TIPO	DENOMINACIÓN	TITUL.	S. EQ.	S. PARC.
RCL	Igrexa e cemiterio parroquial	Ecles.	2.662 m <sup>2</sup>	
<b>SERVICIOS URBANÍSTICOS:</b>				
SERVICIO	TIPO			
Abast. Auga	Traída veciñal/Traída individual			
Saneamento	Saneamento			
Electricidade	Sí			
Alum. Público	Sí			
Telefonía	Sí			
Rec. Lixos	Sí			
Transporte	Escolar			
<b>USOS:</b>				
INDUSTRIAL:				
HOTELEIRO:				
COMERCIAL:				
OUTROS:				

**CRITERIOS de DELIMITACIÓN:**

Tomouse un primeiro criterio onde o número de vivendas sexa maior ou igual a dúas, a partir das cales, e seguindo as pautas que se sinalan no artigo 13 da Lei 9/2002, de 30 de decembro, de ordenación urbanística e protección do medio rural de Galicia, se creou unha primeira poligonal que pecha as edificacións tradicionais seguindo o parcelario e as pegadas físicas existentes, e como máximo a 50 metros de ditas edificacións, de modo que o ámbito delimitado presente unha consolidación pola edificación de, alomenos, o 50%, pasando a formar o que podemos denominar como núcleo rural tradicional.

A partir desta creouse outra poligonal que tenta englobar ao resto de edificacións, que delimitará o área de expansión de dito núcleo, chegando a enlazar coa mesma delimitación do núcleo de O Rego



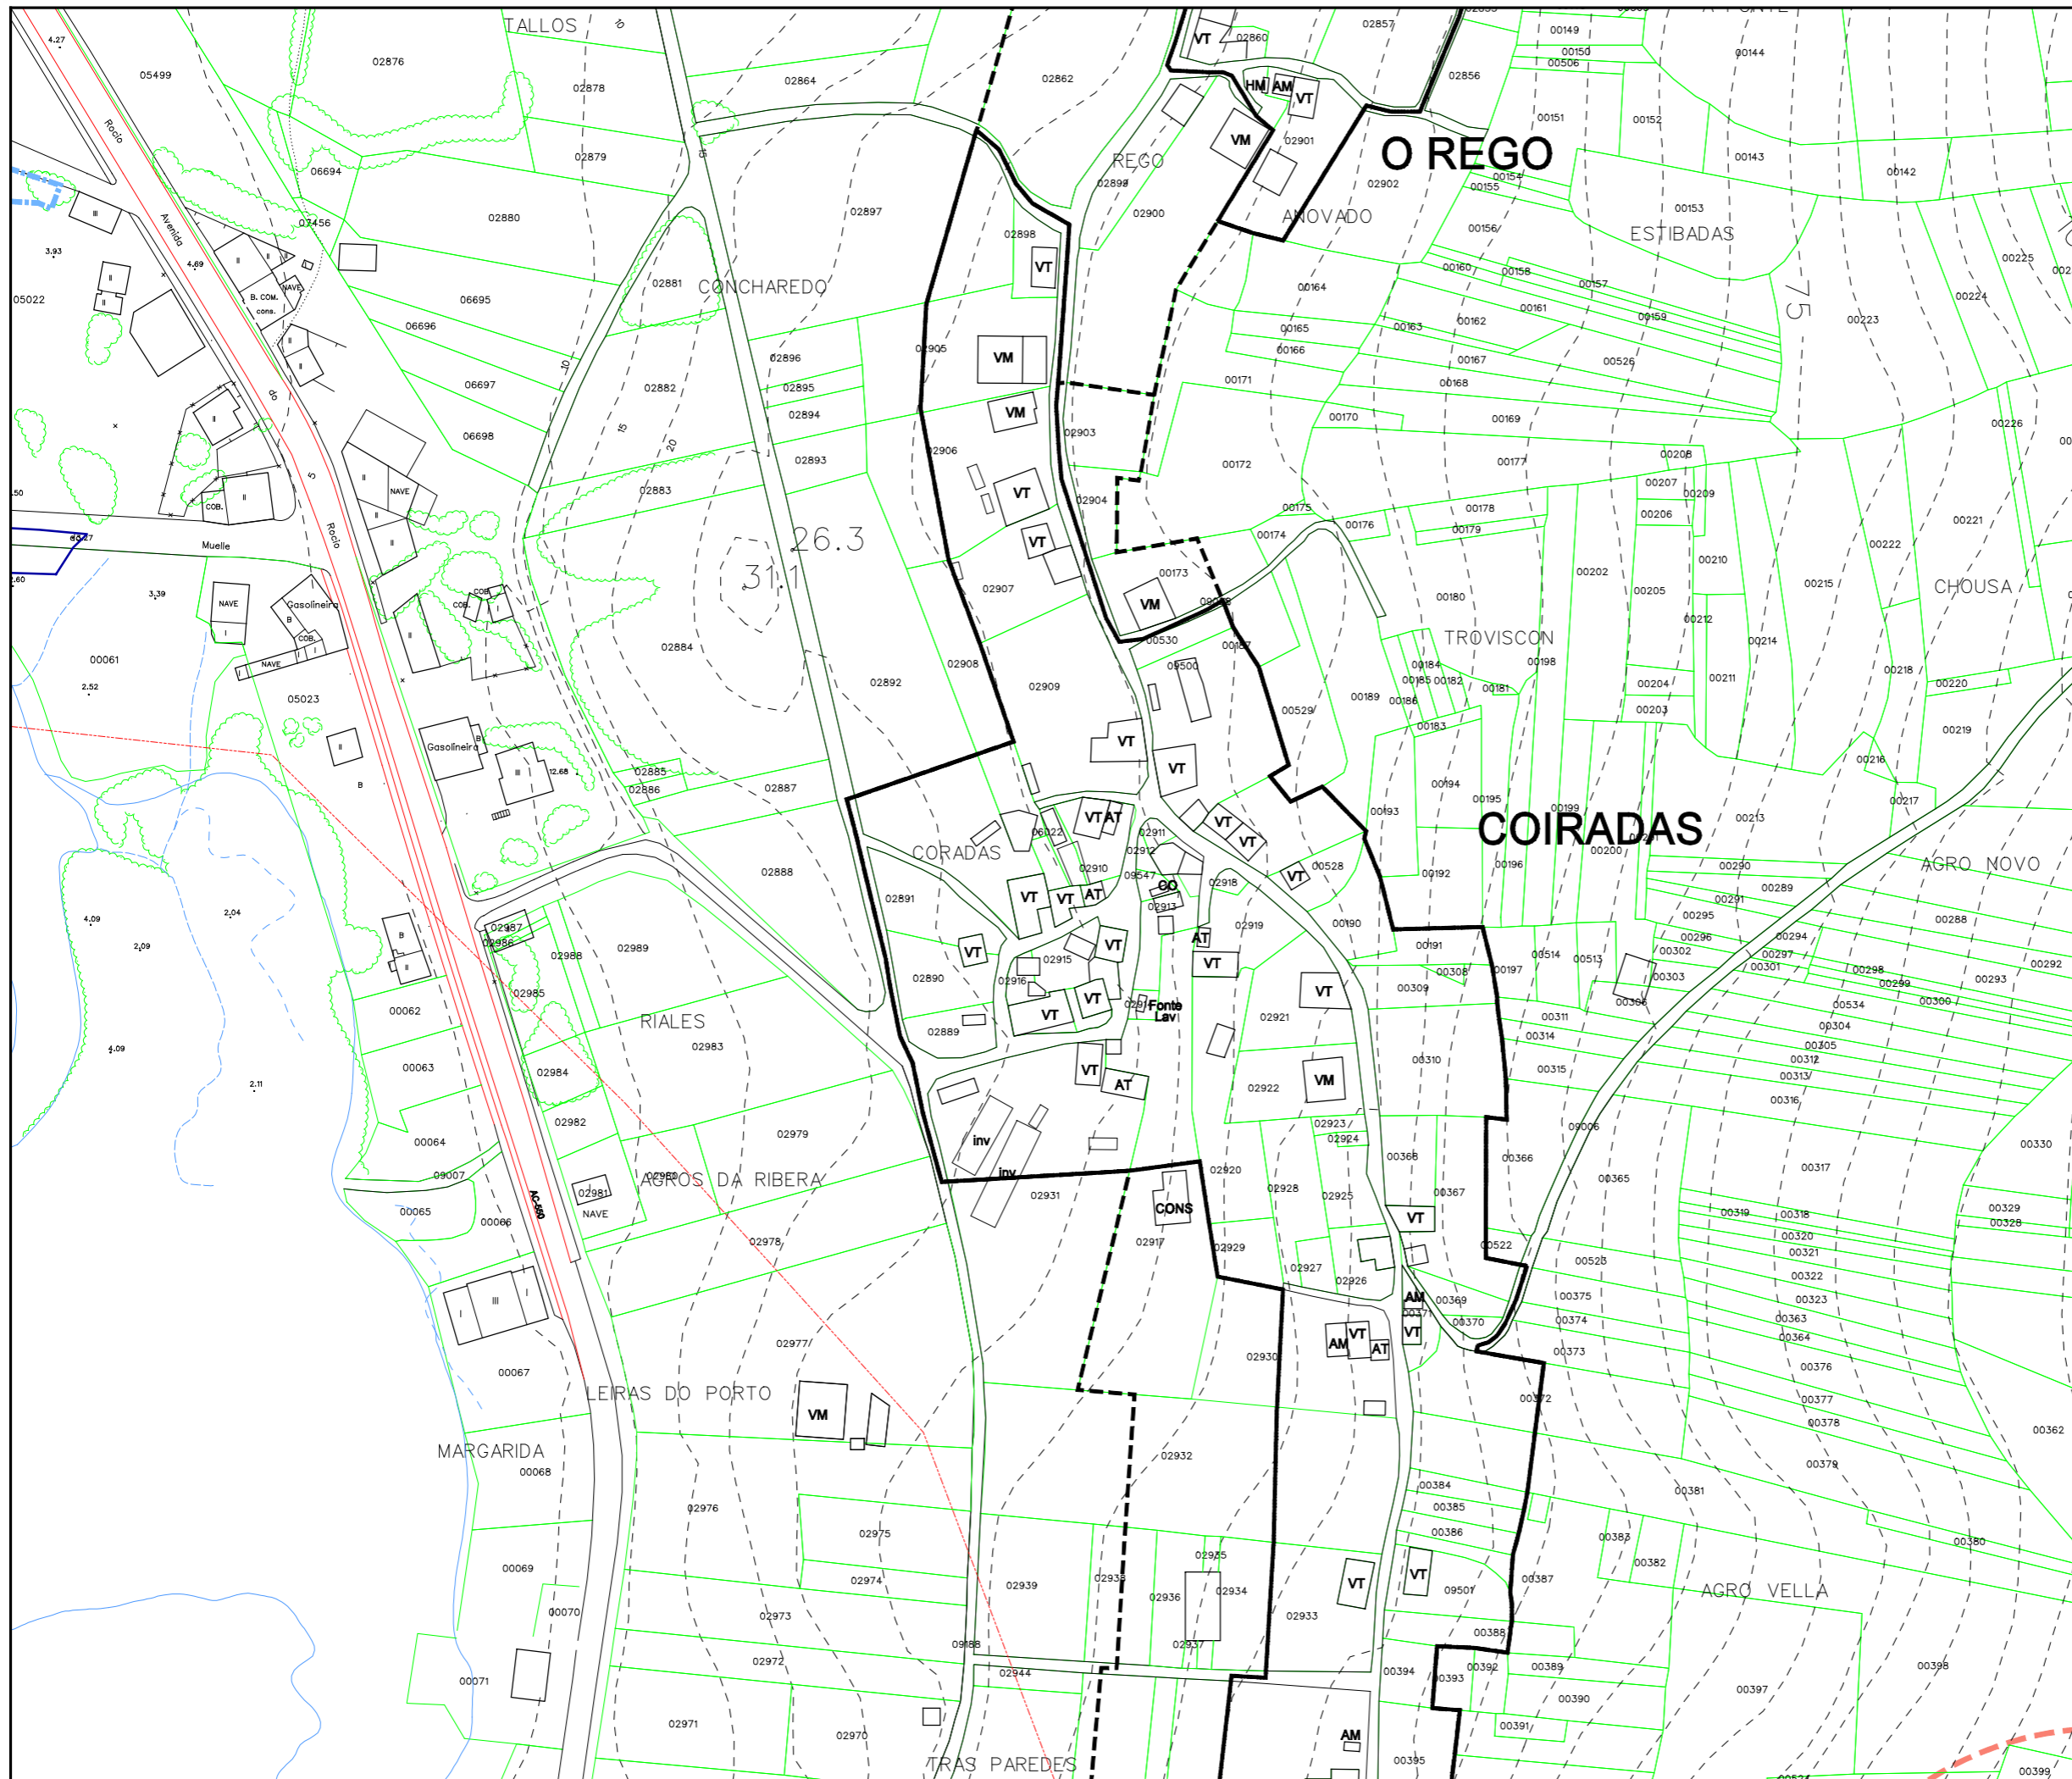

Parroquia:	ENTÍNS (Santa María)	Fecha:	DECEMBRO 2010
Núcleo:	COIRADAS	Escala:	1:2000
		Número:	02.01a

LEENDA	
	NÚCLEO RURAL TRADICIONAL
	ÁREA DE EXPANSIÓN

VR	Vivenda en ruínas	CO	Cuberto
VT	Vivenda tradicional	HT	Hórreo tradicional
VM	Vivenda moderna	HM	Hórreo moderno
AT	Alpendre tradicional	R	Ruína
AM	Alpendre moderno	N	Nave

EQUIPAMENTOS E ESPACIOS LIBRES		
S. Local	S. Xeral	Tipo
ELL-nº	ELX-nº	ESPACIOS LIBRES
ZVL-nº	ZVX-nº	ZONAS VERDES
ADL-nº	ADX-nº	ADMINISTRATIVO
CEL-nº	CEX-nº	CEMITERIO
DPL-nº	DPX-nº	DEPORTIVO
DCL-nº	DCX-nº	DOCENTE
REL-nº	REX-nº	RELIXIOSO
RCL-nº	RCX-nº	CONXUNTO PARROQUIAL
SAL-nº	SAX-nº	SANITARIO - ASISTENCIAL
SRL-nº	SRX-nº	SERVICIOS URBANISTICOS
SCL-nº	SCX-nº	SOCIO - CULTURAL
		LÍMITE DE EQUIP./ ESPACIO LIBRE

CATÁLOGO		
Arquitec.	Arqueoló.	Tipo
AR-nº		ARQUITECTURA RELIXIOSA
CR-nº		CRUCEIROS E PETOS
AC-nº		ARQUITECTURA CIVIL
CP-nº		CONSTRUCCIÓN POPULARES
OC-nº		OBRA CIVIL
	GA-nº	XACEMENTO ARQUEOLÓXICO
		PROTEC. ELEMENTO CATALOGADO
		ÁREA DE RESPECTO


**PLAN XERAL DE ORDENACIÓN MUNICIPAL**  
DOCUMENTO DE APROBACIÓN DEFINITIVA

MODELO DE ASENTAMENTO POBOACIONAL

Concello de Ourense

O Equipo Redactor:

Estudio Técnico Galego, S.A.

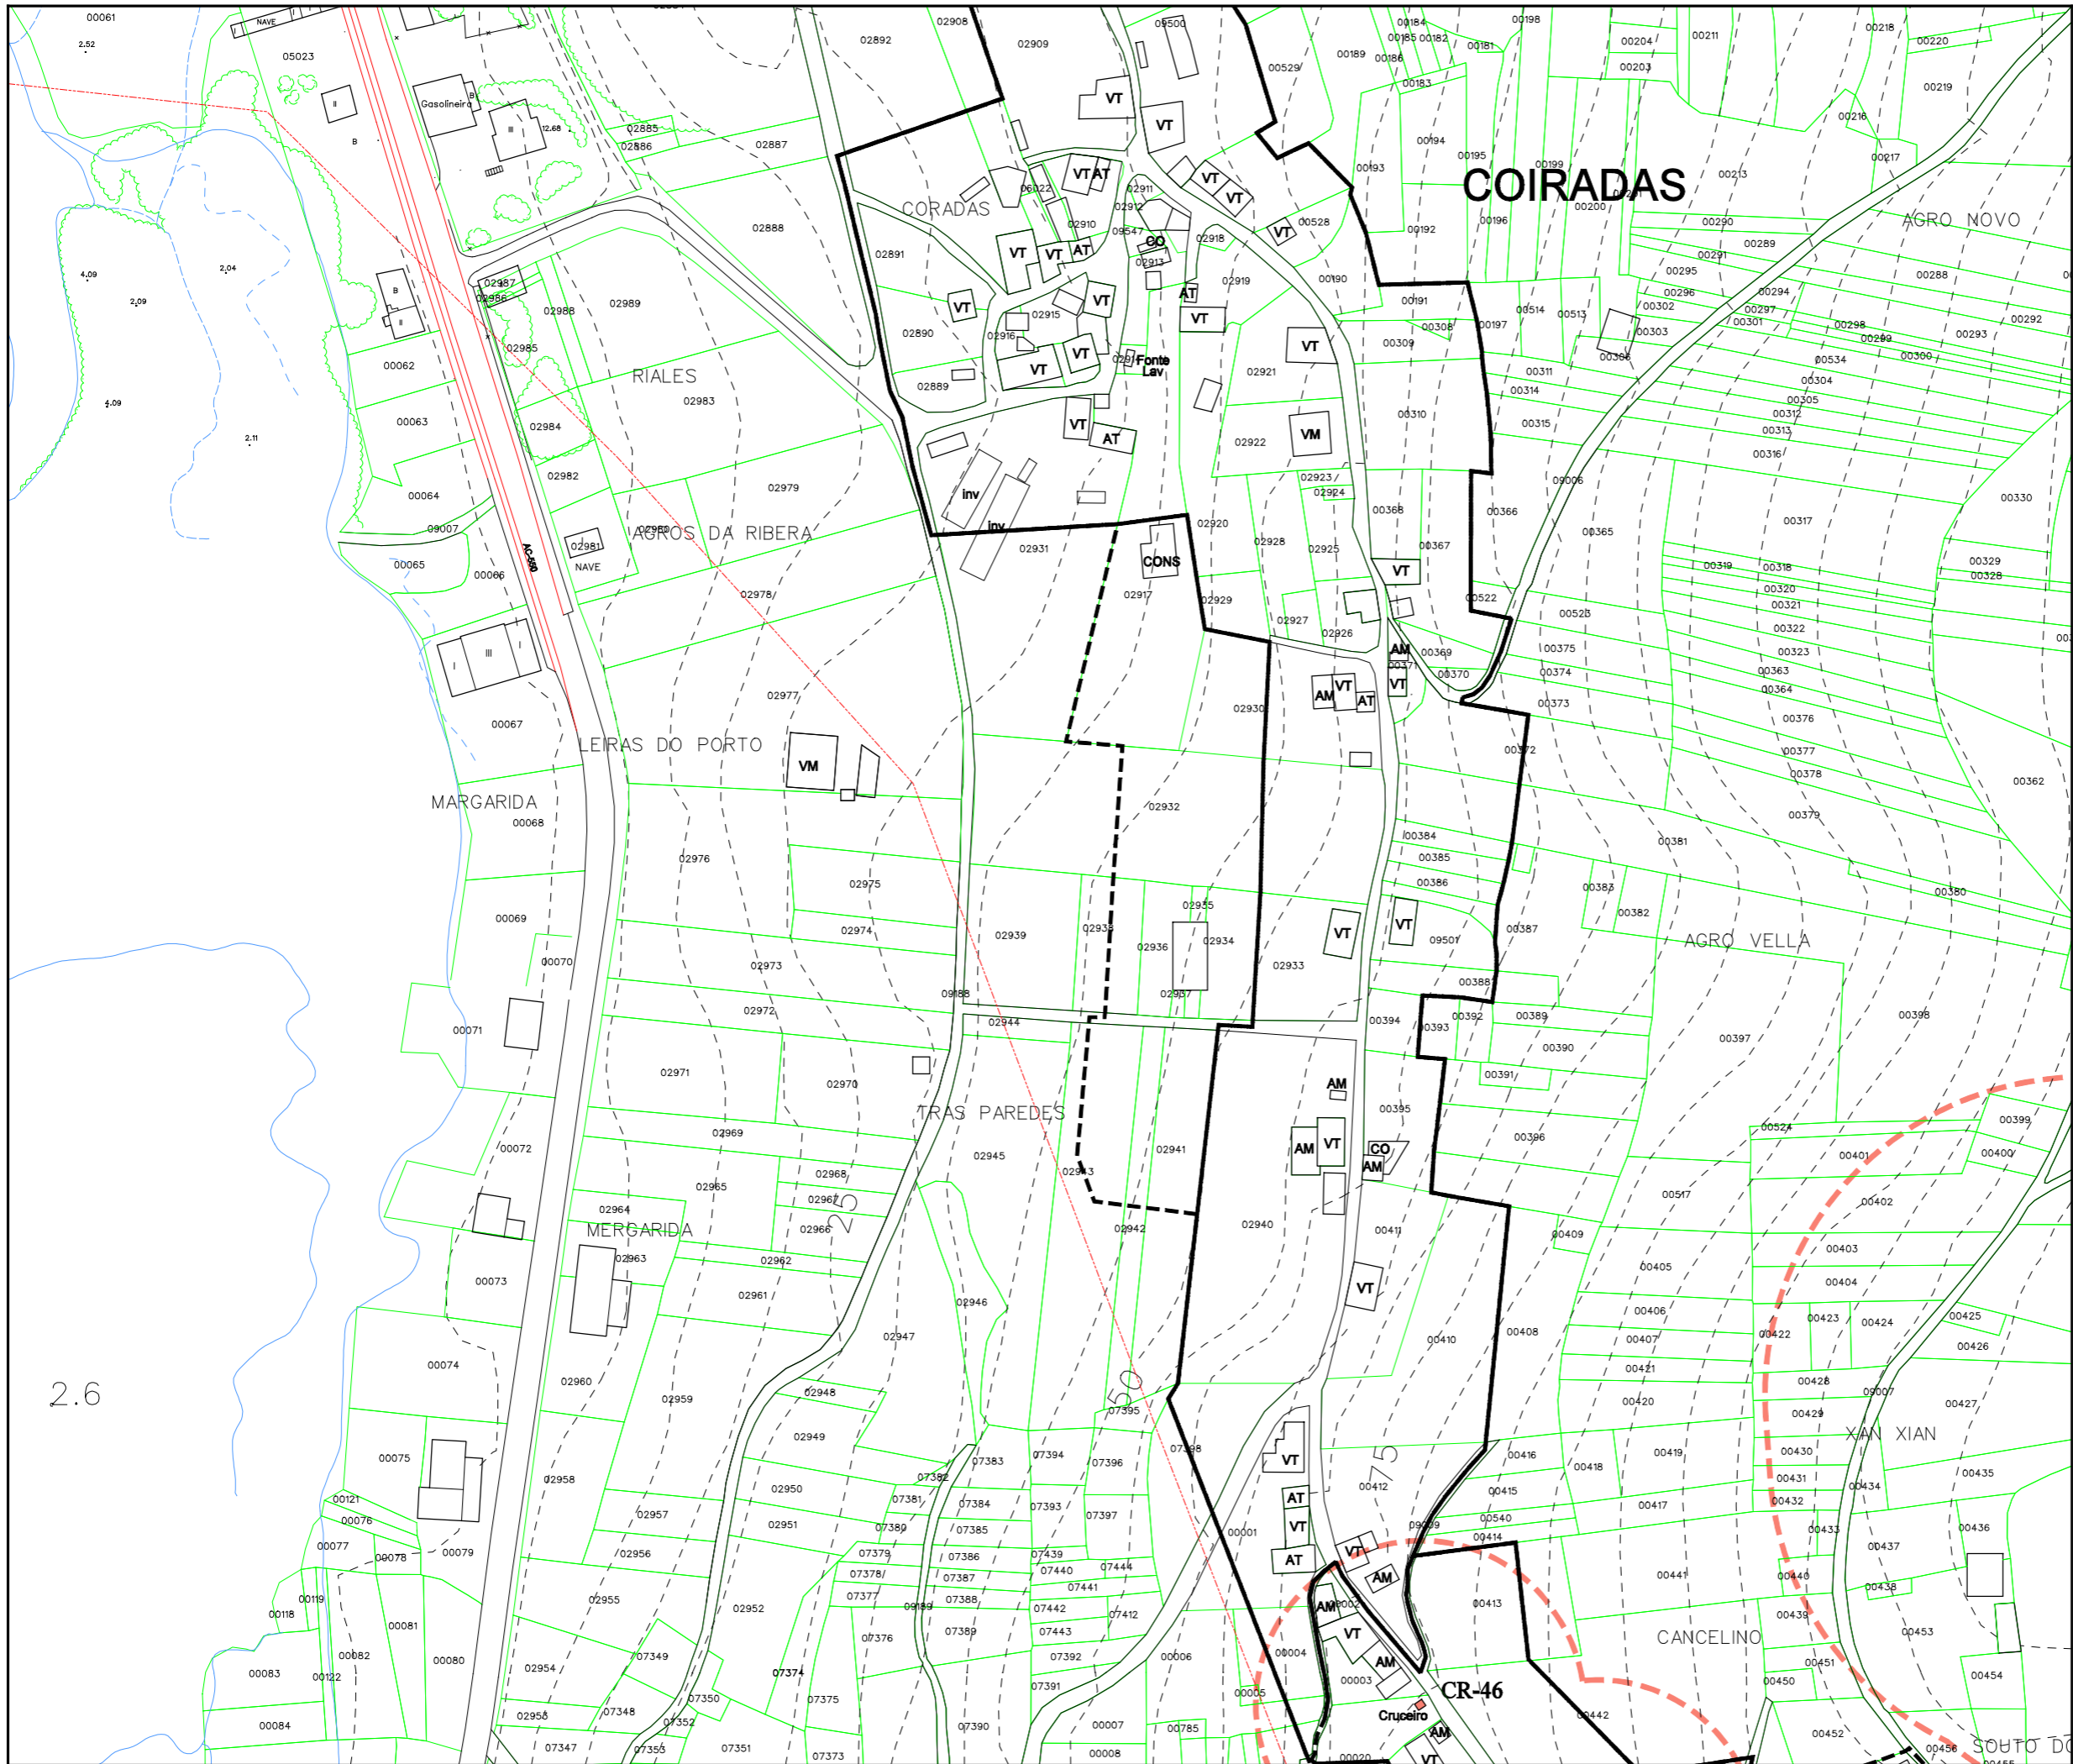

Parroquia:	ENTÍNS (Santa María)	Fecha:	DECEMBRO 2010
Número:	COIRADAS	Escala:	1:2000
		Número:	02.01b

LEENDA	
	NÚCLEO RURAL TRADICIONAL
	ÁREA DE EXPANSIÓN

VR	Vivenda en ruínas	CO	Cuberto
VT	Vivenda tradicional	HT	Hórreo tradicional
VM	Vivenda moderna	HM	Hórreo moderno
AT	Alpendre tradicional	R	Ruína
AM	Alpendre moderno	N	Nave

EQUIPAMENTOS E ESPACIOS LIBRES		
S. Local	S. Xeral	Tipo
ELL-nº	ELX-nº	ESPACIOS LIBRES
ZVL-nº	ZVX-nº	ZONAS VERDES
ADL-nº	ADX-nº	ADMINISTRATIVO
CEL-nº	CEX-nº	CEMITERIO
DPL-nº	DPX-nº	DEPORTIVO
DCL-nº	DCX-nº	DOCENTE
REL-nº	REX-nº	RELIXIOSO
RCL-nº	RCX-nº	CONXUNTO PARROQUIAL
SAL-nº	SAX-nº	SANITARIO - ASISTENCIAL
SRL-nº	SRX-nº	SERVICIOS URBANISTICOS
SCL-nº	SCX-nº	SOCIO - CULTURAL
		LÍMITE DE EQUIP./ ESPACIO LIBRE

CATÁLOGO		
Arquitec.	Arqueoló.	Tipo
AR-nº		ARQUITECTURA RELIXIOSA
CR-nº		CRUCEIROS E PETOS
AC-nº		ARQUITECTURA CIVIL
CP-nº		CONSTRUCCIÓN POPULARES
OC-nº		OBRA CIVIL
	GA-nº	XACEMENTO ARQUEOLÓXICO
		PROTEC. ELEMENTO CATALOGADO
		ÁREA DE RESPECTO

**PLAN XERAL DE ORDENACIÓN MUNICIPAL**  
DOCUMENTO DE APROBACIÓN DEFINITIVA

MODELO DE ASENTAMENTO POBOACIONAL

O Equipo Redactor:

Concello de Ourense  
Estudio Técnico Galego, S.A.

2.6

PARROQUIA:	NÚCLEO:	
ENTÍNS (SANTA MARÍA)	ENTÍNS	02.02

**DATOS do NÚCLEO:**

- HABITANTES      Núcleo: 70

- SITUACIÓN

Localízase lixeiramente ao leste en relación ao centro do concello, así como ao centro da parroquia, nas proximidades dos núcleos de Pazos e A Fonte ao sur e O Vilar ao norte.

- TOPOGRAFÍA

Na vertente oeste do monte da Fonte, de pendente acusada, e algo accidentada, que serve de límite entre as parroquias de Entíns e Cando.

- ORIENTACIÓN      Norte - Sur.

- ESTRUCTURA VIARIA (Tipo e estado dos camiños)

Atópase integrada por unha pista municipal, de ancho escaso e asine irregular, sen beiravías ou dominados pola natureza, con escasez de sinalización que dificulta o seu tránsito.

- TIPOLOXÍA e OBSERVACIÓNS

Núcleo concentrado tradicional con predominio da casa rural de pedra sobre a moderna de nova construción, estando rodeada de numerosos anexos, en ambos casos.

- CULTIVOS	1ª FRANXA (interior a 50 m)	Pequenas hortas, vides e árbores froiteiras.
	2ª FRANXA (50 m a 250 m)	Millo e pastos.
	3ª FRANXA (250 m ou máis)	Monte alto (eucaliptos, carballos e pinos).

OBSERVACIÓNS:

**EDIFICACIÓNS:**

- Nº de VIVENDAS	Tradicional: 24	Moderna: 4
- ESTADO de CONSERVACIÓN	A vivenda tradicional atópase en diferentes estados de conservación.	

- TIPOLOXÍA/ALTURA

Casa rural de pedra, con estrutura de B+I, con muros de cachotería, lucidos con morteiro de cemento, en algúns casos, con esquinais e marcos de xanelas e portas, en cantería. Cuberta a dúas augas con acabado de tella camba, que en algúns casos se estende sobre os anexos.

Vivenda nova con estrutura de B+I, muros de ladrillo lucidos con morteiro de cemento e cuberta a dúas augas.

- Nº de CONST. AUXILIARES	Tradicional: 14	Moderna: 8
---------------------------	-----------------	------------

- TIPOLOXÍA E ESTADO DE CONSERVACIÓN

Alpendre con muros de pedra, bloque ou ladrillo, con acabado baseado en tella camba sobre pranchas de fibrocemento e viguetas de formigón ou estrutura de madeira, empregado para gardar animais de granxa, maquinaria agrícola e apeiros de labranza.

- HÓRREOS	Tradicional: 8	Moderno: 3
-----------	----------------	------------

- EDIFICACIÓNS NON RESIDENCIAIS

Agropecuarias	
Non agropecuarias	

**EQUIPAMENTOS e ESPACIOS LIBRES:**

TIPO	DENOMINACIÓN	TITUL.	S. EQ.	S. PARC.

**SERVICIOS URBANÍSTICOS:**

SERVICIO	TIPO
Abast. Auga	Traída veciñal/Traída individual
Saneamento	Saneamento
Electricidade	Sí
Alum. Público	Sí
Telefonía	Sí
Rec. Lixos	Sí
Transporte	Escolar

**USOS:**


INDUSTRIAL:
HOTELEIRO:
COMERCIAL:
OUTROS:

**CRITERIOS de DELIMITACIÓN:**

Tomouse un primeiro criterio onde o número de vivendas sexa maior ou igual a dúas, a partir das cales, e seguindo as pautas que se sinalan no artigo 13 da Lei 9/2002, de 30 de decembro, de ordenación urbanística e protección do medio rural de Galicia, se creou unha primeira poligonal que pecha as edificacións tradicionais seguindo o parcelario e as pegadas físicas existentes, e como máximo a 50 metros de ditas edificacións, de modo que o ámbito delimitado presente unha consolidación pola edificación de, alomenos, o 50%, pasando a formar o que podemos denominar como núcleo rural tradicional.

A partir desta e como máximo a 200 metros lineais da mesma, creouse outra poligonal que tenta englobar ao resto de edificacións, que delimitará o área de expansión de dito núcleo, que polo sudoeste enlaza coa mesma delimitación do núcleo de Pazos.



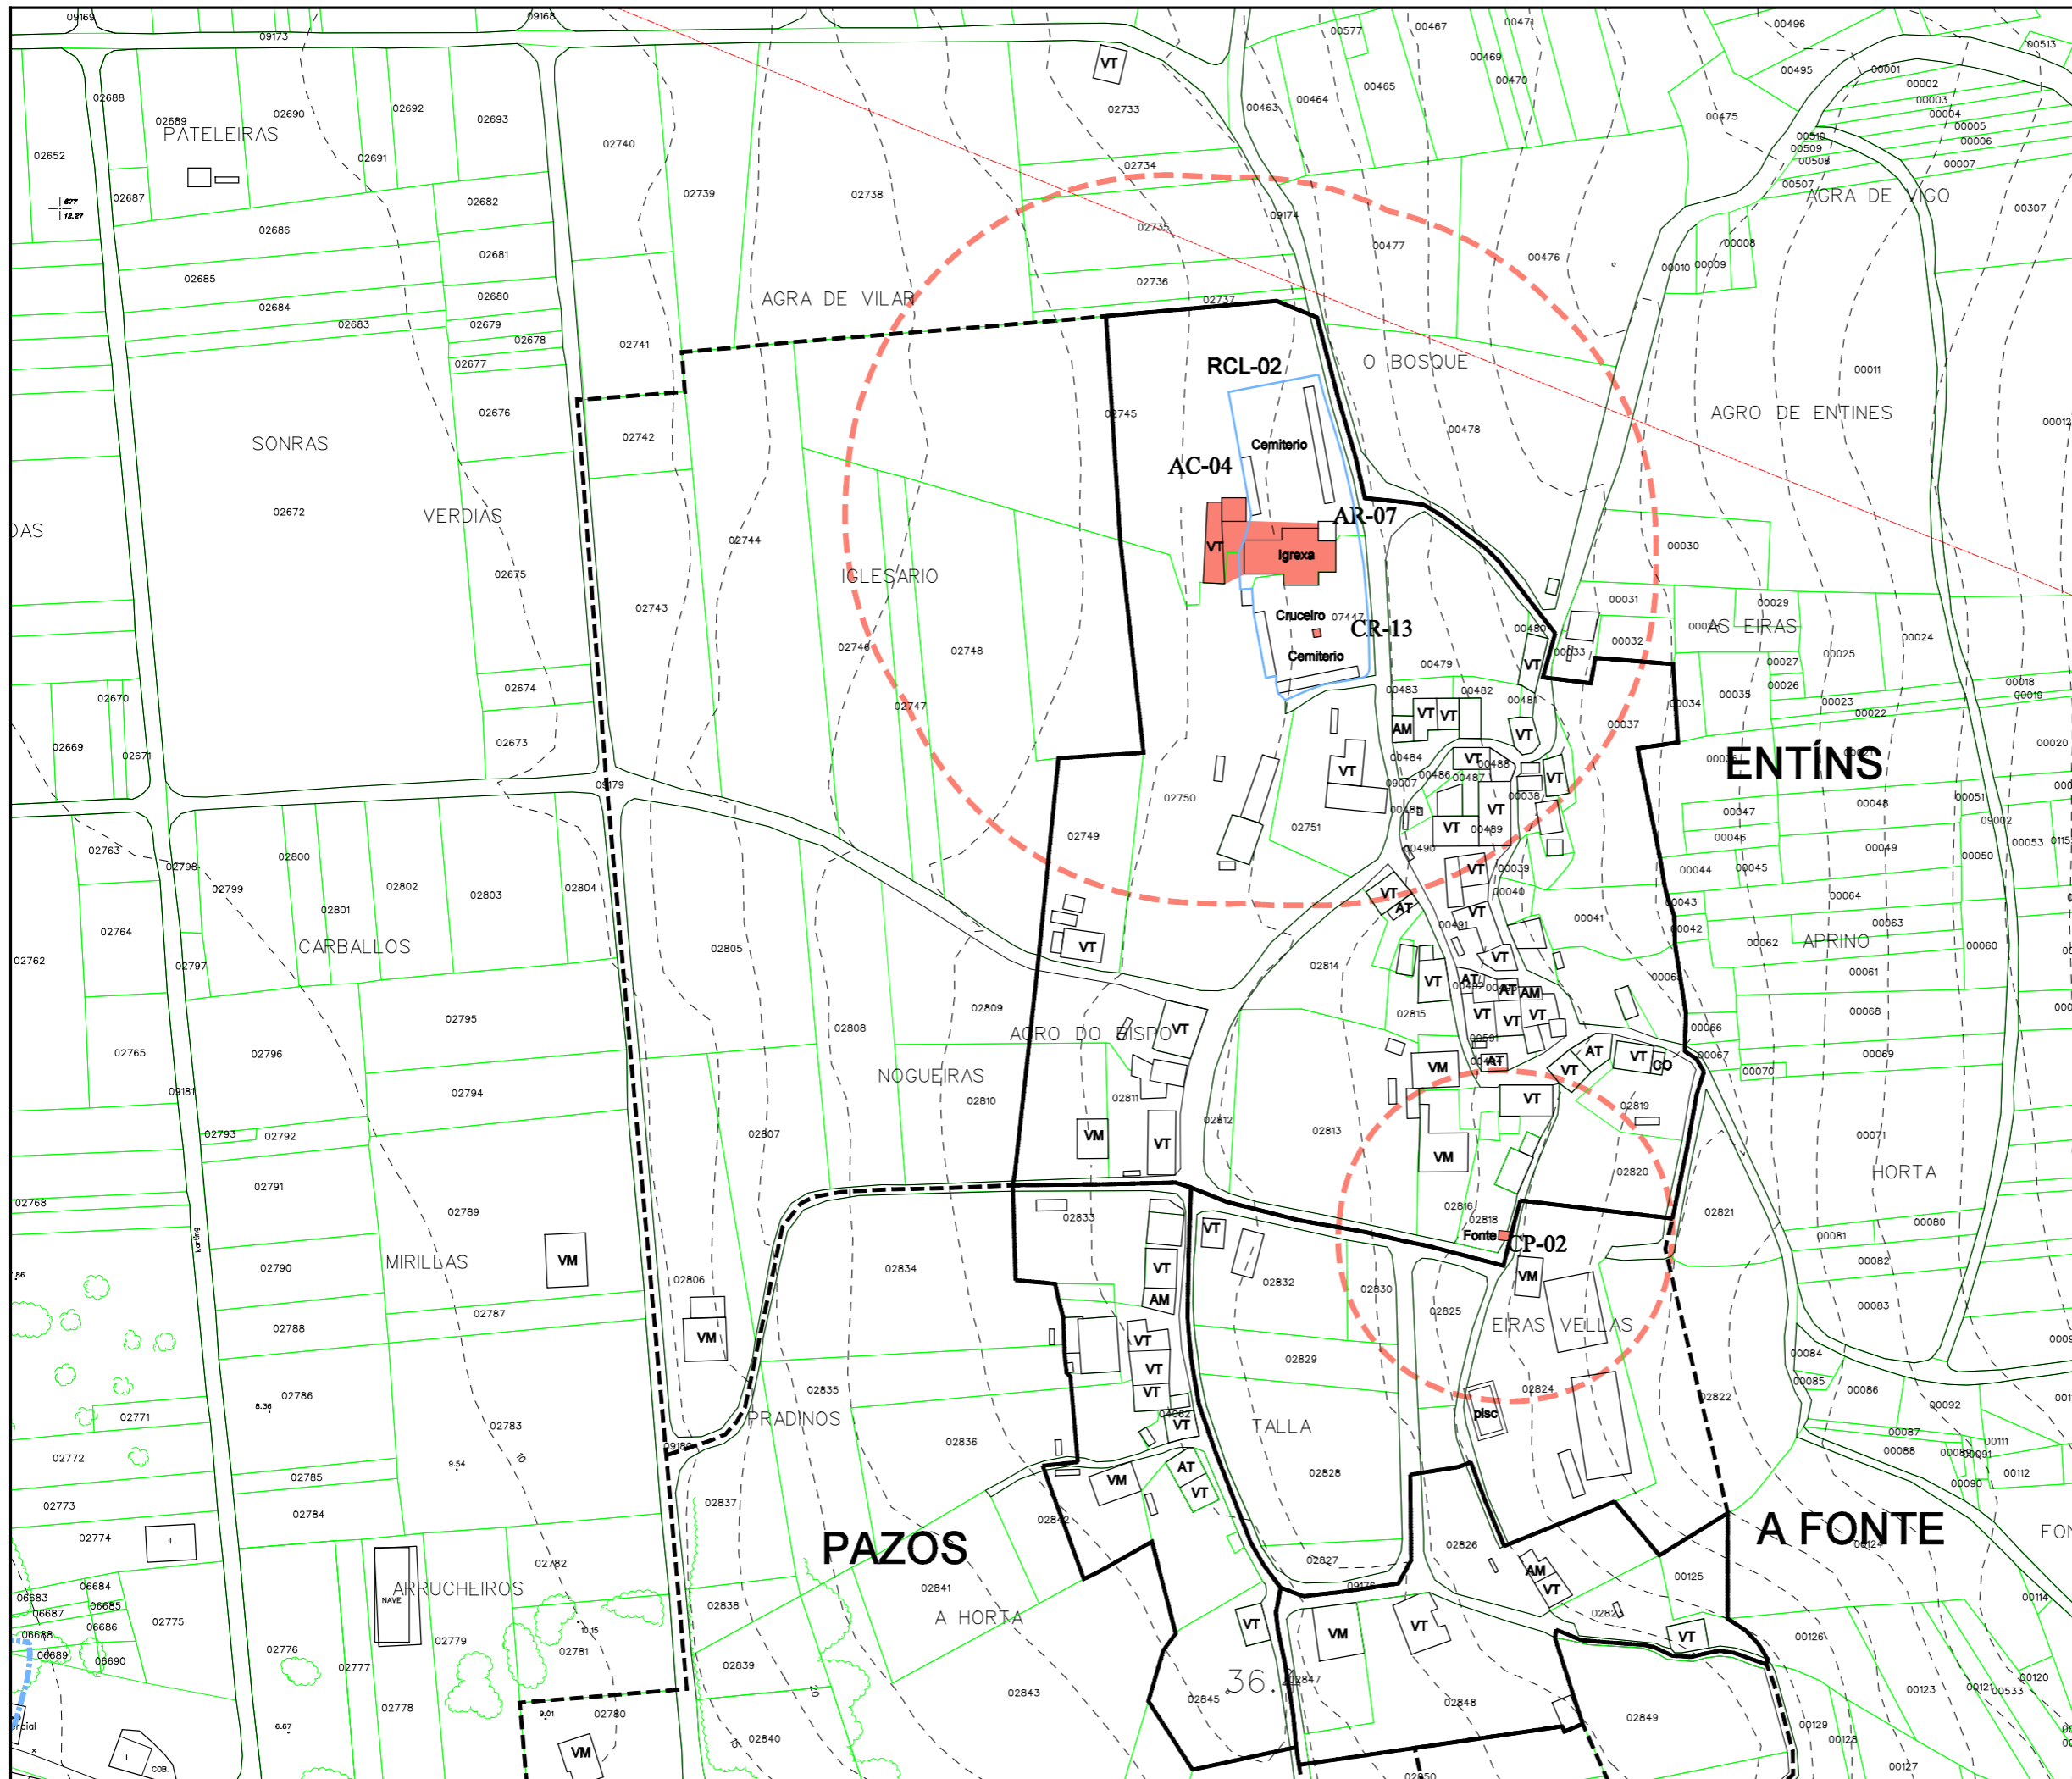

Parroquia:	ENTÍNS (Santa María)	Fecha:	DECEMBRO 2010
Número:	ENTÍNS	Escala:	1:2000
		Número:	<b>02.02</b>

<b>LENDA</b>	
	NÚCLEO RURAL TRADICIONAL
	ÁREA DE EXPANSIÓN

VR	Vivenda en ruínas	CO	Cuberto
VT	Vivenda tradicional	HT	Hórreo tradicional
VM	Vivenda moderna	HM	Hórreo moderno
AT	Alpendre tradicional	R	Ruína
AM	Alpendre moderno	N	Nave

EQUIPAMENTOS E ESPACIOS LIBRES		
S. Local	S. Xeral	Tipo
ELL-nº	ELX-nº	ESPACIOS LIBRES
ZVL-nº	ZVX-nº	ZONAS VERDES
ADL-nº	ADX-nº	ADMINISTRATIVO
CEL-nº	CEX-nº	CEMITERIO
DPL-nº	DPX-nº	DEPORTIVO
DCL-nº	DCX-nº	DOCENTE
REL-nº	REX-nº	RELIXIOSO
RCL-nº	RCX-nº	CONXUNTO PARROQUIAL
SAL-nº	SAX-nº	SANITARIO - ASISTENCIAL
SRL-nº	SRX-nº	SERVICIOS URBANISTICOS
SCL-nº	SCX-nº	SOCIO - CULTURAL
		LÍMITE DE EQUIP./ ESPACIO LIBRE

CATÁLOGO		
Arquitec.	Arqueoló.	Tipo
AR-nº		ARQUITECTURA RELIXIOSA
CR-nº		CRUCEIROS E PETOS
AC-nº		ARQUITECTURA CIVIL
CP-nº		CONSTRUCCIÓN POPULARES
OC-nº		OBRA CIVIL
	GA-nº	XACEMENTO ARQUEOLÓXICO
		PROTEC. ELEMENTO CATALOGADO
		ÁREA DE RESPECTO

Concello de Ourense

**PLAN XERAL DE ORDENACIÓN MUNICIPAL**  
DOCUMENTO DE APROBACIÓN DEFINITIVA

MODELO DE ASENTAMENTO POBOACIONAL

O Equipo Redactor:

Estudio Técnico Galego, S.A.


PARROQUIA:	NÚCLEO:			
ENTÍNS (SANTA MARÍA)	FONTE, A	02.03		
<b>DATOS do NÚCLEO:</b>				
- HABITANTES	Núcleo: Incluída en Entíns			
- SITUACIÓN				
Localízase lixeiramente ao leste en relación ao centro do concello, así como ao centro da parroquia, nas proximidades dos núcleos de Pazos ao oeste, Entíns ao norte e O Rego ao sudoeste.				
- TOPOGRAFÍA				
Na vertente oeste do monte da Fonte, de pendente acusada, e algo accidentada, que serve de límite entre as parroquias de Entíns e Cando.				
- ORIENTACIÓN	Norte - Sur.			
- ESTRUCTURA VIARIA (Tipo e estado dos camiños)				
Atópase integrada por unha pista sen asfaltar, que na actualidade se utiliza para o acceso ás fincas.				
- TIPOLOXÍA e OBSERVACIÓNS				
Núcleo disperso con predominio da vivenda tradicional de pedra sobre a moderna, localizadas principalmente na zona sur e ao longo das pistas do entramado viario.				
- CULTIVOS	1ª FRANXA (interior a 50 m)	Pequenas hortas, vides e árbores froiteiras.		
	2ª FRANXA (50 m a 250 m)	Millo e pastos.		
	3ª FRANXA (250 m ou máis)	Monte alto (eucaliptos, carballos e pinos).		
OBSERVACIÓNS:				
<b>EDIFICACIÓNS:</b>				
- Nº de VIVENDAS	Tradicional: 3	Moderna: 1		
- ESTADO de CONSERVACIÓN	A vivenda tradicional atópase en diferentes estados de conservación.			
- TIPOLOXÍA/ALTURA				
Casa rural de pedra, con estrutura de B+I, con muros de cachotería, lucidos con morteiro de cemento, en algúns casos, con esquinais e marcos de xanelas e portas, en cantería. Cuberta a dúas augas con acabado de tella camba, que en algúns casos se estende sobre os anexos.				
Vivenda nova con estrutura de B+I, muros de ladrillo lucidos con morteiro de cemento e cuberta a dúas augas.				
- Nº de CONST. AUXILIARES	Tradicional: 4	Moderna: 2		
- TIPOLOXÍA E ESTADO DE CONSERVACIÓN				
Alpendre con muros de pedra, bloque ou ladrillo, con acabado baseado en tella camba sobre pranchas de fibrocemento e viguetas de formigón ou estrutura de madeira, empregado para gardar animais de granxa, maquinaria agrícola e apeiros de labranza.				
- HÓRREOS	Tradicional: 2	Moderno: 0		
- EDIFICACIÓNS NON RESIDENCIAIS				
Agropecuarias				
Non agropecuarias				
<b>EQUIPAMENTOS e ESPACIOS LIBRES:</b>				
TIPO	DENOMINACIÓN	TITUL.	S. EQ.	S. PARC.
<b>SERVICIOS URBANÍSTICOS:</b>				
SERVICIO	TIPO			
Abast. Auga	Traída veciñal/Traída individual			
Saneamento	Saneamento			
Electricidade	Sí			
Alum. Público	Sí			
Telefonía	Sí			
Rec. Lixos	Sí			
Transporte	Escolar			
<b>USOS:</b>				
INDUSTRIAL:				
HOTELEIRO:				
COMERCIAL:				
OUTROS:				

**CRITERIOS de DELIMITACIÓN:**

Tomouse un primeiro criterio onde o número de vivendas sexa maior ou igual a dúas, a partir das cales, e seguindo as pautas que se sinalan no artigo 13 da Lei 9/2002, de 30 de decembro, de ordenación urbanística e protección do medio rural de Galicia, se creou unha primeira poligonal que pecha as edificacións tradicionais seguindo o parcelario e as pegadas físicas existentes, e como máximo a 50 metros de ditas edificacións, de modo que o ámbito delimitado presente unha consolidación pola edificación de, alomenos, o 50%, pasando a formar o que podemos denominar como núcleo rural tradicional.

A partir desta, creouse outra poligonal que tenta englobar ao resto de edificacións, que delimitará o área de expansión de dito núcleo, creando continuidade no conxunto.



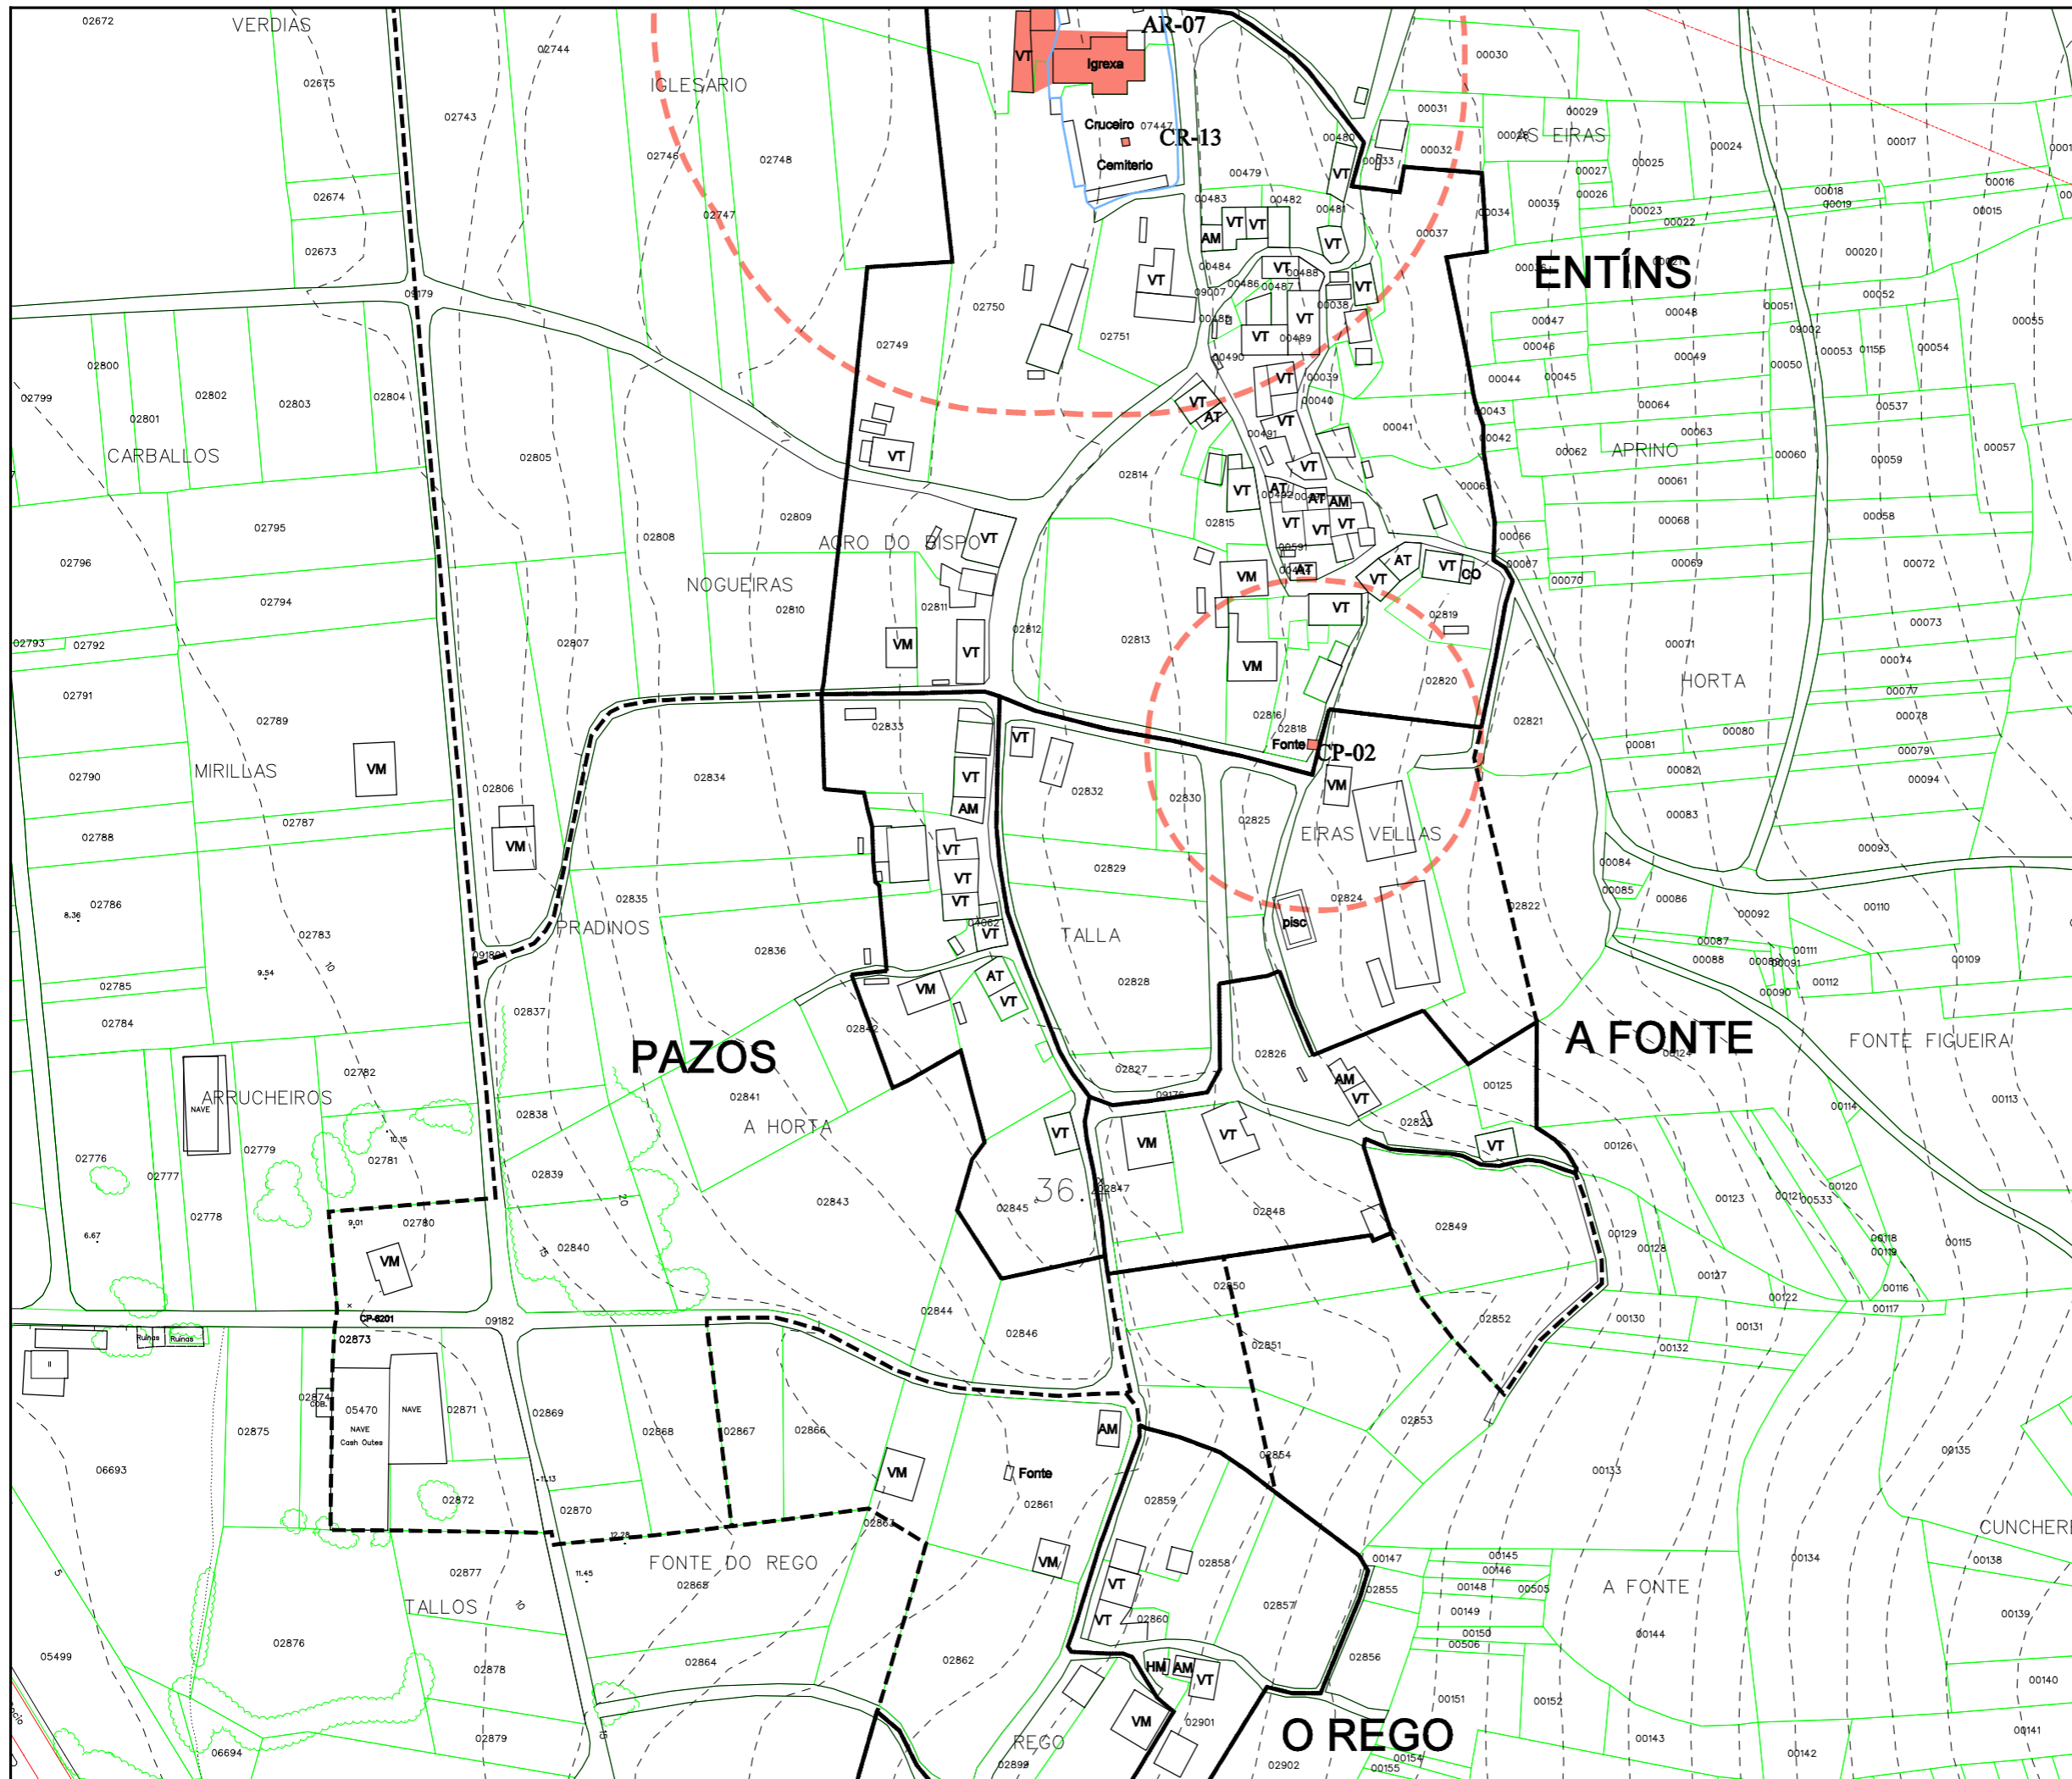

Parroquia:	ENTÍNS (Santa María)	Fecha:	DECEMBRO 2010
		Escala:	1:2000
Número:	<b>A FONTE</b>	Número:	<b>02.03</b>

LEENDA	
	NÚCLEO RURAL TRADICIONAL
	ÁREA DE EXPANSIÓN

VR	Vivenda en ruínas	CO	Cuberto
VT	Vivenda tradicional	HT	Hórreo tradicional
VM	Vivenda moderna	HM	Hórreo moderno
AT	Alpendre tradicional	R	Ruína
AM	Alpendre moderno	N	Nave

EQUIPAMENTOS E ESPACIOS LIBRES		
S. Local	S. Xeral	Tipo
ELL-nº	ELX-nº	ESPACIOS LIBRES
ZVL-nº	ZVX-nº	ZONAS VERDES
ADL-nº	ADX-nº	ADMINISTRATIVO
CEL-nº	CEX-nº	CEMITERIO
DPL-nº	DPX-nº	DEPORTIVO
DCL-nº	DCX-nº	DOCENTE
REL-nº	REX-nº	RELIXIOSO
RCL-nº	RCX-nº	CONXUNTO PARROQUIAL
SAL-nº	SAX-nº	SANITARIO - ASISTENCIAL
SRL-nº	SRX-nº	SERVICIOS URBANISTICOS
SCL-nº	SCX-nº	SOCIO - CULTURAL
		LÍMITE DE EQUIP./ ESPACIO LIBRE

CATÁLOGO		
Arquitect.	Arqueoló.	Tipo
AR-nº		ARQUITECTURA RELIXIOSA
CR-nº		CRUCEIROS E PETOS
AC-nº		ARQUITECTURA CIVIL
CP-nº		CONSTRUCCIÓN POPULARES
OC-nº		OBRA CIVIL
	GA-nº	XACEMENTO ARQUEOLÓXICO
		PROTEC. ELEMENTO CATALOGADO
		ÁREA DE RESPECTO

**PLAN XERAL DE ORDENACIÓN MUNICIPAL**  
DOCUMENTO DE APROBACIÓN DEFINITIVA

MODELO DE ASENTAMENTO POBOACIONAL

Concello de Outes

O Equipo Redactor:

Estudio Técnico Galego, S.A.



PARROQUIA:	NÚCLEO:
ENTÍNS (SANTA MARÍA)	FONTELOS 02.04

**DATOS do NÚCLEO:**

- HABITANTES Núcleo: 18

- SITUACIÓN

Localízase lixeiramente ao leste en relación ao centro do concello, así como ao norte da parroquia, nas proximidades dos núcleos de Portela ao noroeste e O Vilar ao sur.

- TOPOGRAFÍA

Na vertente oeste do monte da Fonte, de pendente acusada, e algo accidentada, que serve de límite entre as parroquias de Entíns e Cando.

- ORIENTACIÓN Norte - Sur.

- ESTRUCTURA VIARIA (Tipo e estado dos camiños)

Atópase integrada por unha pista municipal, de ancho escaso e asine irregular, sen beiravías ou dominados pola natureza, con escasez de sinalización que dificulta o seu tránsito.

- TIPOLOXÍA e OBSERVACIÓNS

Núcleo concentrado tradicional con predominio da casa rural de pedra sobre a moderna de nova construción, estando rodeada de numerosos anexos, en ambos casos.

- CULTIVOS	1ª FRANXA (interior a 50 m)	Pequenas hortas, vides e árbores froiteiras.
	2ª FRANXA (50 m a 250 m)	Millo e pastos.
	3ª FRANXA (250 m ou máis)	Monte alto (eucaliptos, carballos e pinos).
OBSERVACIÓNS:		

**EDIFICACIÓNS:**

- Nº de VIVENDAS	Tradicional: 7	Moderna: 1
- ESTADO de CONSERVACIÓN	A vivenda tradicional atópase en diferentes estados de conservación.	

- TIPOLOXÍA/ALTURA

Casa rural de pedra, con estrutura de B+I, con muros de cachotería, lucidos con morteiro de cemento, en algúns casos, con esquinais e marcos de xanelas e portas, en cantería. Cuberta a dúas augas con acabado de tella camba, que en algúns casos se estende sobre os anexos.

Vivenda nova con estrutura de B+I, muros de ladrillo lucidos con morteiro de cemento e cuberta a dúas augas.

- Nº de CONST. AUXILIARES	Tradicional: 5	Moderna: 4
---------------------------	----------------	------------

- TIPOLOXÍA E ESTADO DE CONSERVACIÓN

Alpendre con muros de pedra, bloque ou ladrillo, con acabado baseado en tella camba sobre pranchas de fibrocemento e viguetas de formigón ou estrutura de madeira, empregado para gardar animais de granxa, maquinaria agrícola e apeiros de labranza.

- HÓRREOS	Tradicional: 2	Moderno: 1
-----------	----------------	------------

- EDIFICACIÓNS NON RESIDENCIAIS

Agropecuarias	
Non agropecuarias	

**EQUIPAMENTOS e ESPACIOS LIBRES:**

TIPO	DENOMINACIÓN	TITUL.	S. EQ.	S. PARC.

**SERVICIOS URBANÍSTICOS:**

SERVICIO	TIPO
Abast. Auga	Traída veciñal/Traída individual
Saneamento	Saneamento
Electricidade	Sí
Alum. Público	Sí
Telefonía	Sí
Rec. Lixos	Sí
Transporte	Escolar

**USOS:**


INDUSTRIAL:
HOTELEIRO:
COMERCIAL:
OUTROS:

**CRITERIOS de DELIMITACIÓN:**

Tomouse un primeiro criterio onde o número de vivendas sexa maior ou igual a dúas, a partir das cales, e seguindo as pautas que se sinalan no artigo 13 da Lei 9/2002, de 30 de decembro, de ordenación urbanística e protección do medio rural de Galicia, se creou unha primeira poligonal que pecha as edificacións tradicionais seguindo o parcelario e as pegadas físicas existentes, e como máximo a 50 metros de ditas edificacións, de modo que o ámbito delimitado presente unha consolidación pola edificación de, alomenos, o 50%, pasando a formar o que podemos denominar como núcleo rural tradicional.

A partir desta creouse outra poligonal que delimitará o área de expansión de dito núcleo, regularizando o conxunto.



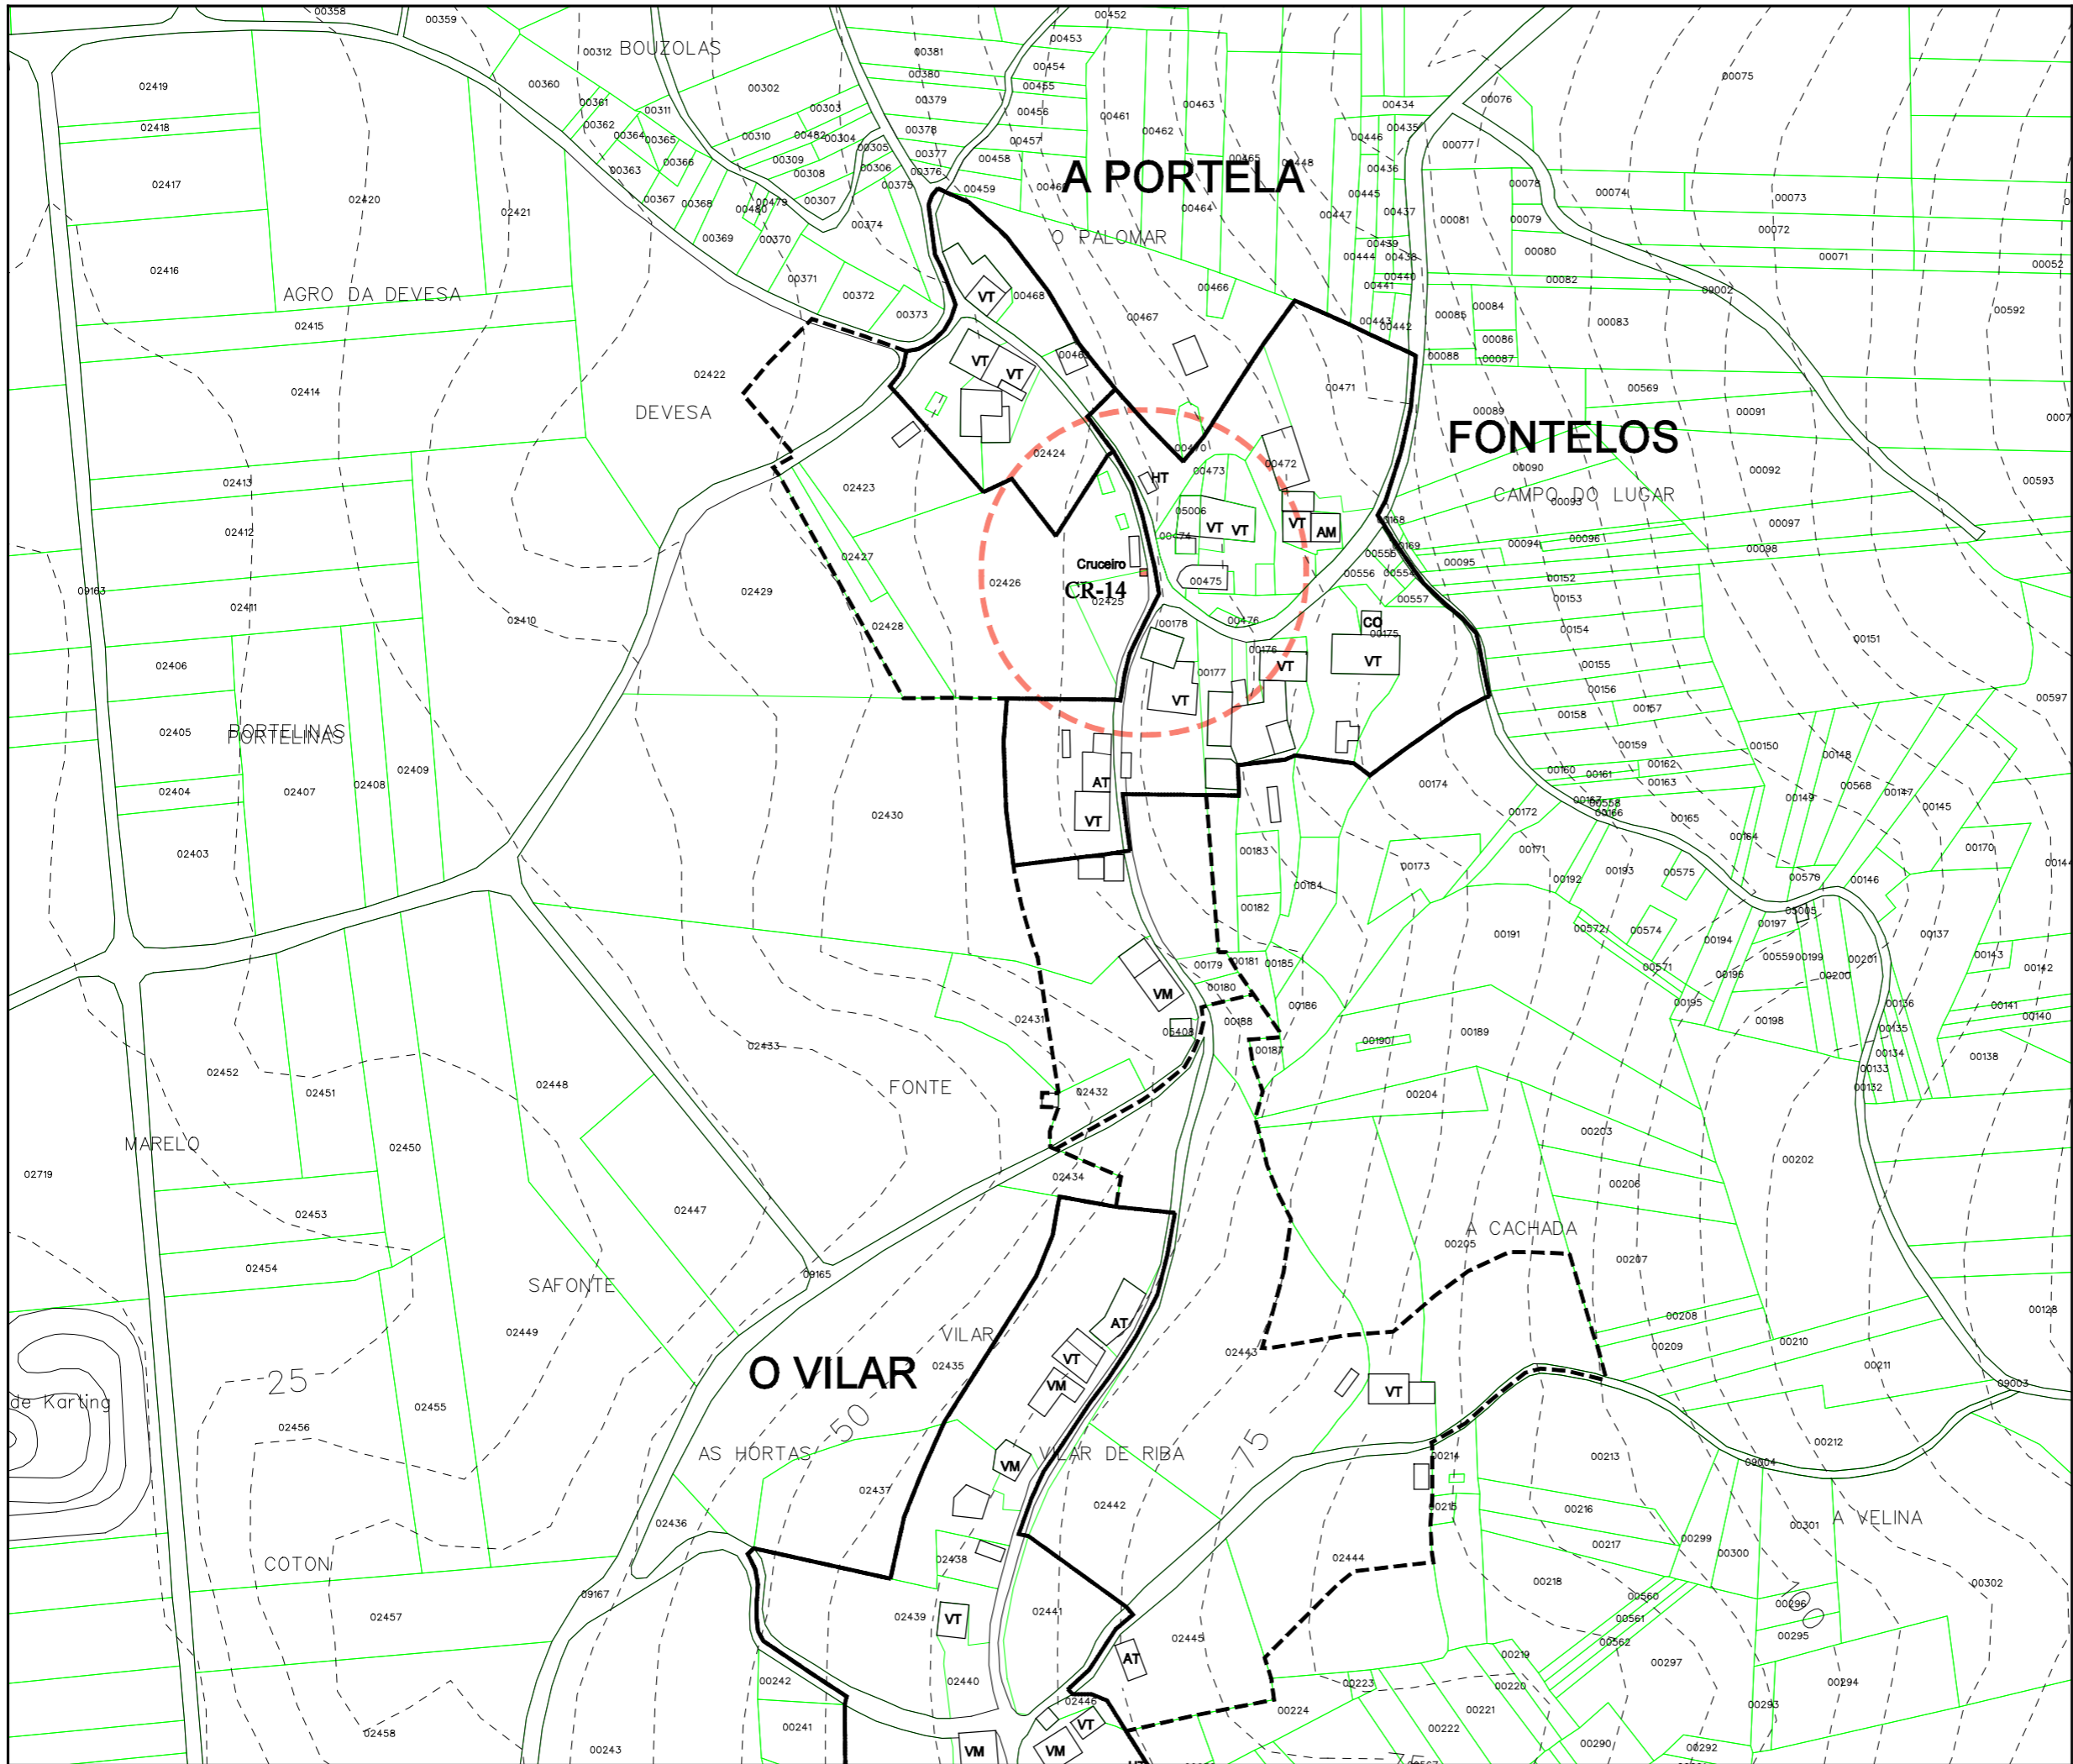

Parroquia: <b>ENTÍNS (Santa María)</b>	Fecha: DECEMBRO 2010
	Escala: 1:2000
Núcleo: <b>FONTELOS</b>	Número: <b>02.04</b>

<b>LENDA</b>	
	NÚCLEO RURAL TRADICIONAL
	ÁREA DE EXPANSIÓN

VR	Vivenda en ruínas	CO	Cuberto
VT	Vivenda tradicional	HT	Hórreo tradicional
VM	Vivenda moderna	HM	Hórreo moderno
AT	Alpendre tradicional	R	Ruína
AM	Alpendre moderno	N	Nave

EQUIPAMENTOS E ESPACIOS LIBRES		
S. Local	S. Xeral	Tipo
ELL-nº	ELX-nº	ESPACIOS LIBRES
ZVL-nº	ZVX-nº	ZONAS VERDES
ADL-nº	ADX-nº	ADMINISTRATIVO
CEL-nº	CEX-nº	CEMITERIO
DPL-nº	DPX-nº	DEPORTIVO
DCL-nº	DCX-nº	DOCENTE
REL-nº	REX-nº	RELIXIOSO
RCL-nº	RCX-nº	CONXUNTO PARROQUIAL
SAL-nº	SAX-nº	SANITARIO - ASISTENCIAL
SRL-nº	SRX-nº	SERVICIOS URBANISTICOS
SCL-nº	SCX-nº	SOCIO - CULTURAL
		LÍMITE DE EQUIP./ ESPACIO LIBRE

CATÁLOGO		
Arquitec.	Arqueoló.	Tipo
AR-nº		ARQUITECTURA RELIXIOSA
CR-nº		CRUCEIROS E PETOS
AC-nº		ARQUITECTURA CIVIL
CP-nº		CONSTRUCCIÓN POPULARES
OC-nº		OBRA CIVIL
	GA-nº	XACEMENTO ARQUEOLÓXICO
		PROTEC. ELEMENTO CATALOGADO
		ÁREA DE RESPECTO

**PLAN XERAL DE ORDENACIÓN MUNICIPAL**  
DOCUMENTO DE APROBACIÓN DEFINITIVA

MODELO DE ASENTAMENTO POBOACIONAL

Concello de Ourense

O Equipo Redactor:

Estudio Técnico Galego, S.A.


PARROQUIA:	NÚCLEO:			
ENTÍNS (SANTA MARÍA)	PAZOS	02.05		
<b>DATOS do NÚCLEO:</b>				
- HABITANTES	Núcleo: 36			
- SITUACIÓN				
Localízase lixeiramente ao leste en relación ao centro do concello, así como no centro da parroquia, nas proximidades dos núcleos de Entíns ao norte, A Fonte ao leste e O Rego ao sur.				
- TOPOGRAFÍA				
Na vertente oeste do monte da Fonte, de pendente acusada, e algo accidentada, que serve de límite entre as parroquias de Entíns e Cando.				
- ORIENTACIÓN	Norte - Sur.			
- ESTRUCTURA VIARIA (Tipo e estado dos camiños)				
Atópase integrada por unha pista municipal, de ancho escaso e asine irregular, sen beiravías ou dominados pola natureza, con escasez de sinalización que dificulta o seu tránsito.				
- TIPOLOXÍA e OBSERVACIÓNS				
Núcleo espallado tradicional con predominio da casa rural de pedra sobre a moderna de nova construción, localizadas ao longo da pista de acceso.				
- CULTIVOS	1ª FRANXA (interior a 50 m)	Pequenas hortas, vides e árbores froiteiras.		
	2ª FRANXA (50 m a 250 m)	Millo e pastos.		
	3ª FRANXA (250 m ou máis)	Monte alto (eucaliptos, carballos e pinos).		
OBSERVACIÓNS:				
<b>EDIFICACIÓNS:</b>				
- Nº de VIVENDAS	Tradicional: 13	Moderna: 4		
- ESTADO de CONSERVACIÓN	A vivenda tradicional atópase en diferentes estados de conservación.			
- TIPOLOXÍA/ALTURA				
Casa rural de pedra, con estrutura de B+I, con muros de cachotería, lucidos con morteiro de cemento, en algúns casos, con esquinais e marcos de xanelas e portas, en cantería. Cuberta a dúas augas con acabado de tella camba, que en algúns casos se estende sobre os anexos.				
Vivenda nova con estrutura de B+I, muros de ladrillo lucidos con morteiro de cemento e cuberta a dúas augas.				
- Nº de CONST. AUXILIARES	Tradicional: 7	Moderna: 14		
- TIPOLOXÍA E ESTADO DE CONSERVACIÓN				
Alpendre con muros de pedra, bloque ou ladrillo, con acabado baseado en tella camba sobre pranchas de fibrocemento e viguetas de formigón ou estrutura de madeira, empregado para gardar animais de granxa, maquinaria agrícola e apeiros de labranza.				
- HÓRREOS	Tradicional: 4	Moderno: 1		
- EDIFICACIÓNS NON RESIDENCIAIS				
Agropecuarias				
Non agropecuarias				
<b>EQUIPAMENTOS e ESPACIOS LIBRES:</b>				
TIPO	DENOMINACIÓN	TITUL.	S. EQ.	S. PARC.
<b>SERVICIOS URBANÍSTICOS:</b>				
SERVICIO	TIPO			
Abast. Auga	Traída veciñal/Traída individual			
Saneamento	Saneamento			
Electricidade	Sí			
Alum. Público	Sí			
Telefonía	Sí			
Rec. Lixos	Sí			
Transporte	Escolar			
<b>USOS:</b>				
INDUSTRIAL:				
HOTELEIRO:				
COMERCIAL:				
OUTROS:				

**CRITERIOS de DELIMITACIÓN:**

Tomouse un primeiro criterio onde o número de vivendas sexa maior ou igual a dúas, a partir das cales, e seguindo as pautas que se sinalan no artigo 13 da Lei 9/2002, de 30 de decembro, de ordenación urbanística e protección do medio rural de Galicia, se creou unha primeira poligonal que pecha as edificacións tradicionais seguindo o parcelario e as pegadas físicas existentes, e como máximo a 50 metros de ditas edificacións, de modo que o ámbito delimitado presente unha consolidación pola edificación de, alomenos, o 50%, pasando a formar o que podemos denominar como núcleo rural tradicional.

A partir desta e como máximo a 200 metros lineais da mesma, creouse outra poligonal que tenta englobar ao resto de edificacións, que delimitará o área de expansión de dito núcleo, que localízase cara o oeste do núcleo, chegando a enlazar coa mesma delimitación dos núcleos máis próximos, creando continuidade no conxunto.



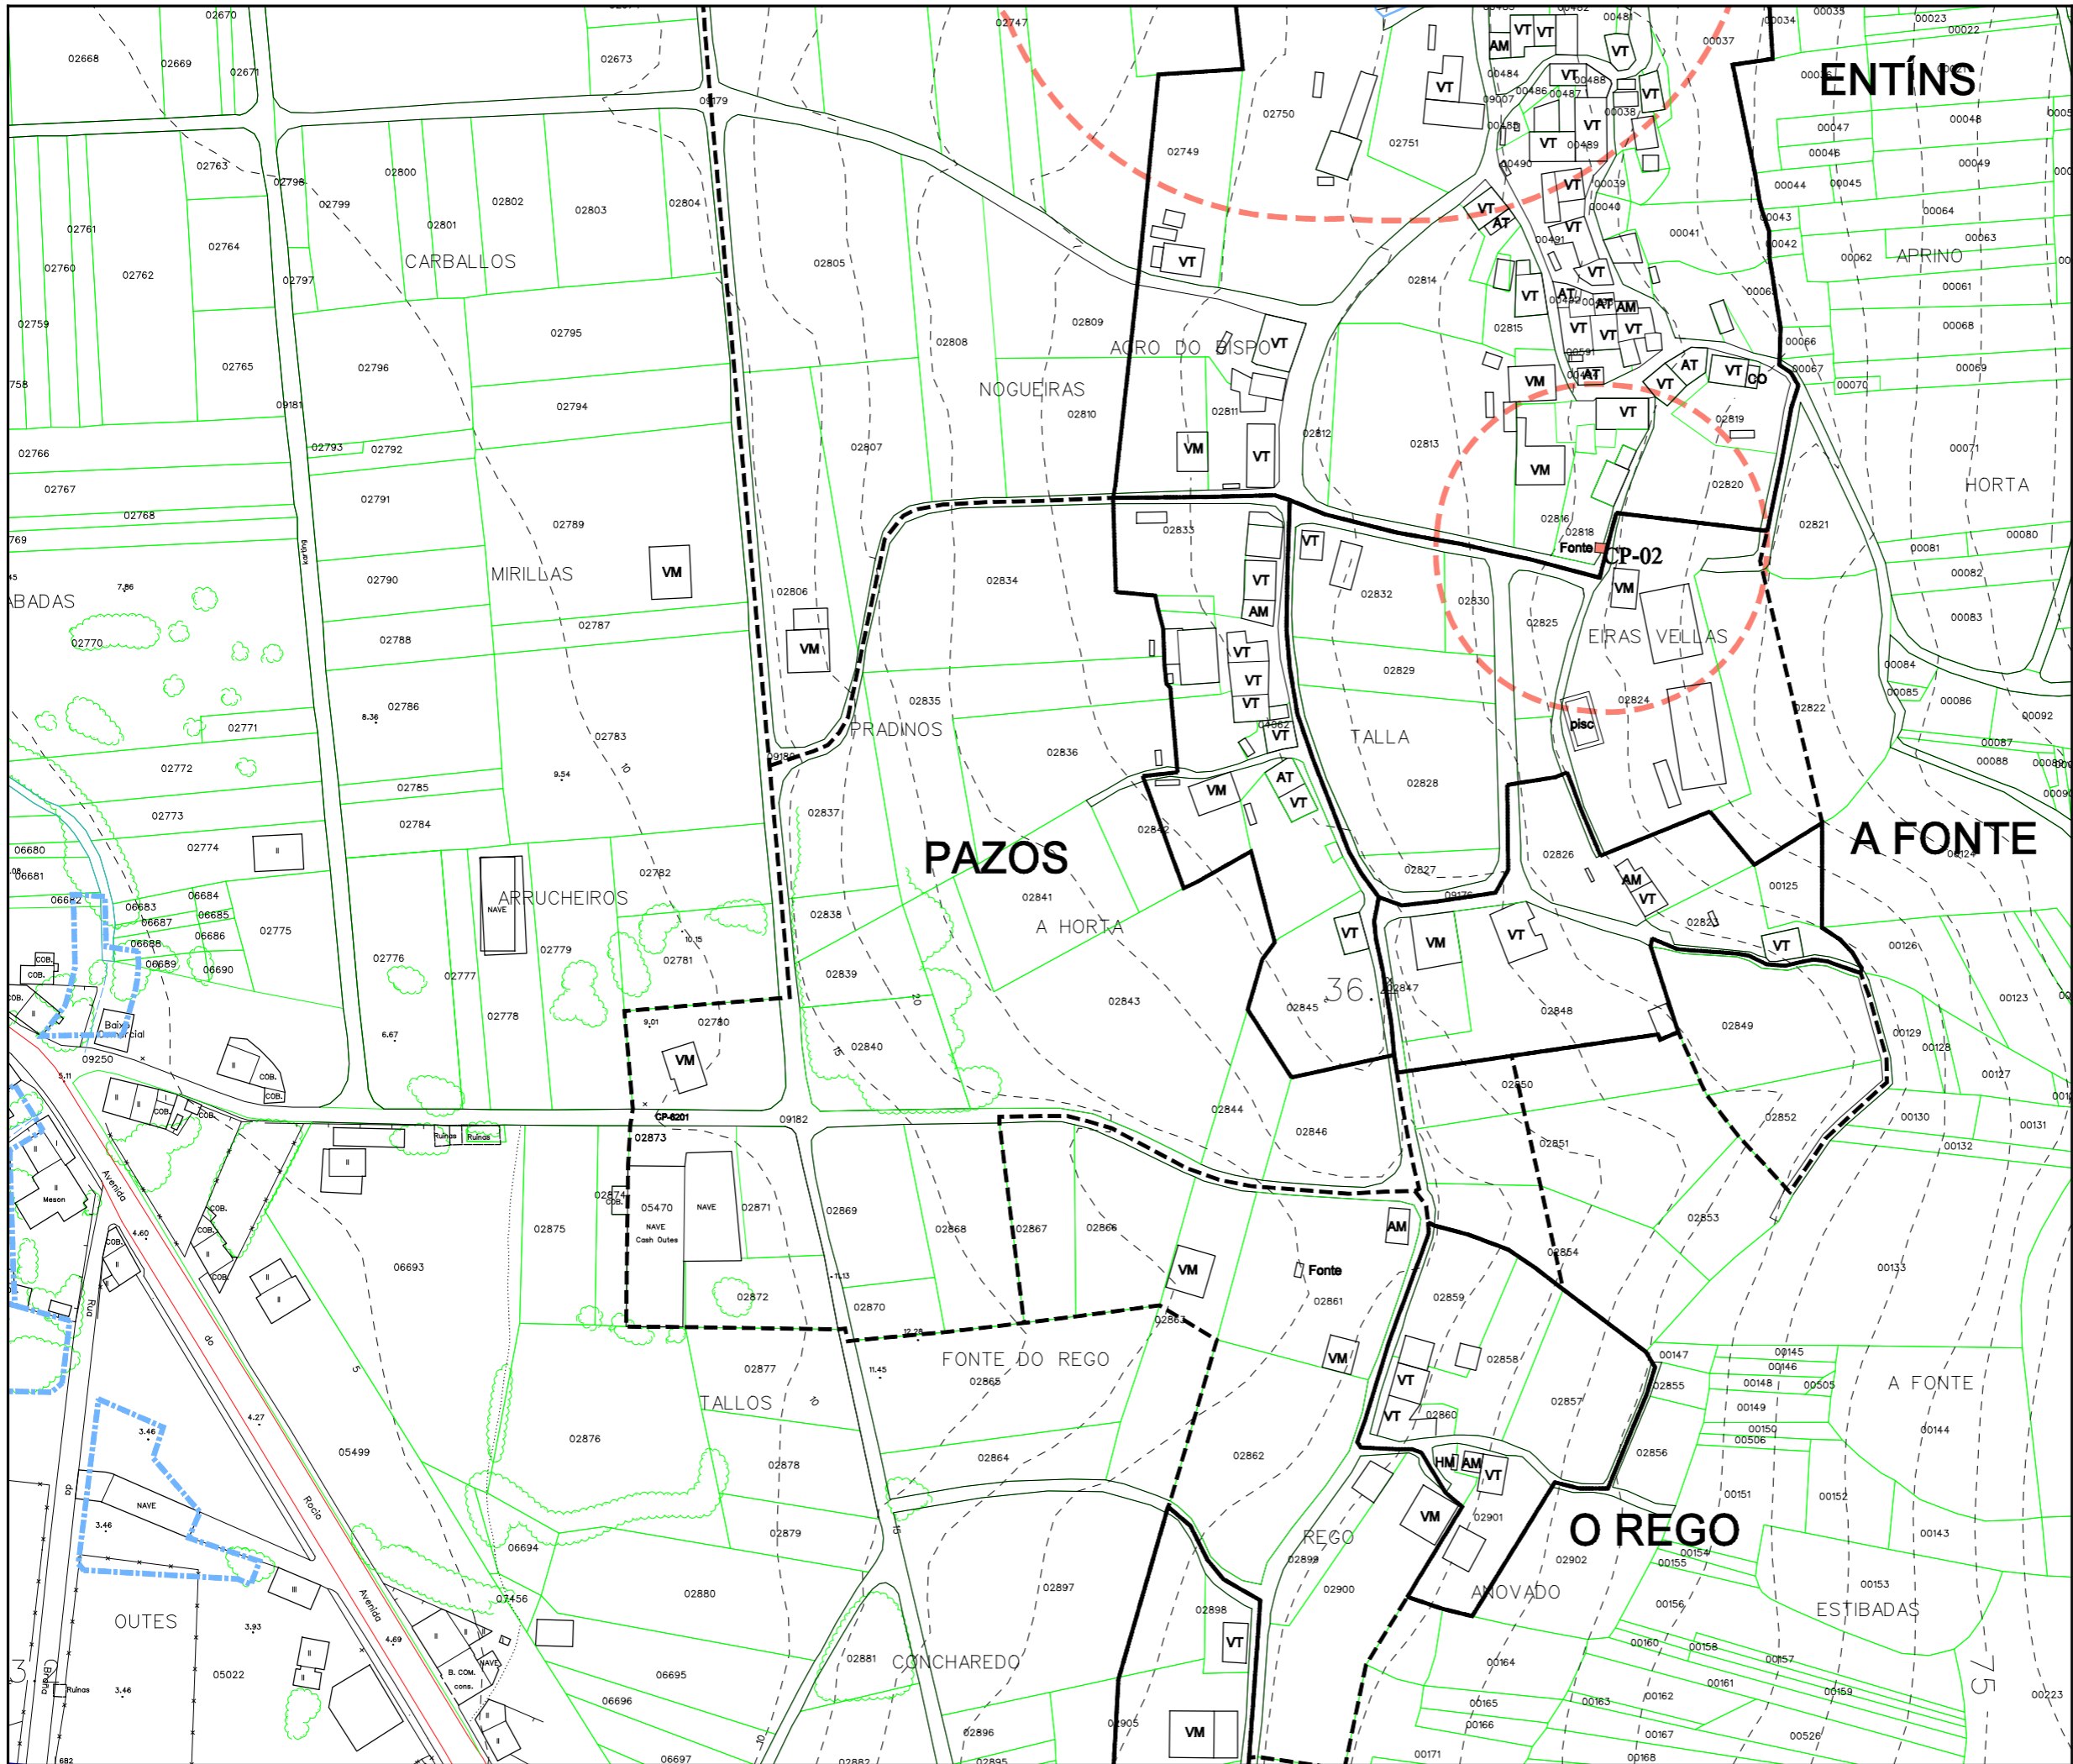

Parroquia:	ENTÍNS (Santa María)	Fecha:	DECEMBRO 2010
Núcleo:	PAZOS	Escala:	1:2000
		Número:	<b>02.05</b>

LEENDA	
	NÚCLEO RURAL TRADICIONAL
	ÁREA DE EXPANSIÓN

VR	Vivenda en ruínas	CO	Cuberto
VT	Vivenda tradicional	HT	Hórreo tradicional
VM	Vivenda moderna	HM	Hórreo moderno
AT	Alpendre tradicional	R	Ruína
AM	Alpendre moderno	N	Nave

EQUIPAMENTOS E ESPACIOS LIBRES		
S. Local	S. Xeral	Tipo
ELL-nº	ELX-nº	ESPACIOS LIBRES
ZVL-nº	ZVX-nº	ZONAS VERDES
ADL-nº	ADX-nº	ADMINISTRATIVO
CEL-nº	CEX-nº	CEMITERIO
DPL-nº	DPX-nº	DEPORTIVO
DCL-nº	DCX-nº	DOCENTE
REL-nº	REX-nº	RELIXIOSO
RCL-nº	RCX-nº	CONXUNTO PARROQUIAL
SAL-nº	SAX-nº	SANITARIO - ASISTENCIAL
SRL-nº	SRX-nº	SERVICIOS URBANISTICOS
SCL-nº	SCX-nº	SOCIO - CULTURAL
		LÍMITE DE EQUIP./ ESPACIO LIBRE

CATÁLOGO		
Arquitec.	Arqueoló.	Tipo
AR-nº		ARQUITECTURA RELIXIOSA
CR-nº		CRUCEIROS E PETOS
AC-nº		ARQUITECTURA CIVIL
CP-nº		CONSTRUCCIÓN POPULARES
OC-nº		OBRA CIVIL
	GA-nº	XACEMENTO ARQUEOLÓXICO
		PROTEC. ELEMENTO CATALOGADO
		ÁREA DE RESPECTO

**PLAN XERAL DE ORDENACIÓN MUNICIPAL**  
DOCUMENTO DE APROBACIÓN DEFINITIVA

MODELO DE ASENTAMENTO POBOACIONAL

Concello de Ourense

O Equipo Redactor:

Estudio Técnico Galego, S.A.


PARROQUIA:	NÚCLEO:			
ENTÍNS (SANTA MARÍA)	PORTELA, A	02.06		
<b>DATOS do NÚCLEO:</b>				
- HABITANTES	Núcleo: 7			
- SITUACIÓN				
Localízase lixeiramente ao leste en relación ao centro do concello, así como ao norte da parroquia, nas proximidades dos núcleos de Samón ao noroeste e Fontelos ao sueste.				
- TOPOGRAFÍA				
Na vertente oeste do monte da Fonte, de pendente acusada, e algo accidentada, que serve de límite entre as parroquias de Entíns e Cando.				
- ORIENTACIÓN	Norte - Sur.			
- ESTRUCTURA VIARIA (Tipo e estado dos camiños)				
Atópase integrada por unha pista municipal, de ancho escaso e asine irregular, sen beiravías ou dominados pola natureza, con escasez de sinalización que dificulta o seu tránsito.				
- TIPOLOXÍA e OBSERVACIÓNS				
Núcleo espallado tradicional con predominio da casa rural de pedra sobre a moderna de nova construción, localizadas ao longo da pista de acceso.				
- CULTIVOS	1ª FRANXA (interior a 50 m)	Pequenas hortas, vides e árbores froiteiras.		
	2ª FRANXA (50 m a 250 m)	Millo e pastos.		
	3ª FRANXA (250 m ou máis)	Monte alto (eucaliptos, carballos e pinos).		
OBSERVACIÓNS:				
<b>EDIFICACIÓNS:</b>				
- Nº de VIVENDAS	Tradicional: 3	Moderna: 0		
- ESTADO de CONSERVACIÓN	A vivenda tradicional atópase en diferentes estados de conservación.			
- TIPOLOXÍA/ALTURA				
Casa rural de pedra, con estrutura de B+I, con muros de cachotería, lucidos con morteiro de cemento, en algúns casos, con esquinais e marcos de xanelas e portas, en cantería. Cuberta a dúas augas con acabado de tella camba, que en algúns casos se estende sobre os anexos.				
Vivenda nova con estrutura de B+I, muros de ladrillo lucidos con morteiro de cemento e cuberta a dúas augas.				
- Nº de CONST. AUXILIARES	Tradicional: 7	Moderna: 2		
- TIPOLOXÍA E ESTADO DE CONSERVACIÓN				
Alpendre con muros de pedra, bloque ou ladrillo, con acabado baseado en tella camba sobre pranchas de fibrocemento e viguetas de formigón ou estrutura de madeira, empregado para gardar animais de granxa, maquinaria agrícola e apeiros de labranza.				
- HÓRREOS	Tradicional: 3	Moderno: 0		
- EDIFICACIÓNS NON RESIDENCIAIS				
Agropecuarias				
Non agropecuarias				
<b>EQUIPAMENTOS e ESPACIOS LIBRES:</b>				
TIPO	DENOMINACIÓN	TITUL.	S. EQ.	S. PARC.
<b>SERVICIOS URBANÍSTICOS:</b>				
SERVICIO	TIPO			
Abast. Auga	Traída veciñal/Traída individual			
Saneamento	Saneamento			
Electricidade	Sí			
Alum. Público	Sí			
Telefonía	Sí			
Rec. Lixos	Sí			
Transporte	Escolar			
<b>USOS:</b>				
INDUSTRIAL:				
HOTELEIRO:				
COMERCIAL:				
OUTROS:				

**CRITERIOS de DELIMITACIÓN:**

Tomouse un primeiro criterio onde o número de vivendas sexa maior ou igual a dúas, a partir das cales, e seguindo as pautas que se sinalan no artigo 13 da Lei 9/2002, de 30 de decembro, de ordenación urbanística e protección do medio rural de Galicia, se creou unha primeira poligonal que pecha as edificacións tradicionais seguindo o parcelario e as pegadas físicas existentes, e como máximo a 50 metros de ditas edificacións, de modo que o ámbito delimitado presente unha consolidación pola edificación de, alomenos, o 50%, pasando a formar o que podemos denominar como núcleo rural tradicional.

A partir desta creouse outra poligonal que tenta englobar ao resto de edificacións, que delimitará o área de expansión de dito núcleo, que limitase a unha pequena franxa cara o oeste.



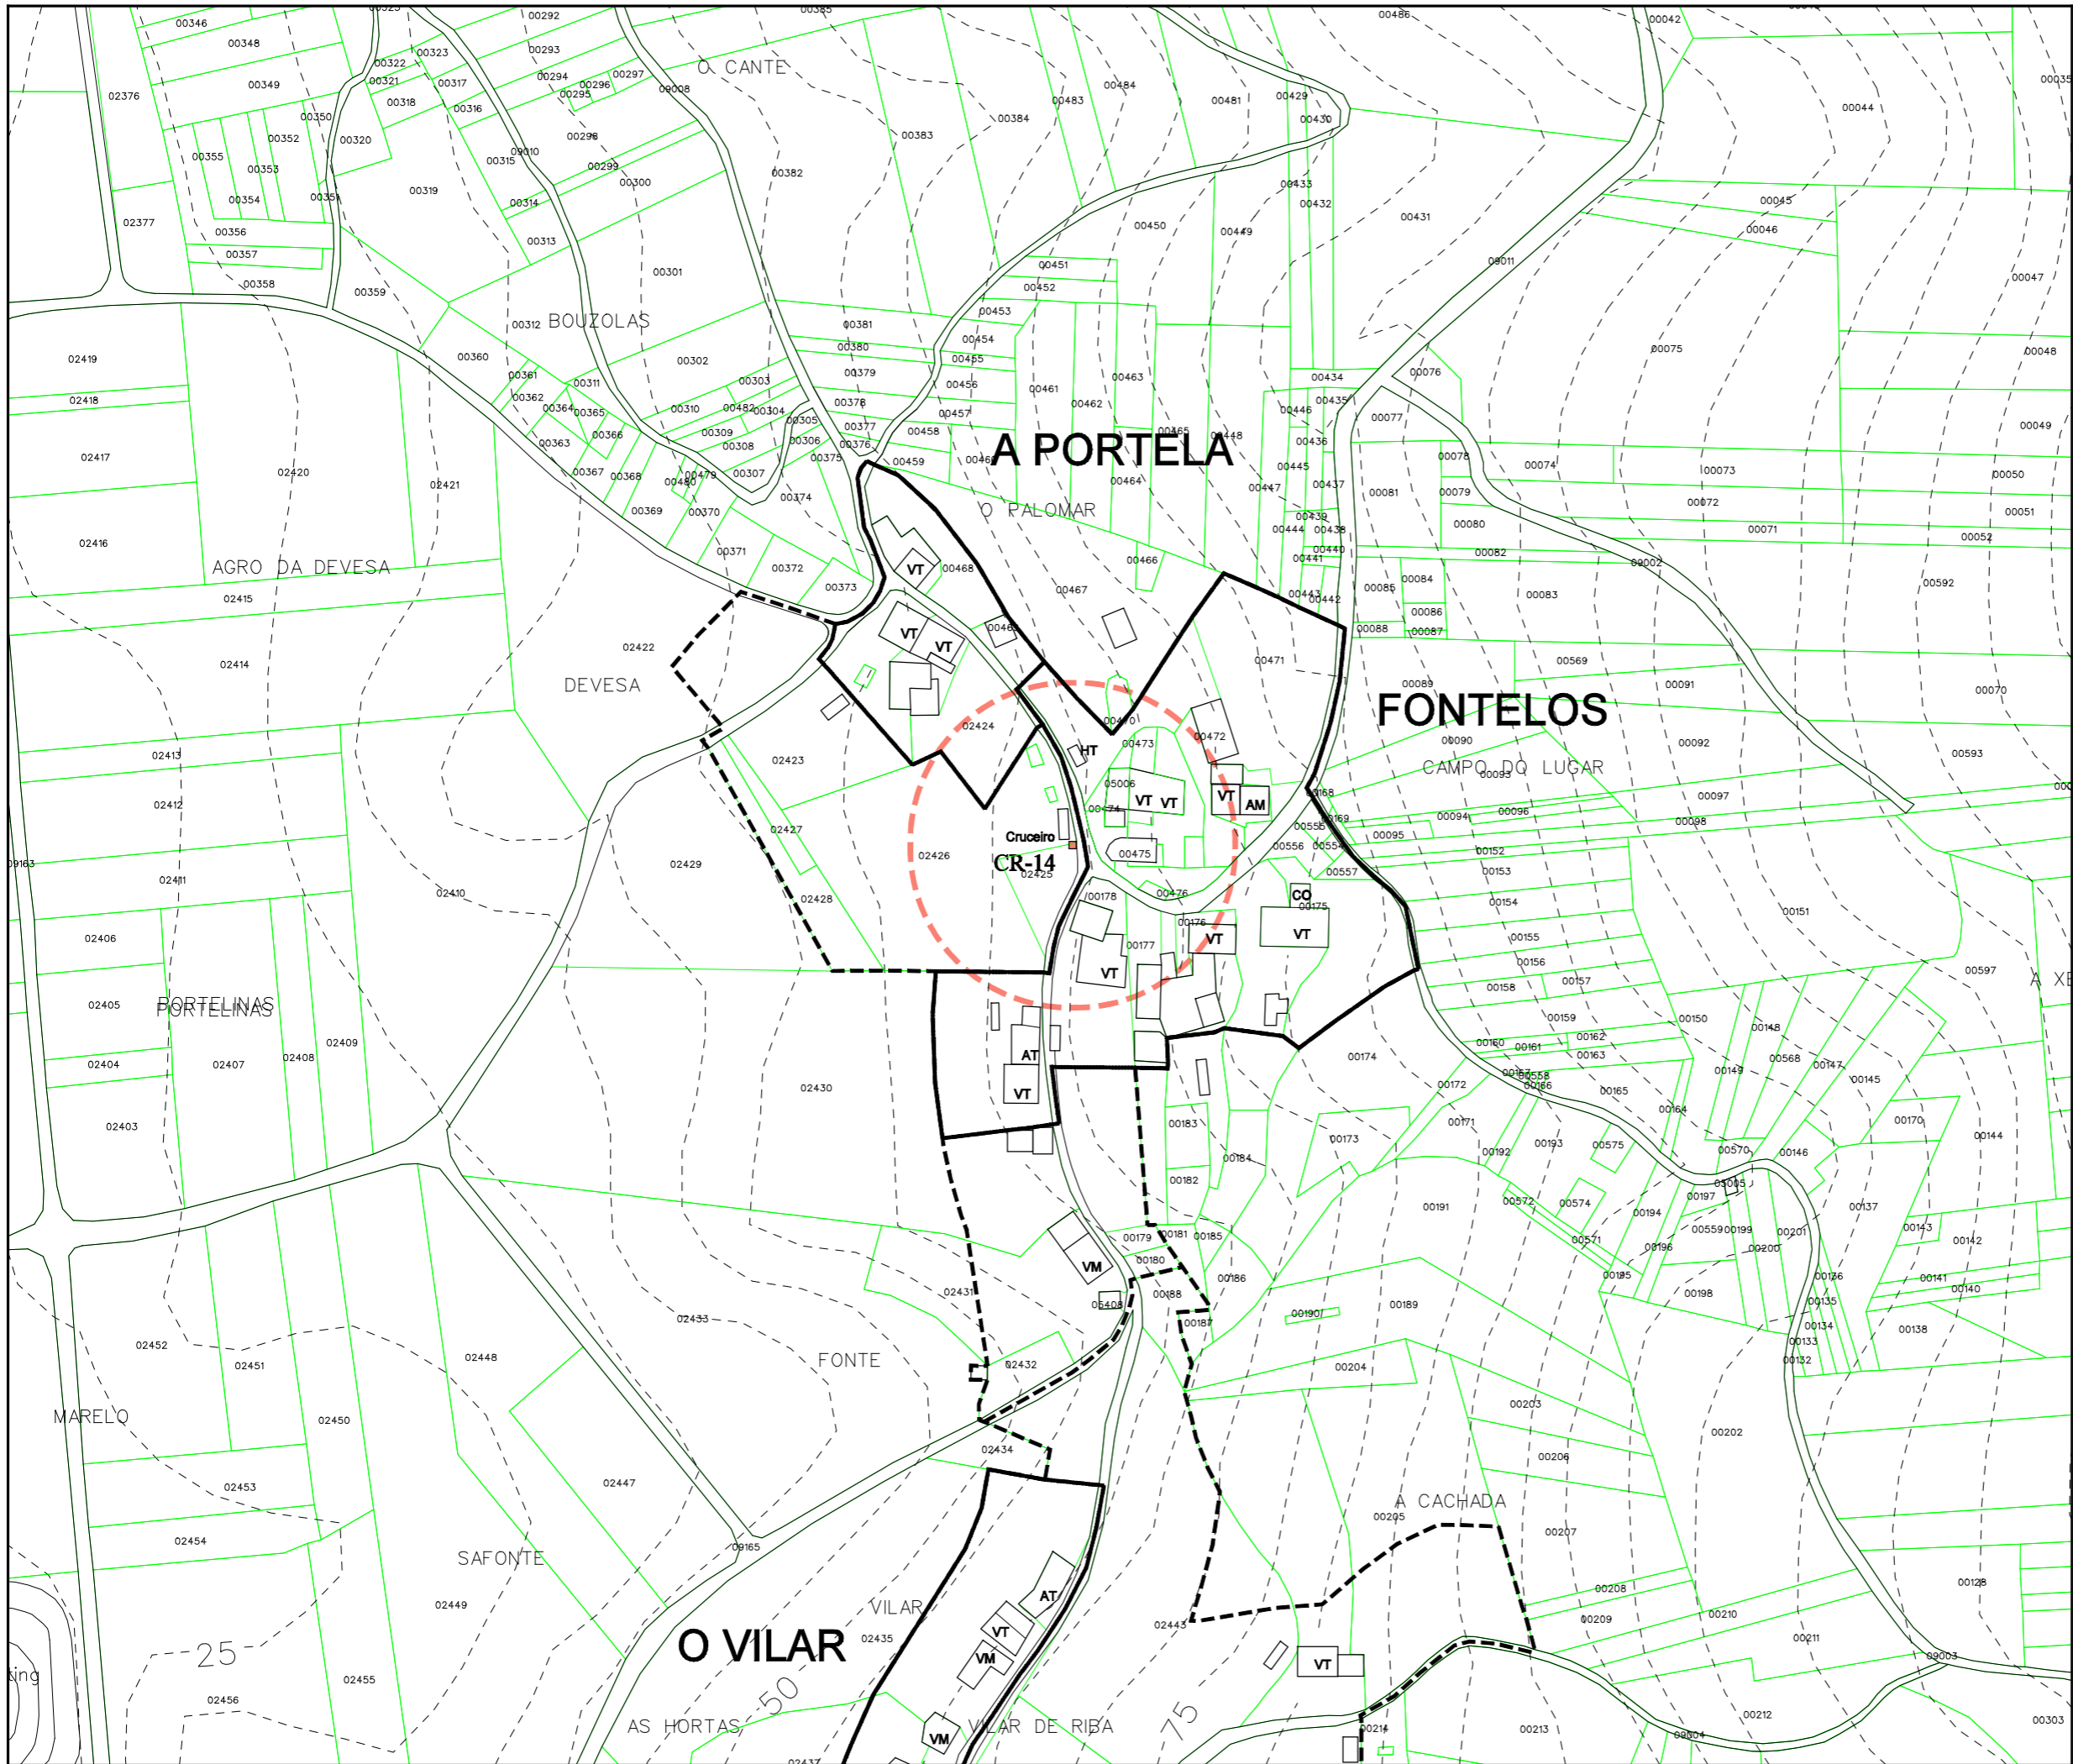


Parroquia:	ENTÍNS (Santa María)	Fecha:	DECEMBRO 2010
Núcleo:	A PORTELA	Escala:	1:2000
Número:	02.06		

<b>LENDA</b>	
	NÚCLEO RURAL TRADICIONAL
	ÁREA DE EXPANSIÓN

VR	Vivenda en ruínas	CO	Cuberto
VT	Vivenda tradicional	HT	Hórreo tradicional
VM	Vivenda moderna	HM	Hórreo moderno
AT	Alpendre tradicional	R	Ruína
AM	Alpendre moderno	N	Nave

<b>EQUIPAMENTOS E ESPACIOS LIBRES</b>		
S. Local	S. Xeral	Tipo
ELL-nº	ELX-nº	ESPACIOS LIBRES
ZVL-nº	ZVX-nº	ZONAS VERDES
ADL-nº	ADX-nº	ADMINISTRATIVO
CEL-nº	CEX-nº	CEMITERIO
DPL-nº	DPX-nº	DEPORTIVO
DCL-nº	DCX-nº	DOCENTE
REL-nº	REX-nº	RELIXIOSO
RCL-nº	RCX-nº	CONXUNTO PARROQUIAL
SAL-nº	SAX-nº	SANITARIO - ASISTENCIAL
SRL-nº	SRX-nº	SERVICIOS URBANISTICOS
SCL-nº	SCX-nº	SOCIO - CULTURAL
		LÍMITE DE EQUIP./ ESPACIO LIBRE

<b>CATÁLOGO</b>		
Arquitec.	Arqueoló.	Tipo
AR-nº		ARQUITECTURA RELIXIOSA
CR-nº		CRUCEIROS E PETOS
AC-nº		ARQUITECTURA CIVIL
CP-nº		CONSTRUCCIÓN POPULARES
OC-nº		OBRA CIVIL
	GA-nº	XACEMENTO ARQUEOLÓXICO
		PROTEC. ELEMENTO CATALOGADO
		ÁREA DE RESPECTO



**PLAN XERAL DE ORDENACIÓN MUNICIPAL**  
DOCUMENTO DE APROBACIÓN DEFINITIVA


MODELO DE ASENTAMENTO POBOACIONAL

Concello de Ourense

O Equipo Redactor:



Estudio Técnico Galego, S.A.




PARROQUIA:	NÚCLEO:			
ENTÍNS (SANTA MARÍA)	REGO, O	02.07		
<b>DATOS do NÚCLEO:</b>				
- HABITANTES	Núcleo: 24			
- SITUACIÓN				
Localízase lixeiramente ao leste en relación ao centro do concello, así como ao sur da parroquia, nas proximidades dos núcleos de Pazos e A Fonte ao norte e Coiradas ao sur.				
- TOPOGRAFÍA				
Na vertente oeste do monte da Fonte, de pendente acusada, e algo accidentada, que serve de límite entre as parroquias de Entíns e Cando.				
- ORIENTACIÓN	Norte - Sur.			
- ESTRUCTURA VIARIA (Tipo e estado dos camiños)				
Atópase integrada por unha pista municipal, de ancho escaso e asine irregular, sen beiravías ou dominados pola natureza, con escasez de sinalización que dificulta o seu tránsito.				
- TIPOLOXÍA e OBSERVACIÓNS				
Núcleo espallado tradicional con predominio da casa rural de pedra sobre a moderna de nova construción, localizadas ao longo da pista de acceso.				
- CULTIVOS	1ª FRANXA (interior a 50 m)	Pequenas hortas, vides e árbores froiteiras.		
	2ª FRANXA (50 m a 250 m)	Millo e pastos.		
	3ª FRANXA (250 m ou máis)	Monte alto (eucaliptos, carballos e pinos).		
OBSERVACIÓNS:				
<b>EDIFICACIÓNS:</b>				
- Nº de VIVENDAS	Tradicional: 4	Moderna: 2		
- ESTADO de CONSERVACIÓN	A vivenda tradicional atópase en diferentes estados de conservación.			
- TIPOLOXÍA/ALTURA				
Casa rural de pedra, con estrutura de B+I, con muros de cachotería, lucidos con morteiro de cemento, en algúns casos, con esquinais e marcos de xanelas e portas, en cantería. Cuberta a dúas augas con acabado de tella camba, que en algúns casos se estende sobre os anexos.				
Vivenda nova con estrutura de B+I, muros de ladrillo lucidos con morteiro de cemento e cuberta a dúas augas.				
- Nº de CONST. AUXILIARES	Tradicional: 5	Moderna: 7		
- TIPOLOXÍA E ESTADO DE CONSERVACIÓN				
Alpendre con muros de pedra, bloque ou ladrillo, con acabado baseado en tella camba sobre pranchas de fibrocemento e viguetas de formigón ou estrutura de madeira, empregado para gardar animais de granxa, maquinaria agrícola e apeiros de labranza.				
- HÓRREOS	Tradicional: 3	Moderno: 0		
- EDIFICACIÓNS NON RESIDENCIAIS				
Agropecuarias				
Non agropecuarias				
<b>EQUIPAMENTOS e ESPACIOS LIBRES:</b>				
TIPO	DENOMINACIÓN	TITUL.	S. EQ.	S. PARC.
<b>SERVICIOS URBANÍSTICOS:</b>				
SERVICIO	TIPO			
Abast. Auga	Traída veciñal/Traída individual			
Saneamento	Saneamento			
Electricidade	Sí			
Alum. Público	Sí			
Telefonía	Sí			
Rec. Lixos	Sí			
Transporte	Escolar			
<b>USOS:</b>				
INDUSTRIAL:				
HOTELEIRO:				
COMERCIAL:				
OUTROS:				

**CRITERIOS de DELIMITACIÓN:**

Tomouse un primeiro criterio onde o número de vivendas sexa maior ou igual a dúas, a partir das cales, e seguindo as pautas que se sinalan no artigo 13 da Lei 9/2002, de 30 de decembro, de ordenación urbanística e protección do medio rural de Galicia, se creou unha primeira poligonal que pecha as edificacións tradicionais seguindo o parcelario e as pegadas físicas existentes, e como máximo a 50 metros de ditas edificacións, de modo que o ámbito delimitado presente unha consolidación pola edificación de, alomenos, o 50%, pasando a formar o que podemos denominar como núcleo rural tradicional.

A partir desta, creouse outra poligonal que tenta englobar ao resto de edificacións, que delimitará o área de expansión de dito núcleo, chegando a enlazar coa mesma delimitación dos núcleos máis próximos, creando continuidade no conxunto.



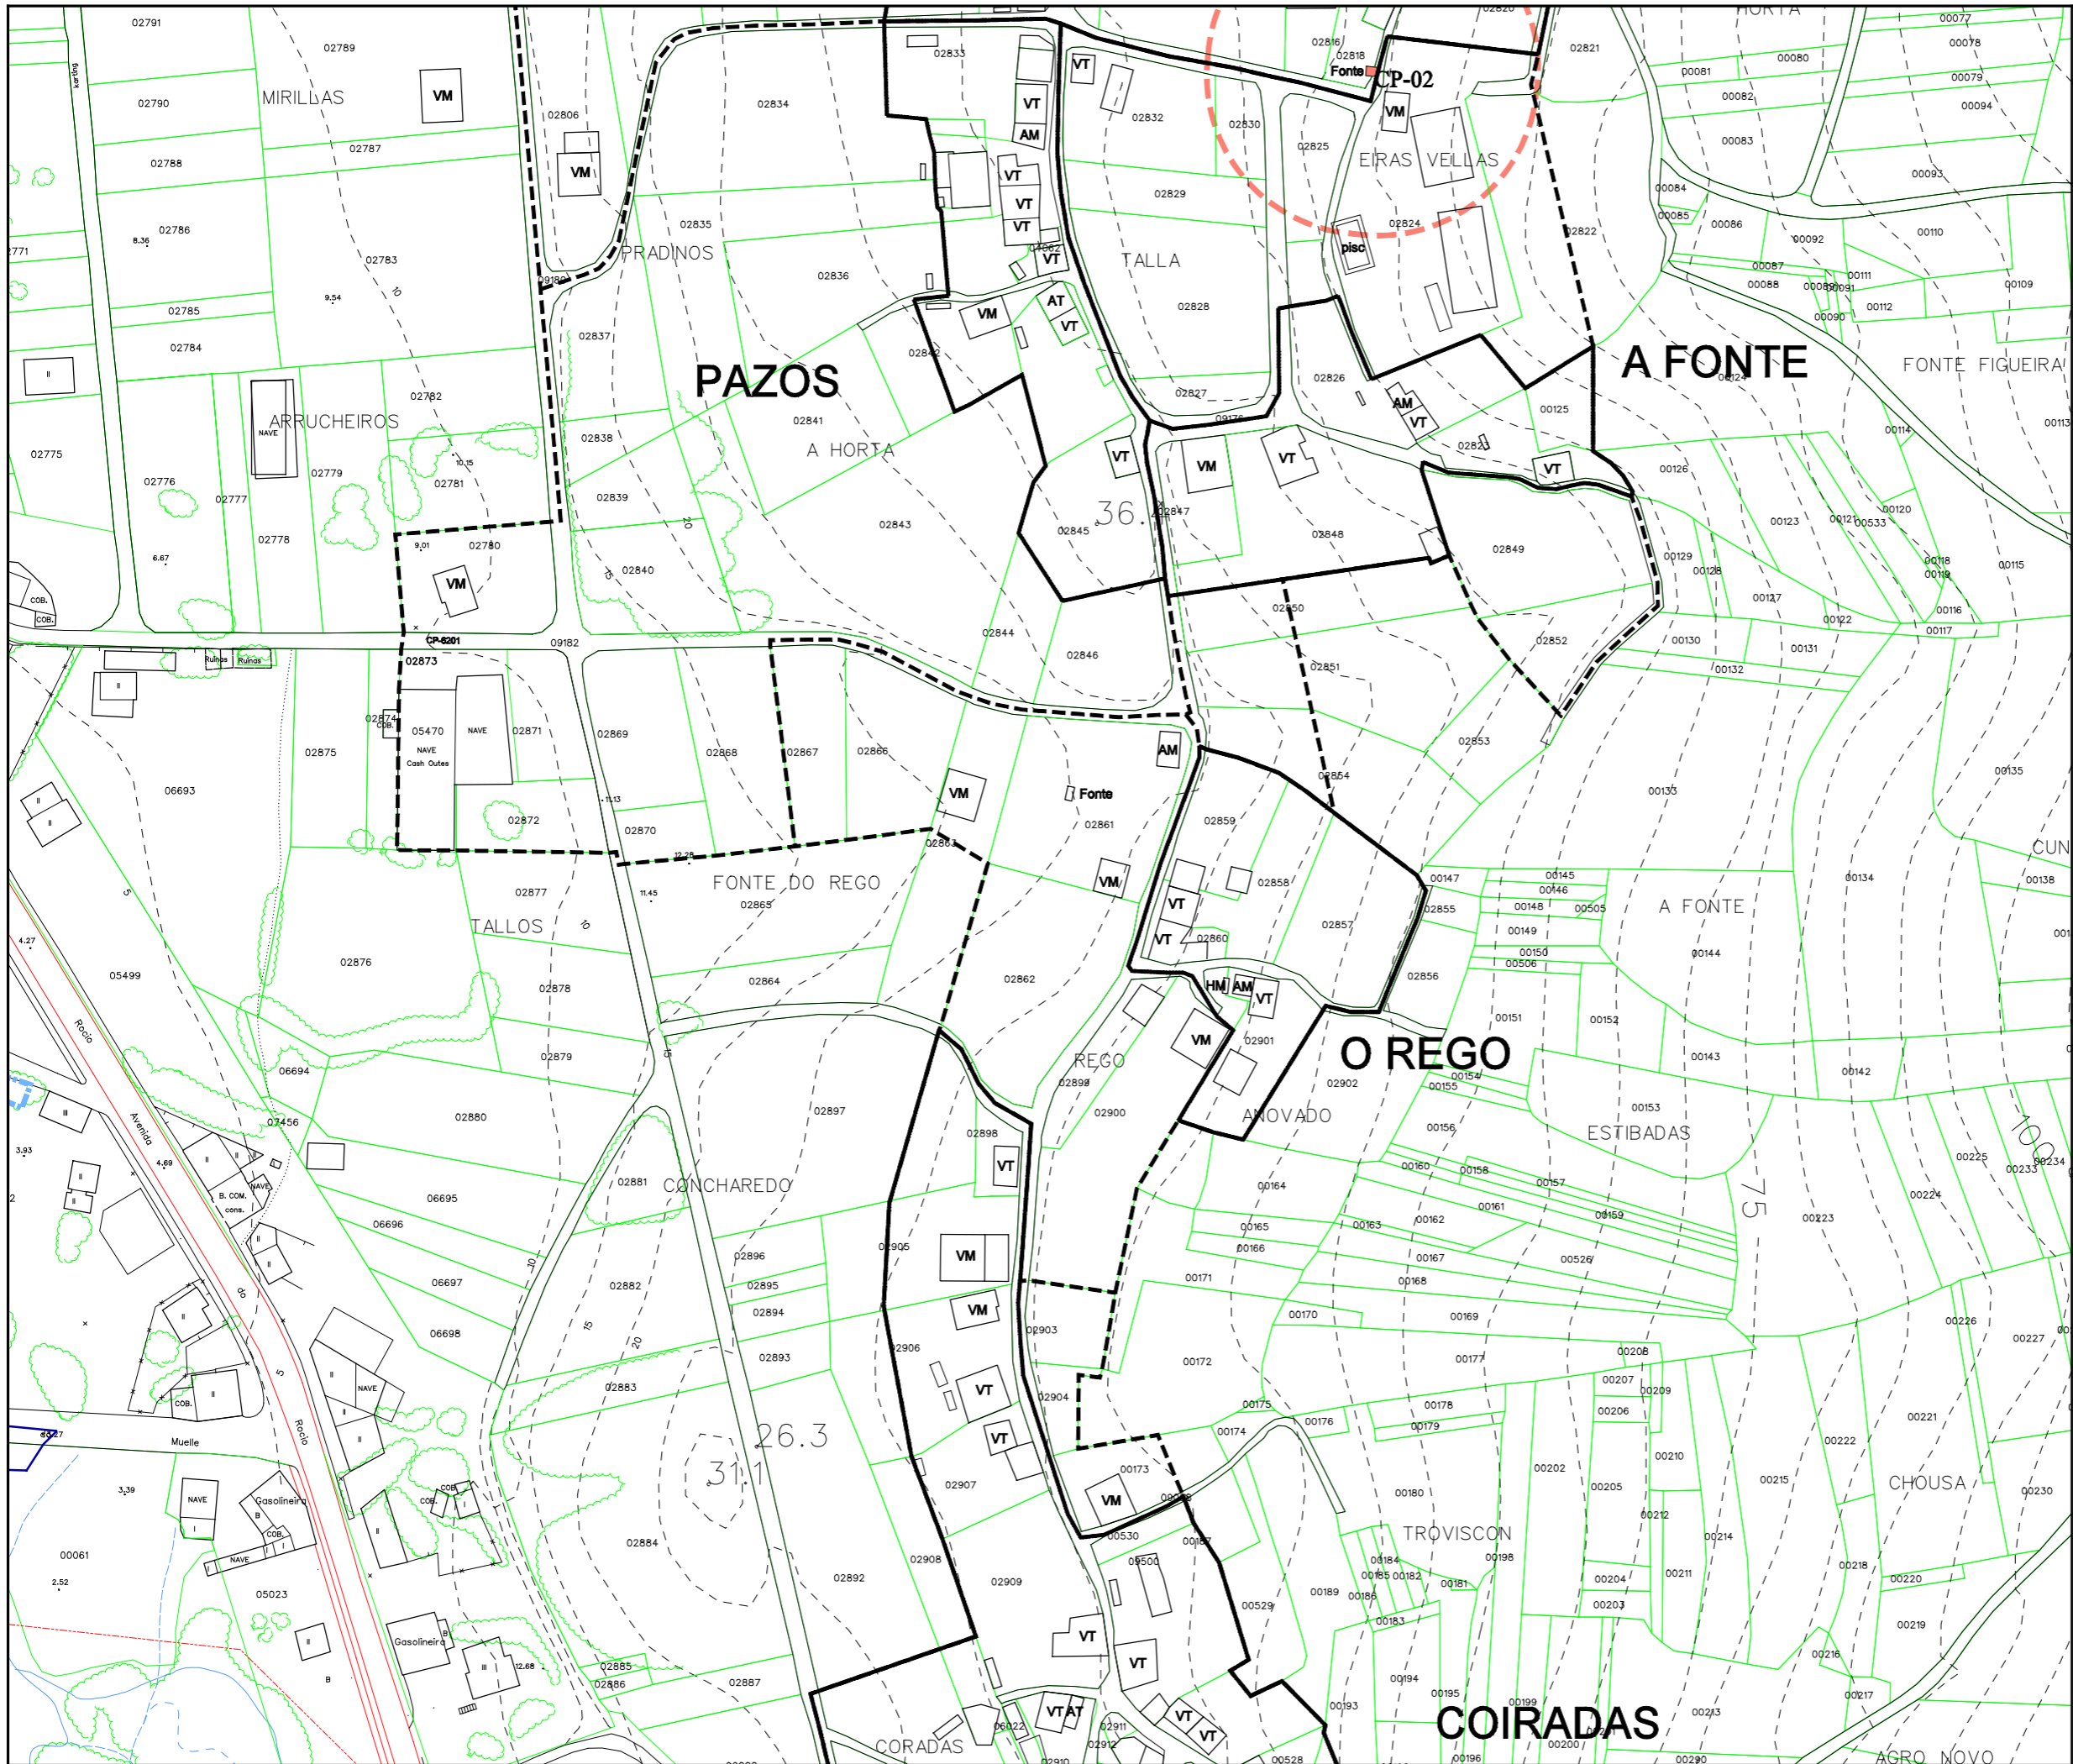

Parroquia:	ENTÍNS (Santa María)	Fecha:	DECEMBRO 2010
Núcleo:	O REGO	Escala:	1:2000
		Número:	02.07

LENDA	
	NÚCLEO RURAL TRADICIONAL
	ÁREA DE EXPANSIÓN

VR	Vivenda en ruínas	CO	Cuberto
VT	Vivenda tradicional	HT	Hórreo tradicional
VM	Vivenda moderna	HM	Hórreo moderno
AT	Alpendre tradicional	R	Ruína
AM	Alpendre moderno	N	Nave

EQUIPAMENTOS E ESPACIOS LIBRES		
S. Local	S. Xeral	Tipo
ELL-nº	ELX-nº	ESPACIOS LIBRES
ZVL-nº	ZVX-nº	ZONAS VERDES
ADL-nº	ADX-nº	ADMINISTRATIVO
CEL-nº	CEX-nº	CEMITERIO
DPL-nº	DPX-nº	DEPORTIVO
DCL-nº	DCX-nº	DOCENTE
REL-nº	REX-nº	RELIXIOSO
RCL-nº	RCX-nº	CONXUNTO PARROQUIAL
SAL-nº	SAX-nº	SANITARIO - ASISTENCIAL
SRL-nº	SRX-nº	SERVICIOS URBANISTICOS
SCL-nº	SCX-nº	SOCIO - CULTURAL
		LÍMITE DE EQUIP./ ESPACIO LIBRE

CATÁLOGO		
Arquitect.	Arqueoló.	Tipo
AR-nº		ARQUITECTURA RELIXIOSA
CR-nº		CRUCEIROS E PETOS
AC-nº		ARQUITECTURA CIVIL
CP-nº		CONSTRUCCIÓN POPULARES
OC-nº		OBRA CIVIL
	GA-nº	XACEMENTO ARQUEOLÓXICO
		PROTEC. ELEMENTO CATALOGADO
		ÁREA DE RESPECTO

**PLAN XERAL DE ORDENACIÓN MUNICIPAL**  
DOCUMENTO DE APROBACIÓN DEFINITIVA

MODELO DE ASENTAMENTO POBOACIONAL

Concello de Ourense

O Equipo Redactor:

Estudio Técnico Galego, S.A.



PARROQUIA:	NÚCLEO:
ENTÍNS (SANTA MARÍA)	VILAR, O
	02.08

**DATOS do NÚCLEO:**

- HABITANTES Núcleo: 9

- SITUACIÓN

Localízase lixeiramente ao leste en relación ao centro do concello, así como ao norte da parroquia, nas proximidades dos núcleos de Fontelos ao norte e Entíns ao sur.

- TOPOGRAFÍA

Na vertente oeste do monte da Fonte, de pendente acusada, e algo accidentada, que serve de límite entre as parroquias de Entíns e Cando.

- ORIENTACIÓN Norte - Sur.

- ESTRUCTURA VIARIA (Tipo e estado dos camiños)

Atópase integrada por unha pista municipal, de ancho escaso e asine irregular, sen beiravías ou dominados pola natureza, con escasez de sinalización que dificulta o seu tránsito.

- TIPOLOXÍA e OBSERVACIÓNS

Núcleo espallado tradicional con predominio da casa rural de pedra sobre a moderna de nova construción, localizadas ao longo da pista de acceso.

- CULTIVOS	1ª FRANXA (interior a 50 m)	Pequenas hortas, vides e árbores froiteiras.
	2ª FRANXA (50 m a 250 m)	Millo e pastos.
	3ª FRANXA (250 m ou máis)	Monte alto (eucaliptos, carballos e pinos).

OBSERVACIÓNS:

**EDIFICACIÓNS:**

- Nº de VIVENDAS	Tradicional: 4	Moderna: 4
- ESTADO de CONSERVACIÓN	A vivenda tradicional atópase en diferentes estados de conservación.	

- TIPOLOXÍA/ALTURA

Casa rural de pedra, con estrutura de B+I, con muros de cachotería, lucidos con morteiro de cemento, en algúns casos, con esquinais e marcos de xanelas e portas, en cantería. Cuberta a dúas augas con acabado de tella camba, que en algúns casos se estende sobre os anexos.

Vivenda nova con estrutura de B+I, muros de ladrillo lucidos con morteiro de cemento e cuberta a dúas augas.

- Nº de CONST. AUXILIARES	Tradicional: 5	Moderna: 11
---------------------------	----------------	-------------

- TIPOLOXÍA E ESTADO DE CONSERVACIÓN

Alpendre con muros de pedra, bloque ou ladrillo, con acabado baseado en tella camba sobre pranchas de fibrocemento e viguetas de formigón ou estrutura de madeira, empregado para gardar animais de granxa, maquinaria agrícola e apeiros de labranza.

- HÓRREOS	Tradicional: 3	Moderno: 0
-----------	----------------	------------

- EDIFICACIÓNS NON RESIDENCIAIS

Agropecuarias	
Non agropecuarias	

**EQUIPAMENTOS e ESPACIOS LIBRES:**

TIPO	DENOMINACIÓN	TITUL.	S. EQ.	S. PARC.

**SERVICIOS URBANÍSTICOS:**

SERVICIO	TIPO
Abast. Auga	Traída veciñal/Traída individual
Saneamento	Saneamento
Electricidade	Sí
Alum. Público	Sí
Telefonía	Sí
Rec. Lixos	Sí
Transporte	Escolar

**USOS:**


INDUSTRIAL:
HOTELEIRO:
COMERCIAL:
OUTROS:

**CRITERIOS de DELIMITACIÓN:**

Tomouse un primeiro criterio onde o número de vivendas sexa maior ou igual a dúas, a partir das cales, e seguindo as pautas que se sinalan no artigo 13 da Lei 9/2002, de 30 de decembro, de ordenación urbanística e protección do medio rural de Galicia, se creou unha primeira poligonal que pecha as edificacións tradicionais seguindo o parcelario e as pegadas físicas existentes, e como máximo a 50 metros de ditas edificacións, de modo que o ámbito delimitado presente unha consolidación pola edificación de, alomenos, o 50%, pasando a formar o que podemos denominar como núcleo rural tradicional.

A partir desta, creouse outra poligonal que tenta englobar ao resto de edificacións, que delimitará o área de expansión de dito núcleo, enlazando cara o norte coa mesma delimitación do núcleo de Fontelos, creando continuidade no conxunto.



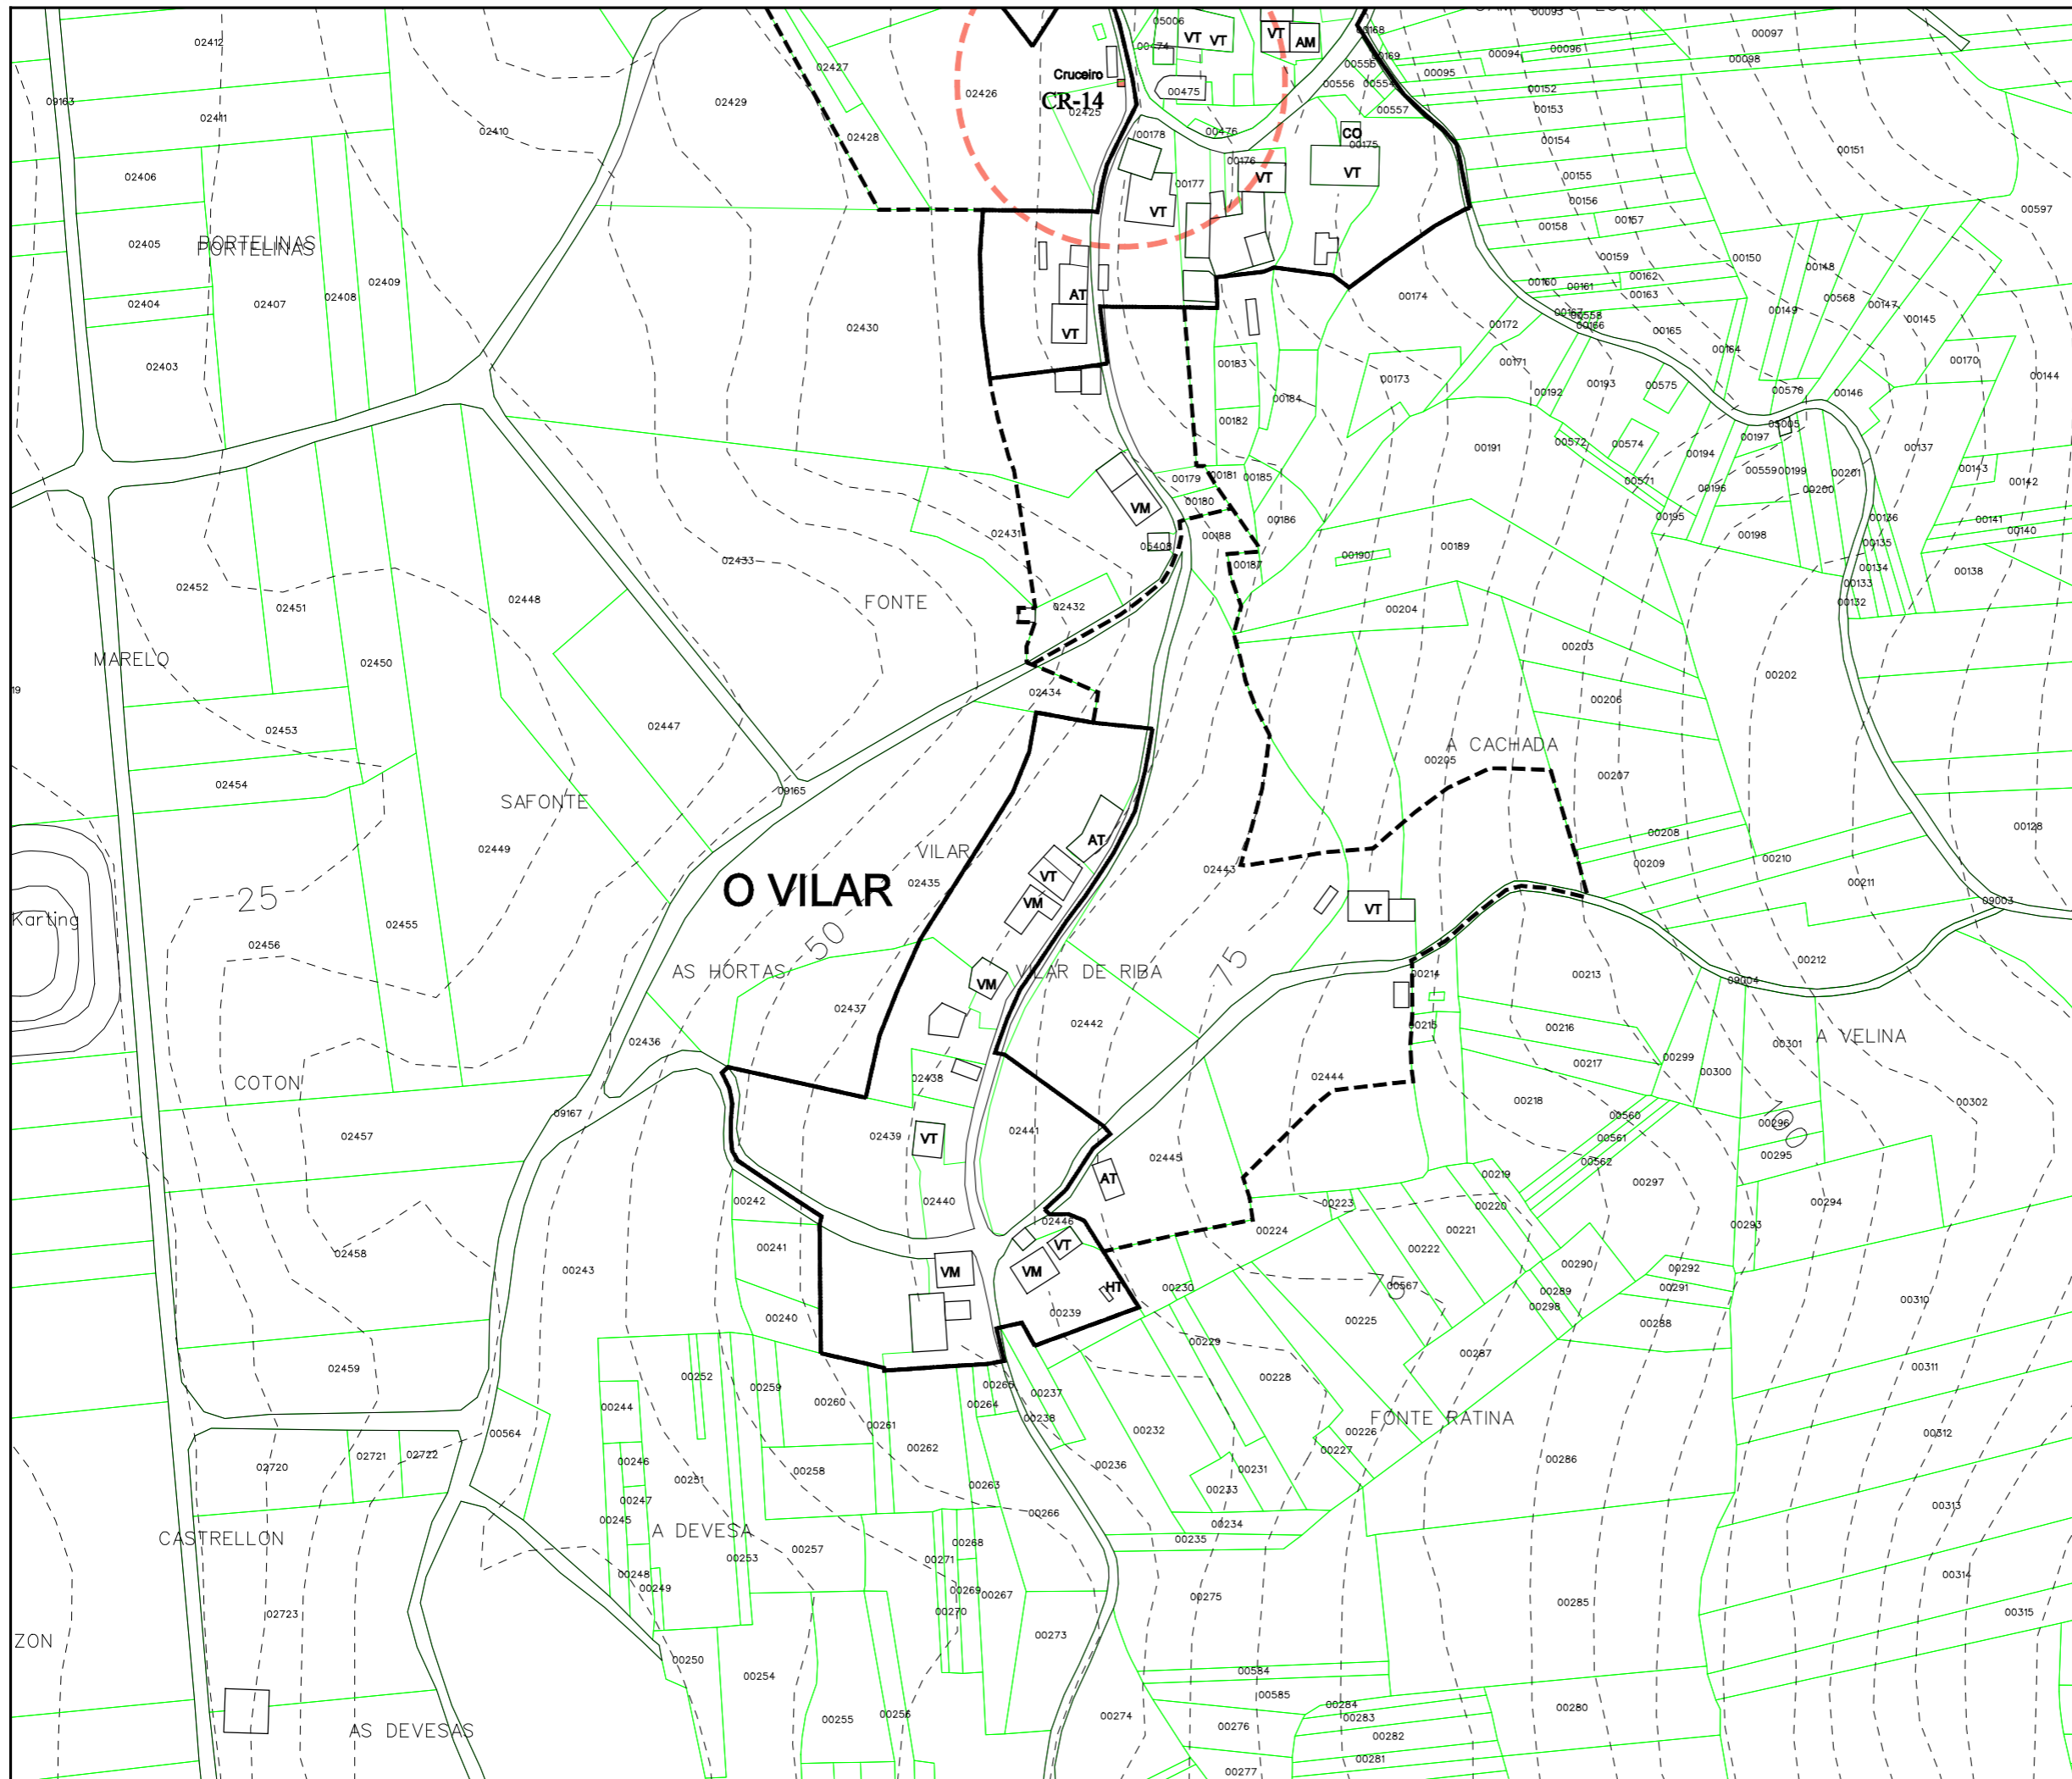

Parroquia: <b>ENTÍNS (Santa María)</b>	Fecha: DECEMBRO 2010
Número: <b>O VILAR</b>	Escala: 1:2000
	Número: <b>02.08</b>

LEENDA	
	NÚCLEO RURAL TRADICIONAL
	ÁREA DE EXPANSIÓN

VR	Vivenda en ruínas	CO	Cuberto
VT	Vivenda tradicional	HT	Hórreo tradicional
VM	Vivenda moderna	HM	Hórreo moderno
AT	Alpendre tradicional	R	Ruína
AM	Alpendre moderno	N	Nave

EQUIPAMENTOS E ESPACIOS LIBRES		
S. Local	S. Xeral	Tipo
ELL-nº	ELX-nº	ESPACIOS LIBRES
ZVL-nº	ZVX-nº	ZONAS VERDES
ADL-nº	ADX-nº	ADMINISTRATIVO
CEL-nº	CEX-nº	CEMITERIO
DPL-nº	DPX-nº	DEPORTIVO
DCL-nº	DCX-nº	DOCENTE
REL-nº	REX-nº	RELIXIOSO
RCL-nº	RCX-nº	CONXUNTO PARROQUIAL
SAL-nº	SAX-nº	SANITARIO - ASISTENCIAL
SRL-nº	SRX-nº	SERVICIOS URBANISTICOS
SCL-nº	SCX-nº	SOCIO - CULTURAL
		LÍMITE DE EQUIP./ ESPACIO LIBRE

CATÁLOGO		
Arquitec.	Arqueoló.	Tipo
AR-nº		ARQUITECTURA RELIXIOSA
CR-nº		CRUCEIROS E PETOS
AC-nº		ARQUITECTURA CIVIL
CP-nº		CONSTRUCCIÓN POPULARES
OC-nº		OBRA CIVIL
	GA-nº	XACEMENTO ARQUEOLÓXICO
		PROTEC. ELEMENTO CATALOGADO
		ÁREA DE RESPECTO

**PLAN XERAL DE ORDENACIÓN MUNICIPAL**  
 DOCUMENTO DE APROBACIÓN DEFINITIVA  
 MODELO DE ASENTAMENTO POBOACIONAL

Concello de Entíns  
 O Equipo Redactor:

Estudio Técnico Galego, S.A.