

## 09.- TARÁS (SAN XIÁN)

Parroquia	Superficie		Total (Ha)	Población	Densidade (Hab/km2)	Núcleos	Densidade de núcleos
	Parroquia (km²)	Participación (%)					
Cando (San Tirso)	11,3	11,43	1130	979	86,64	17	1,50
Entíns (Santa María)	2,43	2,46	243	202	83,13	8	3,29
Entíns (Santo Ourente)	22,58	22,84	2258	935	41,41	31	1,37
Freixo de Sabardes, O (San Xoán)	10,95	11,08	1095	1163	106,21	17	1,55
Matasueiro (San Lourenzo)	4,99	5,05	499	258	51,70	8	1,60
Outeiro (San Cosme)	4,65	4,70	465	881	189,46	13	2,80
Outes (San Pedro)	15,13	15,30	1513	2088	138,00	22	1,45
Roo (San Xoán)	7,37	7,45	737	847	114,93	11	1,49
Tarás (San Xián)	2,92	2,95	292	370	126,71	7	2,40
Valadares (San Miguel)	16,55	16,74	1655	520	31,42	14	0,85
<b>MEDIA MUNICIPAL</b>	<b>98,87</b>	<b>100</b>	<b>9887</b>	<b>8243</b>	<b>83,37</b>	<b>148</b>	<b>1,50</b>

Este é o segundo núcleo mais pequeno con unha superficie de 2,92 Km<sup>2</sup>, que en relación a o número de núcleos, 7, nos dá unha densidade de 2,40 núcleos/Km<sup>2</sup>, o segundo mais alto de todo o concello.

Localízase ao sur do concello e como lle pasa a todas aquelas parroquias que dan coa ría de Noia, non limita con ningún outro concello. Ao norte faino con Santa María de Entíns e ao este con San Tirso de Cando. As coutas mais altas danse ao norte da parroquia, no Monte da Fonte, de suave pendente nas coutas mais altas e que descende suavemente cara a ría de muros, ao oeste do mesmo.

Dúas son as principais vías de vertebración da parroquia, a AC-550, mais ao oeste e en paralelo unha pista de carácter municipal, que serve de comunicación á maioría dos núcleos. A tipoloxía predominante é a núcleo espallado con alternancia da vivenda moderna e a tradicional, como son o caso de Riba da Fonte-Taras, Riba de Mar e Seilán de Arriba os casos mais significativos. no outro lado atopámonos con A Barreira e Seilán de Abaixo, onde existe un claro predominio da casa rural tradicional sobre a moderna. Só no núcleo de Espiñeiro dáse a circunstancia contraria.

Os principais cultivos que se dan nesta zona son os de monte de eucaliptos, que de maneira illada e no entorno mais próximo das vivendas, vese salpicado por pequenas parcelas de labradío. Certo é que a orografía non axuda en ningún momento.

Existe unha distribución ordenada dos núcleos, con certa tendencia ao emprazamento próximo á pista municipal e onde os poucos equipamentos existentes ten participación xeral, como é o caso do Hospital. Con carácter local atopámonos con unha escola unitaria, unha Ermida e a Igrexa Parroquial e o cemiterio.

Non existe núcleo algún que cree dependencia co resto, dada a súa proximidade á capital municipal, A Serra de Outes, se ben é e pola natureza dos equipamentos, o núcleo de O Sino destaca ao respecto.

PARROQUIA:	NÚCLEO:
<b>TARÁS (SAN XIÁN)</b>	<b>BARREIRA, A</b>
	<b>09.01</b>

**DATOS do NÚCLEO:**

- HABITANTES Núcleo: 80

- SITUACIÓN

Localízase ao sur do concello e da parroquia, nas proximidades dos núcleos de Coiradas ao norte, O Sino ao nordés, Riba da Fonte ao leste, Taras ao sueste, Riba de Mar ao sur, Espiñeiro ao oeste e Travesía de Entíns ao noroeste.

- TOPOGRAFÍA

Na vertente oeste do Monte da Fonte, de pendente acusada cara mar.

- ORIENTACIÓN Noroeste - Sueste.

- ESTRUCTURA VIARIA (Tipo e estado dos camiños)

Atópase integrada principalmente por unha pista municipal, de ancho escaso e firme irregular, sen beiravías ou dominados pola natureza, enlazando coas pistas que dan acceso ás vivendas.

- TIPOLOXÍA e OBSERVACIÓNS

Núcleo espallado de vivendas localizadas de forma lineal ao longo da pista de acceso, con alternancia da vivenda moderna e a tradicional de pedra. Inclúe unha pista polideportiva e unha escola unitaria.

- CULTIVOS

1ª FRANXA (interior a 50 m)	Pequenas hortas, vides e árbores froiteiras.
2ª FRANXA (50 m a 250 m)	Millo e pastos.
3ª FRANXA (250 m ou máis)	Monte alto (eucaliptos, carballos e pinos).

OBSERVACIÓNS:

**EDIFICACIÓNS:**

- Nº de VIVENDAS Tradicional: 20 Moderna: 4

- ESTADO de CONSERVACIÓN A vivenda tradicional atópase en diferentes estados de conservación.

- TIPOLOXÍA/ALTURA

Casa rural de pedra con estrutura de B+I, muros de cachotería, excepto os marcos de portas e xanelas, e nalgúns casos os esquinais, que son de sillería de granito. Cuberta a dúas augas con acabado de tella curva sobre entramado de madeira, que se estende sobre os anexos nas máis antigas. Vivenda nova con estrutura de planta baixa ou B+I, con muros de ladrillo lucidos con morteiro de cemento e pintados de cores claras. Cuberta a dúas e catro augas con acabado a partir de tella curva.

- Nº de CONST. AUXILIARES Tradicional: 17 Moderna: 13

- TIPOLOXÍA E ESTADO DE CONSERVACIÓN

Alpendre de pedra con estrutura de planta baixa, muros de cachotería e aberto nun dos seus frontes, con pequenas aberturas nos laterais para a ventilación. Cuberta a dúas augas a partir de tella curva sobre entramado de madeira, sendo de viguetas de formigón, nas reformadas. Cobertizos de ladrillo ou bloque con cuberta a dúas augas a partir de pranchas de fibrocemento.

- HÓRREOS Tradicional: 8 Moderno: 4

- EDIFICACIÓNS NON RESIDENCIAIS

Agropecuarias	
Non agropecuarias	

**EQUIPAMENTOS e ESPACIOS LIBRES:**

TIPO	DENOMINACIÓN	TITUL.	S. EQ.	S. PARC.
DCL	Escola unitaria	Munic.	372 m <sup>2</sup>	

**SERVICIOS URBANÍSTICOS:**

SERVICIO	TIPO
Abast. Auga	Traída veciñal/Pozo de barrena
Saneamento	Saneamento
Electricidade	Si
Alum. Público	Si
Telefonía	Si
Rec. Lixos	Si
Transporte	Escolar

**USOS:**

INDUSTRIAL:

HOTELEIRO:

COMERCIAL:


OUTROS:

**CRITERIOS de DELIMITACIÓN:**

Tomouse un primeiro criterio onde o número de vivendas sexa maior ou igual a dúas, a partir das cales, e seguindo as pautas que se sinalan no artigo 13 da Lei 9/2002, de 30 de decembro, de ordenación urbanística e protección do medio rural de Galicia, se creou unha primeira poligonal que pecha as edificacións tradicionais seguindo o parcelario e as pegadas físicas existentes, e como máximo a 50 metros de ditas edificacións, de modo que o ámbito delimitado presente unha consolidación pola edificación de, alomenos, o 50%, pasando a formar o que podemos denominar como núcleo rural tradicional.

A partir desta creouse outra poligonal que tenta englobar ao resto de edificacións, que delimitará o área de expansión de dito núcleo.



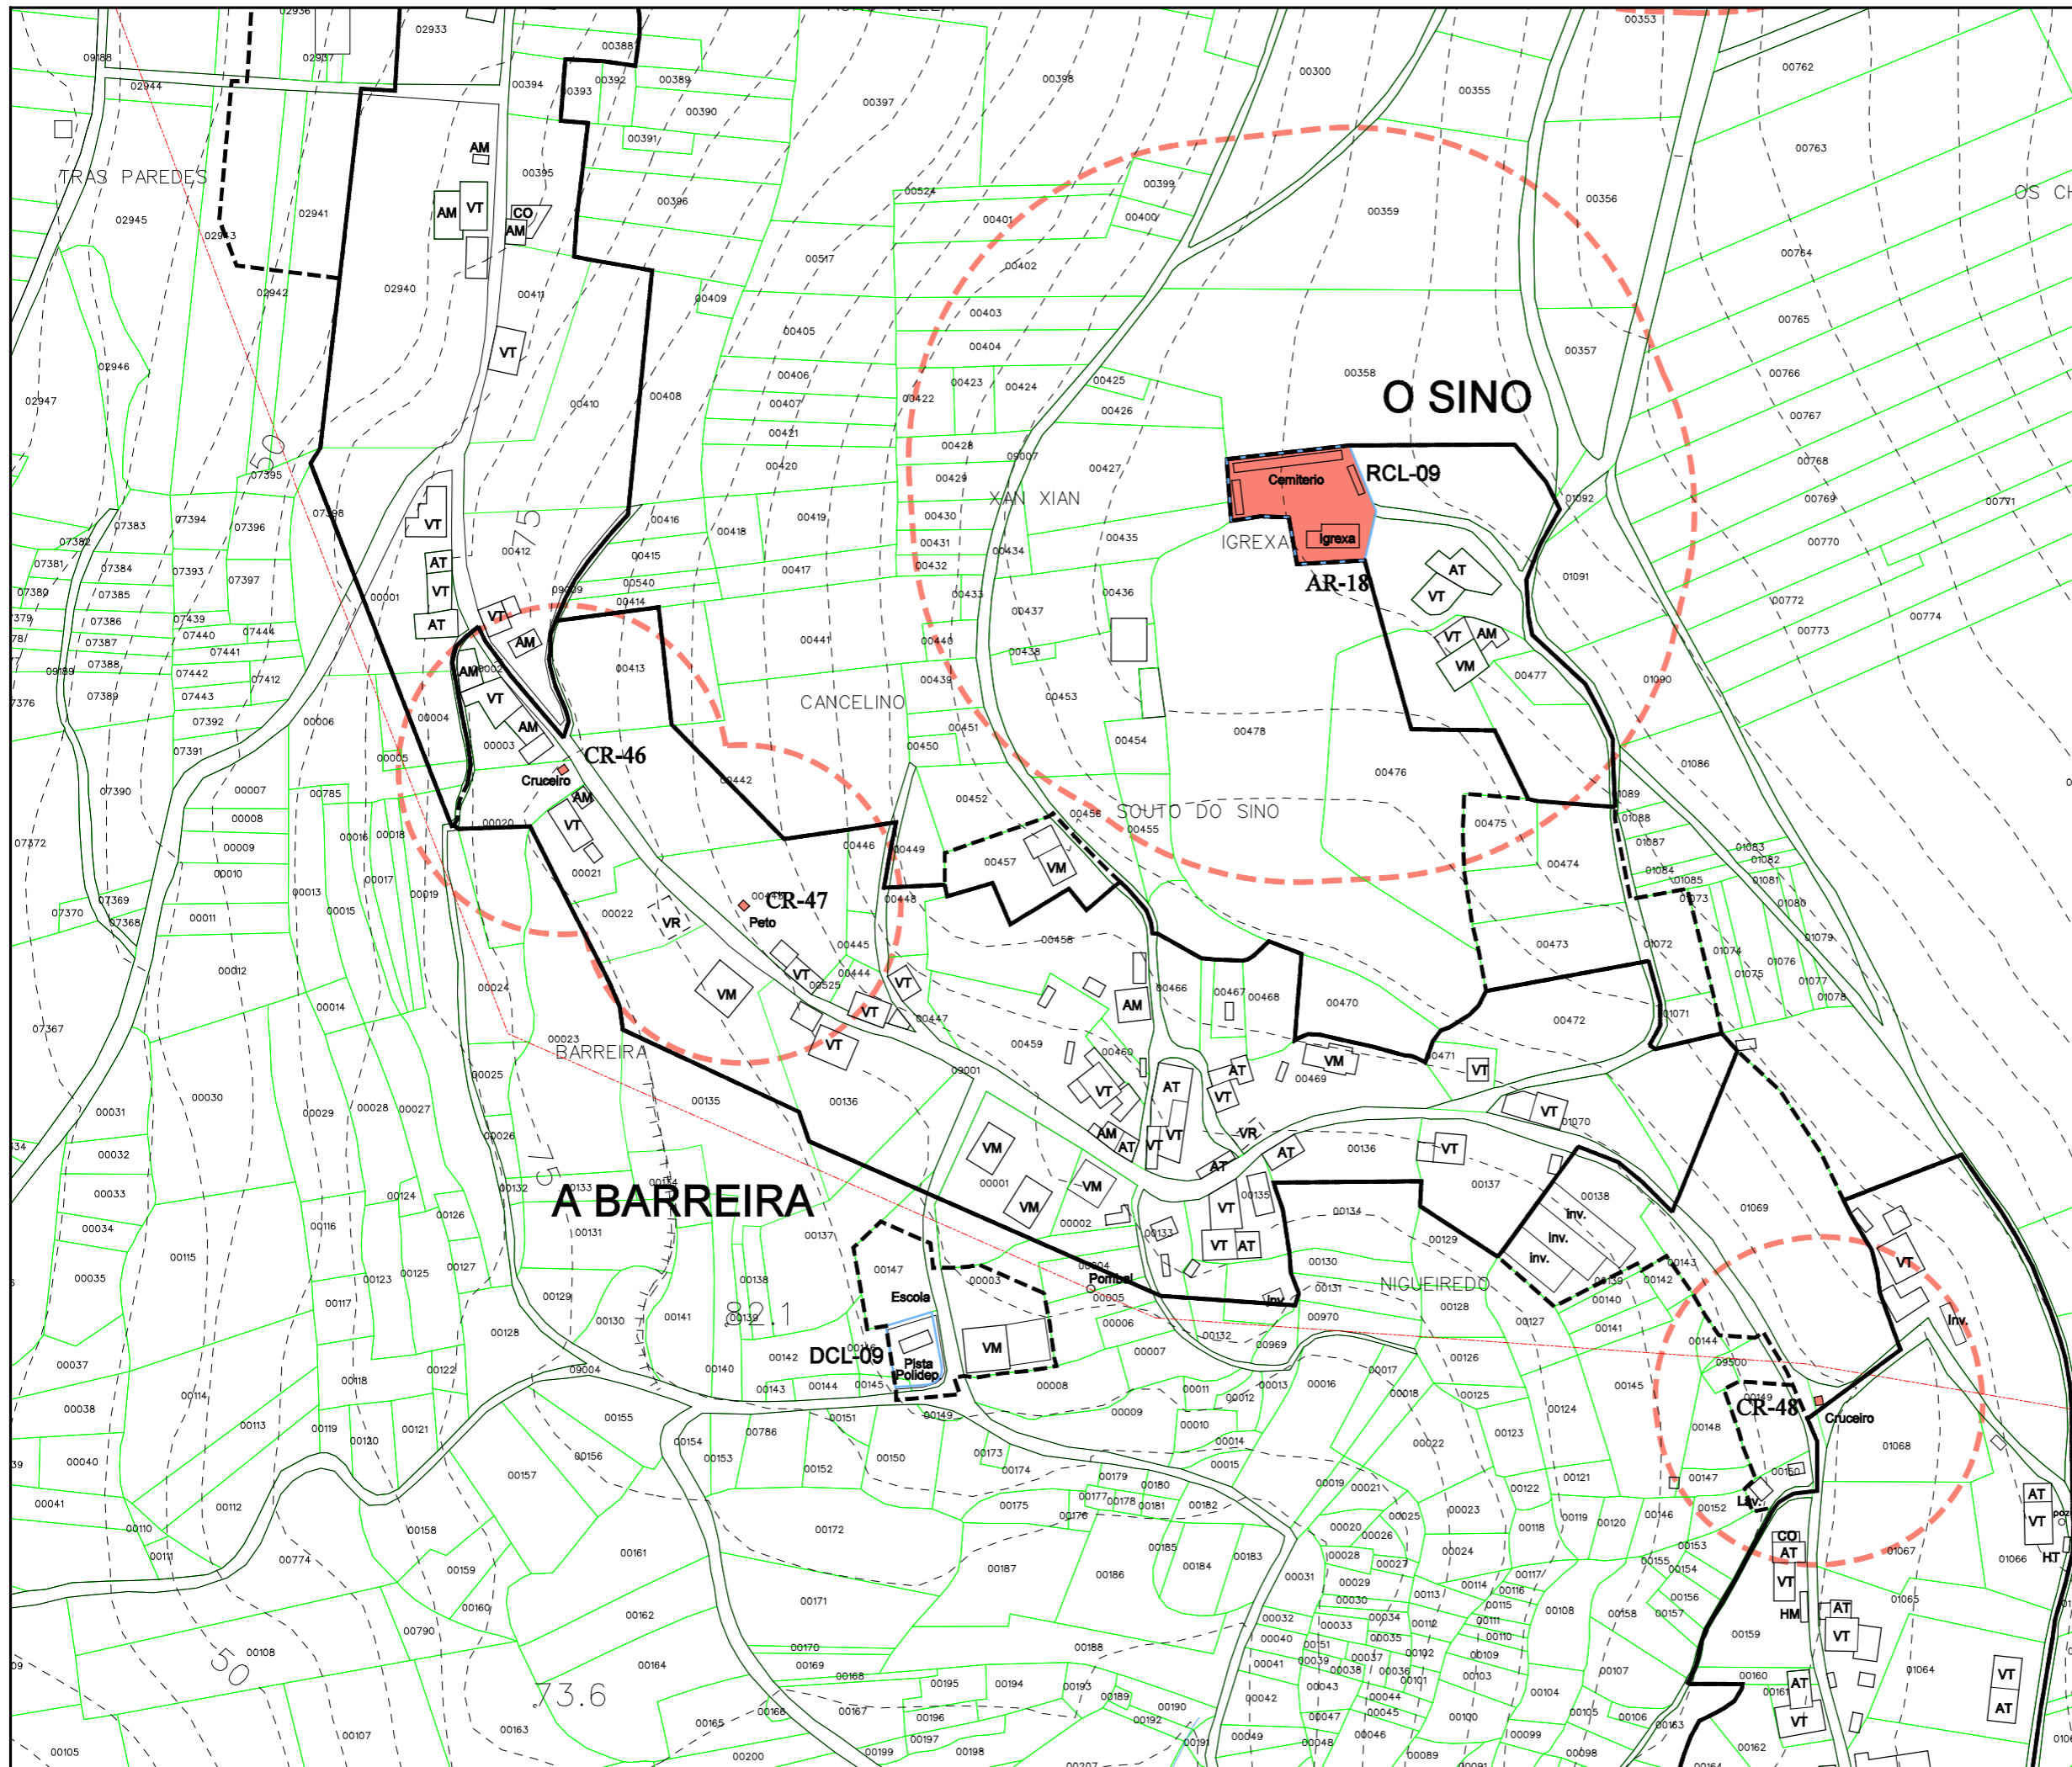

Parroquia:	TARÁS (San Xán)	Fecha:	DECEMBRO 2010
Núcleo:	A BARREIRA	Escala:	1:2000
		Número:	<b>09.01</b>

LEENDA	
	NÚCLEO RURAL TRADICIONAL
	ÁREA DE EXPANSIÓN

VR	Vivenda en ruínas	CO	Cuberto
VT	Vivenda tradicional	HT	Hórreo tradicional
VM	Vivenda moderna	HM	Hórreo moderno
AT	Alpendre tradicional	R	Ruína
AM	Alpendre moderno	N	Nave

EQUIPAMENTOS E ESPACIOS LIBRES		
S. Local	S. Xeral	Tipo
ELL-nº	ELX-nº	ESPACIOS LIBRES
ZVL-nº	ZVX-nº	ZONAS VERDES
ADL-nº	ADX-nº	ADMINISTRATIVO
CEL-nº	CEX-nº	CEMITERIO
DPL-nº	DPX-nº	DEPORTIVO
DCL-nº	DCX-nº	DOCENTE
REL-nº	REX-nº	RELIXIOSO
RCL-nº	RCX-nº	CONXUNTO PARROQUIAL
SAL-nº	SAX-nº	SANITARIO - ASISTENCIAL
SRL-nº	SRX-nº	SERVICIOS URBANISTICOS
SCL-nº	SCX-nº	SOCIO - CULTURAL
		LÍMITE DE EQUIP./ ESPACIO LIBRE

CATÁLOGO		
Arquitec.	Arqueoló.	Tipo
AR-nº		ARQUITECTURA RELIXIOSA
CR-nº		CRUCEIROS E PETOS
AC-nº		ARQUITECTURA CIVIL
CP-nº		CONSTRUCCIÓN POPULARES
OC-nº		OBRA CIVIL
	GA-nº	XACEMENTO ARQUEOLÓXICO
		PROTEC. ELEMENTO CATALOGADO
		ÁREA DE RESPECTO

Concello de Ourense

**PLAN XERAL DE ORDENACIÓN MUNICIPAL**  
DOCUMENTO DE APROBACIÓN DEFINITIVA

MODELO DE ASENTAMENTO POBOACIONAL

O Equipo Redactor:


Estudio Técnico Galego, S.A.

PARROQUIA:	NÚCLEO:			
<b>TARÁS (SAN XIÁN)</b>	<b>ESPIÑEIRO</b>	<b>09.02</b>		
<b>DATOS do NÚCLEO:</b>				
- HABITANTES	Núcleo: 14			
- SITUACIÓN				
Localízase ao sur do concello e da parroquia, nas proximidades dos núcleos de travesía de Entíns ao norte, A Barreira ao leste e Riba de Mar ao sueste.				
- TOPOGRAFÍA				
Na vertente oeste do Monte da Fonte, de pendente acusada cara mar.				
- ORIENTACIÓN				
Nordés - Sudoeste.				
- ESTRUCTURA VIARIA (Tipo e estado dos camiños)				
Atópase integrada principalmente por unha pista municipal, de ancho escaso e firme irregular, sen beiravías ou dominados pola natureza, enlazando coas pistas que dan acceso ás vivendas.				
- TIPOLOXÍA e OBSERVACIÓNS				
Núcleo espallado con predominio da vivenda moderna, na beiras da enseada da Serra de Outes.				
- CULTIVOS	1ª FRANXA (interior a 50 m)	Pequenas hortas, vides e árbores froiteiras.		
	2ª FRANXA (50 m a 250 m)	Millo e pastos.		
	3ª FRANXA (250 m ou máis)	Monte alto (eucaliptos, carballos e pinos).		
OBSERVACIÓNS:				
<b>EDIFICACIÓNS:</b>				
- Nº de VIVENDAS	Tradicional: 0	Moderna: 5		
- ESTADO de CONSERVACIÓN	A vivenda tradicional atópase en diferentes estados de conservación.			
- TIPOLOXÍA/ALTURA				
Casa rural de pedra con estrutura de B+I, muros de cachotería, excepto os marcos de portas e xanelas, e nalgúns casos os esquinais, que son de sillería de granito. Cuberta a dúas augas con acabado de tella curva sobre entramado de madeira, que se estende sobre os anexos nas máis antigas. Vivenda nova con estrutura de planta baixa ou B+I, con muros de ladrillo lucidos con morteiro de cemento e pintados de cores claras. Cuberta a dúas e catro augas con acabado a partir de tella curva.				
- Nº de CONST. AUXILIARES	Tradicional: 0	Moderna: 8		
- TIPOLOXÍA E ESTADO DE CONSERVACIÓN				
Alpendre de pedra con estrutura de planta baixa, muros de cachotería e aberto nun dos seus frontes, con pequenas aberturas nos laterais para a ventilación. Cuberta a dúas augas a partir de tella curva sobre entramado de madeira, sendo de viguetas de formigón, nas reformadas. Cobertizos de ladrillo ou bloque con cuberta a dúas augas a partir de pranchas de fibrocemento.				
- HÓRREOS	Tradicional: 0	Moderno: 0		
- EDIFICACIÓNS NON RESIDENCIAIS				
Agropecuarias				
Non agropecuarias				
<b>EQUIPAMENTOS e ESPACIOS LIBRES:</b>				
TIPO	DENOMINACIÓN	TITUL.	S. EQ.	S. PARC.
<b>SERVICIOS URBANÍSTICOS:</b>				
SERVICIO	TIPO			
Abast. Auga	Abastecemento			
Saneamento	Pozo negro			
Electricidade	Si			
Alum. Público	Si			
Telefonía	Si			
Rec. Lixos	Si			
Transporte	Escolar			
<b>USOS:</b>				
INDUSTRIAL:				
HOTELEIRO:				
COMERCIAL:				
OUTROS:				

**CRITERIOS de DELIMITACIÓN:**

Tomouse como primeiro criterio para a delimitación de núcleo rural tradicional, o de ter unha mínima de dúas vivendas tradicionais, que tal como reflexa a ficha, e a fotografía aérea, non cumpre, ante o cal non se delimita.



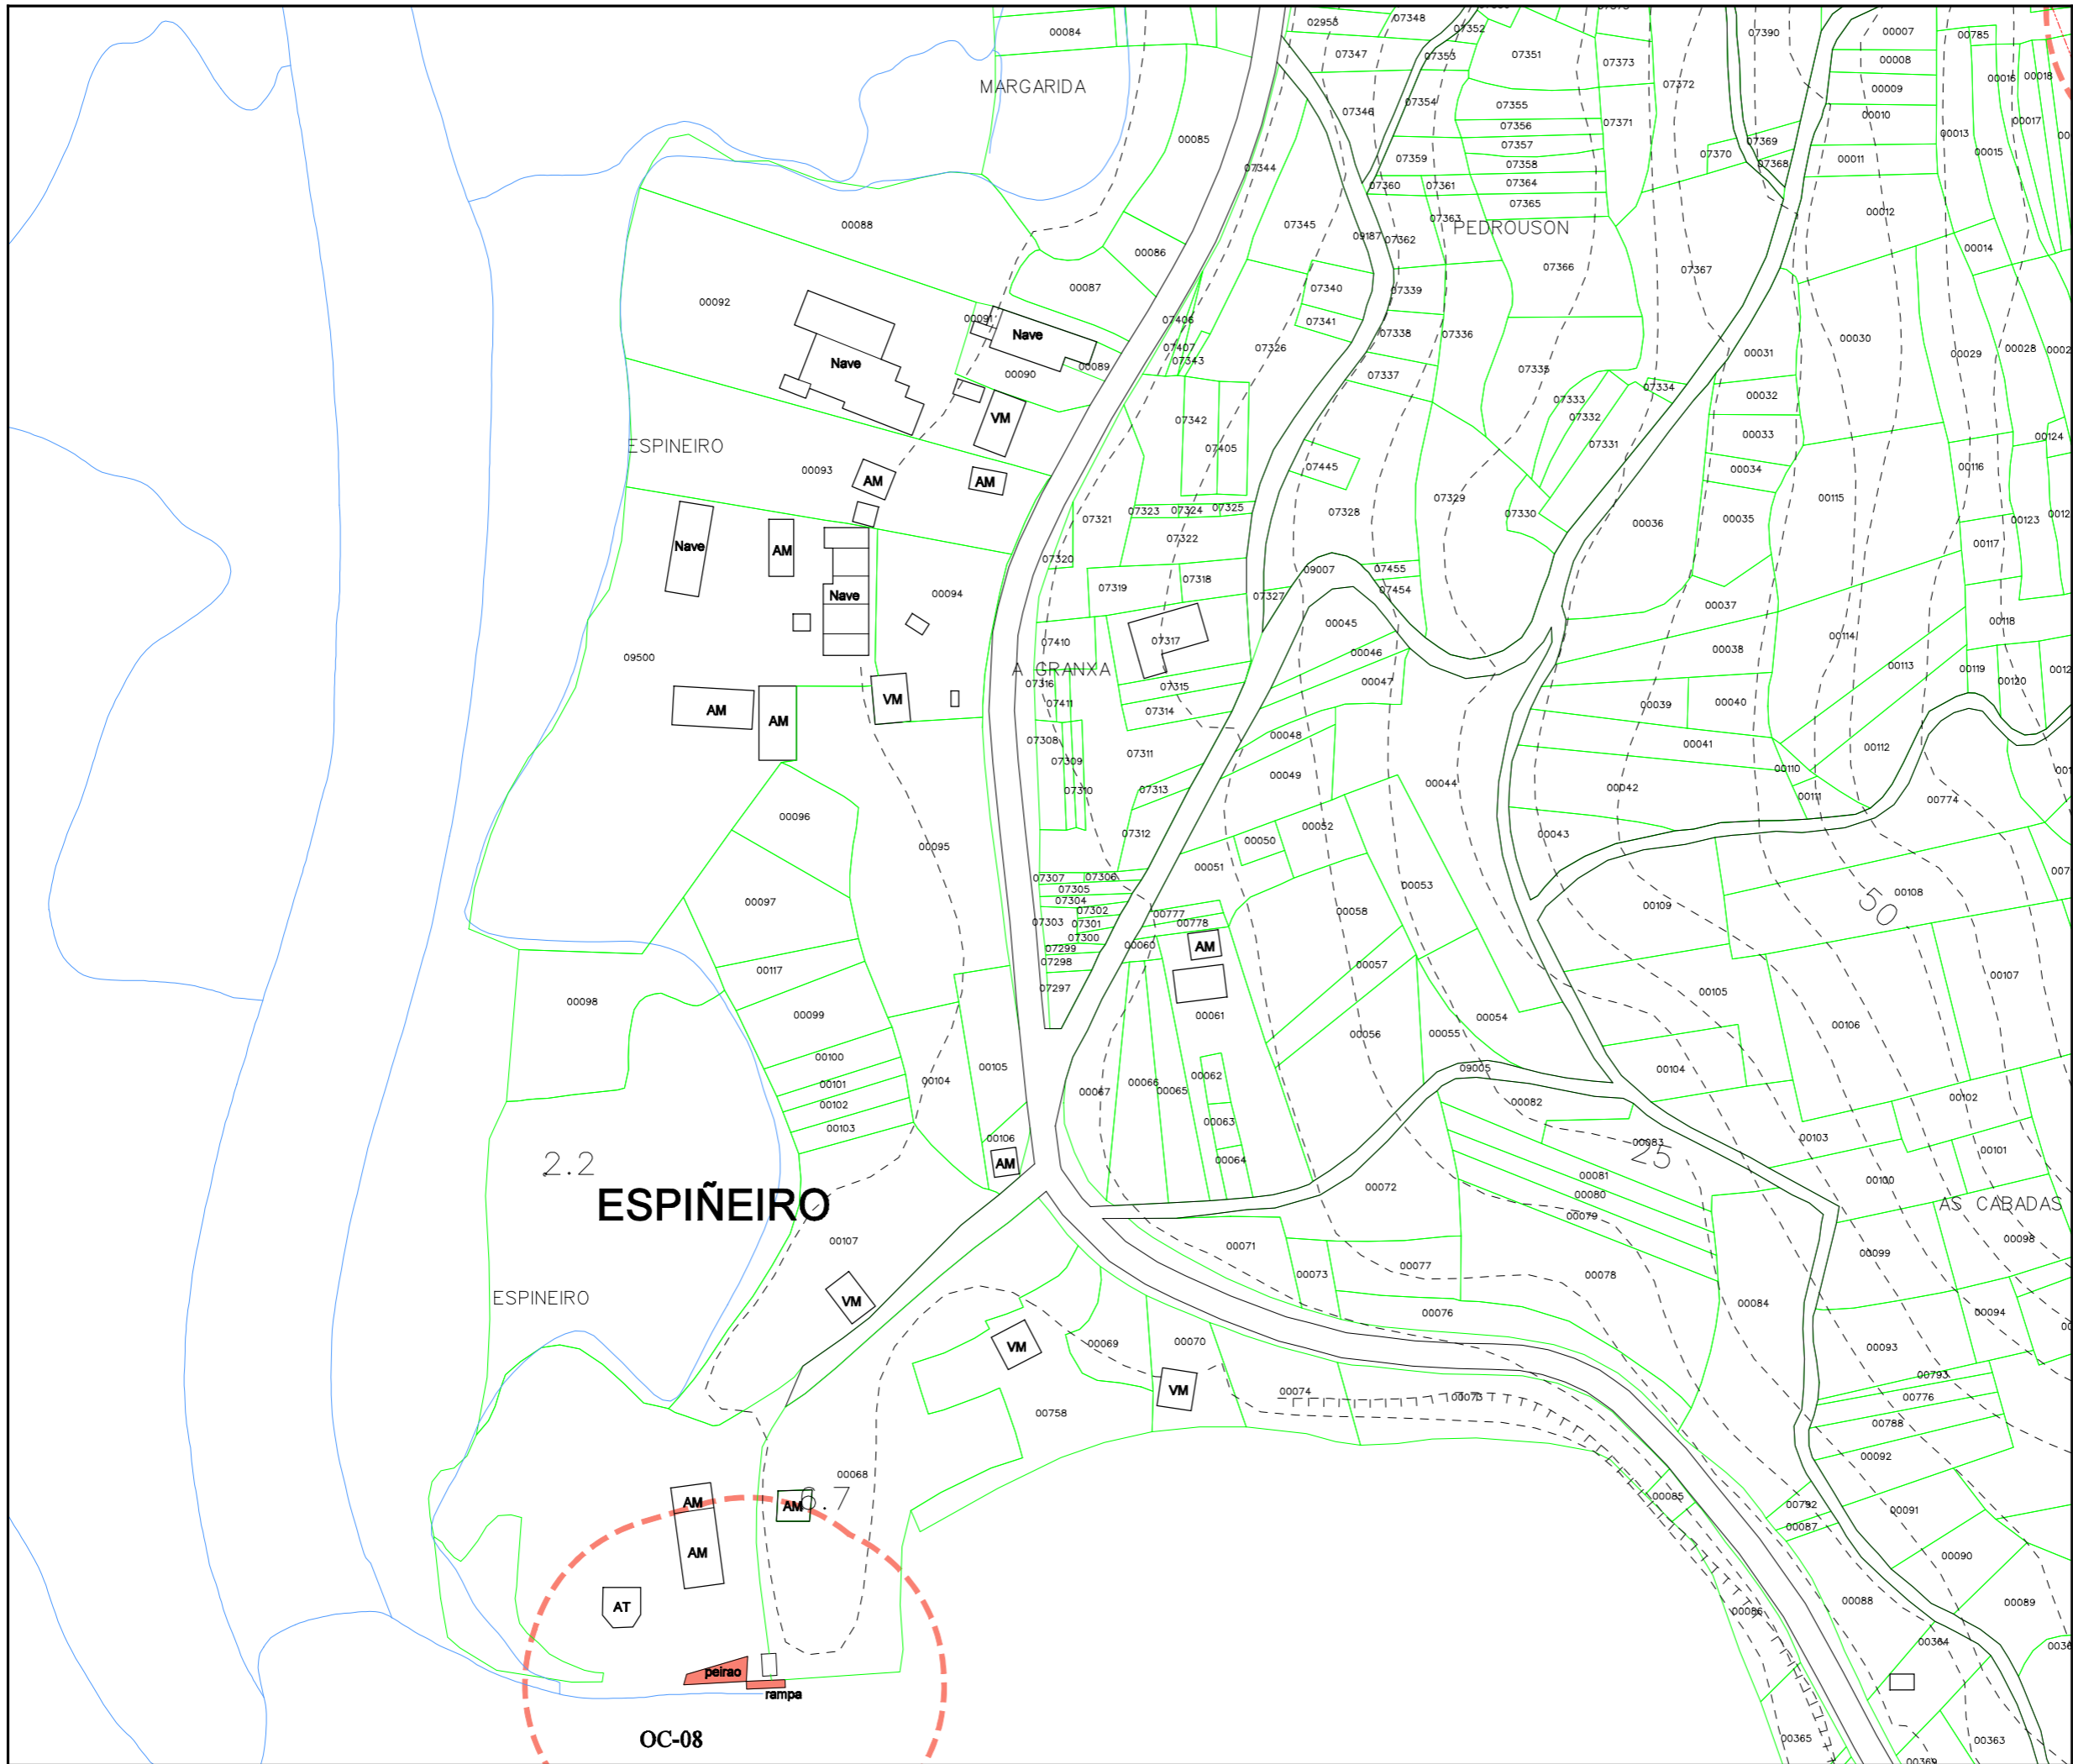

Parroquia:	FECHA:
<b>TARÁS (San Xíán)</b>	DECEMBRO 2010
	ESCALA:
	1:2000
Número:	Número:
<b>ESPIÑEIRO</b>	<b>09.02</b>

<b>LENDAS</b>	
	NÚCLEO RURAL TRADICIONAL
	ÁREA DE EXPANSIÓN

VR	Vivenda en ruínas	CO	Cuberto
VT	Vivenda tradicional	HT	Hórreo tradicional
VM	Vivenda moderna	HM	Hórreo moderno
AT	Alpendre tradicional	R	Ruína
AM	Alpendre moderno	N	Nave

EQUIPAMENTOS E ESPACIOS LIBRES		
S. Local	S. Xeral	Tipo
ELL-nº	ELX-nº	ESPACIOS LIBRES
ZVL-nº	ZVX-nº	ZONAS VERDES
ADL-nº	ADX-nº	ADMINISTRATIVO
CEL-nº	CEX-nº	CEMITERIO
DPL-nº	DPX-nº	DEPORTIVO
DCL-nº	DCX-nº	DOCENTE
REL-nº	REX-nº	RELIXIOSO
RCL-nº	RCX-nº	CONXUNTO PARROQUIAL
SAL-nº	SAX-nº	SANITARIO - ASISTENCIAL
SRL-nº	SRX-nº	SERVICIOS URBANISTICOS
SCL-nº	SCX-nº	SOCIO - CULTURAL
		LÍMITE DE EQUIP./ ESPACIO LIBRE

CATÁLOGO		
Arquitec.	Arqueoló.	Tipo
AR-nº		ARQUITECTURA RELIXIOSA
CR-nº		CRUCEIROS E PETOS
AC-nº		ARQUITECTURA CIVIL
CP-nº		CONSTRUCCIÓN POPULARES
OC-nº		OBRA CIVIL
	GA-nº	XACEMENTO ARQUEOLÓXICO
		PROTEC. ELEMENTO CATALOGADO
		ÁREA DE RESPECTO

Concello de Ourense

**PLAN XERAL DE ORDENACIÓN MUNICIPAL**  
DOCUMENTO DE APROBACIÓN DEFINITIVA

MODELO DE ASENTAMENTO POBOACIONAL

O Equipo Redactor:

Estudio Técnico Galego, S.A.


PARROQUIA:	NÚCLEO:			
<b>TARÁS (SAN XIÁN)</b>	<b>RIBA DA FONTE - TARÁS</b>	<b>09.03</b>		
<b>DATOS do NÚCLEO:</b>				
- HABITANTES	Núcleo: 99			
- SITUACIÓN				
Localízase ao sur do concello e da parroquia, nas proximidades dos núcleos de O Sino ao norte, Seilán ao sueste e Riba de Mar ao sudoeste.				
- TOPOGRAFÍA				
Na vertente oeste do Monte da Fonte, de pendente acusada cara mar.				
- ORIENTACIÓN				
Norte - Sur.				
- ESTRUCTURA VIARIA (Tipo e estado dos camiños)				
Atópase integrada principalmente por unha pista municipal, de ancho escaso e firme irregular, sen beiravías ou dominados pola natureza, enlazando coas pistas que dan acceso ás vivendas.				
- TIPOLOXÍA e OBSERVACIÓNS				
Núcleo con dúas tipoloxías: a concentrada, mais tradicional con predominio da casa rural de pedra e a espallada, onde predominan as vivendas modernas ou tipo chalet.				
- CULTIVOS	1ª FRANXA (interior a 50 m)	Pequenas hortas, vides e árbores froiteiras.		
	2ª FRANXA (50 m a 250 m)	Millo e pastos.		
	3ª FRANXA (250 m ou máis)	Monte alto (eucaliptos, carballos e pinos).		
OBSERVACIÓNS:				
<b>EDIFICACIÓNS:</b>				
- Nº de VIVENDAS	Tradicional: 15	Moderna: 14		
- ESTADO de CONSERVACIÓN	A vivenda tradicional atópase en diferentes estados de conservación.			
- TIPOLOXÍA/ALTURA				
Casa rural de pedra con estrutura de B+I, muros de cachotería, excepto os marcos de portas e xanelas, e nalgúns casos os esquinais, que son de sillería de granito. Cuberta a dúas augas con acabado de tella curva sobre entramado de madeira, que se estende sobre os anexos nas máis antigas. Vivenda nova con estrutura de planta baixa ou B+I, con muros de ladrillo lucidos con morteiro de cemento e pintados de cores claras. Cuberta a dúas e catro augas con acabado a partir de tella curva.				
- Nº de CONST. AUXILIARES	Tradicional: 12	Moderna: 22		
- TIPOLOXÍA E ESTADO DE CONSERVACIÓN				
Alpendre de pedra con estrutura de planta baixa, muros de cachotería e aberto nun dos seus frontes, con pequenas aberturas nos laterais para a ventilación. Cuberta a dúas augas a partir de tella curva sobre entramado de madeira, sendo de viguetas de formigón, nas reformadas. Cobertizos de ladrillo ou bloque con cuberta a dúas augas a partir de pranchas de fibrocemento.				
- HÓRREOS	Tradicional: 7	Moderno: 0		
- EDIFICACIÓNS NON RESIDENCIAIS				
Agropecuarias				
Non agropecuarias				
<b>EQUIPAMENTOS e ESPACIOS LIBRES:</b>				
TIPO	DENOMINACIÓN	TITUL.	S. EQ.	S. PARC.
<b>SERVICIOS URBANÍSTICOS:</b>				
SERVICIO	TIPO			
Abast. Auga	Traída veciñal/Pozo de barrena			
Saneamento	Saneamento			
Electricidade	Si			
Alum. Público	Si			
Telefonía	Si			
Rec. Lixos	Si			
Transporte	Escolar			
<b>USOS:</b>				
INDUSTRIAL:				
HOTELEIRO:				
COMERCIAL:				
OUTROS:				

**CRITERIOS de DELIMITACIÓN:**

Tomouse un primeiro criterio onde o número de vivendas sexa maior ou igual a dúas, a partir das cales, e seguindo as pautas que se sinalan no artigo 13 da Lei 9/2002, de 30 de decembro, de ordenación urbanística e protección do medio rural de Galicia, se creou unha primeira poligonal que pecha as edificacións tradicionais seguindo o parcelario e as pegadas físicas existentes, e como máximo a 50 metros de ditas edificacións, de modo que o ámbito delimitado presente unha consolidación pola edificación de, alomenos, o 50%, pasando a formar o que podemos denominar como núcleo rural tradicional.

A partir desta e como máximo a 200 metros lineais da mesma, creouse outra poligonal que tenta englobar ao resto de edificacións, que delimitará o área de expansión de dito núcleo.



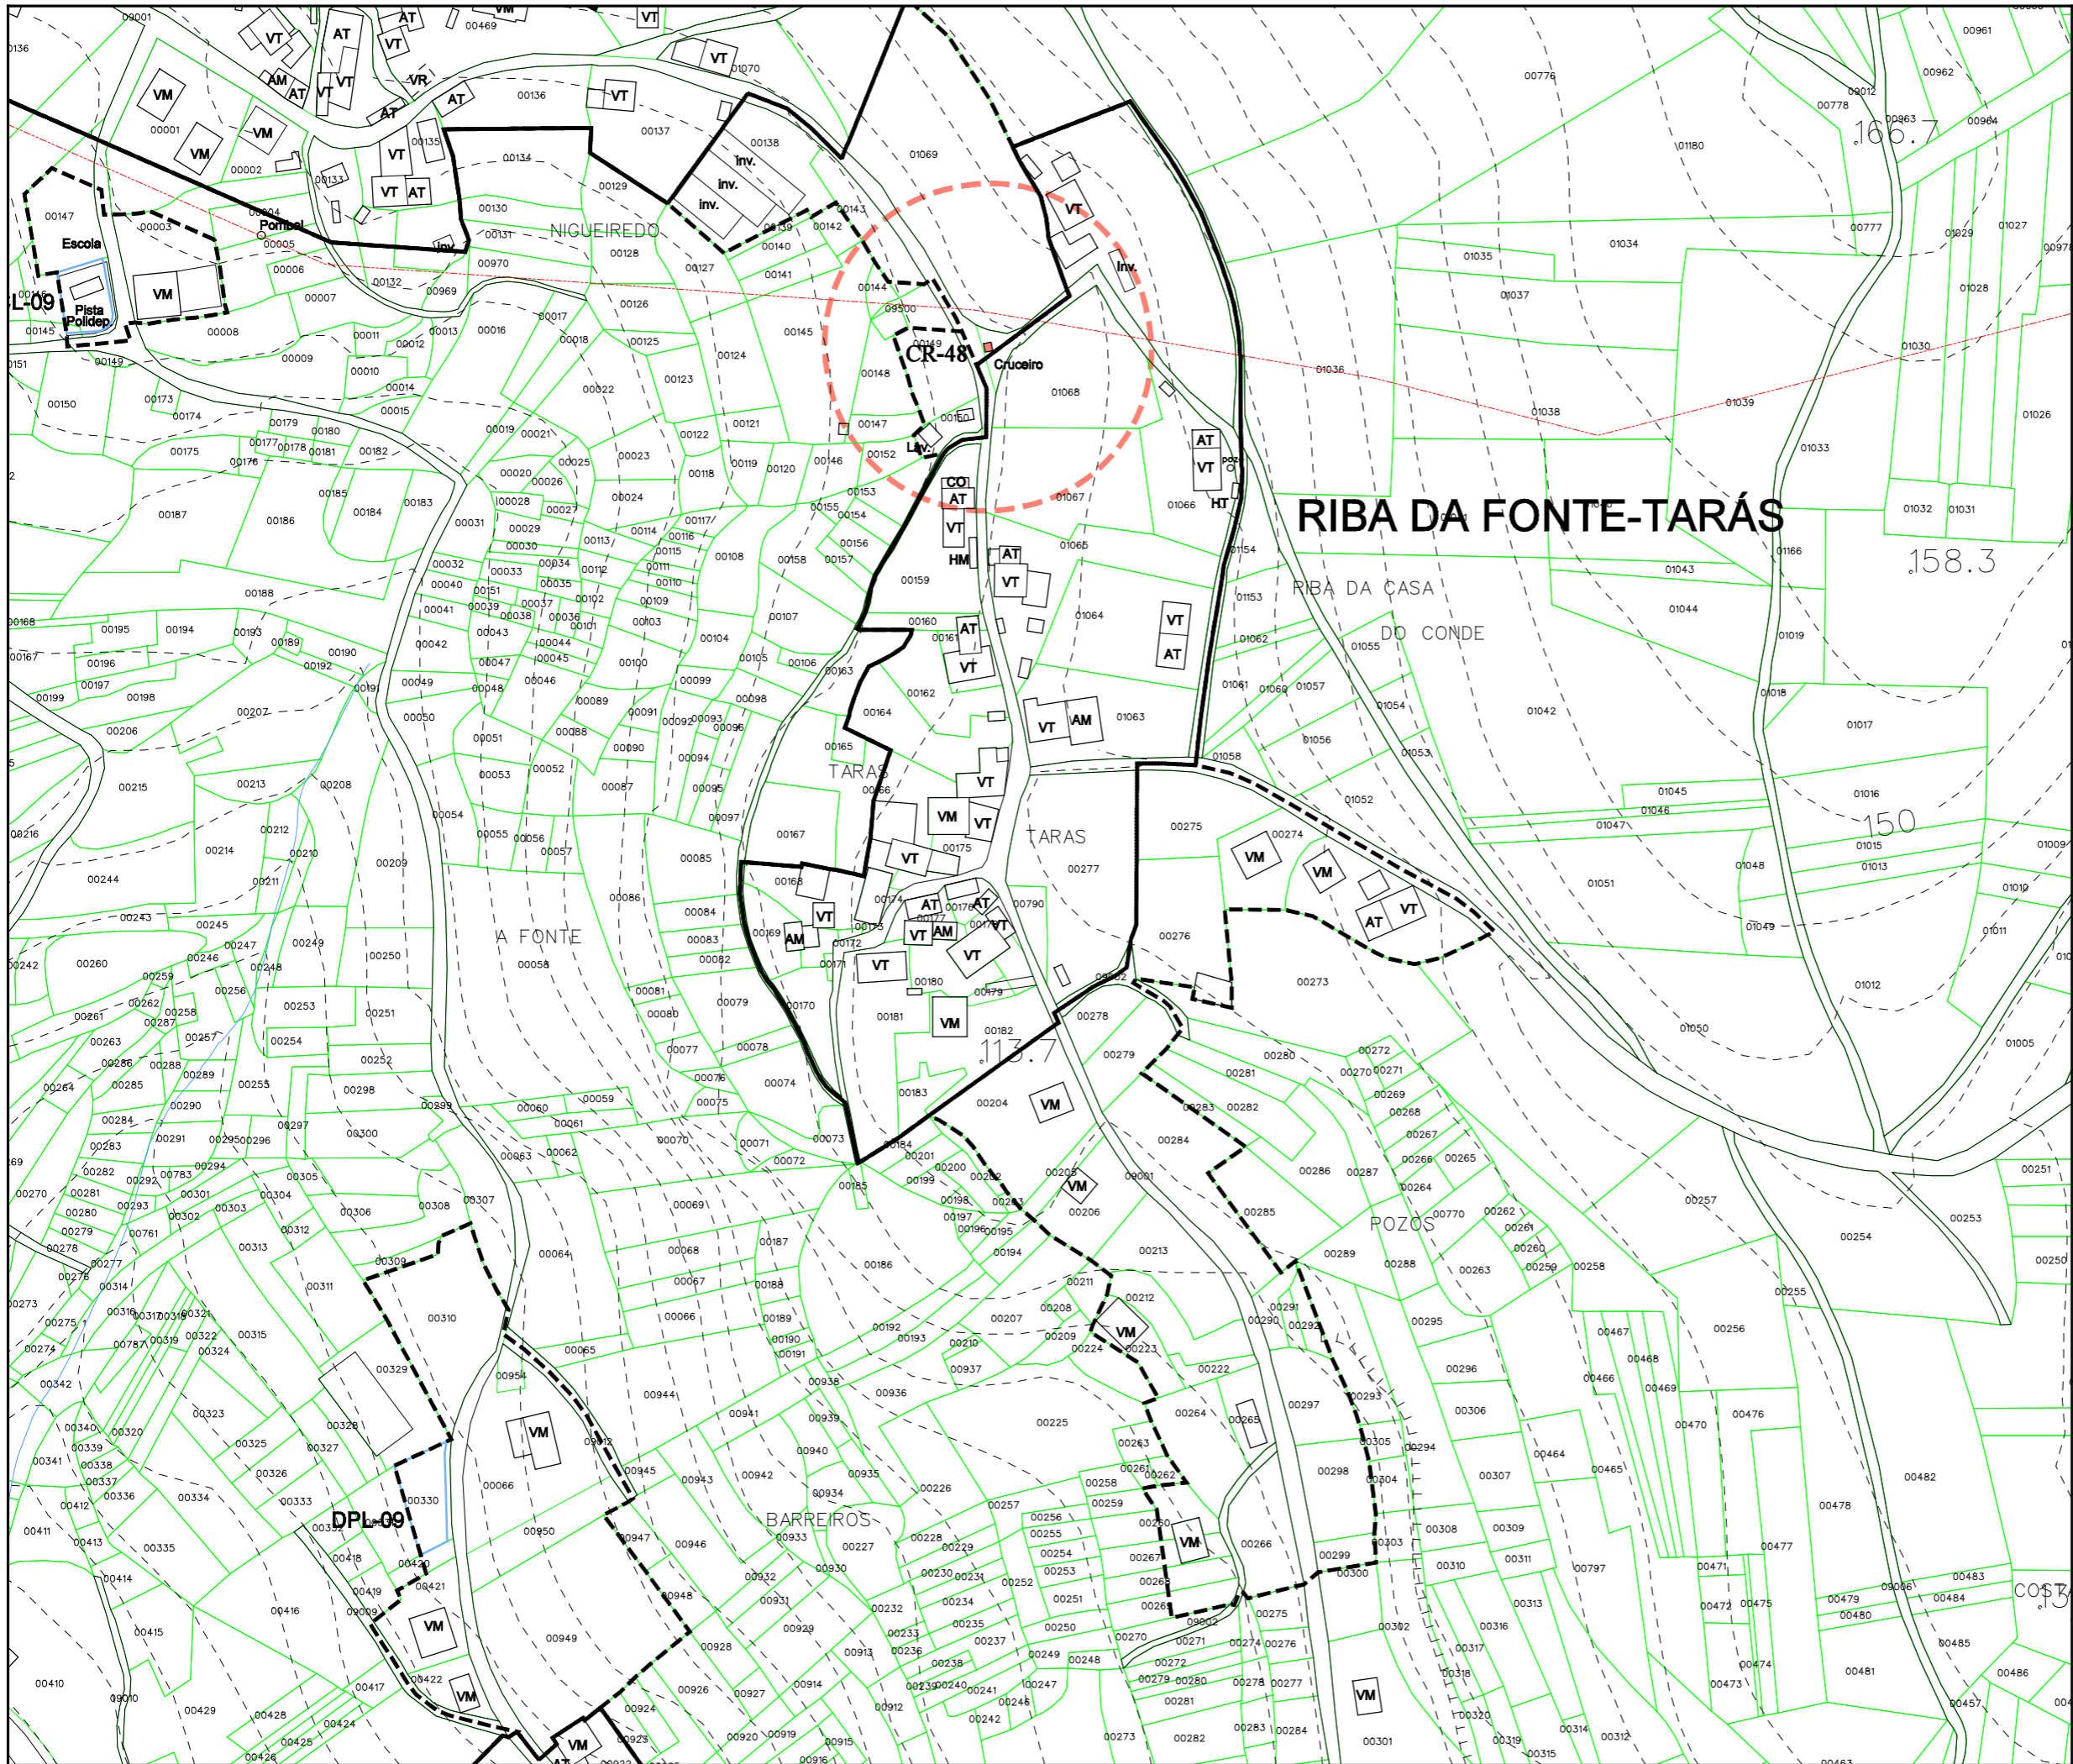

Parroquia:	TARÁS (San Xíán)	Fecha:	DECEMBRO 2010
Escala:	1:2000	Número:	09.03
Nómeo:	RIBA DA FONTE- TARÁS		

LEENDA	
	NÚCLEO RURAL TRADICIONAL
	ÁREA DE EXPANSIÓN

VR	Vivenda en ruínas	CO	Cuberto
VT	Vivenda tradicional	HT	Hórreo tradicional
VM	Vivenda moderna	HM	Hórreo moderno
AT	Alpendre tradicional	R	Ruína
AM	Alpendre moderno	N	Nave

EQUIPAMENTOS E ESPACIOS LIBRES		
S. Local	S. Xeral	Tipo
ELL-nº	ELX-nº	ESPACIOS LIBRES
ZVL-nº	ZVX-nº	ZONAS VERDES
ADL-nº	ADX-nº	ADMINISTRATIVO
CEL-nº	CEX-nº	CEMITERIO
DPL-nº	DPX-nº	DEPORTIVO
DCL-nº	DCX-nº	DOCENTE
REL-nº	REX-nº	RELIXIOSO
RCL-nº	RCX-nº	CONXUNTO PARROQUIAL
SAL-nº	SAX-nº	SANITARIO - ASISTENCIAL
SRL-nº	SRX-nº	SERVICIOS URBANISTICOS
SCL-nº	SCX-nº	SOCIO - CULTURAL
		LÍMITE DE EQUIP./ ESPACIO LIBRE

CATÁLOGO		
Arquitec.	Arqueoló.	Tipo
AR-nº		ARQUITECTURA RELIXIOSA
CR-nº		CRUCEIROS E PETOS
AC-nº		ARQUITECTURA CIVIL
CP-nº		CONSTRUCCIÓN POPULARES
OC-nº		OBRA CIVIL
	GA-nº	XACEMENTO ARQUEOLÓXICO
		PROTEC. ELEMENTO CATALOGADO
		ÁREA DE RESPECTO

Concello de Ourense

**PLAN XERAL DE ORDENACIÓN MUNICIPAL**  
DOCUMENTO DE APROBACIÓN DEFINITIVA

MODELO DE ASENTAMENTO POBOACIONAL

O Equipo Redactor:

Estudio Técnico Galego, S.A.

PARROQUIA:	NÚCLEO:
<b>TARÁS (SAN XIÁN)</b>	<b>RIBA DA MAR</b>
	<b>09.04</b>

**DATOS do NÚCLEO:**

- HABITANTES      Núcleo:

- SITUACIÓN

Localízase ao sur do concello e da parroquia, nas proximidades dos núcleos de A Barreira ao norte, Taras ao nordés e Seilán de Arriba e Abaixo ao sueste.

- TOPOGRAFÍA

Na vertente oeste do Monte da Fonte, de pendente acusada cara mar.

- ORIENTACIÓN      Noroeste - Sueste.

- ESTRUCTURA VIARIA (Tipo e estado dos camiños)

Integrada principalmente por unha estrada autonómica, a C-550, en bo estado, tanto polo seu firme como pola súa sinalización que enlaza con un pista municipal en peor estado.

- TIPOLOXÍA e OBSERVACIÓNS

Núcleo con dúas tipoloxías: a concentrada, mais tradicional con predominio da casa rural de pedra e a espallada, onde predominan as vivendas modernas ou tipo chalet.

- CULTIVOS	1ª FRANXA (interior a 50 m)	Pequenas hortas, vides e árbores froiteiras.
	2ª FRANXA (50 m a 250 m)	Millo e pastos.
	3ª FRANXA (250 m ou máis)	Monte alto (eucaliptos, carballos e pinos).

OBSERVACIÓNS:

**EDIFICACIÓNS:**

- Nº de VIVENDAS	Tradicional: 22	Moderna: 15
- ESTADO de CONSERVACIÓN	A vivenda tradicional atópase en diferentes estados de conservación.	

- TIPOLOXÍA/ALTURA

Casa rural de pedra con estrutura de B+I, muros de cachotería, excepto os marcos de portas e xanelas, e nalgúns casos os esquinais, que son de sillería de granito. Cuberta a dúas augas con acabado de tella curva sobre entramado de madeira, que se estende sobre os anexos nas máis antigas. Vivenda nova con estrutura de planta baixa ou B+I, con muros de ladrillo lucidos con morteiro de cemento e pintados de cores claras. Cuberta a dúas e catro augas con acabado a partir de tella curva.

- Nº de CONST. AUXILIARES	Tradicional: 18	Moderna: 15
---------------------------	-----------------	-------------

- TIPOLOXÍA E ESTADO DE CONSERVACIÓN

Alpendre de pedra con estrutura de planta baixa, muros de cachotería e aberto nun dos seus frontes, con pequenas aberturas nos laterais para a ventilación. Cuberta a dúas augas a partir de tella curva sobre entramado de madeira, sendo de viguetas de formigón, nas reformadas. Cobertizos de ladrillo ou bloque con cuberta a dúas augas a partir de pranchas de fibrocemento.

- HÓRREOS	Tradicional: 10	Moderno: 4
-----------	-----------------	------------

- EDIFICACIÓNS NON RESIDENCIAIS

Agropecuarias	
Non agropecuarias	

**EQUIPAMENTOS e ESPACIOS LIBRES:**

TIPO	DENOMINACIÓN	TITUL.	S. EQ.	S. PARC.
DPL	Pista polideportiva	Munic.	438m <sup>2</sup>	

**SERVICIOS URBANÍSTICOS:**

SERVICIO	TIPO
Abast. Auga	Traída veciñal/Pozo de barrena
Saneamento	Saneamento
Electricidade	Si
Alum. Público	Si
Telefonía	Si
Rec. Lixos	Si
Transporte	Escolar

**USOS:**

INDUSTRIAL:
HOTELEIRO:
COMERCIAL:
OUTROS:


**CRITERIOS de DELIMITACIÓN:**

Tomouse un primeiro criterio onde o número de vivendas sexa maior ou igual a dúas, a partir das cales, e seguindo as pautas que se sinalan no artigo 13 da Lei 9/2002, de 30 de decembro, de ordenación urbanística e protección do medio rural de Galicia, se creou unha primeira poligonal que pecha as edificacións tradicionais seguindo o parcelario e as pegadas físicas existentes, e como máximo a 50 metros de ditas edificacións, de modo que o ámbito delimitado presente unha consolidación pola edificación de, alomenos, o 50%, pasando a formar o que podemos denominar como núcleo rural tradicional.

A partir desta creouse outra poligonal que tenta englobar ao resto de edificacións, que delimitará o área de expansión de dito núcleo.





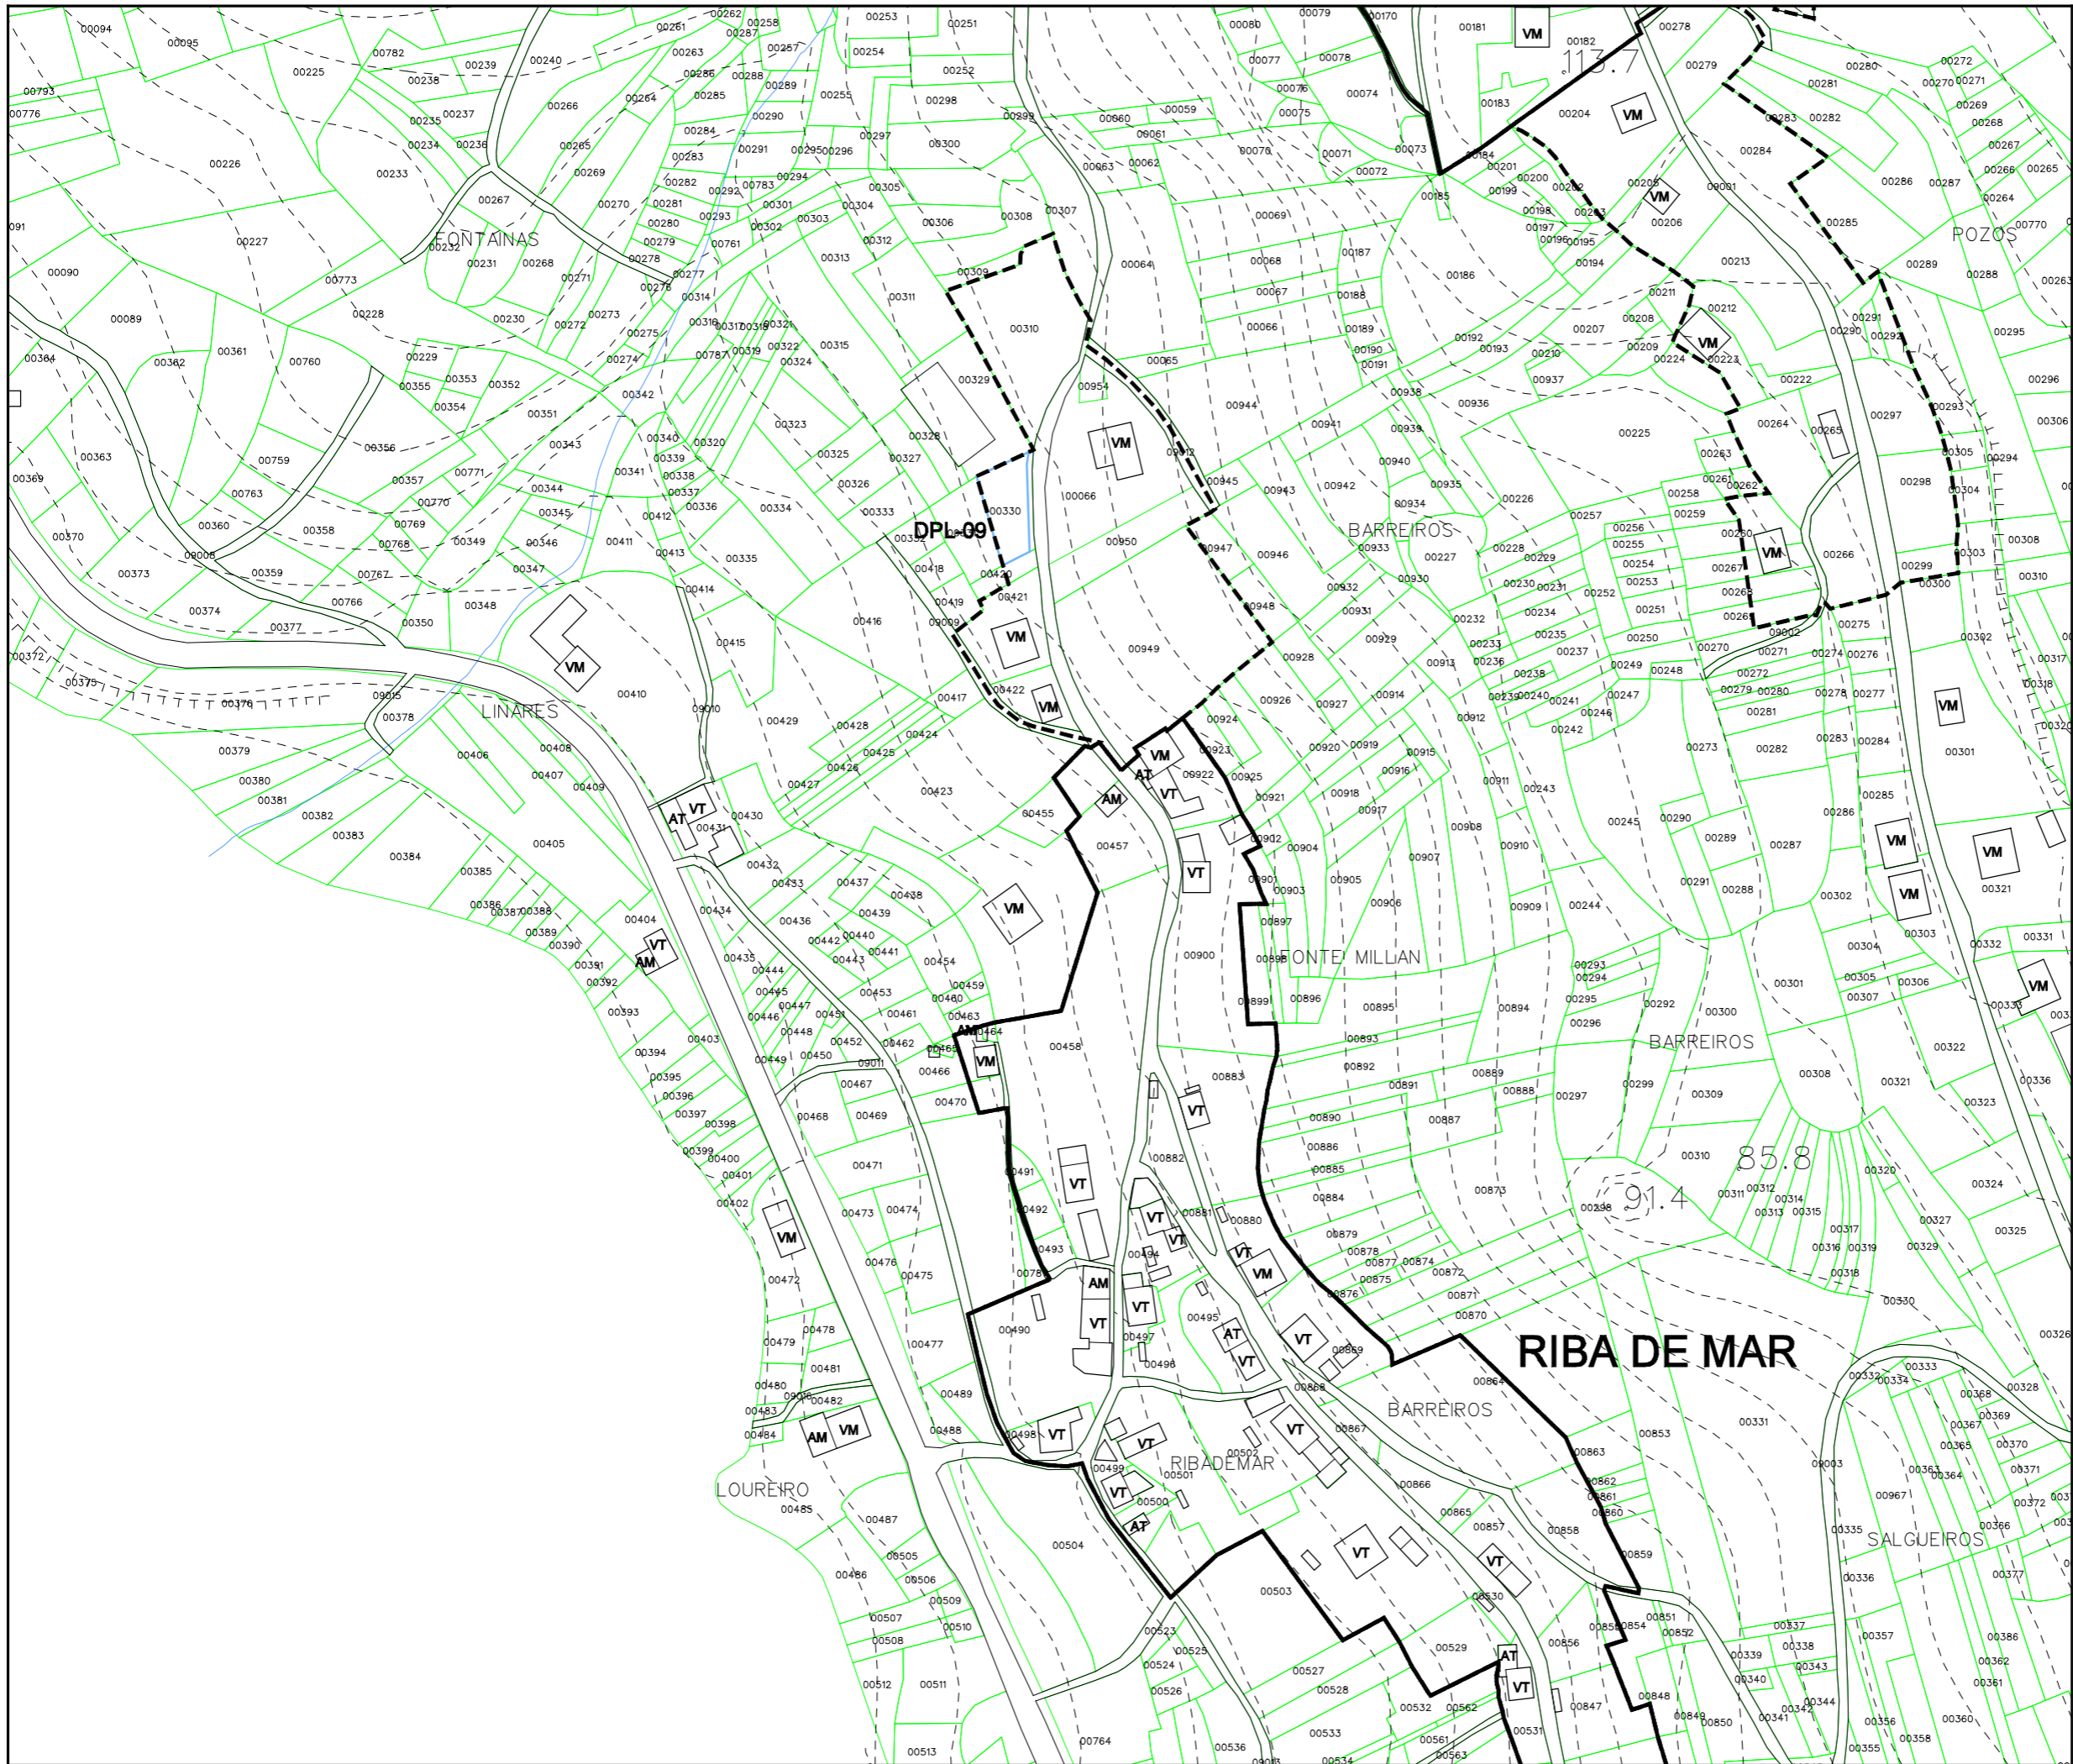


Parroquia:	TARÁS (San Xíán)	Fecha:	DECEMBRO 2010
Núcleo:	RIBA DE MAR	Escala:	1:2000
		Número:	09.04a

LEENDA			
—————		NÚCLEO RURAL TRADICIONAL	
- - - - -		ÁREA DE EXPANSIÓN	

VR	Vivenda en ruínas	CO	Cuberto
VT	Vivenda tradicional	HT	Hórreo tradicional
VM	Vivenda moderna	HM	Hórreo moderno
AT	Alpendre tradicional	R	Ruína
AM	Alpendre moderno	N	Nave

EQUIPAMENTOS E ESPACIOS LIBRES		
S. Local	S. Xeral	Tipo
ELL-nº	ELX-nº	ESPACIOS LIBRES
ZVL-nº	ZVX-nº	ZONAS VERDES
ADL-nº	ADX-nº	ADMINISTRATIVO
CEL-nº	CEX-nº	CEMITERIO
DPL-nº	DPX-nº	DEPORTIVO
DCL-nº	DCX-nº	DOCENTE
REL-nº	REX-nº	RELIXIOSO
RCL-nº	RCX-nº	CONXUNTO PARROQUIAL
SAL-nº	SAX-nº	SANITARIO - ASISTENCIAL
SRL-nº	SRX-nº	SERVICIOS URBANISTICOS
SCL-nº	SCX-nº	SOCIO - CULTURAL
———		LÍMITE DE EQUIP./ ESPACIO LIBRE

CATÁLOGO		
Arquitec.	Arqueoló.	Tipo
AR-nº		ARQUITECTURA RELIXIOSA
CR-nº		CRUCEIROS E PETOS
AC-nº		ARQUITECTURA CIVIL
CP-nº		CONSTRUCCIÓN POPULARES
OC-nº		OBRA CIVIL
	GA-nº	XACEMENTO ARQUEOLÓXICO
■		PROTEC. ELEMENTO CATALOGADO
- - - - -		ÁREA DE RESPECTO




Concello de Ourense


**PLAN XERAL DE ORDENACIÓN MUNICIPAL**  
DOCUMENTO DE APROBACIÓN DEFINITIVA


MODELO DE ASENTAMENTO POBOACIONAL

O Equipo Redactor:

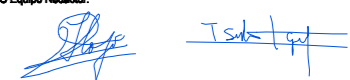

Estudio Técnico Galego, S.A.



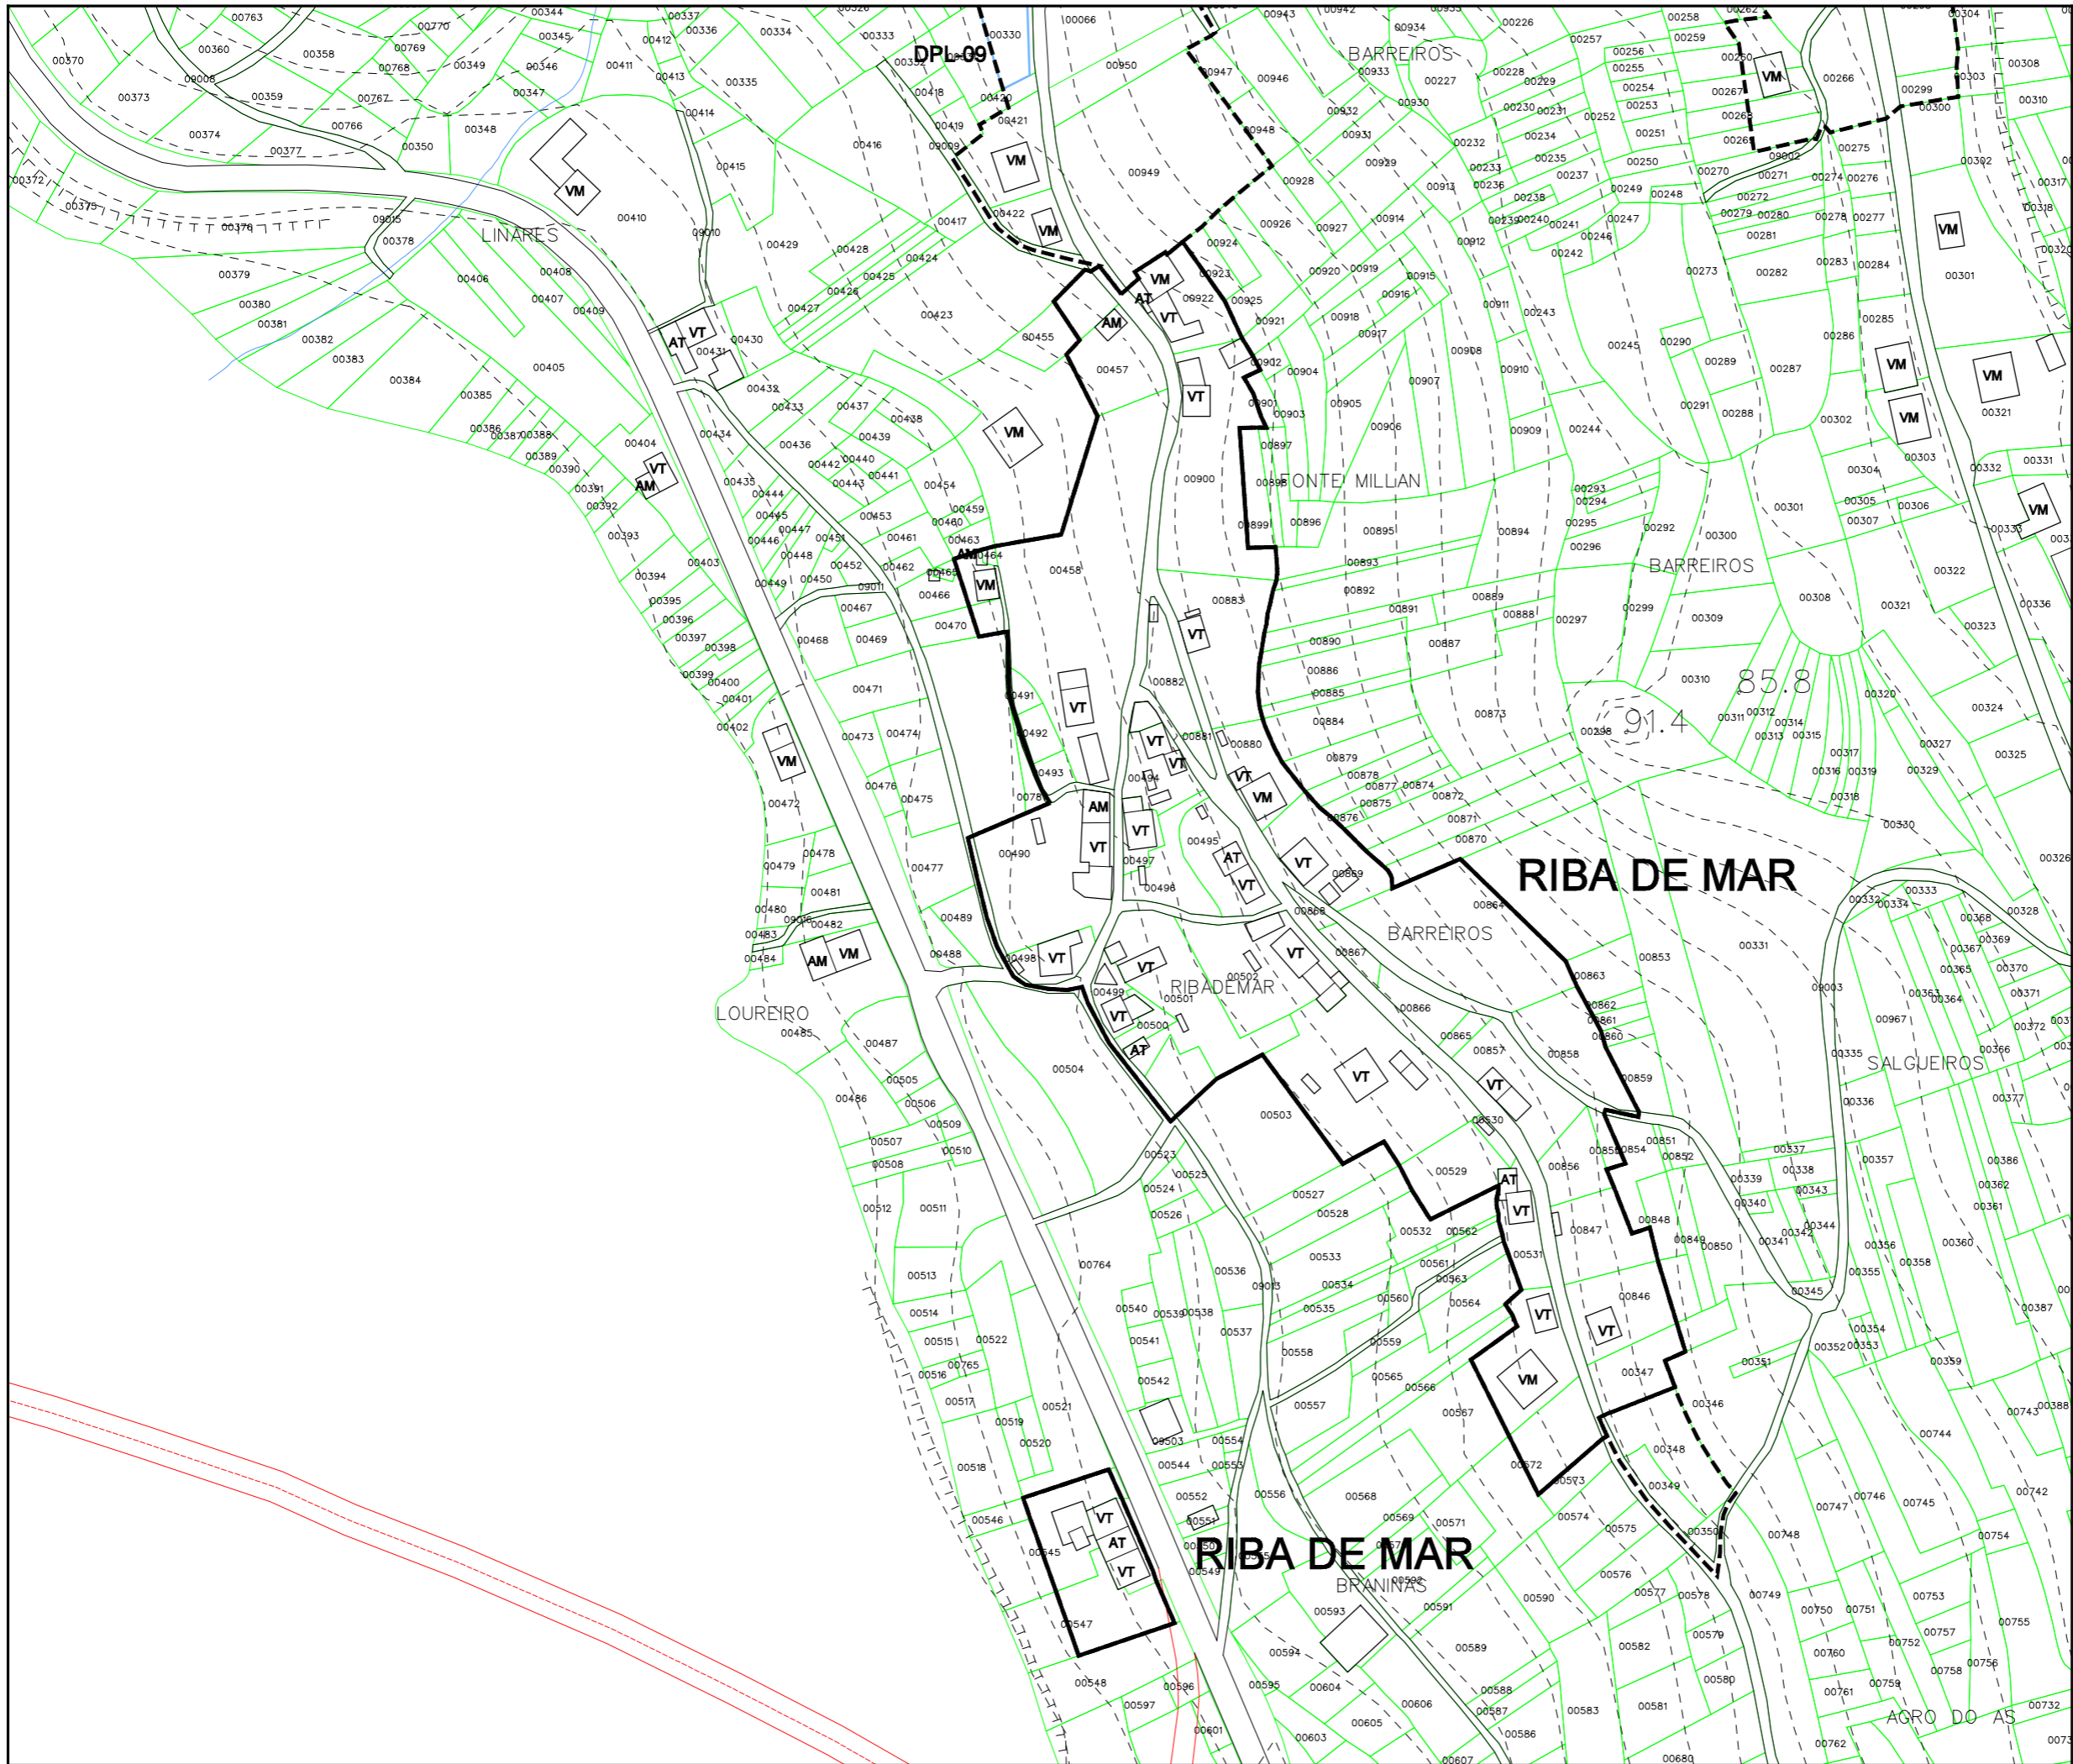

Parroquia:	<b>TARÁS (San Xán)</b>	Fecha:	<b>DECEMBRO 2010</b>
Núcleo:	<b>RIBA DE MAR</b>	Escala:	<b>1:2000</b>
		Número:	<b>09.04b</b>

<b>LENDAS</b>			
<b>NÚCLEO RURAL TRADICIONAL</b>			
<b>ÁREA DE EXPANSIÓN</b>			

<b>VR</b>	Vivenda en ruínas	<b>CO</b>	Cuberto
<b>VT</b>	Vivenda tradicional	<b>HT</b>	Hórreo tradicional
<b>VM</b>	Vivenda moderna	<b>HM</b>	Hórreo moderno
<b>AT</b>	Alpendre tradicional	<b>R</b>	Ruína
<b>AM</b>	Alpendre moderno	<b>N</b>	Nave

<b>EQUIPAMENTOS E ESPACIOS LIBRES</b>		
S. Local	S. Xeral	Tipo
<b>ELL-nº</b>	<b>ELX-nº</b>	ESPACIOS LIBRES
<b>ZVL-nº</b>	<b>ZVX-nº</b>	ZONAS VERDES
<b>ADL-nº</b>	<b>ADX-nº</b>	ADMINISTRATIVO
<b>CEL-nº</b>	<b>CEX-nº</b>	CEMITERIO
<b>DPL-nº</b>	<b>DPX-nº</b>	DEPORTIVO
<b>DCL-nº</b>	<b>DCX-nº</b>	DOCENTE
<b>REL-nº</b>	<b>REX-nº</b>	RELIXIOSO
<b>RCL-nº</b>	<b>RCX-nº</b>	CONXUNTO PARROQUIAL
<b>SAL-nº</b>	<b>SAX-nº</b>	SANITARIO - ASISTENCIAL
<b>SRL-nº</b>	<b>SRX-nº</b>	SERVICIOS URBANISTICOS
<b>SCL-nº</b>	<b>SCX-nº</b>	SOCIO - CULTURAL
		LÍMITE DE EQUIP./ ESPACIO LIBRE

<b>CATÁLOGO</b>		
Arquitec.	Arqueoló.	Tipo
<b>AR-nº</b>		ARQUITECTURA RELIXIOSA
<b>CR-nº</b>		CRUCEIROS E PETOS
<b>AC-nº</b>		ARQUITECTURA CIVIL
<b>CP-nº</b>		CONSTRUCCIÓN POPULARES
<b>OC-nº</b>		OBRA CIVIL
	<b>GA-nº</b>	XACEMENTO ARQUEOLÓXICO
		PROTEC. ELEMENTO CATALOGADO
		ÁREA DE RESPECTO

**PLAN XERAL DE ORDENACIÓN MUNICIPAL**  
DOCUMENTO DE APROBACIÓN DEFINITIVA

MODELO DE ASENTAMENTO POBOACIONAL

Concello de Ourense

O Equipo Redactor:


Estudio Técnico Galego, S.A.

PARROQUIA:	NÚCLEO:			
<b>TARÁS (SAN XIÁN)</b>	<b>SEILÁN DE ABAIXO</b>	<b>09.05</b>		
<b>DATOS do NÚCLEO:</b>				
- HABITANTES	Núcleo: 3			
- SITUACIÓN				
Localízase ao sur do concello e da parroquia, nas proximidades do núcleo de Seilán de Arriba ao norte.				
- TOPOGRAFÍA				
Na vertente oeste do Monte da Fonte, de pendente acusada cara mar.				
- ORIENTACIÓN				
Norte - Sur				
- ESTRUCTURA VIARIA (Tipo e estado dos camiños)				
Atópase integrada principalmente por unha pista municipal, de ancho escaso e firme irregular, sen beiravías ou dominados pola natureza, enlazando coas pistas que dan acceso ás vivendas.				
- TIPOLOXÍA e OBSERVACIÓNS				
Núcleo a beiras da enseada, onde só atopamos expoñentes da vivenda tradicional de pedra, rodeada de diferentes anexos sen uso específico.				
- CULTIVOS	1ª FRANXA (interior a 50 m)	Pequenas hortas, vides e árbores froiteiras.		
	2ª FRANXA (50 m a 250 m)	Millo e pastos.		
	3ª FRANXA (250 m ou máis)	Monte alto (eucaliptos, carballos e pinos).		
OBSERVACIÓNS:				
<b>EDIFICACIÓNS:</b>				
- Nº de VIVENDAS	Tradicional: 4	Moderna: 0		
- ESTADO de CONSERVACIÓN	A vivenda tradicional atópase en diferentes estados de conservación.			
- TIPOLOXÍA/ALTURA				
Casa rural de pedra con estrutura de B+I, muros de cachotería, excepto os marcos de portas e xanelas, e nalgúns casos os esquinais, que son de sillería de granito. Cuberta a dúas augas con acabado de tella curva sobre entramado de madeira, que se estende sobre os anexos nas máis antigas.				
- Nº de CONST. AUXILIARES	Tradicional: 4	Moderna: 2		
- TIPOLOXÍA E ESTADO DE CONSERVACIÓN				
Alpendre de pedra con estrutura de planta baixa, muros de cachotería e aberto nun dos seus frontes, con pequenas aberturas nos laterais para a ventilación. Cuberta a dúas augas a partir de tella curva sobre entramado de madeira, sendo de viguetas de formigón, nas reformadas. Cobertizos de ladrillo ou bloque con cuberta a dúas augas a partir de pranchas de fibrocemento.				
- HÓRREOS	Tradicional: 1	Moderno: 0		
- EDIFICACIÓNS NON RESIDENCIAIS				
Agropecuarias				
Non agropecuarias				
<b>EQUIPAMENTOS e ESPACIOS LIBRES:</b>				
TIPO	DENOMINACIÓN	TITUL.	S. EQ.	S. PARC.
<b>SERVICIOS URBANÍSTICOS:</b>				
SERVICIO	TIPO			
Abast. Auga	Traída veciñal/Pozo de barrena			
Saneamento	Pozo negro			
Electricidade	Si			
Alum. Público	Si			
Telefonía	Si			
Rec. Lixos	Si			
Transporte	Escolar			
<b>USOS:</b>				
INDUSTRIAL:				
HOTELEIRO:				
COMERCIAL:				
OUTROS:				

**CRITERIOS de DELIMITACIÓN:**

Tomouse un primeiro criterio onde o número de vivendas sexa maior ou igual a dúas, a partir das cales, e seguindo as pautas que se sinalan no artigo 13 da Lei 9/2002, de 30 de decembro, de ordenación urbanística e protección do medio rural de Galicia, se creou unha primeira poligonal que pecha as edificacións tradicionais seguindo o parcelario e as pegadas físicas existentes, e como máximo a 50 metros de ditas edificacións, de modo que o ámbito delimitado presente unha consolidación pola edificación de, alomenos, o 50%, pasando a formar o que podemos denominar como núcleo rural tradicional.



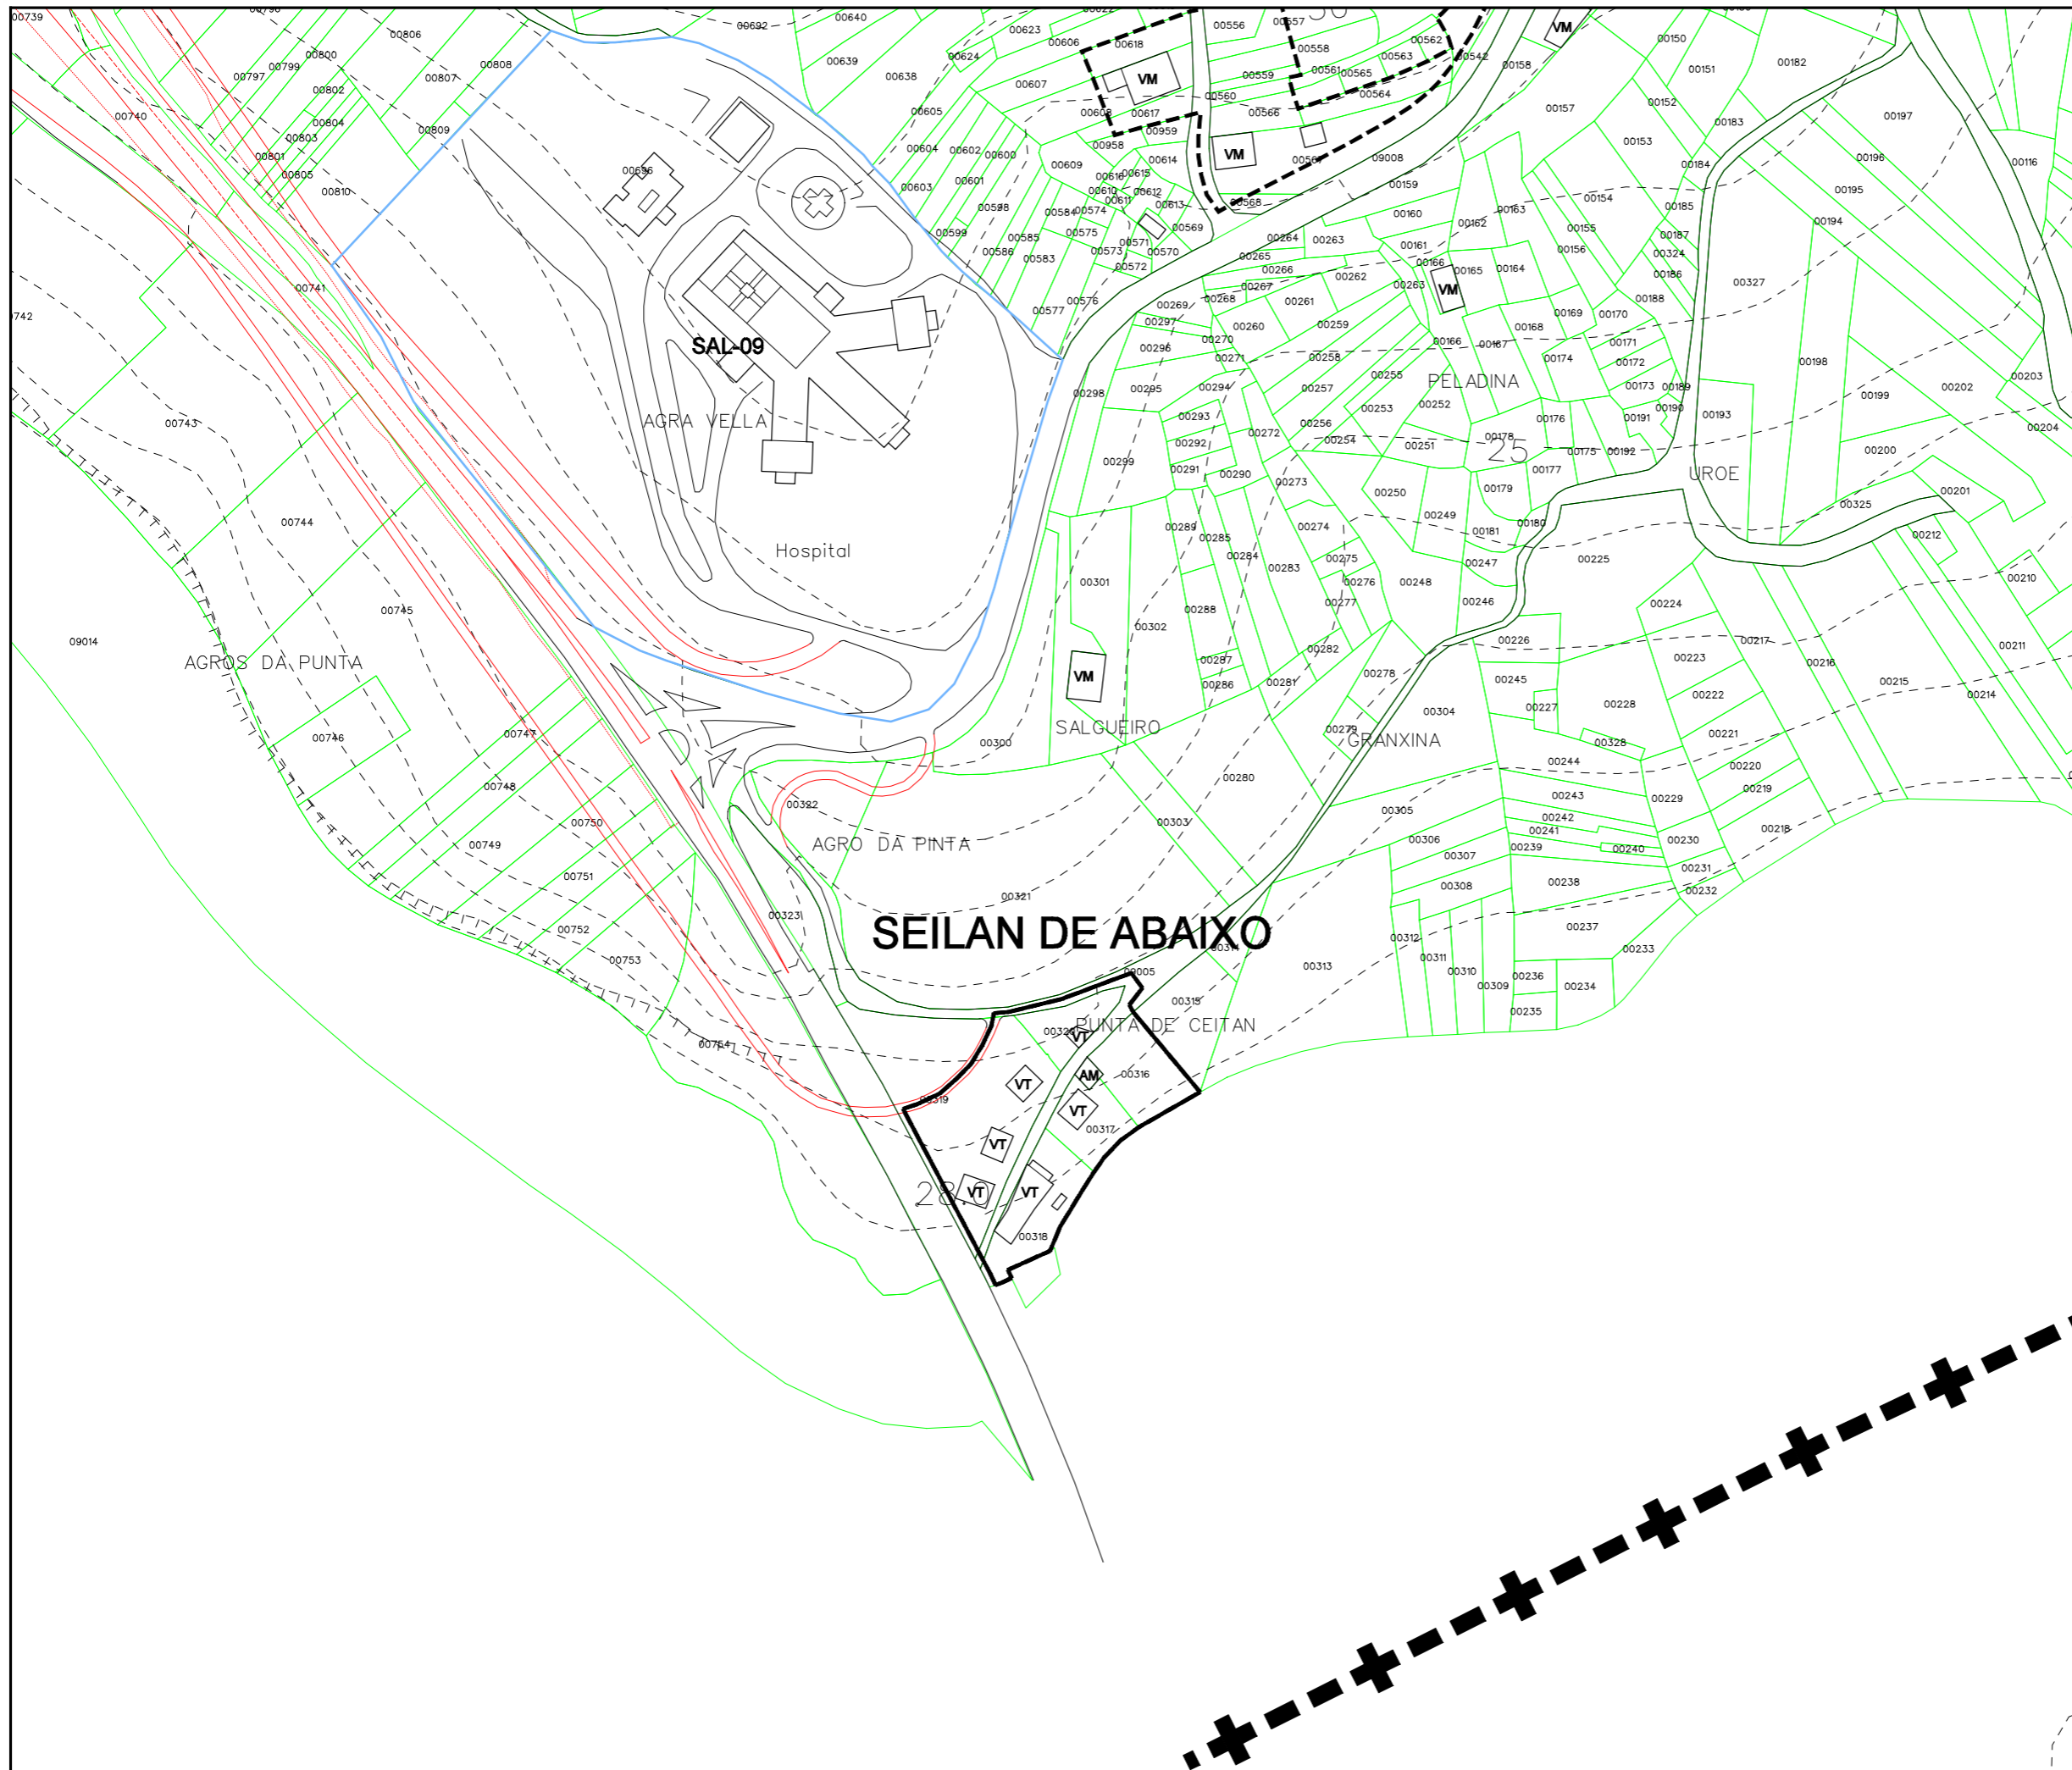

Parroquia:	TARÁS (San Xián)	Fecha:	DECEMBRO 2010
Núcleo:	SEILÁN DE ABAIXO	Escala:	1:2000
		Número:	<b>09.05</b>

<b>LENDAS</b>	
	NÚCLEO RURAL TRADICIONAL
	ÁREA DE EXPANSIÓN

VR	Vivenda en ruínas	CO	Cuberto
VT	Vivenda tradicional	HT	Hórreo tradicional
VM	Vivenda moderna	HM	Hórreo moderno
AT	Alpendre tradicional	R	Ruína
AM	Alpendre moderno	N	Nave

EQUIPAMENTOS E ESPACIOS LIBRES		
S. Local	S. Xeral	Tipo
ELL-nº	ELX-nº	ESPACIOS LIBRES
ZVL-nº	ZVX-nº	ZONAS VERDES
ADL-nº	ADX-nº	ADMINISTRATIVO
CEL-nº	CEX-nº	CEMITERIO
DPL-nº	DPX-nº	DEPORTIVO
DCL-nº	DCX-nº	DOCENTE
REL-nº	REX-nº	RELIXIOSO
RCL-nº	RCX-nº	CONXUNTO PARROQUIAL
SAL-nº	SAX-nº	SANITARIO - ASISTENCIAL
SRL-nº	SRX-nº	SERVICIOS URBANISTICOS
SCL-nº	SCX-nº	SOCIO - CULTURAL
		LÍMITE DE EQUIP./ ESPACIO LIBRE

CATÁLOGO		
Arquitec.	Arqueoló.	Tipo
AR-nº		ARQUITECTURA RELIXIOSA
CR-nº		CRUCEIROS E PETOS
AC-nº		ARQUITECTURA CIVIL
CP-nº		CONSTRUCCIÓN POPULARES
OC-nº		OBRA CIVIL
	GA-nº	XACEMENTO ARQUEOLÓXICO
		PROTEC. ELEMENTO CATALOGADO
		ÁREA DE RESPECTO



Concello de Ourense

**PLAN XERAL DE ORDENACIÓN MUNICIPAL**  
DOCUMENTO DE APROBACIÓN DEFINITIVA

MODELO DE ASENTAMENTO POBOACIONAL

O Equipo Redactor:



Estudio Técnico Galego, S.A.




PARROQUIA:	NÚCLEO:			
<b>TARÁS (SAN XIÁN)</b>	<b>SEILÁN DE ARRIBA</b>	<b>09.06</b>		
<b>DATOS do NÚCLEO:</b>				
- HABITANTES	Núcleo: 74			
- SITUACIÓN				
Localízase ao sur do concello e da parroquia, nas proximidades dos núcleos de A Ponte Nafonso ao nordés e Riba de Mar ao noroeste.				
- TOPOGRAFÍA				
Na vertente oeste do Monte da Fonte, de pendente acusada cara mar.				
- ORIENTACIÓN				
Norte - Sur				
- ESTRUCTURA VIARIA (Tipo e estado dos camiños)				
Atópase integrada principalmente por unha pista municipal, de ancho escaso e firme irregular, sen beiravías ou dominados pola natureza, enlazando coas pistas que dan acceso ás vivendas.				
- TIPOLOXÍA e OBSERVACIÓNS				
Núcleo con dúas tipoloxías: a concentrada, mais tradicional con predominio da casa rural de pedra e a espallada, onde predominan as vivendas modernas ou tipo chalet.				
- CULTIVOS	1ª FRANXA (interior a 50 m)	Pequenas hortas, vides e árbores froiteiras.		
	2ª FRANXA (50 m a 250 m)	Millo e pastos.		
	3ª FRANXA (250 m ou máis)	Monte alto (eucaliptos, carballos e pinos).		
	OBSERVACIÓNS:	A pendente existente limita ás extensión de cultivo.		
<b>EDIFICACIÓNS:</b>				
- Nº de VIVENDAS	Tradicional: 15	Moderna: 16		
- ESTADO de CONSERVACIÓN	A vivenda atópase en bo estado de conservación.			
- TIPOLOXÍA/ALTURA				
Vivenda nova con estrutura de planta baixa ou B+I, con muros de ladrillo lucidos con morteiro de cemento e pintados de cores claras. Cuberta a dúas e catro augas con acabado a partir de tella curva.				
- Nº de CONST. AUXILIARES	Tradicional: 12	Moderna: 18		
- TIPOLOXÍA E ESTADO DE CONSERVACIÓN				
Cobertizos de ladrillo ou bloque con cuberta a dúas augas a partir de pranchas de fibrocemento.				
- HÓRREOS	Tradicional: 5	Moderno: 1		
- EDIFICACIÓNS NON RESIDENCIAIS				
Agropecuarias				
Non agropecuarias				
<b>EQUIPAMENTOS e ESPACIOS LIBRES:</b>				
TIPO	DENOMINACIÓN	TITUL.	S. EQ.	S. PARC.
<b>SERVICIOS URBANÍSTICOS:</b>				
SERVICIO	TIPO			
Abast. Auga	Traída veciñal/Pozo de barrena			
Saneamento	Saneamento			
Electricidade	Si			
Alum. Público	Si			
Telefonía	Si			
Rec. Lixos	Si			
Transporte	Escolar			
<b>USOS:</b>				
INDUSTRIAL:				
HOTELEIRO:				
COMERCIAL:				
OUTROS:				

**CRITERIOS de DELIMITACIÓN:**

Tomouse un primeiro criterio onde o número de vivendas sexa maior ou igual a dúas, a partir das cales, e seguindo as pautas que se sinalan no artigo 13 da Lei 9/2002, de 30 de decembro, de ordenación urbanística e protección do medio rural de Galicia, se creou unha primeira poligonal que pecha as edificacións tradicionais seguindo o parcelario e as pegadas físicas existentes, e como máximo a 50 metros de ditas edificacións, de modo que o ámbito delimitado presente unha consolidación pola edificación de, alomenos, o 50%, pasando a formar o que podemos denominar como núcleo rural tradicional.

A partir desta e como máximo a 200 metros lineais da mesma, creouse outra poligonal que tenta englobar ao resto de edificacións, que delimitará o área de expansión de dito núcleo.



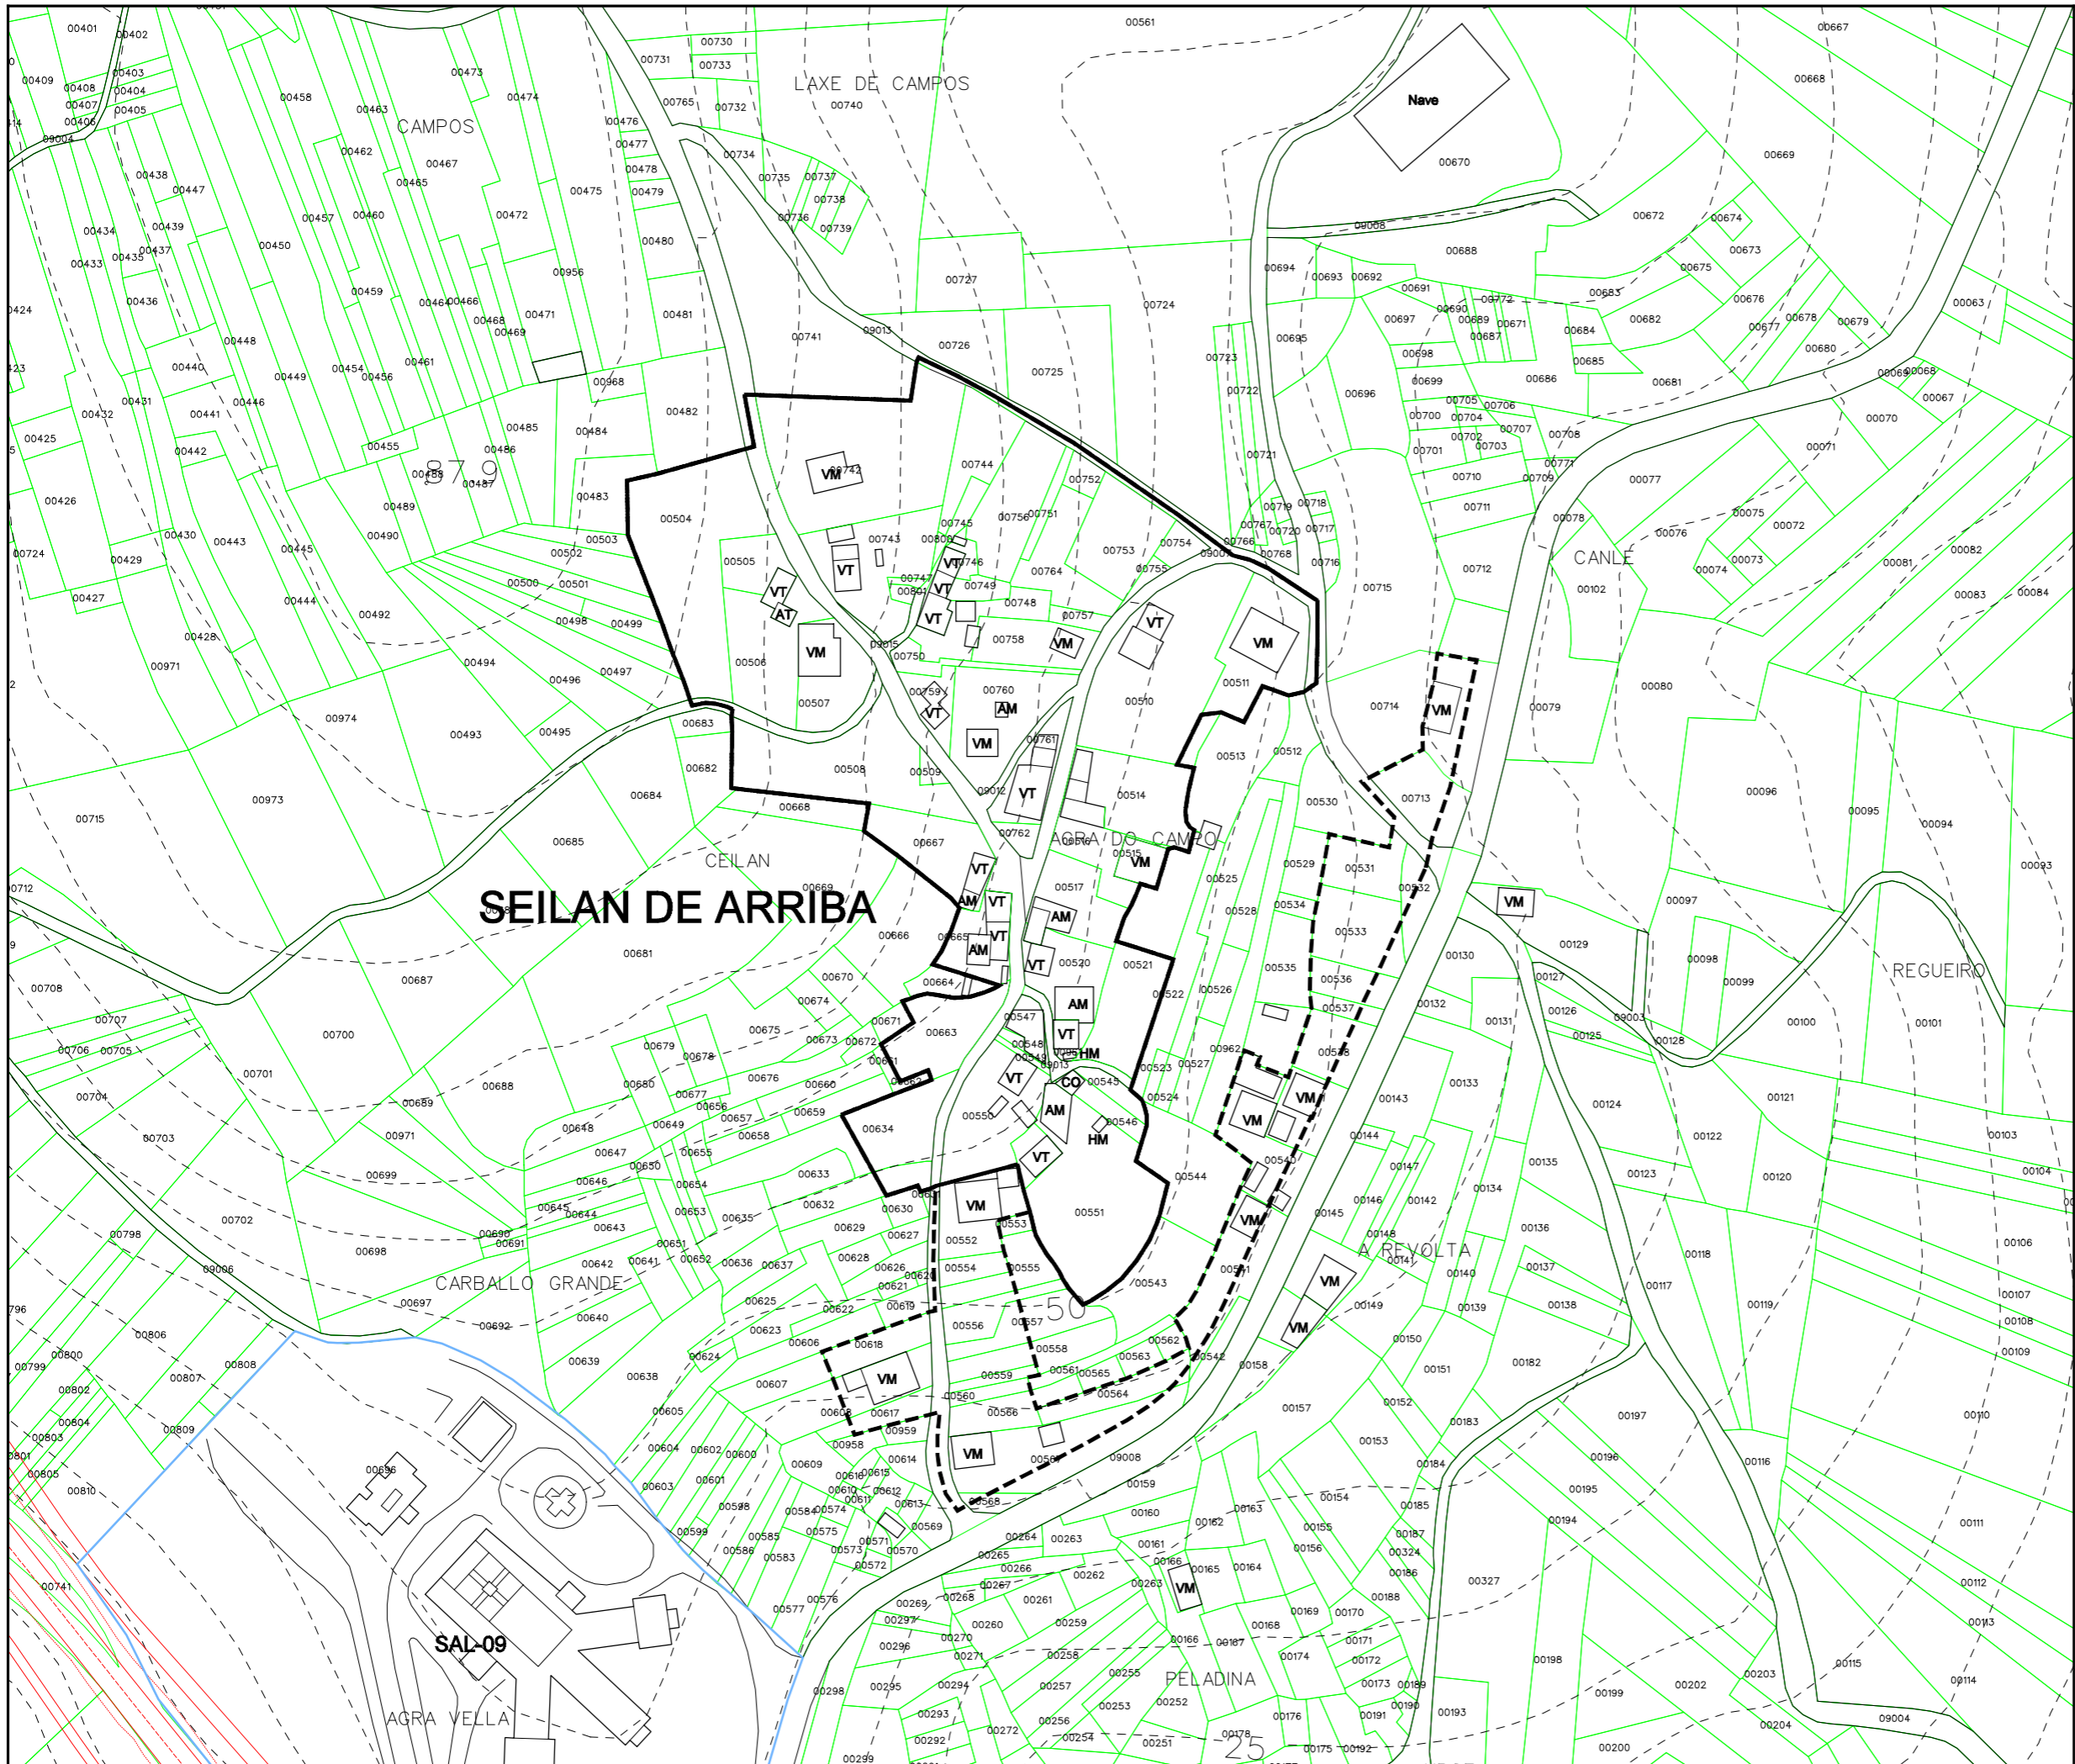


Parroquia:	TARÁS (San Xán)	Fecha:	DECEMBRO 2010
		Escala:	1:2000
Núcleo:	SEILÁN DE ARRIBA	Número:	09.06

<b>LENDA</b>	
	NÚCLEO RURAL TRADICIONAL
	ÁREA DE EXPANSIÓN

VR	Vivenda en ruínas	CO	Cuberto
VT	Vivenda tradicional	HT	Hórreo tradicional
VM	Vivenda moderna	HM	Hórreo moderno
AT	Alpendre tradicional	R	Ruína
AM	Alpendre moderno	N	Nave

EQUIPAMENTOS E ESPACIOS LIBRES		
S. Local	S. Xeral	Tipo
ELL-nº	ELX-nº	ESPACIOS LIBRES
ZVL-nº	ZVX-nº	ZONAS VERDES
ADL-nº	ADX-nº	ADMINISTRATIVO
CEL-nº	CEX-nº	CEMITERIO
DPL-nº	DPX-nº	DEPORTIVO
DCL-nº	DCX-nº	DOCENTE
REL-nº	REX-nº	RELIXIOSO
RCL-nº	RCX-nº	CONXUNTO PARROQUIAL
SAL-nº	SAX-nº	SANITARIO - ASISTENCIAL
SRL-nº	SRX-nº	SERVICIOS URBANISTICOS
SCL-nº	SCX-nº	SOCIO - CULTURAL
		LÍMITE DE EQUIP./ ESPACIO LIBRE

CATÁLOGO		
Arquitec.	Arqueoló.	Tipo
AR-nº		ARQUITECTURA RELIXIOSA
CR-nº		CRUCEIROS E PETOS
AC-nº		ARQUITECTURA CIVIL
CP-nº		CONSTRUCCIÓN POPULARES
OC-nº		OBRA CIVIL
	GA-nº	XACEMENTO ARQUEOLÓXICO
		PROTEC. ELEMENTO CATALOGADO
		ÁREA DE RESPECTO




Concello de Ourense


**PLAN XERAL DE ORDENACIÓN MUNICIPAL**  
DOCUMENTO DE APROBACIÓN DEFINITIVA

MODELO DE ASENTAMENTO POBOACIONAL

O Equipo Redactor:

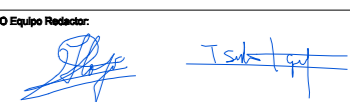

Estudio Técnico Galego, S.A.




PARROQUIA:	NÚCLEO:			
<b>TARÁS (SAN XIÁN)</b>	<b>SINO, O</b>	<b>09.07</b>		
<b>DATOS do NÚCLEO:</b>				
- HABITANTES	Núcleo: 5			
- SITUACIÓN				
Localízase ao sur do concello e da parroquia, nas proximidades dos núcleos de Riba da Fonte ao sueste, A Barreira ao sur y Coiradas ao noroeste.				
- TOPOGRAFÍA				
Na vertente oeste do Monte da Fonte, de pendente acusada cara mar.				
- ORIENTACIÓN				
Noroeste - Sueste.				
- ESTRUCTURA VIARIA (Tipo e estado dos camiños)				
Atópase integrada principalmente por unha pista municipal, de ancho escaso e firme irregular, sen beiravías ou dominados pola natureza, enlazando coas pistas que dan acceso ás vivendas.				
- TIPOLOXÍA e OBSERVACIÓNS				
Núcleo integrado por dúas vivendas tradicionais, nas proximidades da Igrexa Parroquial e o cemiterio, en onde a situada mais ao sur se viu desprazada pola vivenda moderna e na actualidade se emprega como un anexo mais.				
- CULTIVOS	1ª FRANXA (interior a 50 m)	Pequenas hortas, vides e árbores froiteiras.		
	2ª FRANXA (50 m a 250 m)	Millo e pastos.		
	3ª FRANXA (250 m ou máis)	Monte alto (eucaliptos, carballos e pinos).		
OBSERVACIÓNS:				
<b>EDIFICACIÓNS:</b>				
- Nº de VIVENDAS	Tradicional: 2	Moderna: 1		
- ESTADO de CONSERVACIÓN	A vivenda tradicional atópase en diferentes estados de conservación.			
- TIPOLOXÍA/ALTURA				
Casa rural de pedra con estrutura de B+I, muros de cachotería, excepto os marcos de portas e xanelas, e nalgúns casos os esquinais, que son de sillería de granito. Cuberta a dúas augas con acabado de tella curva sobre entramado de madeira, que se estende sobre os anexos nas máis antigas. Vivenda nova con estrutura de planta baixa ou B+I, con muros de ladrillo lucidos con morteiro de cemento e pintados de cores claras. Cuberta a dúas e catro augas con acabado a partir de tella curva.				
- Nº de CONST. AUXILIARES	Tradicional: 2	Moderna: 4		
- TIPOLOXÍA E ESTADO DE CONSERVACIÓN				
Alpendre de pedra con estrutura de planta baixa, muros de cachotería e aberto nun dos seus frontes, con pequenas aberturas nos laterais para a ventilación. Cuberta a dúas augas a partir de tella curva sobre entramado de madeira, sendo de viguetas de formigón, nas reformadas. Cobertizos de ladrillo ou bloque con cuberta a dúas augas a partir de pranchas de fibrocemento.				
- HÓRREOS	Tradicional: 2	Moderno: 0		
- EDIFICACIÓNS NON RESIDENCIAIS				
Agropecuarias				
Non agropecuarias				
<b>EQUIPAMENTOS e ESPACIOS LIBRES:</b>				
TIPO	DENOMINACIÓN	TITUL.	S. EQ.	S. PARC.
RCL	Igrexa e cemiterio parroquial	Ecles.	1.221 m²	
REL	Ermida	Ecles.	554 m²	
<b>SERVICIOS URBANÍSTICOS:</b>				
SERVICIO	TIPO			
Abast. Auga	Traída veciñal/Pozo de barrena			
Saneamento	Saneamento			
Electricidade	Si			
Alum. Público	Si			
Telefonía	Si			
Rec. Lixos	Si			
Transporte	Escolar			
<b>USOS:</b>				
INDUSTRIAL:				
HOTELEIRO:				
COMERCIAL:				
OUTROS:				

**CRITERIOS de DELIMITACIÓN:**

Tomouse un primeiro criterio onde o número de vivendas sexa maior ou igual a dúas, a partir das cales, e seguindo as pautas que se sinalan no artigo 13 da Lei 9/2002, de 30 de decembro, de ordenación urbanística e protección do medio rural de Galicia, se creou unha primeira poligonal que pecha as edificacións tradicionais seguindo o parcelario e as pegadas físicas existentes, e como máximo a 50 metros de ditas edificacións, de modo que o ámbito delimitado presente unha consolidación pola edificación de, alomenos, o 50%, pasando a formar o que podemos denominar como núcleo rural tradicional.

A partir desta creouse outra poligonal que delimitará o área de expansión de dito núcleo



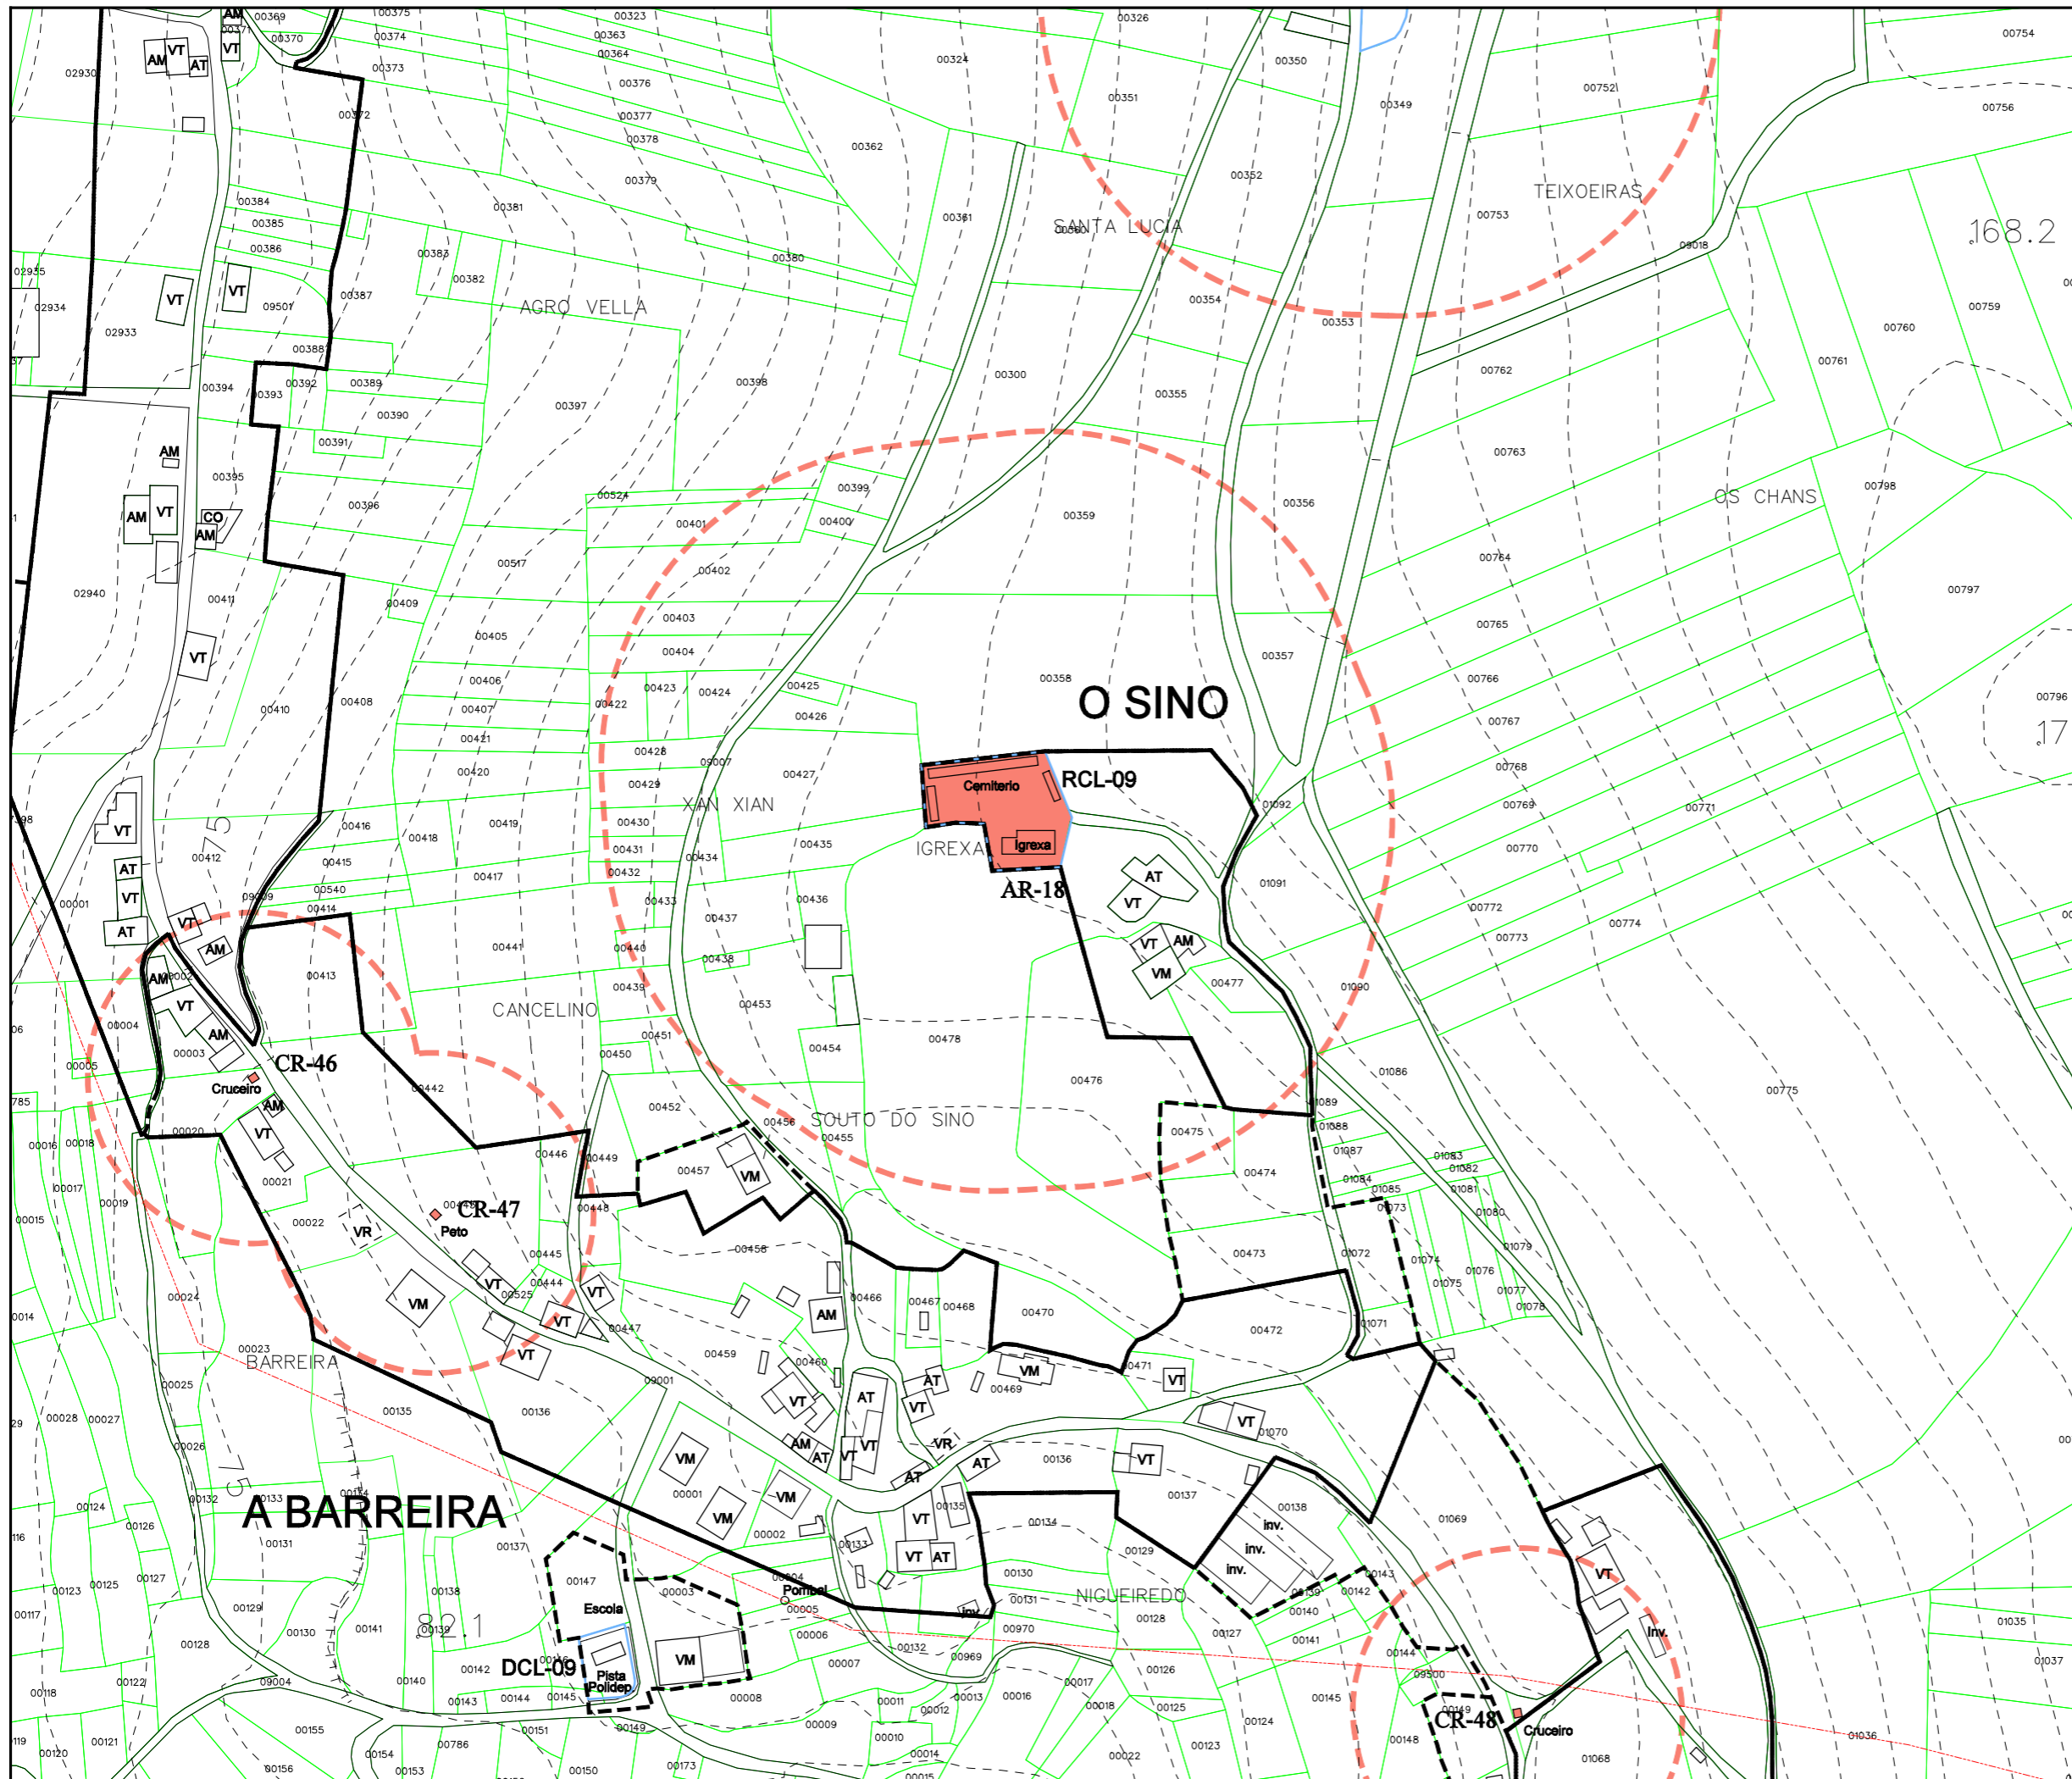

Parroquia:	TARÁS (San Xán)	Fecha:	DECEMBRO 2010
Núcleo:	O SINO	Escala:	1:2000
		Número:	09.07

LEENDA	
	NÚCLEO RURAL TRADICIONAL
	ÁREA DE EXPANSIÓN

VR	Vivenda en ruínas	CO	Cuberto
VT	Vivenda tradicional	HT	Hórreo tradicional
VM	Vivenda moderna	HM	Hórreo moderno
AT	Alpendre tradicional	R	Ruína
AM	Alpendre moderno	N	Nave

EQUIPAMENTOS E ESPACIOS LIBRES		
S. Local	S. Xeral	Tipo
ELL-nº	ELX-nº	ESPACIOS LIBRES
ZVL-nº	ZVX-nº	ZONAS VERDES
ADL-nº	ADX-nº	ADMINISTRATIVO
CEL-nº	CEX-nº	CEMITERIO
DPL-nº	DPX-nº	DEPORTIVO
DCL-nº	DCX-nº	DOCENTE
REL-nº	REX-nº	RELIXIOSO
RCL-nº	RCX-nº	CONXUNTO PARROQUIAL
SAL-nº	SAX-nº	SANITARIO - ASISTENCIAL
SRL-nº	SRX-nº	SERVICIOS URBANISTICOS
SCL-nº	SCX-nº	SOCIO - CULTURAL
		LÍMITE DE EQUIP./ ESPACIO LIBRE

CATÁLOGO		
Arquitec.	Arqueoló.	Tipo
AR-nº		ARQUITECTURA RELIXIOSA
CR-nº		CRUCEIROS E PETOS
AC-nº		ARQUITECTURA CIVIL
CP-nº		CONSTRUCCIÓN POPULARES
OC-nº		OBRA CIVIL
	GA-nº	XACEMENTO ARQUEOLÓXICO
		PROTEC. ELEMENTO CATALOGADO
		ÁREA DE RESPECTO

Concello de Ourense

**PLAN XERAL DE ORDENACIÓN MUNICIPAL**  
DOCUMENTO DE APROBACIÓN DEFINITIVA

MODELO DE ASENTAMENTO POBOACIONAL

O Equipo Redactor:

Estudio Técnico Galego, S.A.