


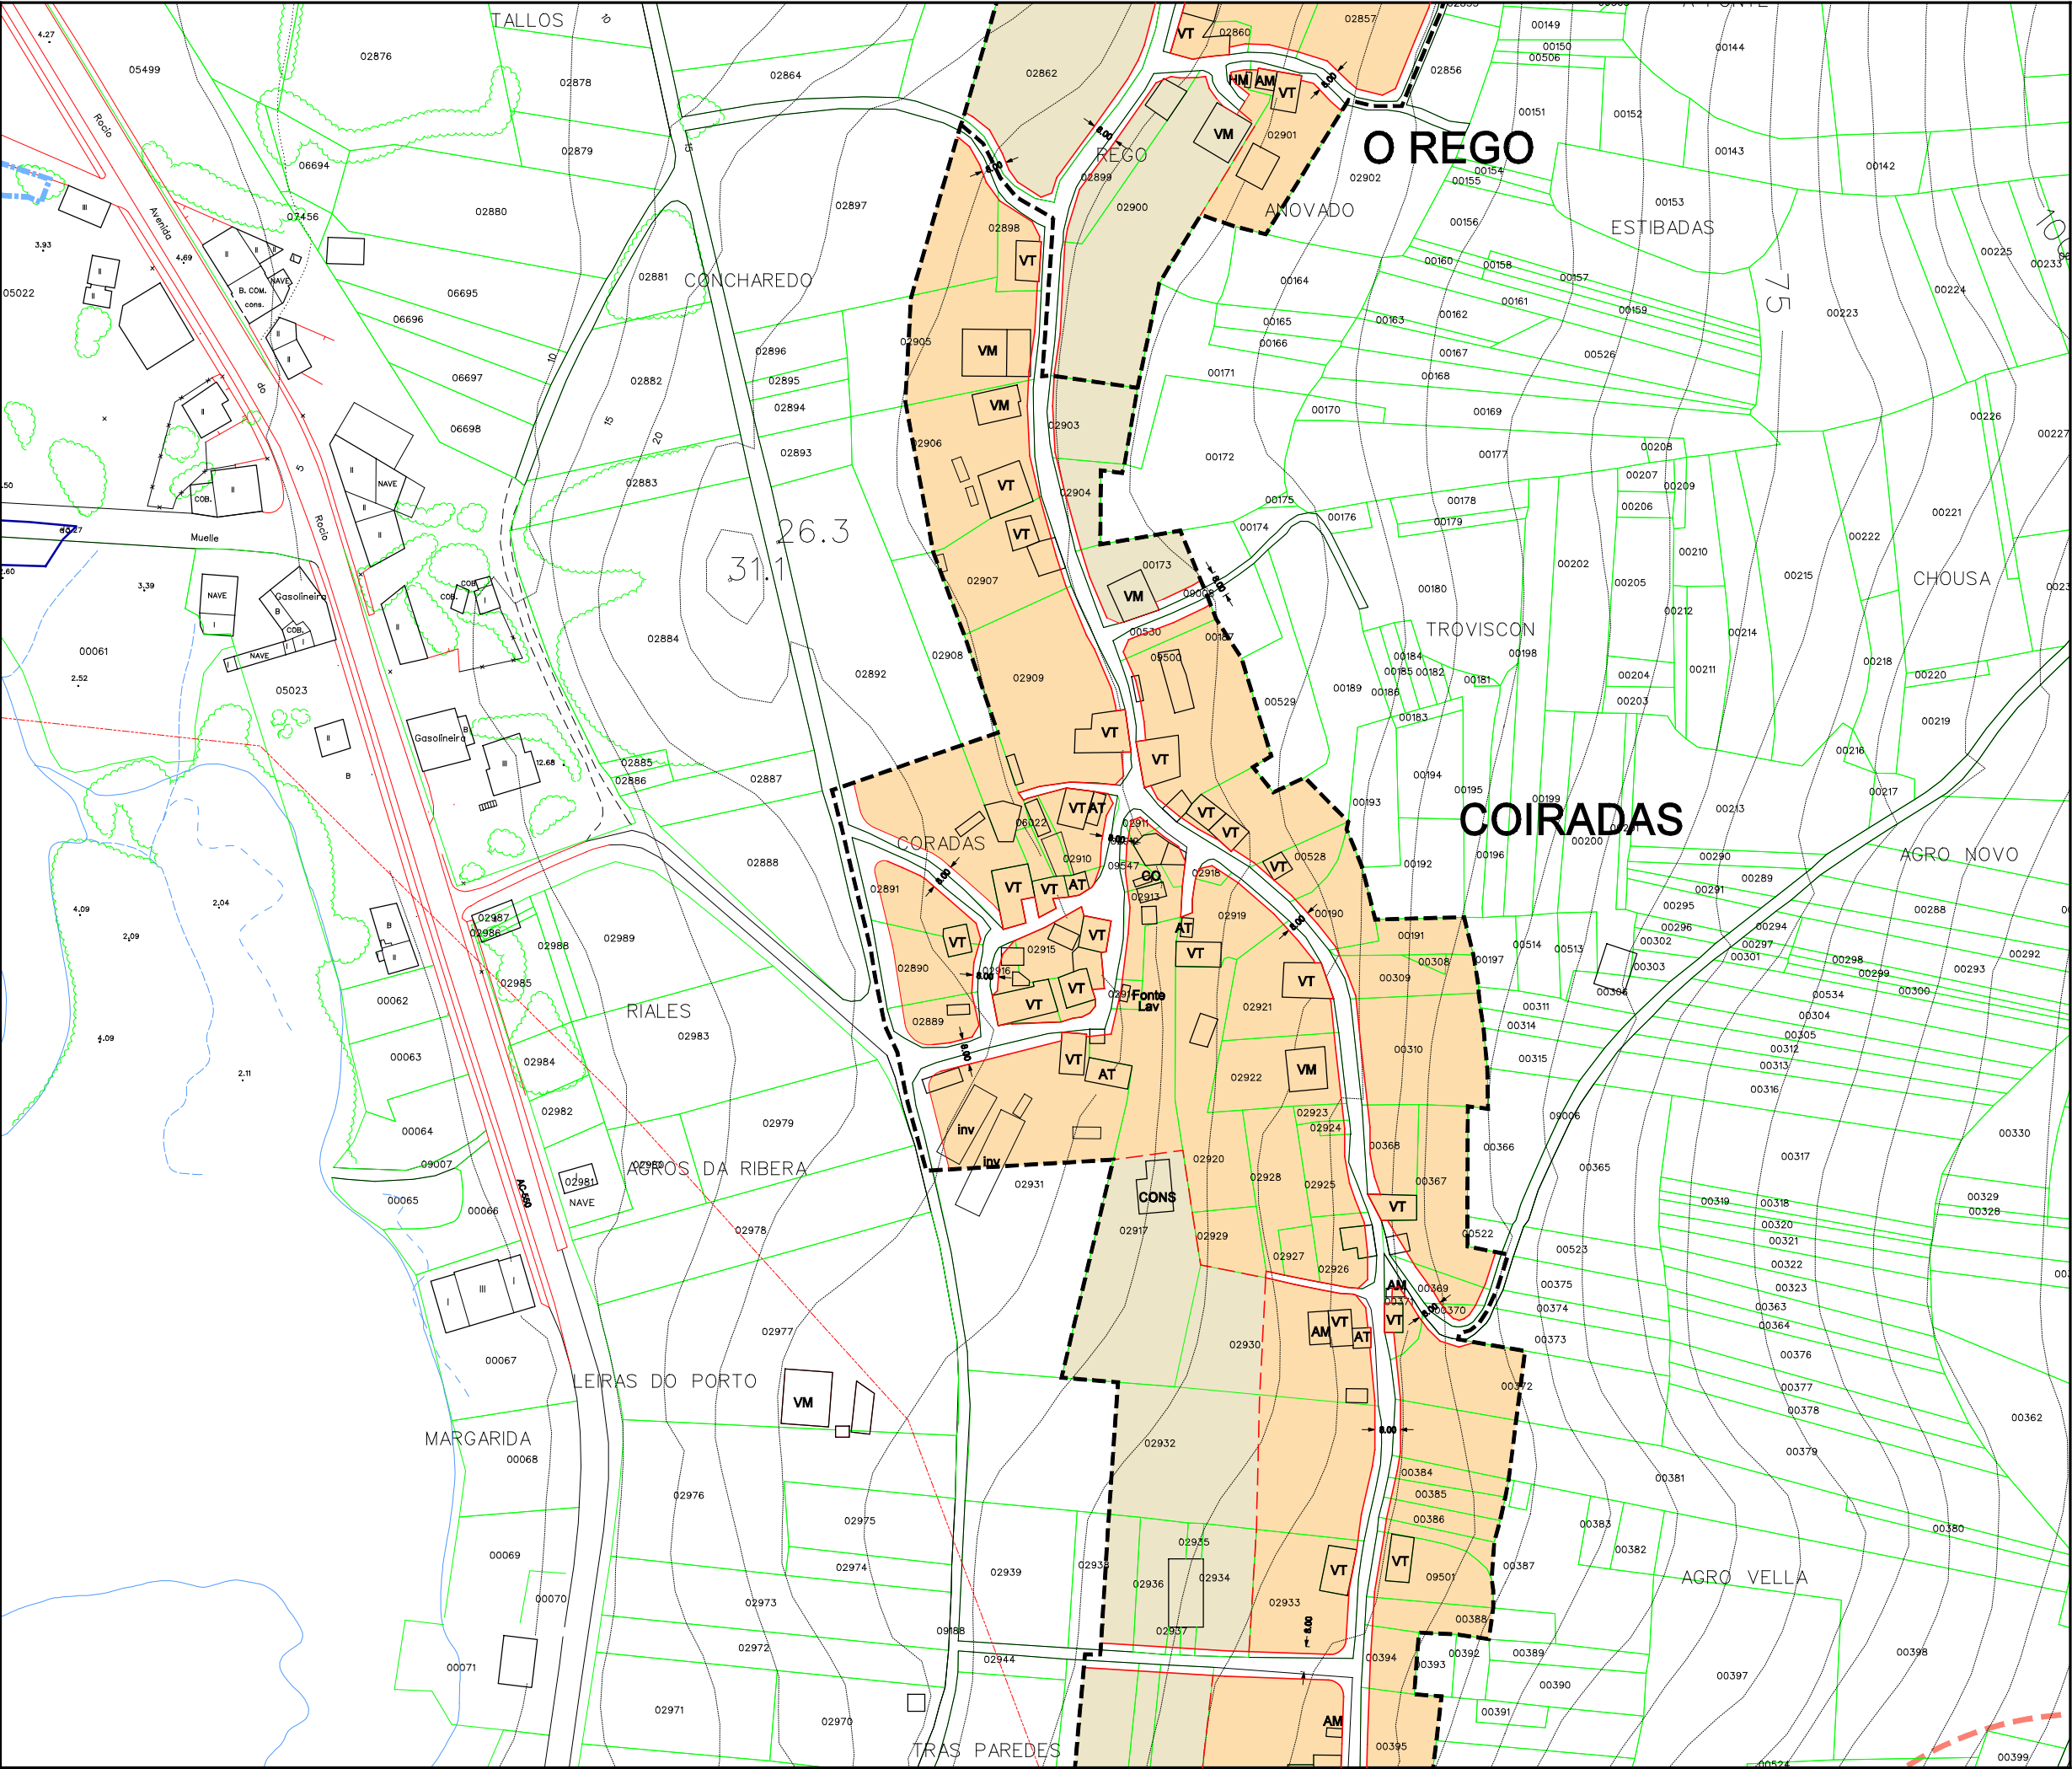

|            |                         |         |               |
|------------|-------------------------|---------|---------------|
| Parroquia: | ENTÍNS<br>(Santa María) | Fecha:  | DECEMBRO 2010 |
| Núcleo:    | COIRADAS                | Escala: | 1:2000        |
|            |                         | Número: | 02.01a        |

| LEENDA |                              |
|--------|------------------------------|
| ---    | LÍMITE DE NÚCLEO RURAL       |
| ---    | ALÍNEACIÓN                   |
| ---    | LIÑA CAMBIO DE CUALIFICACIÓN |
| ---    | LIÑA LÍMITE DA EDIFICACIÓN   |
|        | NÚCLEO RURAL TRADICIONAL     |
|        | ÁREA DE EXPANSIÓN            |

|    |                      |    |                    |
|----|----------------------|----|--------------------|
| VR | Vivenda en ruínas    | CO | Cuberto            |
| VT | Vivenda tradicional  | HT | Hórreo tradicional |
| VM | Vivenda moderna      | HM | Hórreo moderno     |
| AT | Alpendre tradicional | R  | Ruína              |
| AM | Alpendre moderno     | N  | Nave               |

| EQUIPAMENTOS E ESPACIOS LIBRES |          |                                 |
|--------------------------------|----------|---------------------------------|
| S. Local                       | S. Xeral | Tipo                            |
| ELL-nº                         | ELX-nº   | ESPACIOS LIBRES                 |
| ZVL-nº                         | ZVX-nº   | ZONAS VERDES                    |
| ADL-nº                         | ADX-nº   | ADMINISTRATIVO                  |
| CEL-nº                         | CEX-nº   | CEMITERIO                       |
| DPL-nº                         | DPX-nº   | DEPORTIVO                       |
| DCL-nº                         | DCX-nº   | DOCENTE                         |
| REL-nº                         | REX-nº   | RELIXIOSO                       |
| RCL-nº                         | RCX-nº   | CONXUNTO PARROQUIAL             |
| SAL-nº                         | SAX-nº   | SANITARIO - ASISTENCIAL         |
| SRL-nº                         | SRX-nº   | SERVICIOS URBANÍSTICOS          |
| SCL-nº                         | SCX-nº   | SOCIO - CULTURAL                |
|                                |          | LÍMITE DE EQUIP./ ESPACIO LIBRE |

| CATÁLOGO  |           |                             |
|-----------|-----------|-----------------------------|
| Arquitec. | Arqueoló. | Tipo                        |
| AR-nº     |           | ARQUITECTURA RELIXIOSA      |
| CR-nº     |           | CRUCEIROS E PETOS           |
| AC-nº     |           | ARQUITECTURA CIVIL          |
| CP-nº     |           | CONSTRUCCIÓN POPULARES      |
| OC-nº     |           | OBRA CIVIL                  |
|           | GA-nº     | XACEMENTO ARQUEOLÓXICO      |
|           |           | PROTEC. ELEMENTO CATALOGADO |
|           |           | ÁREA DE RESPECTO            |




Concello de Ourense

**PLAN XERAL DE ORDENACIÓN MUNICIPAL**  
DOCUMENTO DE APROBACIÓN DEFINITIVA

ORDENACIÓN DOS NÚCLEOS RURAIS


O Equipo Redactor:

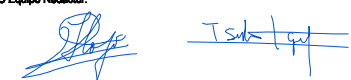

Estudio Técnico  
Gallego, S.A.





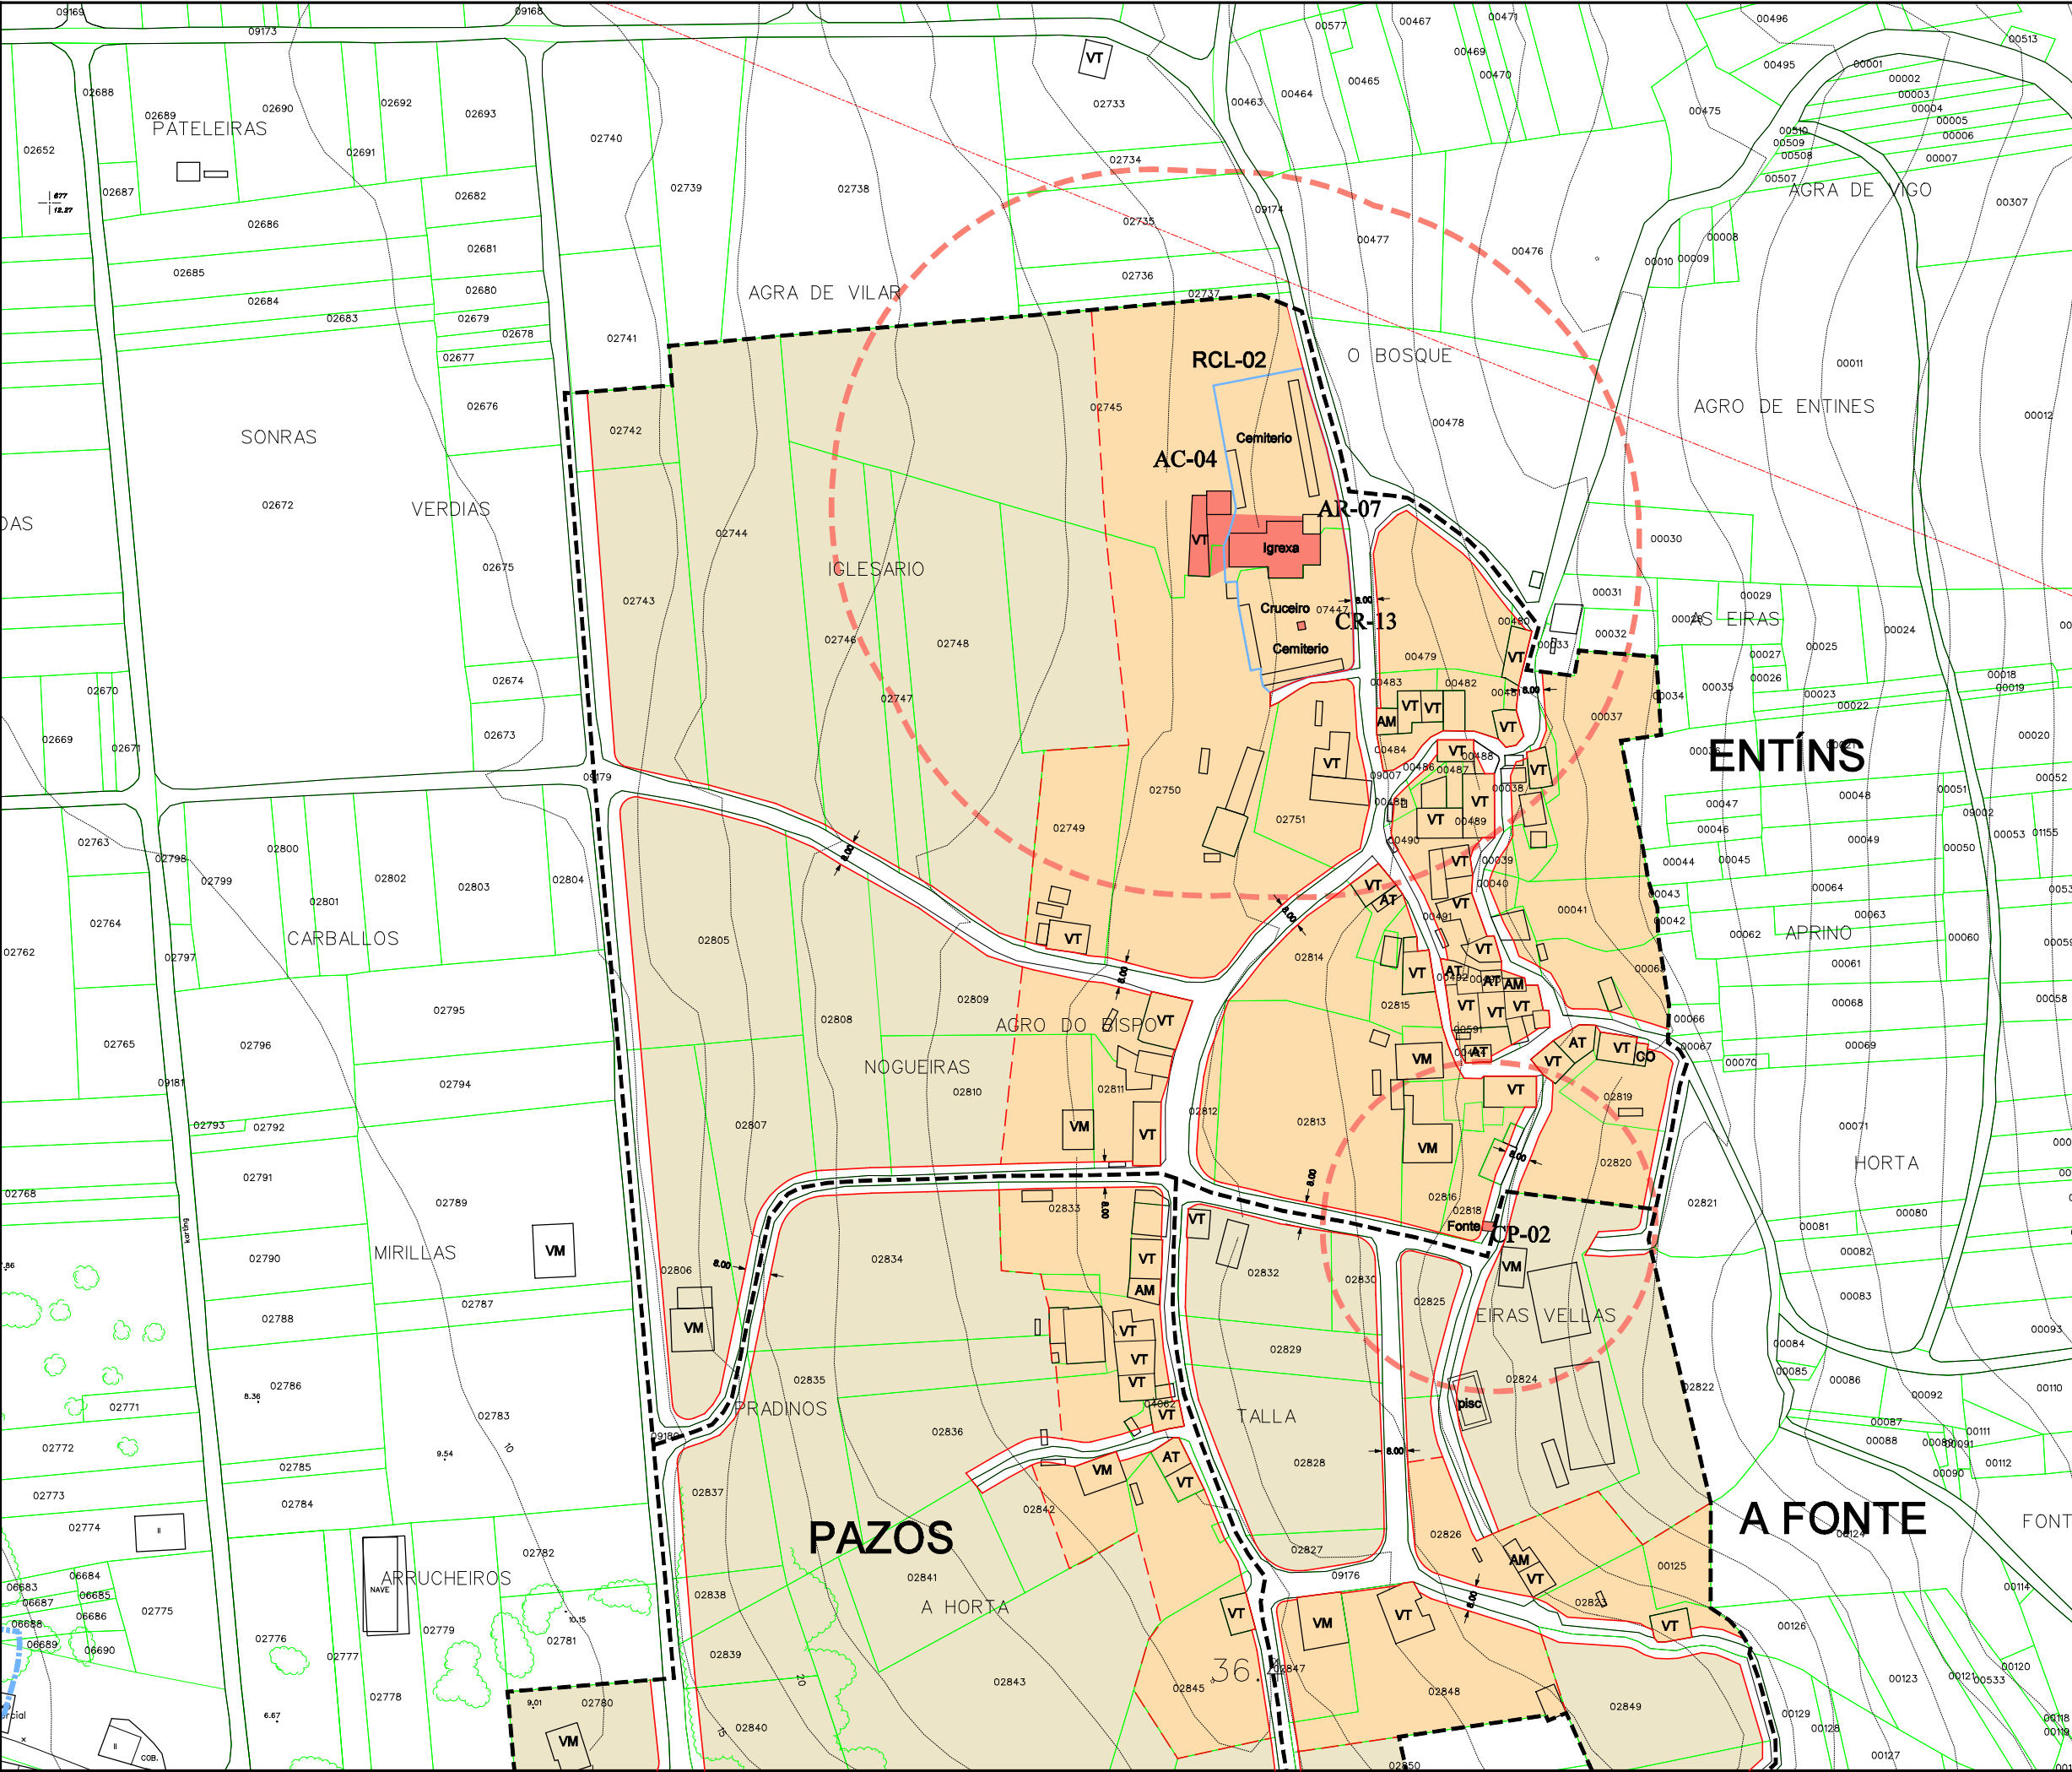

|            |                         |         |               |
|------------|-------------------------|---------|---------------|
| Parroquia: | ENTÍNS<br>(Santa María) | Fecha:  | DECEMBRO 2010 |
| Número:    | ENTÍNS                  | Escala: | 1:2000        |
|            |                         | Número: | 02.02         |

| LEENDA |                              |
|--------|------------------------------|
| ---    | LÍMITE DE NÚCLEO RURAL       |
| ---    | ALÍNEACIÓN                   |
| ---    | LIÑA CAMBIO DE CUALIFICACIÓN |
| ---    | LIÑA LÍMITE DA EDIFICACIÓN   |
|        | NÚCLEO RURAL TRADICIONAL     |
|        | ÁREA DE EXPANSIÓN            |

|    |                      |    |                    |
|----|----------------------|----|--------------------|
| VR | Vivenda en ruínas    | CO | Cuberto            |
| VT | Vivenda tradicional  | HT | Hórreo tradicional |
| VM | Vivenda moderna      | HM | Hórreo moderno     |
| AT | Alpendre tradicional | R  | Ruína              |
| AM | Alpendre moderno     | N  | Nave               |

| EQUIPAMENTOS E ESPACIOS LIBRES |          |                                 |
|--------------------------------|----------|---------------------------------|
| S. Local                       | S. Xeral | Tipo                            |
| ELL-nº                         | ELX-nº   | ESPACIOS LIBRES                 |
| ZVL-nº                         | ZVX-nº   | ZONAS VERDES                    |
| ADL-nº                         | ADX-nº   | ADMINISTRATIVO                  |
| CEL-nº                         | CEX-nº   | CEMITERIO                       |
| DPL-nº                         | DPX-nº   | DEPORTIVO                       |
| DCL-nº                         | DCX-nº   | DOCENTE                         |
| REL-nº                         | REX-nº   | RELIXIOSO                       |
| RCL-nº                         | RCX-nº   | CONXUNTO PARROQUIAL             |
| SAL-nº                         | SAX-nº   | SANITARIO - ASISTENCIAL         |
| SRL-nº                         | SRX-nº   | SERVICIOS URBANÍSTICOS          |
| SCL-nº                         | SCX-nº   | SOCIO - CULTURAL                |
|                                |          | LÍMITE DE EQUIP./ ESPACIO LIBRE |

| CATÁLOGO   |          |                             |
|------------|----------|-----------------------------|
| Arquitect. | Arqueol. | Tipo                        |
| AR-nº      |          | ARQUITECTURA RELIXIOSA      |
| CR-nº      |          | CRUCEIROS E PETOS           |
| AC-nº      |          | ARQUITECTURA CIVIL          |
| CP-nº      |          | CONSTRUCCIÓN POPULARES      |
| OC-nº      |          | OBRA CIVIL                  |
|            | GA-nº    | XACEMENTO ARQUEOLÓXICO      |
|            |          | PROTEC. ELEMENTO CATALOGADO |
|            |          | ÁREA DE RESPECTO            |



Concello de Ourense

### PLAN XERAL DE ORDENACIÓN MUNICIPAL

DOCUMENTO DE APROBACIÓN DEFINITIVA


ORDENACIÓN DOS NÚCLEOS RURAIS

O Equipo Redactor:

Estudio Técnico Gallego, S.A.

*[Firma]* *[Firma]*



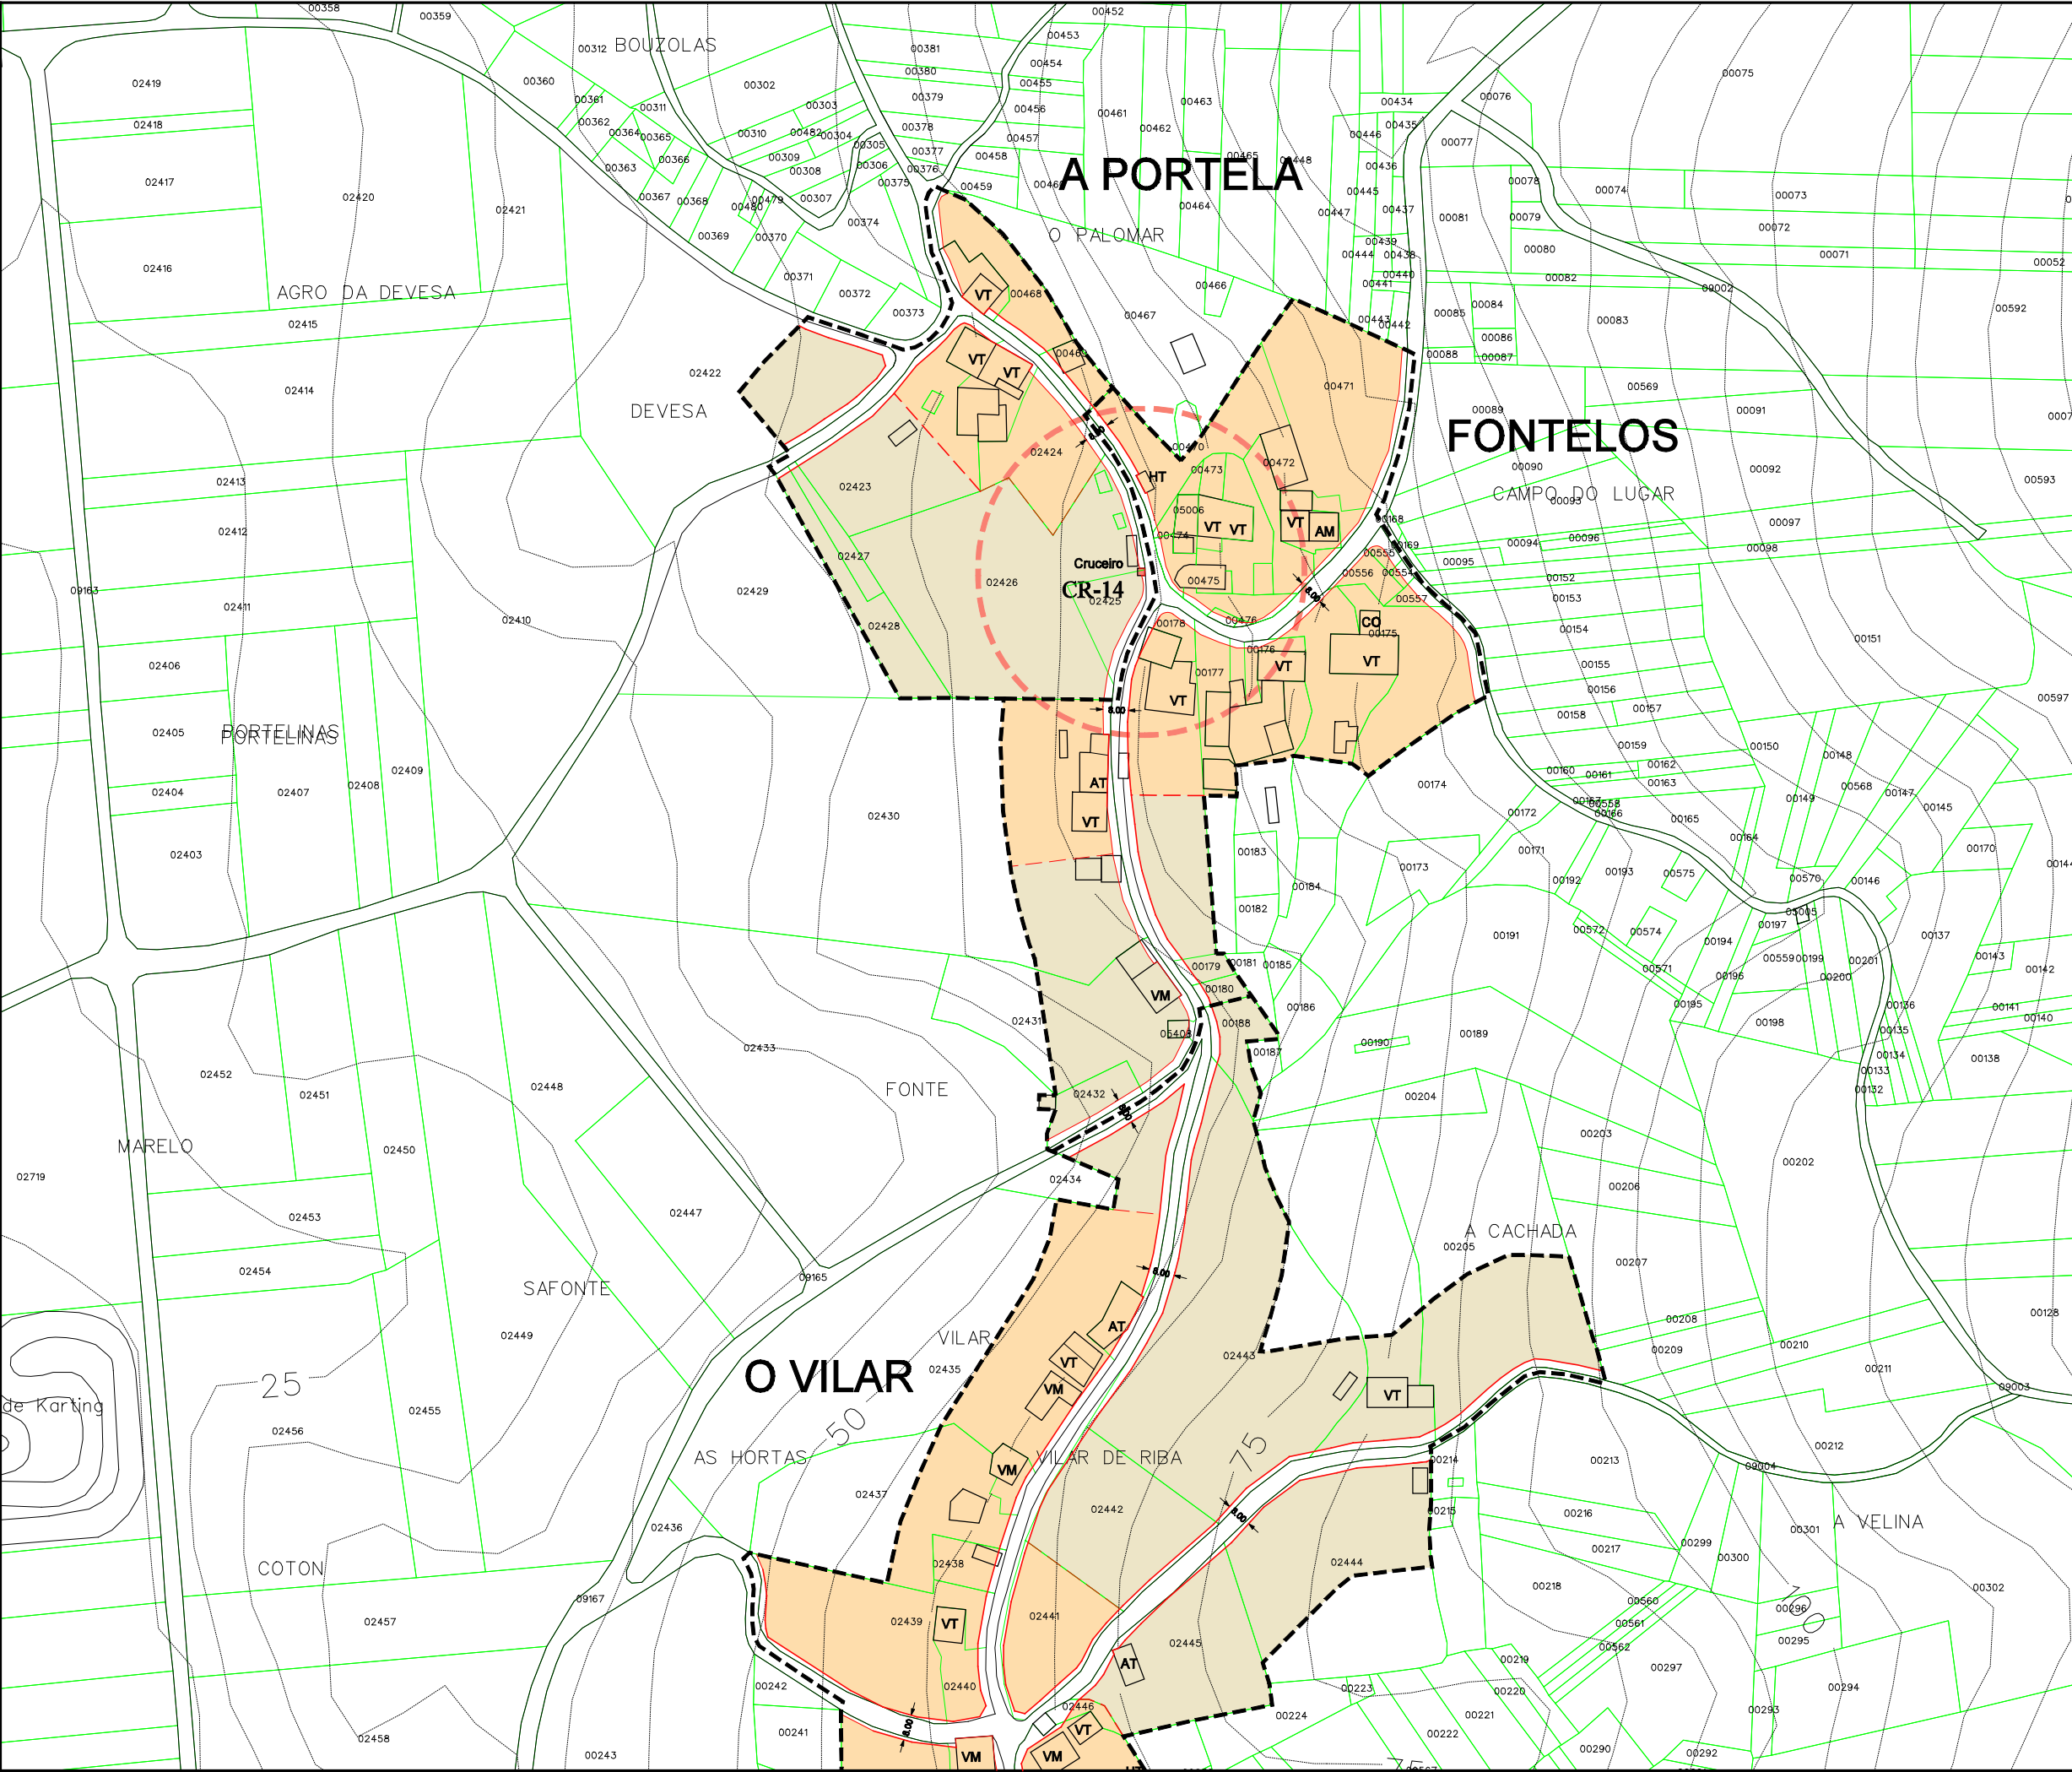

|                                               |                                |
|-----------------------------------------------|--------------------------------|
| Parroquia:<br><b>ENTÍNS<br/>(Santa María)</b> | Fecha:<br><b>DECEMBRO 2010</b> |
|                                               | Escala:<br><b>1:2000</b>       |
| Núcleo:<br><b>FONTELOS</b>                    | Número:<br><b>02.04</b>        |

LEENDA

|     |                              |
|-----|------------------------------|
| --- | LÍMITE DE NÚCLEO RURAL       |
| --- | ALINEACIÓN                   |
| --- | LIÑA CAMBIO DE CUALIFICACIÓN |
| --- | LIÑA LÍMITE DA EDIFICACIÓN   |
|     | NÚCLEO RURAL TRADICIONAL     |
|     | ÁREA DE EXPANSIÓN            |

|    |                      |    |                    |
|----|----------------------|----|--------------------|
| VR | Vivenda en ruínas    | CO | Cuberto            |
| VT | Vivenda tradicional  | HT | Hórreo tradicional |
| VM | Vivenda moderna      | HM | Hórreo moderno     |
| AT | Alpendre tradicional | R  | Ruína              |
| AM | Alpendre moderno     | N  | Nave               |

EQUIPAMENTOS E ESPACIOS LIBRES

| S. Local | S. Xeral | Tipo                            |
|----------|----------|---------------------------------|
| ELL-nº   | ELX-nº   | ESPACIOS LIBRES                 |
| ZVL-nº   | ZVX-nº   | ZONAS VERDES                    |
| ADL-nº   | ADX-nº   | ADMINISTRATIVO                  |
| CEL-nº   | CEX-nº   | CEMITERIO                       |
| DPL-nº   | DPX-nº   | DEPORTIVO                       |
| DCL-nº   | DCX-nº   | DOCENTE                         |
| REL-nº   | REX-nº   | RELIXIOSO                       |
| RCL-nº   | RCX-nº   | CONXUNTO PARROQUIAL             |
| SAL-nº   | SAX-nº   | SANITARIO - ASISTENCIAL         |
| SRL-nº   | SRX-nº   | SERVICIOS URBANÍSTICOS          |
| SCL-nº   | SCX-nº   | SOCIO - CULTURAL                |
|          |          | LÍMITE DE EQUIP./ ESPACIO LIBRE |

| CATÁLOGO   |          |                             |
|------------|----------|-----------------------------|
| Arquitect. | Arqueol. | Tipo                        |
| AR-nº      |          | ARQUITECTURA RELIXIOSA      |
| CR-nº      |          | CRUCEIROS E PETOS           |
| AC-nº      |          | ARQUITECTURA CIVIL          |
| CP-nº      |          | CONSTRUCCIÓN POPULARES      |
| OC-nº      |          | OBRA CIVIL                  |
|            | GA-nº    | XACEMENTO ARQUEOLÓXICO      |
|            |          | PROTEC. ELEMENTO CATALOGADO |
|            |          | ÁREA DE RESPECTO            |




**PLAN XERAL DE ORDENACIÓN MUNICIPAL**  
DOCUMENTO DE APROBACIÓN DEFINITIVA


ORDENACIÓN DOS NÚCLEOS RURAIS

Concello de Outes

Estudio Técnico Ollago, S.A.

O Equipo Redactor:

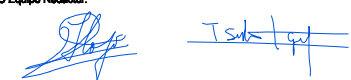

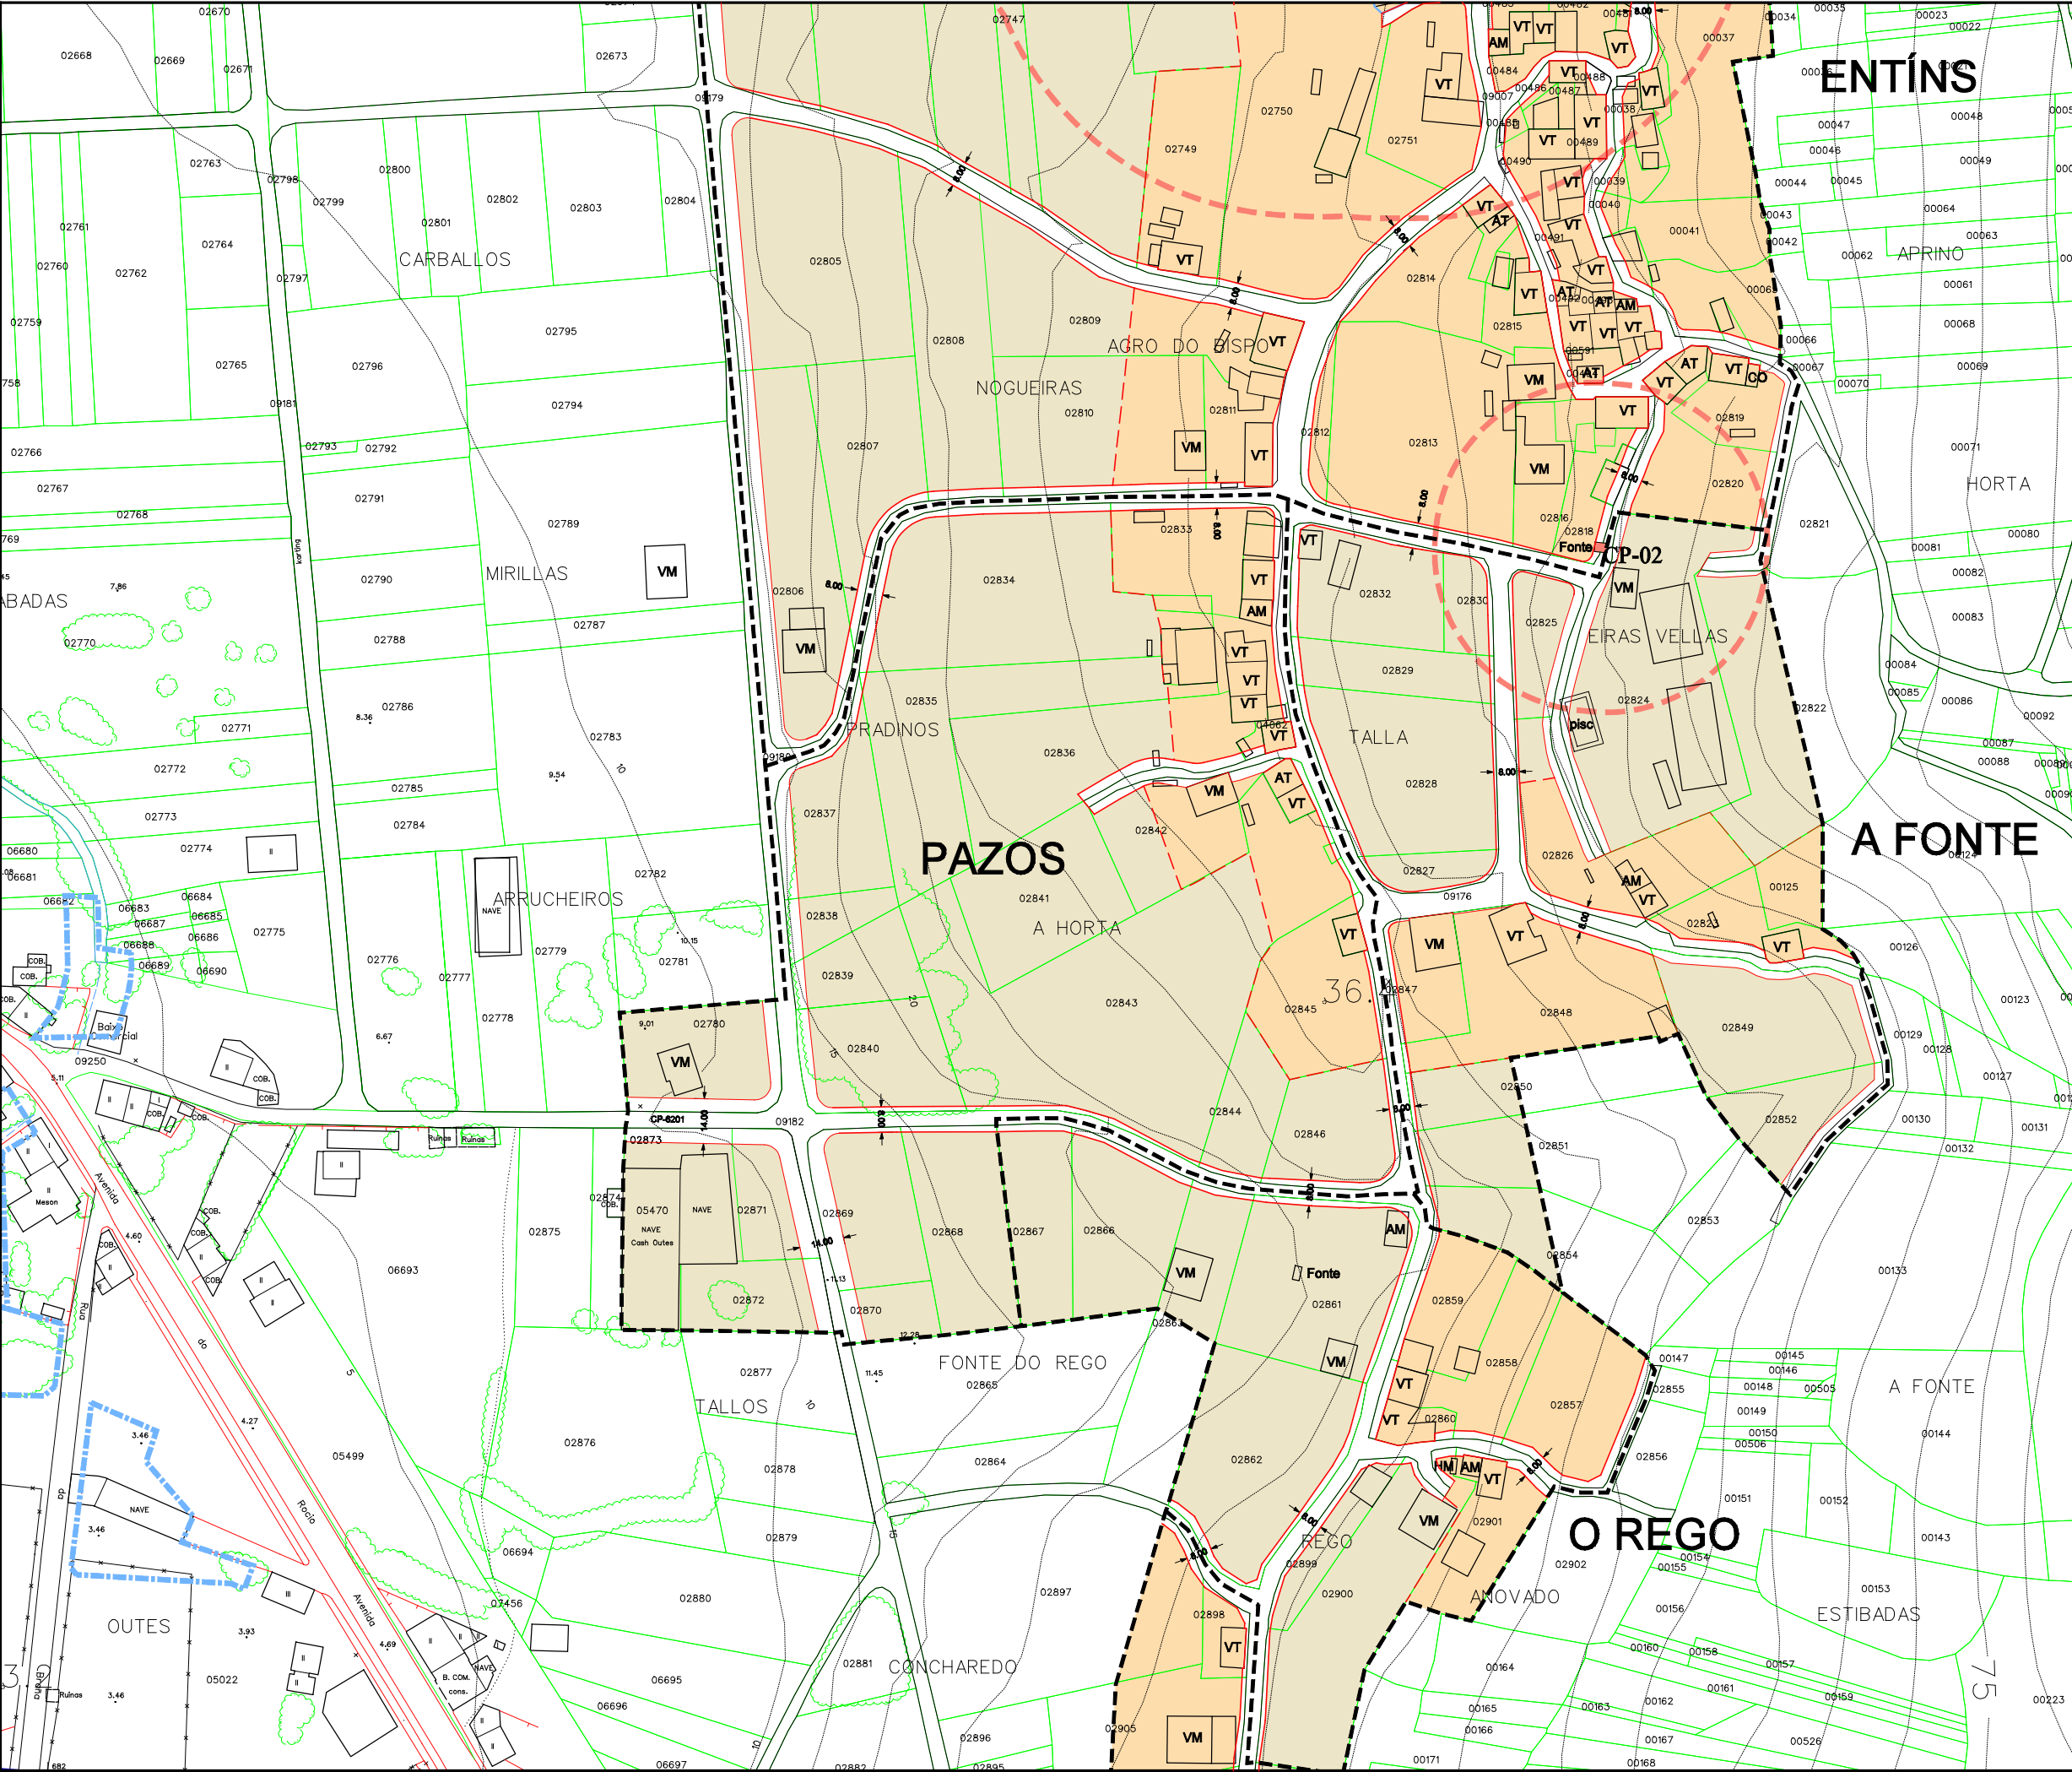

|            |                         |         |               |
|------------|-------------------------|---------|---------------|
| Parroquia: | ENTÍNS<br>(Santa María) | Fecha:  | DECEMBRO 2010 |
| Núcleo:    | PAZOS                   | Escala: | 1:2000        |
|            |                         | Número: | 02.05         |

LEND

|     |                              |
|-----|------------------------------|
| --- | LÍMITE DE NÚCLEO RURAL       |
| --- | ALIANCIÓN                    |
| --- | LIÑA CAMBIO DE CUALIFICACIÓN |
| --- | LIÑA LÍMITE DA EDIFICACIÓN   |
|     | NÚCLEO RURAL TRADICIONAL     |
|     | ÁREA DE EXPANSIÓN            |

|    |                      |    |                    |
|----|----------------------|----|--------------------|
| VR | Vivenda en ruínas    | CO | Cuberto            |
| VT | Vivenda tradicional  | HT | Hórreo tradicional |
| VM | Vivenda moderna      | HM | Hórreo moderno     |
| AT | Alpendre tradicional | R  | Ruína              |
| AM | Alpendre moderno     | N  | Nave               |

EQUIPAMENTOS E ESPACIOS LIBRES

| S. Local | S. Xeral | Tipo                            |
|----------|----------|---------------------------------|
| ELL-nº   | ELX-nº   | ESPACIOS LIBRES                 |
| ZVL-nº   | ZVX-nº   | ZONAS VERDES                    |
| ADL-nº   | ADX-nº   | ADMINISTRATIVO                  |
| CEL-nº   | CEX-nº   | CEMITERIO                       |
| DPL-nº   | DPX-nº   | DEPORTIVO                       |
| DCL-nº   | DCX-nº   | DOCENTE                         |
| REL-nº   | REX-nº   | RELIXIOSO                       |
| RCL-nº   | RCX-nº   | CONXUNTO PARROQUIAL             |
| SAL-nº   | SAX-nº   | SANITARIO - ASISTENCIAL         |
| SRL-nº   | SRX-nº   | SERVICIOS URBANISTICOS          |
| SCL-nº   | SCX-nº   | SOCIO - CULTURAL                |
|          |          | LÍMITE DE EQUIP./ ESPACIO LIBRE |

CATÁLOGO

| Arquitect. | Arqueol. | Tipo                        |
|------------|----------|-----------------------------|
| AR-nº      |          | ARQUITECTURA RELIXIOSA      |
| CR-nº      |          | CRUCEIROS E PETOS           |
| AC-nº      |          | ARQUITECTURA CIVIL          |
| CP-nº      |          | CONSTRUCCIÓN POPULARES      |
| OC-nº      |          | OBRA CIVIL                  |
|            | GA-nº    | XACEMENTO ARQUEOLÓXICO      |
|            |          | PROTEC. ELEMENTO CATALOGADO |
|            |          | ÁREA DE RESPECTO            |




Concello de Ourense

**PLAN XERAL DE ORDENACIÓN MUNICIPAL**  
DOCUMENTO DE APROBACIÓN DEFINITIVA


ORDENACIÓN DOS NÚCLEOS RURAIS

O Equipo Redactor:

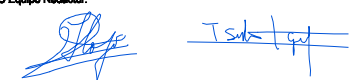

Estudio Técnico  
Gallego, S.A.



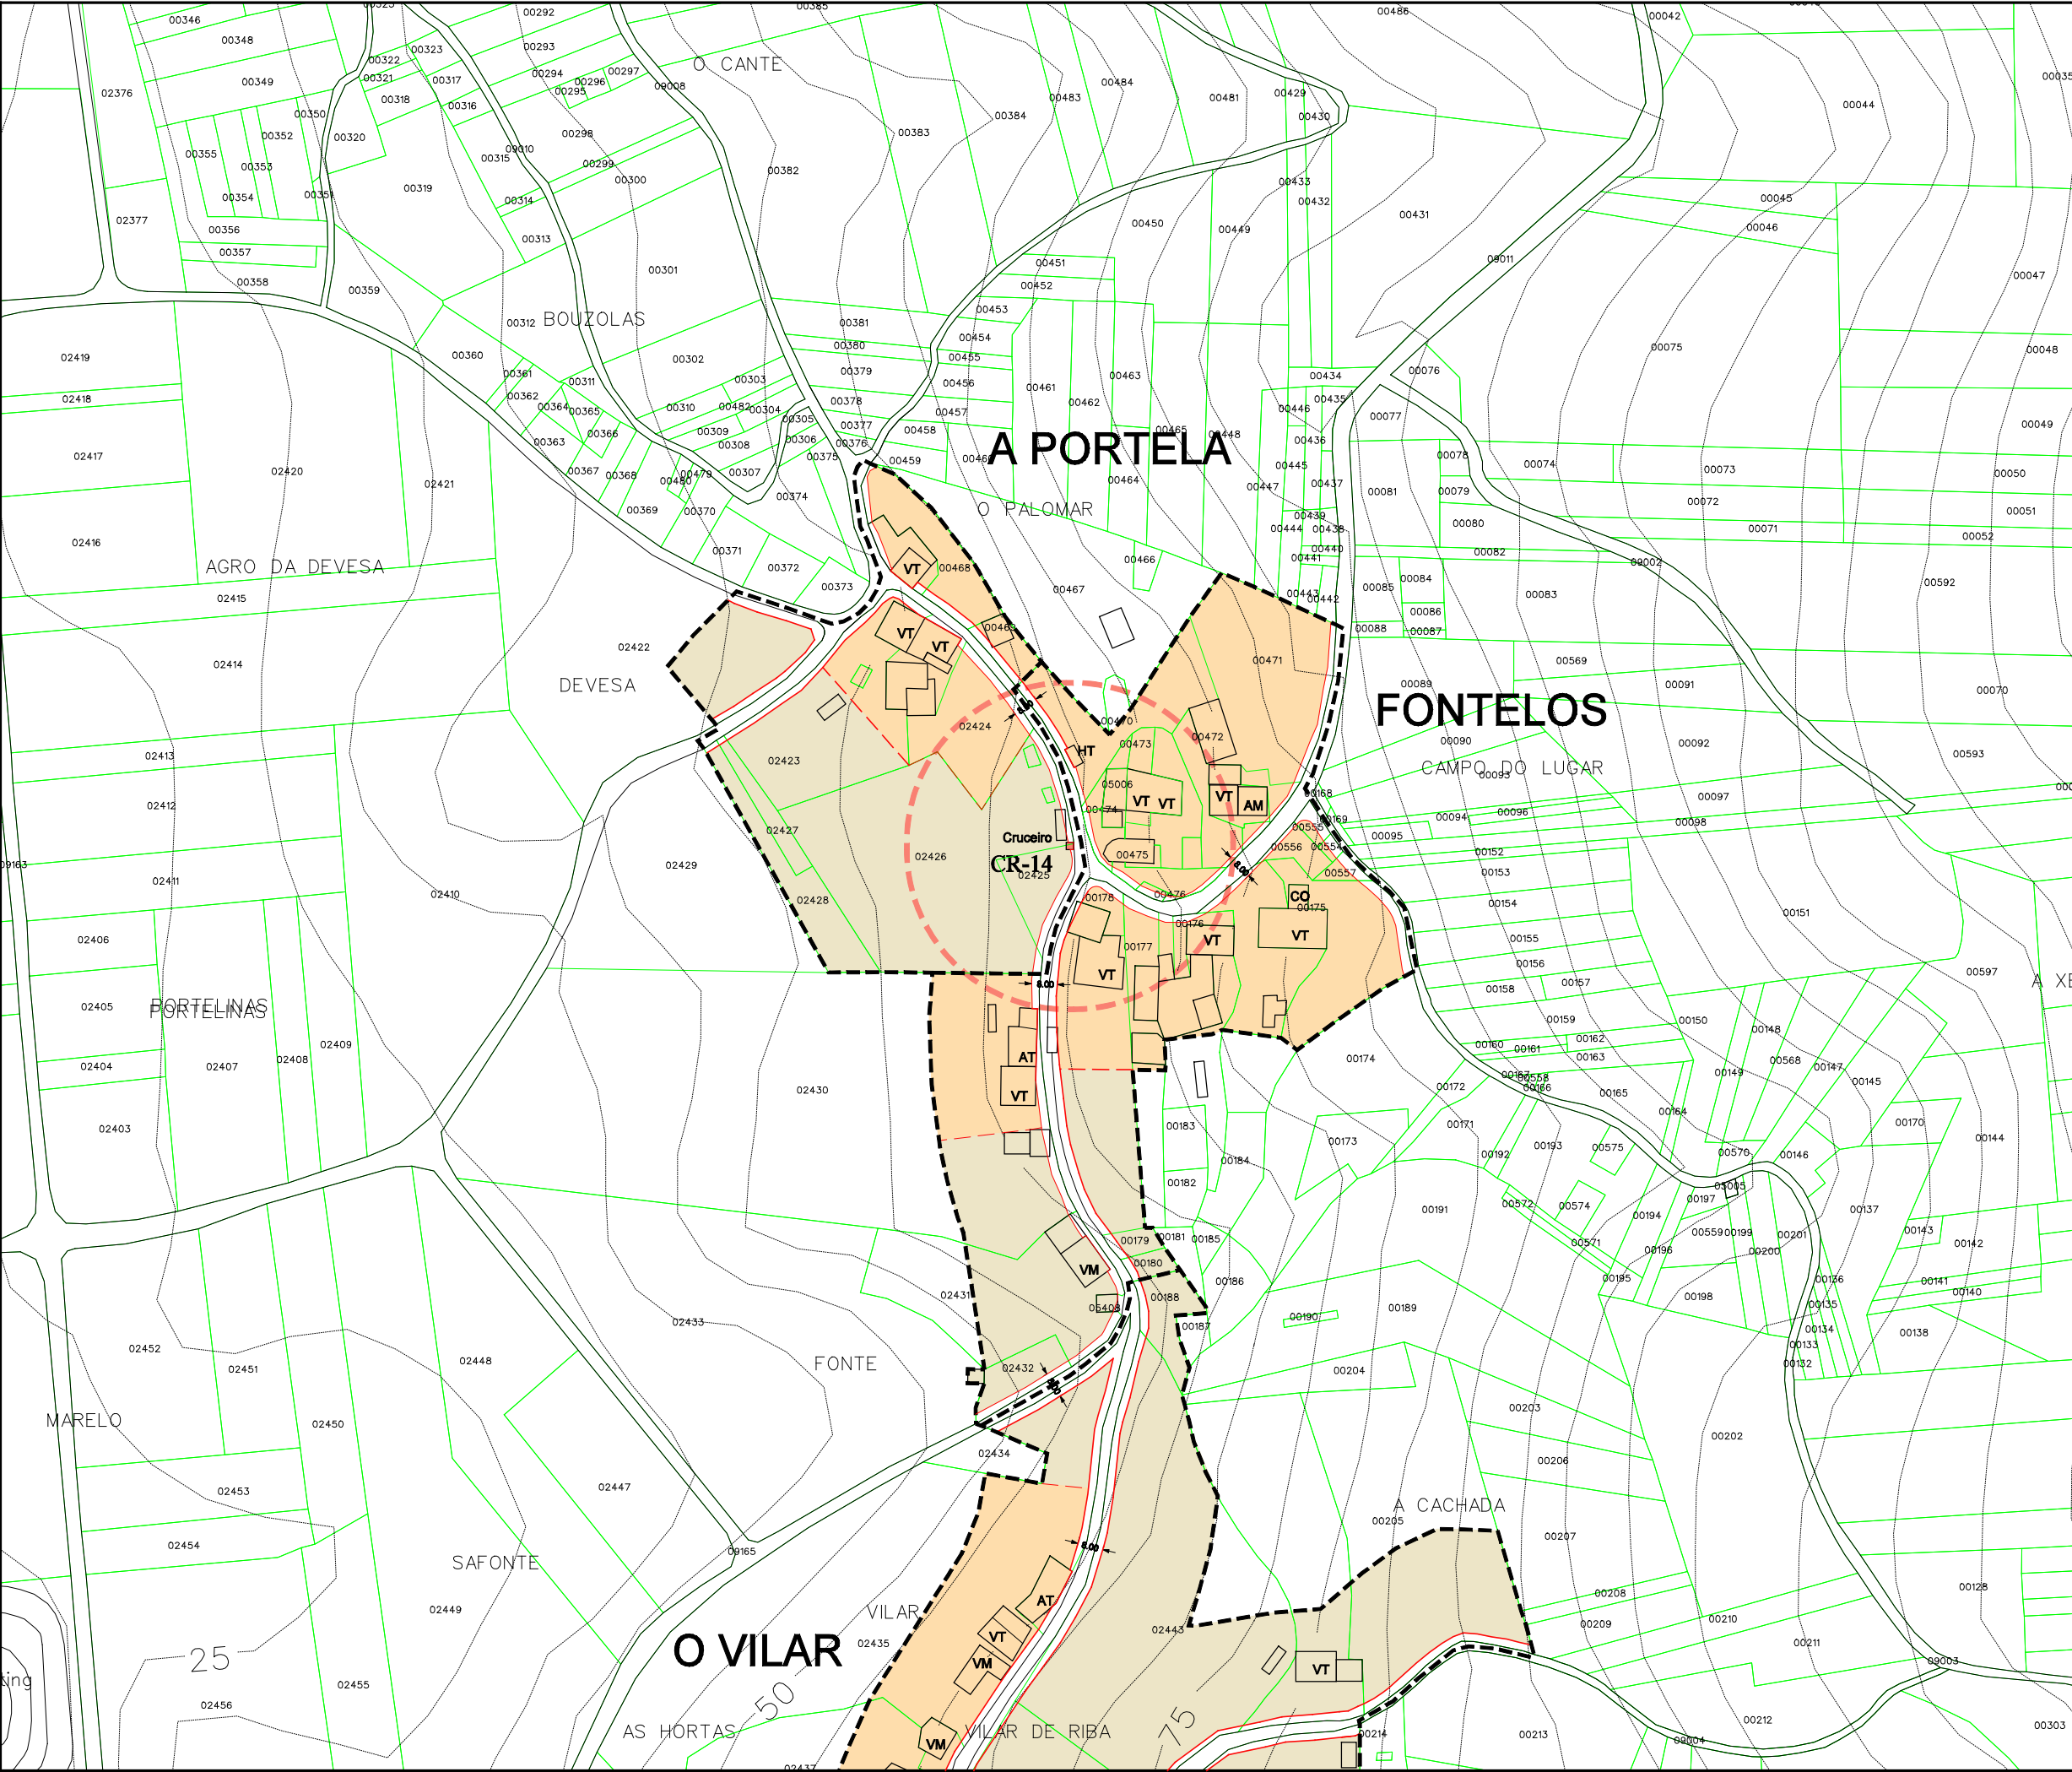

|            |                         |         |               |
|------------|-------------------------|---------|---------------|
| Parroquia: | ENTÍNS<br>(Santa María) | Fecha:  | DECEMBRO 2010 |
|            |                         |         | Escala:       |
| Núcleo     | A PORTELA               | Número: | 1:2000        |
|            |                         |         | 02.06         |

LEENDA

|     |                              |
|-----|------------------------------|
| --- | LÍMITE DE NÚCLEO RURAL       |
| --- | ALIÑACIÓN                    |
| --- | LIÑA CAMBIO DE CUALIFICACIÓN |
| --- | LIÑA LÍMITE DA EDIFICACIÓN   |
|     | NÚCLEO RURAL TRADICIONAL     |
|     | ÁREA DE EXPANSIÓN            |

|    |                      |    |                    |
|----|----------------------|----|--------------------|
| VR | Vivenda en ruínas    | CO | Cuberto            |
| VT | Vivenda tradicional  | HT | Hórreo tradicional |
| VM | Vivenda moderna      | HM | Hórreo moderno     |
| AT | Alpendre tradicional | R  | Ruína              |
| AM | Alpendre moderno     | N  | Nave               |

EQUIPAMENTOS E ESPACIOS LIBRES

|          |          |                                 |
|----------|----------|---------------------------------|
| S. Local | S. Xeral | Tipo                            |
| ELL-nº   | ELX-nº   | ESPACIOS LIBRES                 |
| ZVL-nº   | ZVX-nº   | ZONAS VERDES                    |
| ADL-nº   | ADX-nº   | ADMINISTRATIVO                  |
| CEL-nº   | CEX-nº   | CEMITERIO                       |
| DPL-nº   | DPX-nº   | DEPORTIVO                       |
| DCL-nº   | DCX-nº   | DOCENTE                         |
| REL-nº   | REX-nº   | RELIXIOSO                       |
| RCL-nº   | RCX-nº   | CONXUNTO PARROQUIAL             |
| SAL-nº   | SAX-nº   | SANITARIO - ASISTENCIAL         |
| SRL-nº   | SRX-nº   | SERVICIOS URBANISTICOS          |
| SCL-nº   | SCX-nº   | SOCIO - CULTURAL                |
|          |          | LÍMITE DE EQUIP./ ESPACIO LIBRE |

| CATÁLOGO   |          |                             |
|------------|----------|-----------------------------|
| Arquitect. | Arqueol. | Tipo                        |
| AR-nº      |          | ARQUITECTURA RELIXIOSA      |
| CR-nº      |          | CRUCEIROS E PETOS           |
| AC-nº      |          | ARQUITECTURA CIVIL          |
| CP-nº      |          | CONSTRUCCIÓN POPULARES      |
| OC-nº      |          | OBRA CIVIL                  |
|            | GA-nº    | XACEMENTO ARQUEOLÓXICO      |
|            |          | PROTEC. ELEMENTO CATALOGADO |
|            |          | ÁREA DE RESPECTO            |




Concello de Ourense

**PLAN XERAL DE ORDENACIÓN MUNICIPAL**  
DOCUMENTO DE APROBACIÓN DEFINITIVA


ORDENACIÓN DOS NÚCLEOS RURAIS

O Equipo Redactor:

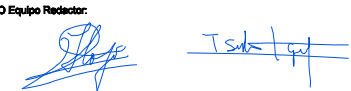

Estudio Técnico Galego, S.A.



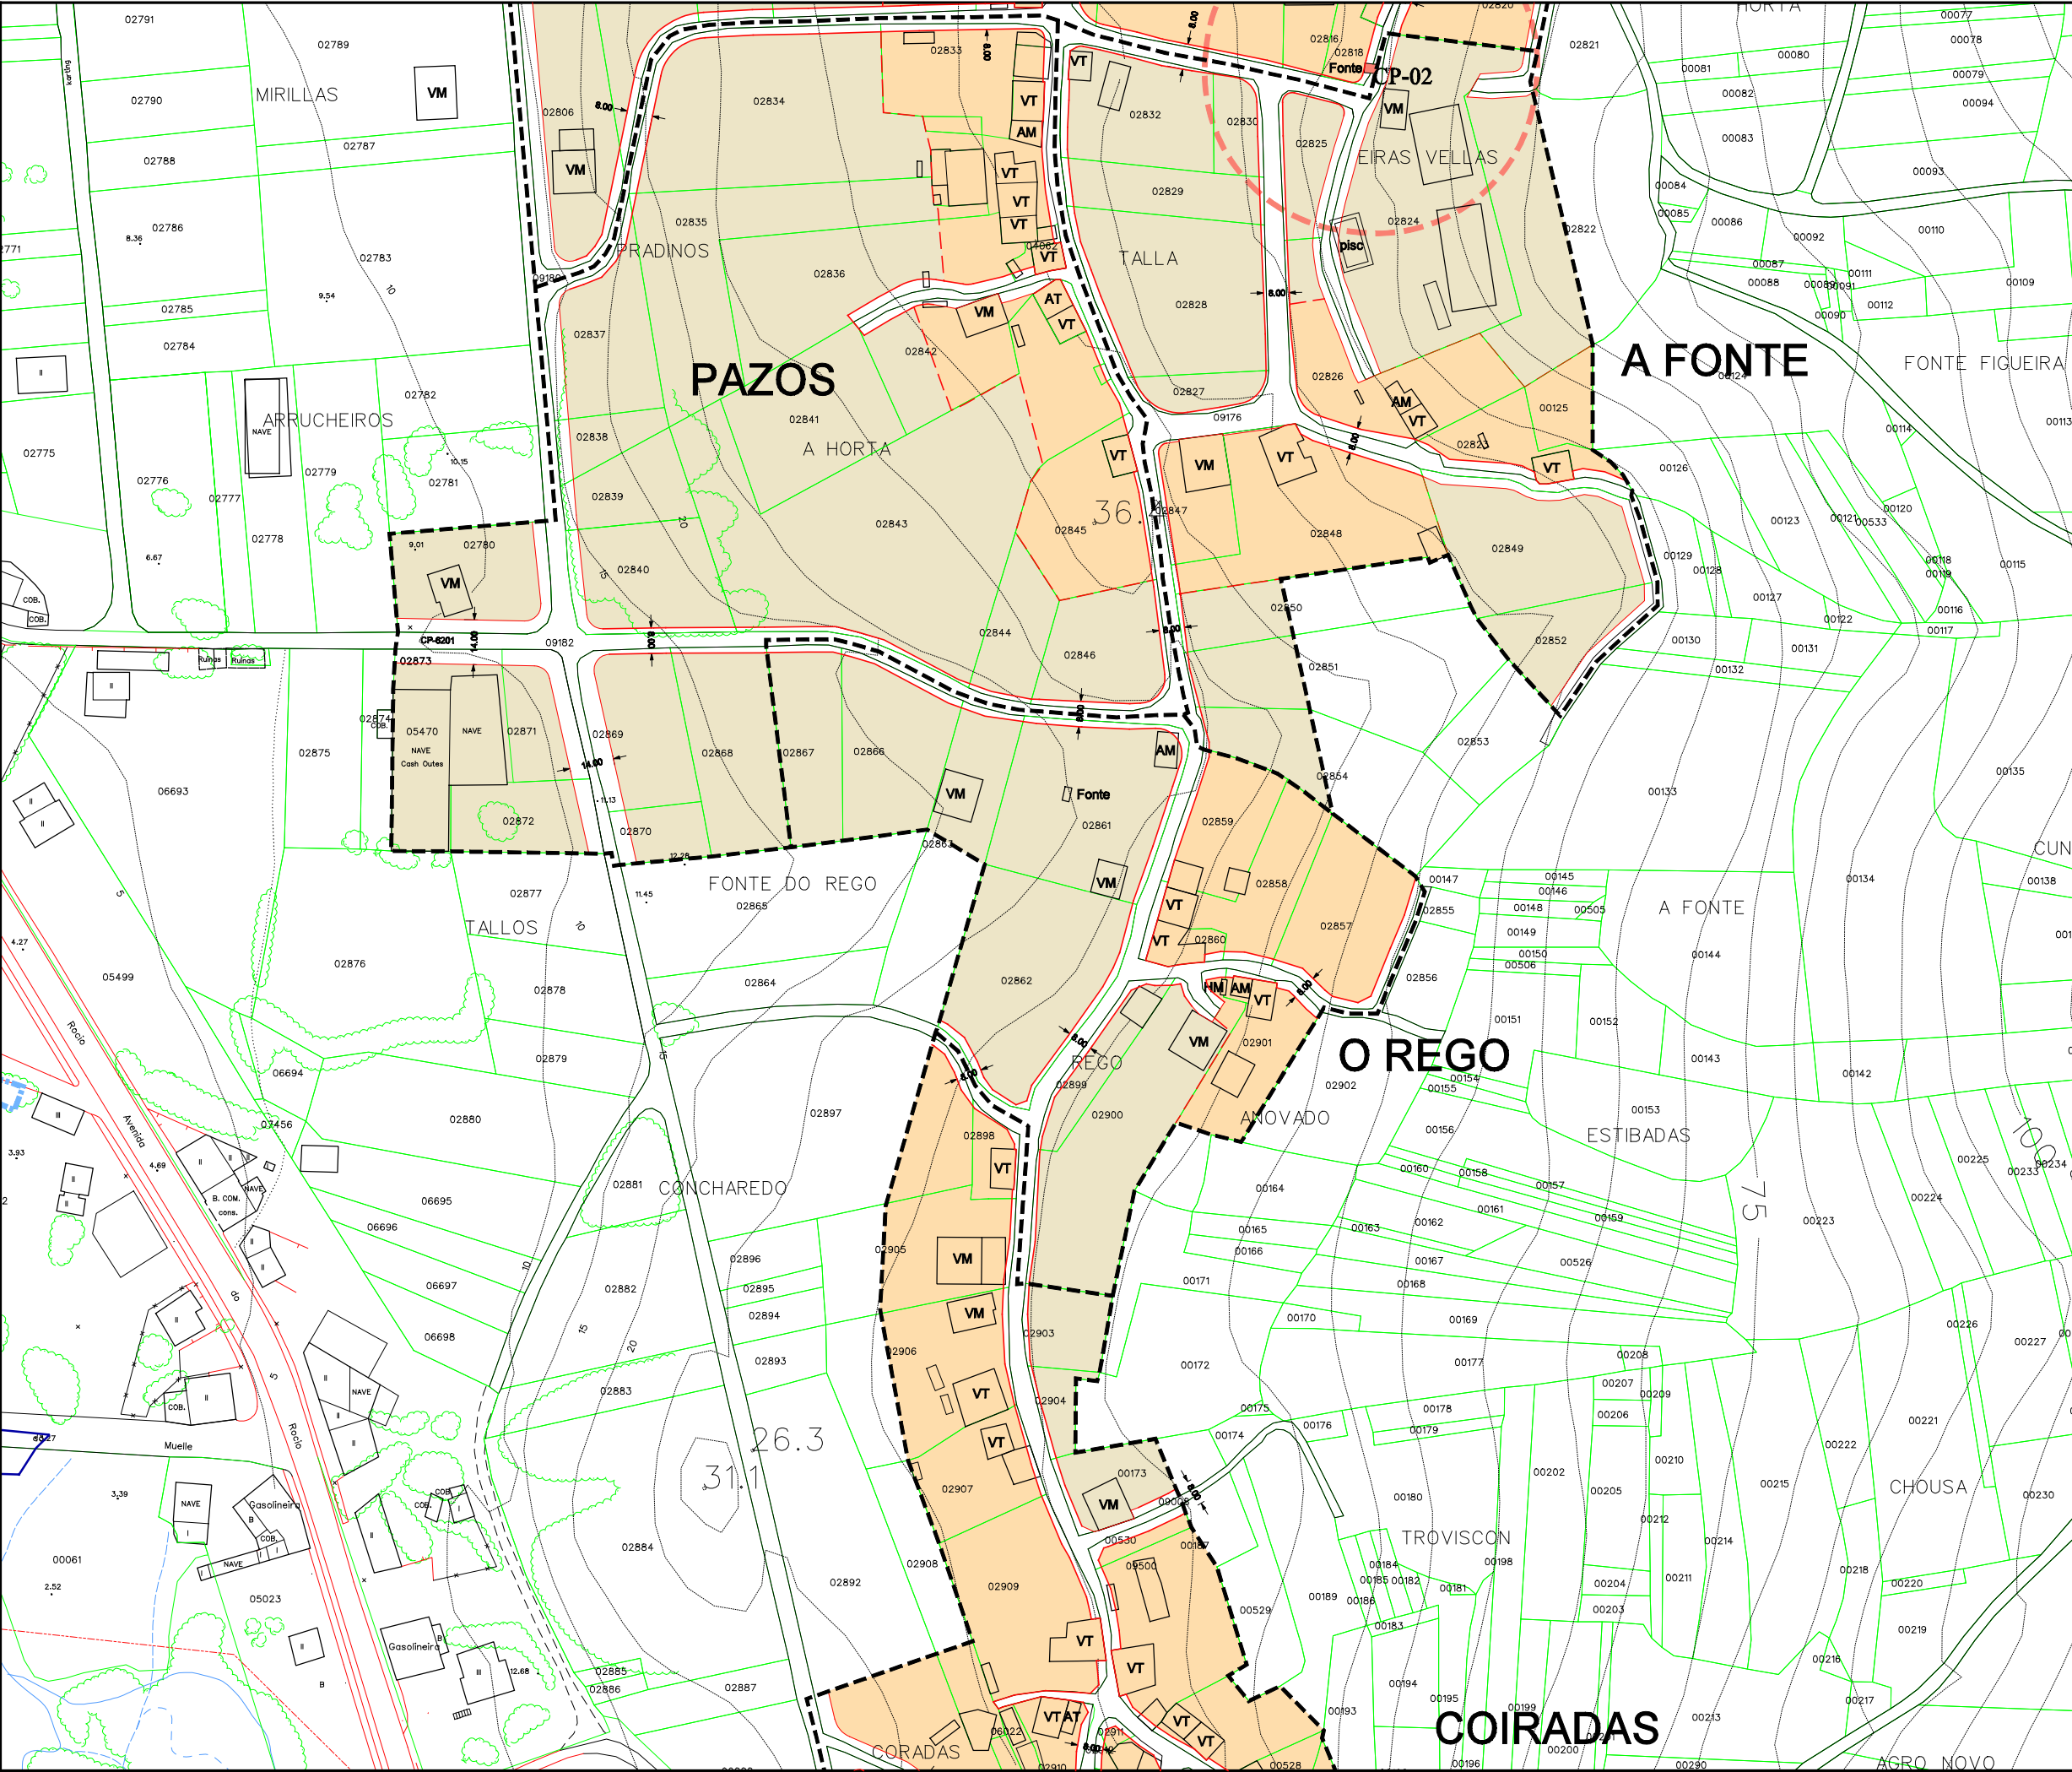

|            |                         |         |               |
|------------|-------------------------|---------|---------------|
| Parroquia: | ENTÍNS<br>(Santa María) | Fecha:  | DECEMBRO 2010 |
| Núcleo:    | O REGO                  | Escala: | 1:2000        |
|            |                         | Número: | 02.07         |

| LEENDA |                              |
|--------|------------------------------|
| ---    | LÍMITE DE NÚCLEO RURAL       |
| ---    | ALÍNEACIÓN                   |
| ---    | LIÑA CAMBIO DE CUALIFICACIÓN |
| ---    | LIÑA LÍMITE DA EDIFICACIÓN   |
|        | NÚCLEO RURAL TRADICIONAL     |
|        | ÁREA DE EXPANSIÓN            |

|    |                      |    |                    |
|----|----------------------|----|--------------------|
| VR | Vivenda en ruínas    | CO | Cuberto            |
| VT | Vivenda tradicional  | HT | Hórreo tradicional |
| VM | Vivenda moderna      | HM | Hórreo moderno     |
| AT | Alpendre tradicional | R  | Ruína              |
| AM | Alpendre moderno     | N  | Nave               |

| EQUIPAMENTOS E ESPACIOS LIBRES |          |                                 |
|--------------------------------|----------|---------------------------------|
| S. Local                       | S. Xeral | Tipo                            |
| ELL-nº                         | ELX-nº   | ESPACIOS LIBRES                 |
| ZVL-nº                         | ZVX-nº   | ZONAS VERDES                    |
| ADL-nº                         | ADX-nº   | ADMINISTRATIVO                  |
| CEL-nº                         | CEX-nº   | CEMITERIO                       |
| DPL-nº                         | DPX-nº   | DEPORTIVO                       |
| DCL-nº                         | DCX-nº   | DOCENTE                         |
| REL-nº                         | REX-nº   | RELIXIOSO                       |
| RCL-nº                         | RCX-nº   | CONXUNTO PARROQUIAL             |
| SAL-nº                         | SAX-nº   | SANITARIO - ASISTENCIAL         |
| SRL-nº                         | SRX-nº   | SERVICIOS URBANÍSTICOS          |
| SCL-nº                         | SCX-nº   | SOCIO - CULTURAL                |
|                                |          | LÍMITE DE EQUIP./ ESPACIO LIBRE |

| CATÁLOGO   |          |                             |
|------------|----------|-----------------------------|
| Arquitect. | Arqueol. | Tipo                        |
| AR-nº      |          | ARQUITECTURA RELIXIOSA      |
| CR-nº      |          | CRUCEIROS E PETOS           |
| AC-nº      |          | ARQUITECTURA CIVIL          |
| CP-nº      |          | CONSTRUCCIÓN POPULARES      |
| OC-nº      |          | OBRA CIVIL                  |
|            | GA-nº    | XACEMENTO ARQUEOLÓXICO      |
|            |          | PROTEC. ELEMENTO CATALOGADO |
|            |          | ÁREA DE RESPECTO            |




Concello de Ourense

**PLAN XERAL DE ORDENACIÓN MUNICIPAL**  
DOCUMENTO DE APROBACIÓN DEFINITIVA

ORDENACIÓN DOS NÚCLEOS RURAIS

O Equipo Redactor:

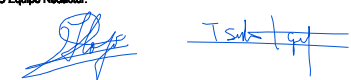

Estudio Técnico  
Gallego, S.A.



