



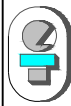




Concello de Outes


PROXECTO DE SINALIZACIÓN E DIRECCIÓN ÚNICA NA RÚA DO CONCHIDO

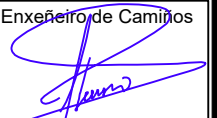

 ESTUDIO TECNICO GALLEGOS, S.A. Impreso por ALEJANDRO	Concello de Outes		Data	Xuño 2021	 Enxeñeiro de Camiños Autor: Pablo Blanco Ferreiro col. 22.992
	MELLORA DA SINALIZACIÓN NA RÚA DO CONCHIDO		Escala	1:5.000	
	EMPRAZAMENTO		Nº	2	

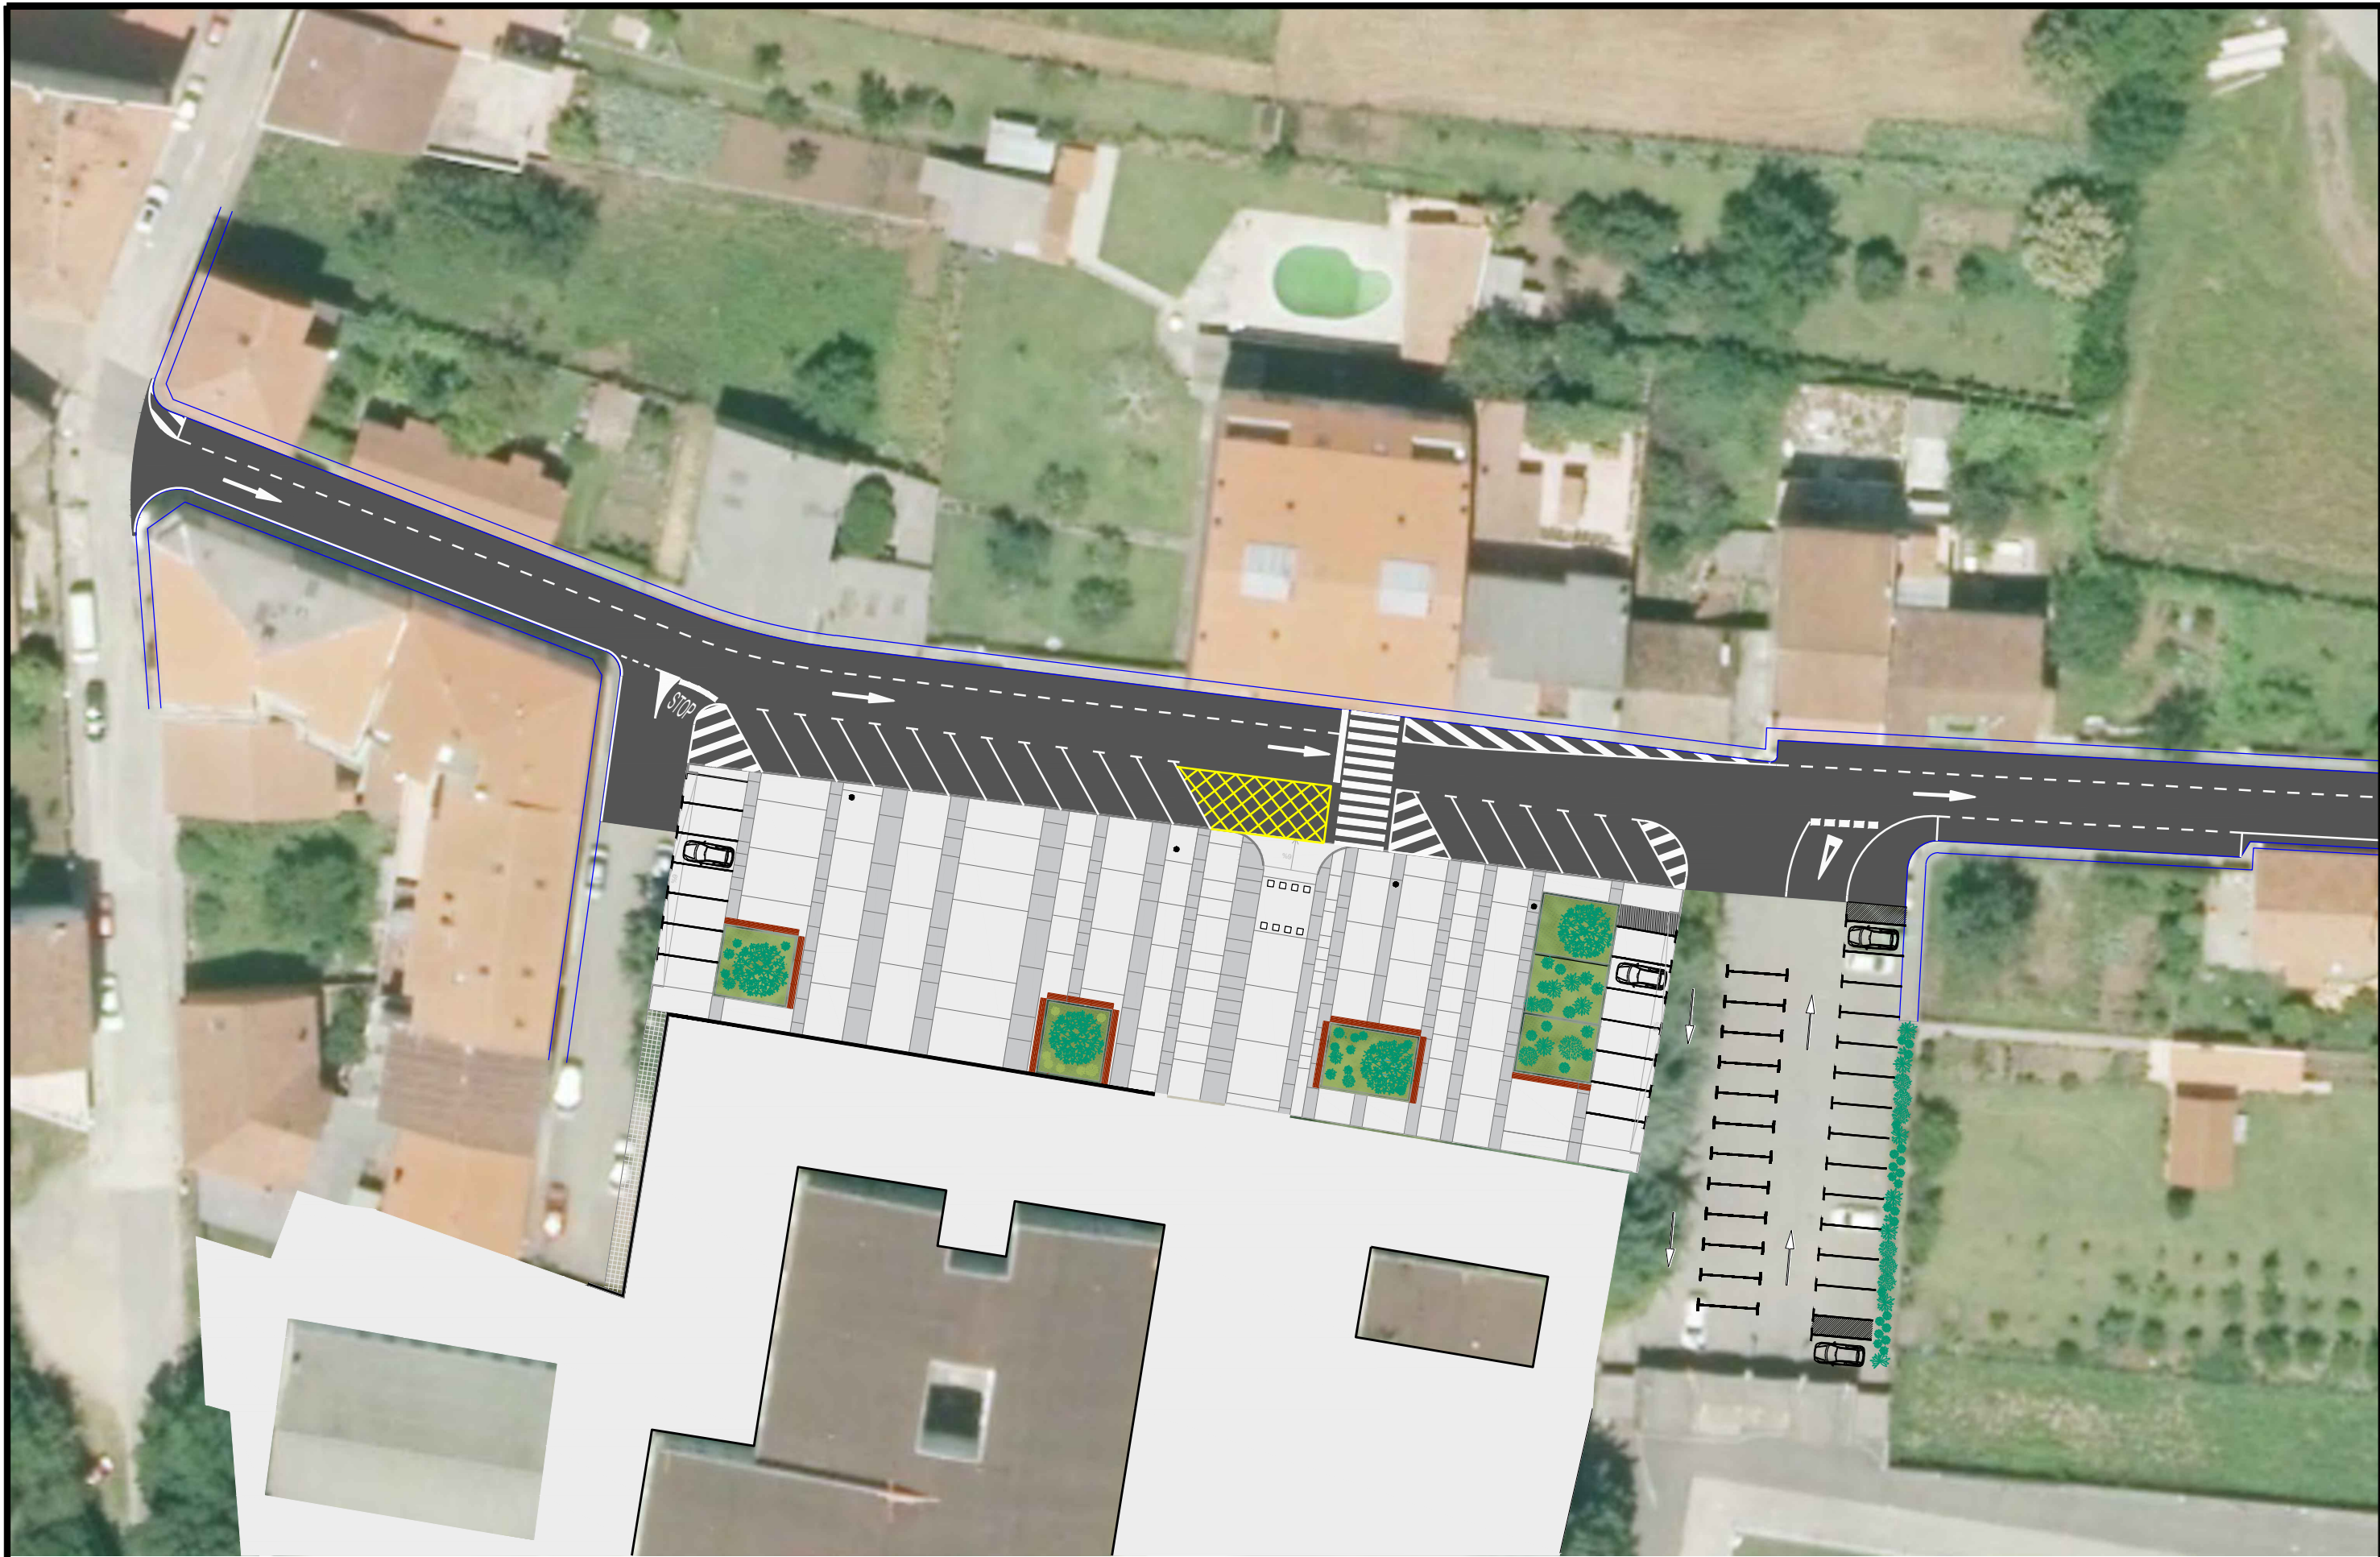

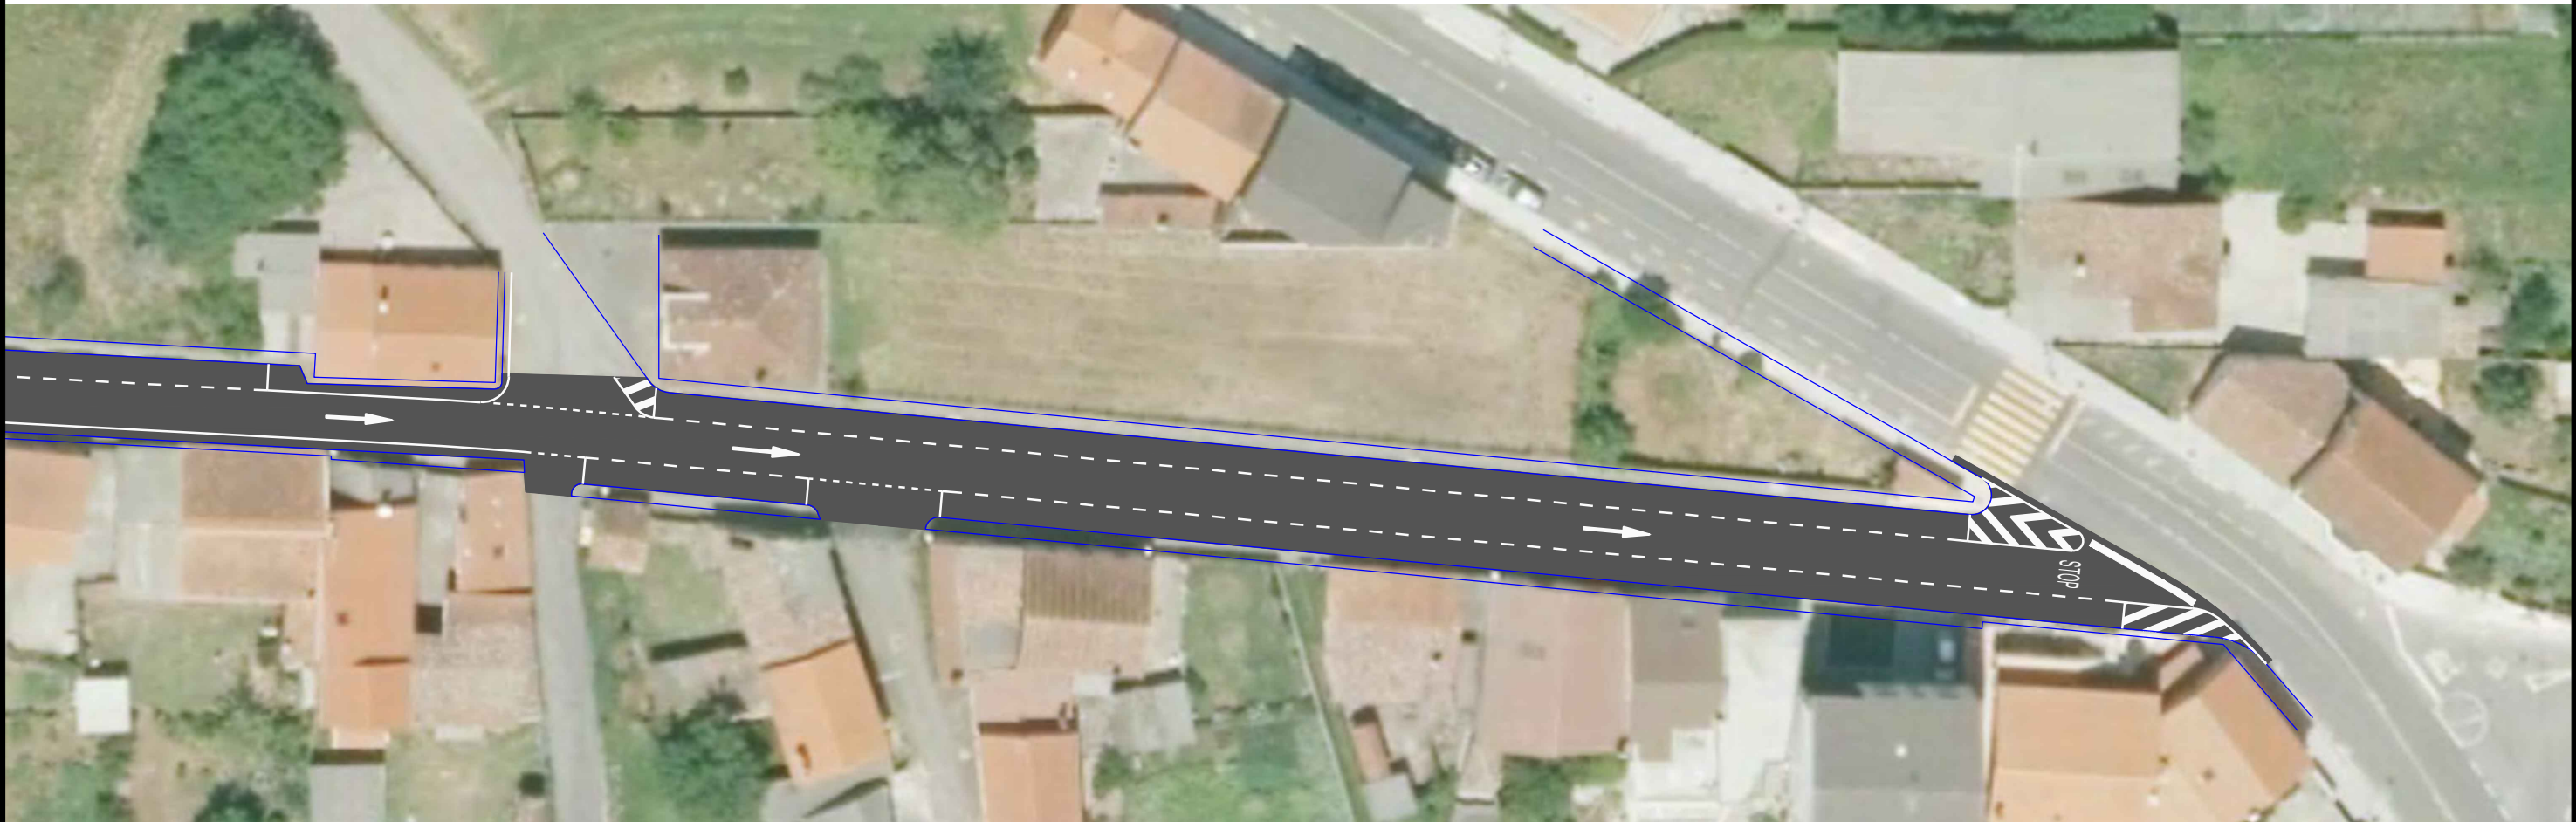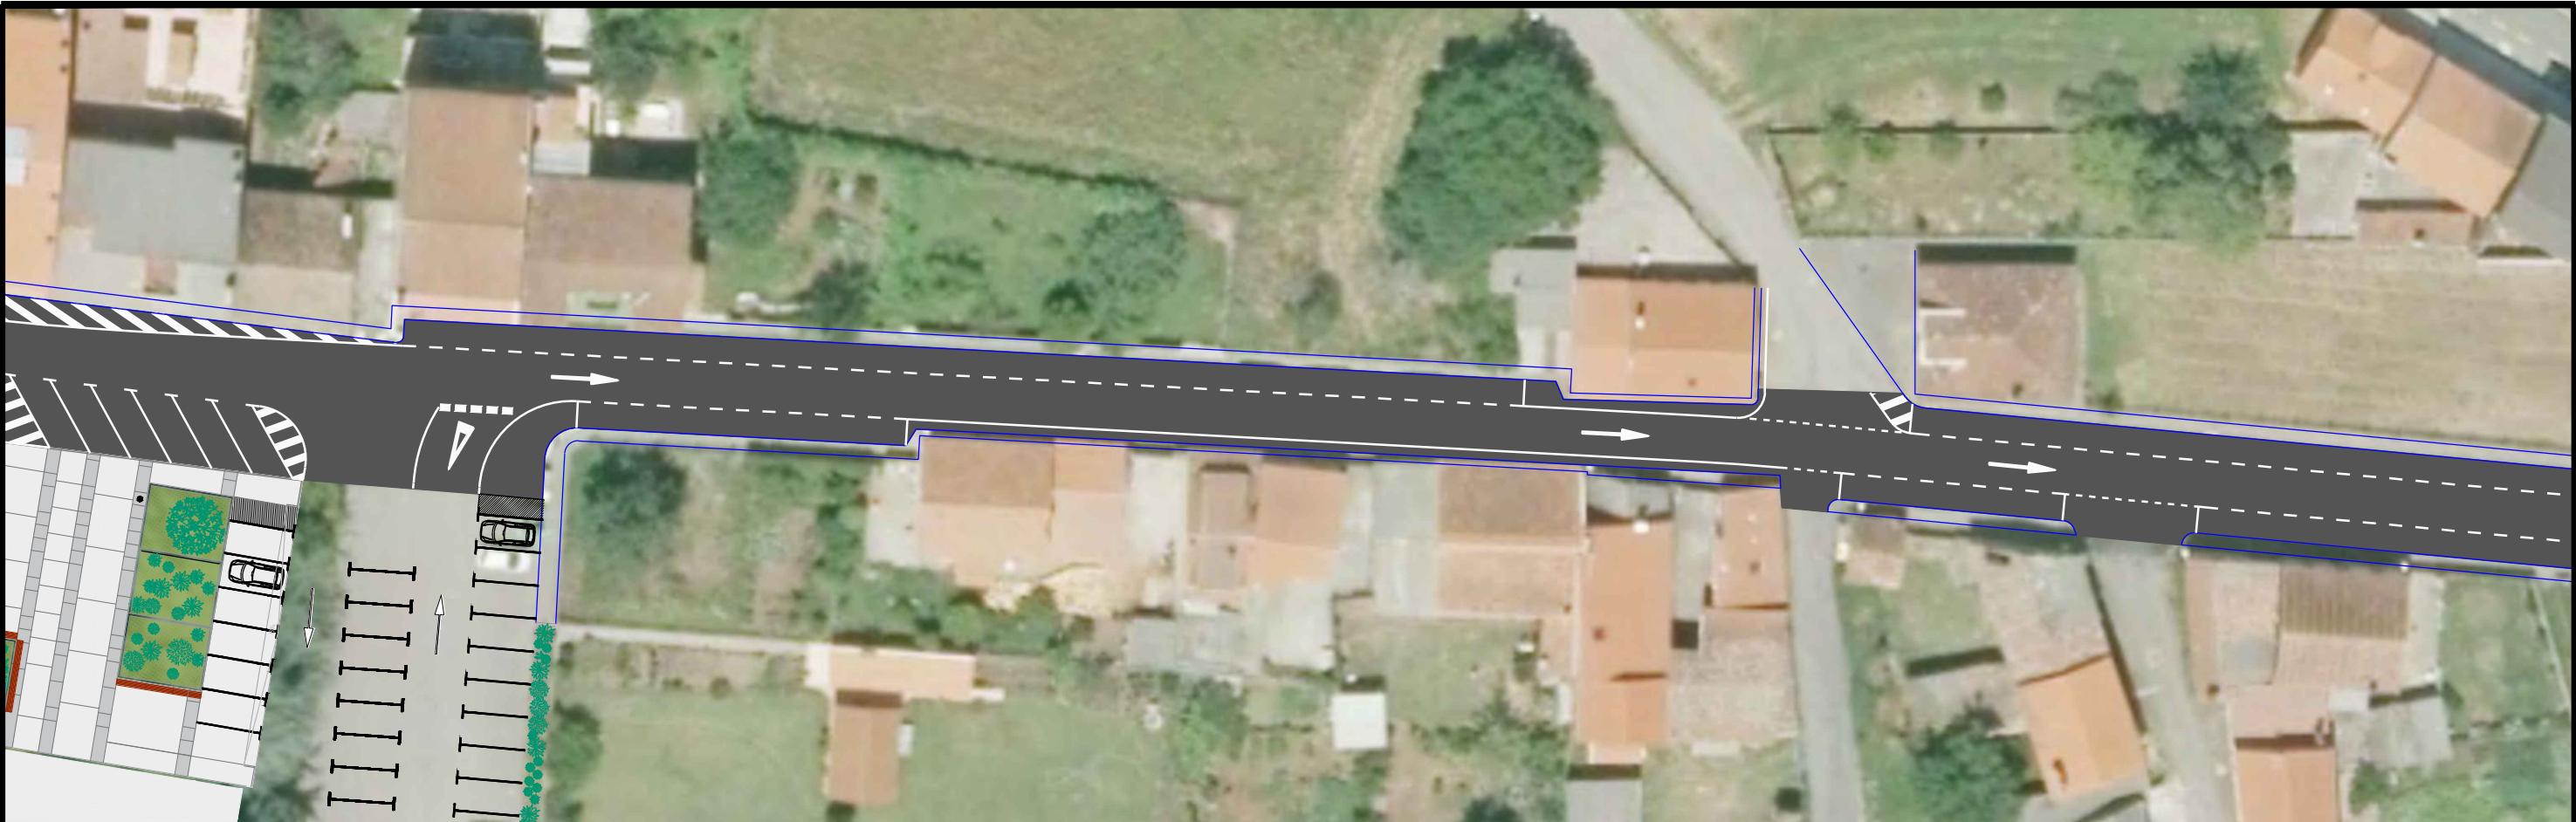

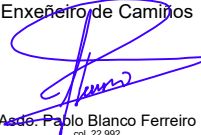 ESTUDIO TECNICO GALLEGOS, S.A. Impresos por ALEJANDRO	Concello de Outes	Data Xullo 2021	 Enxeñeiro de Camiños Asda Pablo Blanco Ferreiro col. 22.992
	MELLORA DA SINALIZACIÓN NA RÚA DO CONCHIDO	Escala 1:500	
	PLANTA XERAL	Nº 3.2	