




PLAN XERAL DE ORDENACIÓN MUNICIPAL
DOCUMENTO DE APROBACIÓN DEFINITIVA
EXCMO. CONCELLO DE OUTES

Plan: SISTEMA XERAL VIARIO
Data: DECEMBRO 2010
Escala: 1:20.000

Estudio Técnico Gollego, S.A.

O equipo redactor: *[Signatures]*

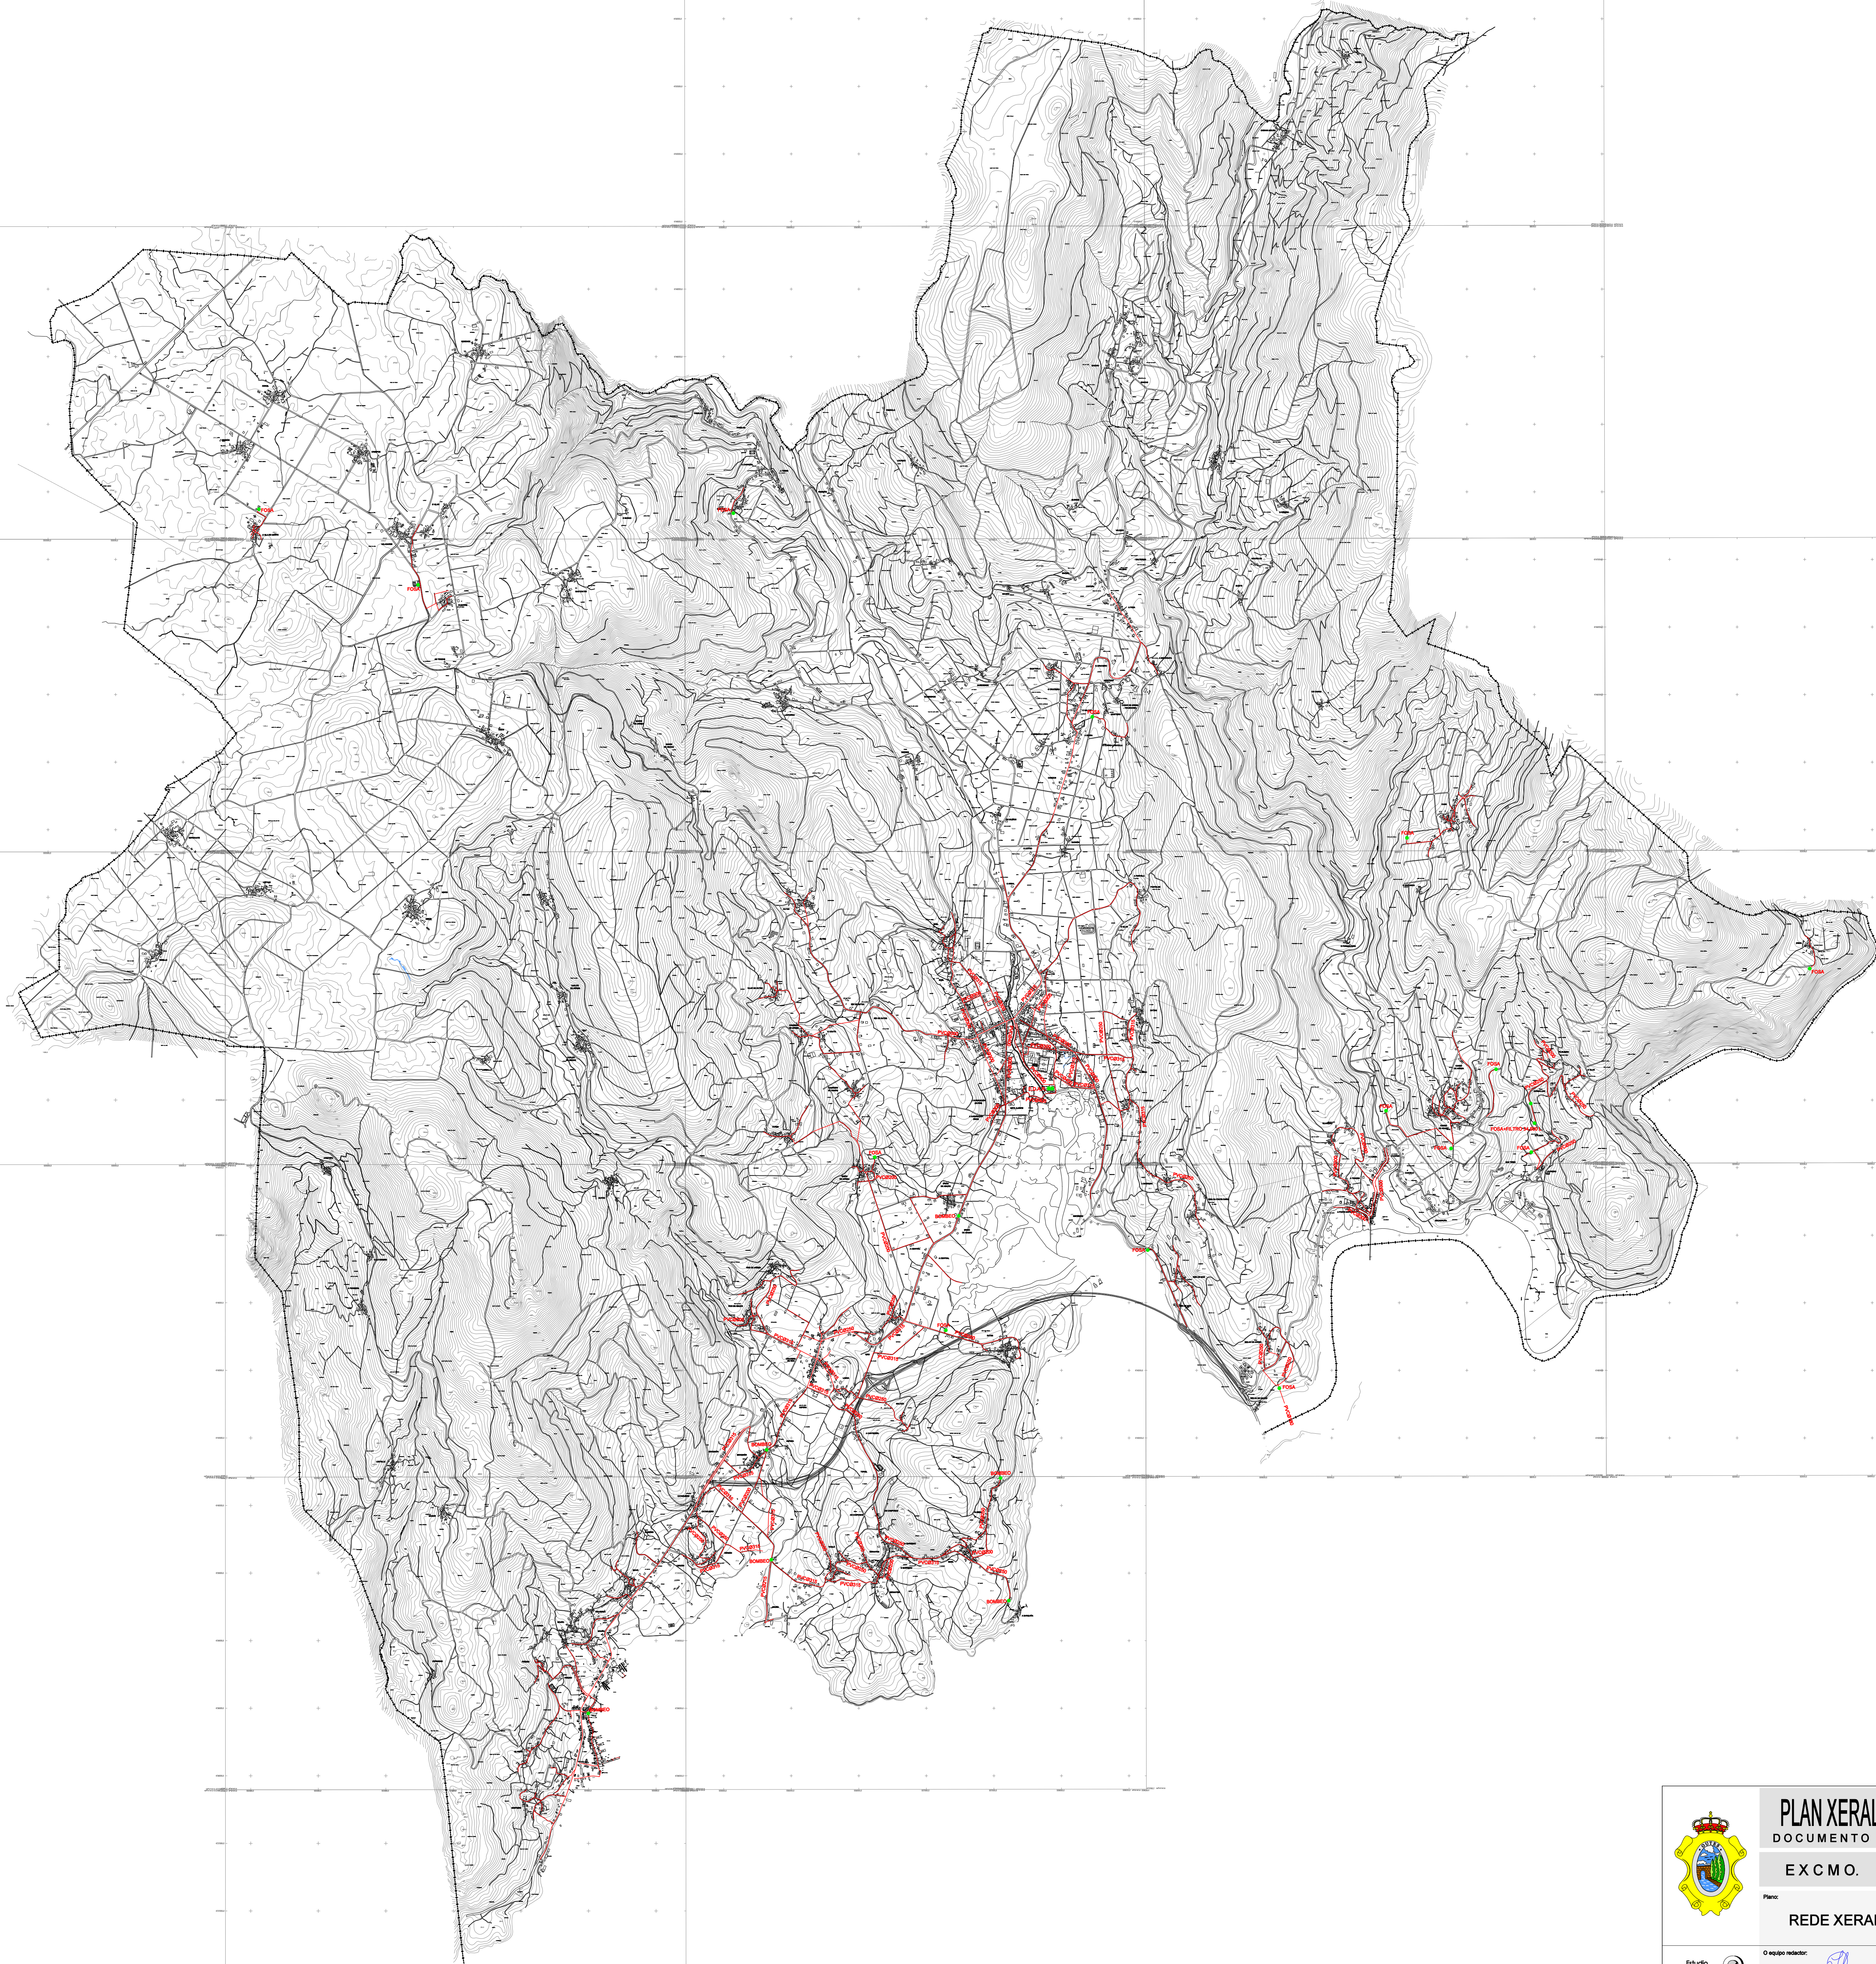

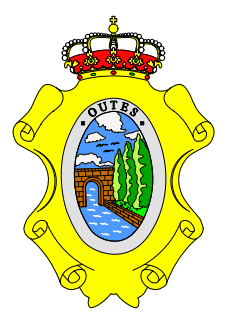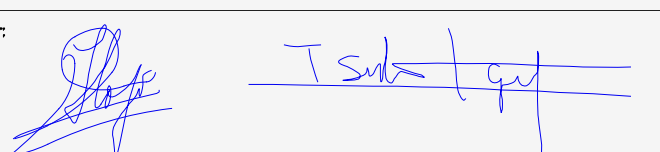	PLAN XERAL DE ORDENACIÓN MUNICIPAL DOCUMENTO DE APROBACIÓN DEFINITIVA			
	EXCMO. CONCELLO DE OUTES			
Plan:	REDE XERAL DE SANEAMENTO	Data:	DECEMBRO 2010	
		Escala:	1:20.000	
Estudio Técnico Gollego, S.A.	O equipo redactor:		Nº:	I-18



PLAN XERAL DE ORDENACIÓN MUNICIPAL
DOCUMENTO DE APROBACIÓN DEFINITIVA
EXCMO. CONCELLO DE OUTES


Plano: **REDE DE ABASTECIMENTO SERRA DE OUTES** Data: **DECEMBRO 2010**
Escala: **1:2.000**

Estudio Técnico Galego, S.A.



© todos os dereitos reservados. *[Signature]* *[Signature]* Nº: **I-19**



	PLAN XERAL DE ORDENACIÓN MUNICIPAL DOCUMENTO DE APROBACIÓN DEFINITIVA	
	EXCMO. CONCELLO DE OUTES	
Plan:	REDE DE SANEAMENTO SERRA DE OUTES	Data: DECEMBRO 2010 Escala: 1:2.000
Elaborado por:		Nº: I-20

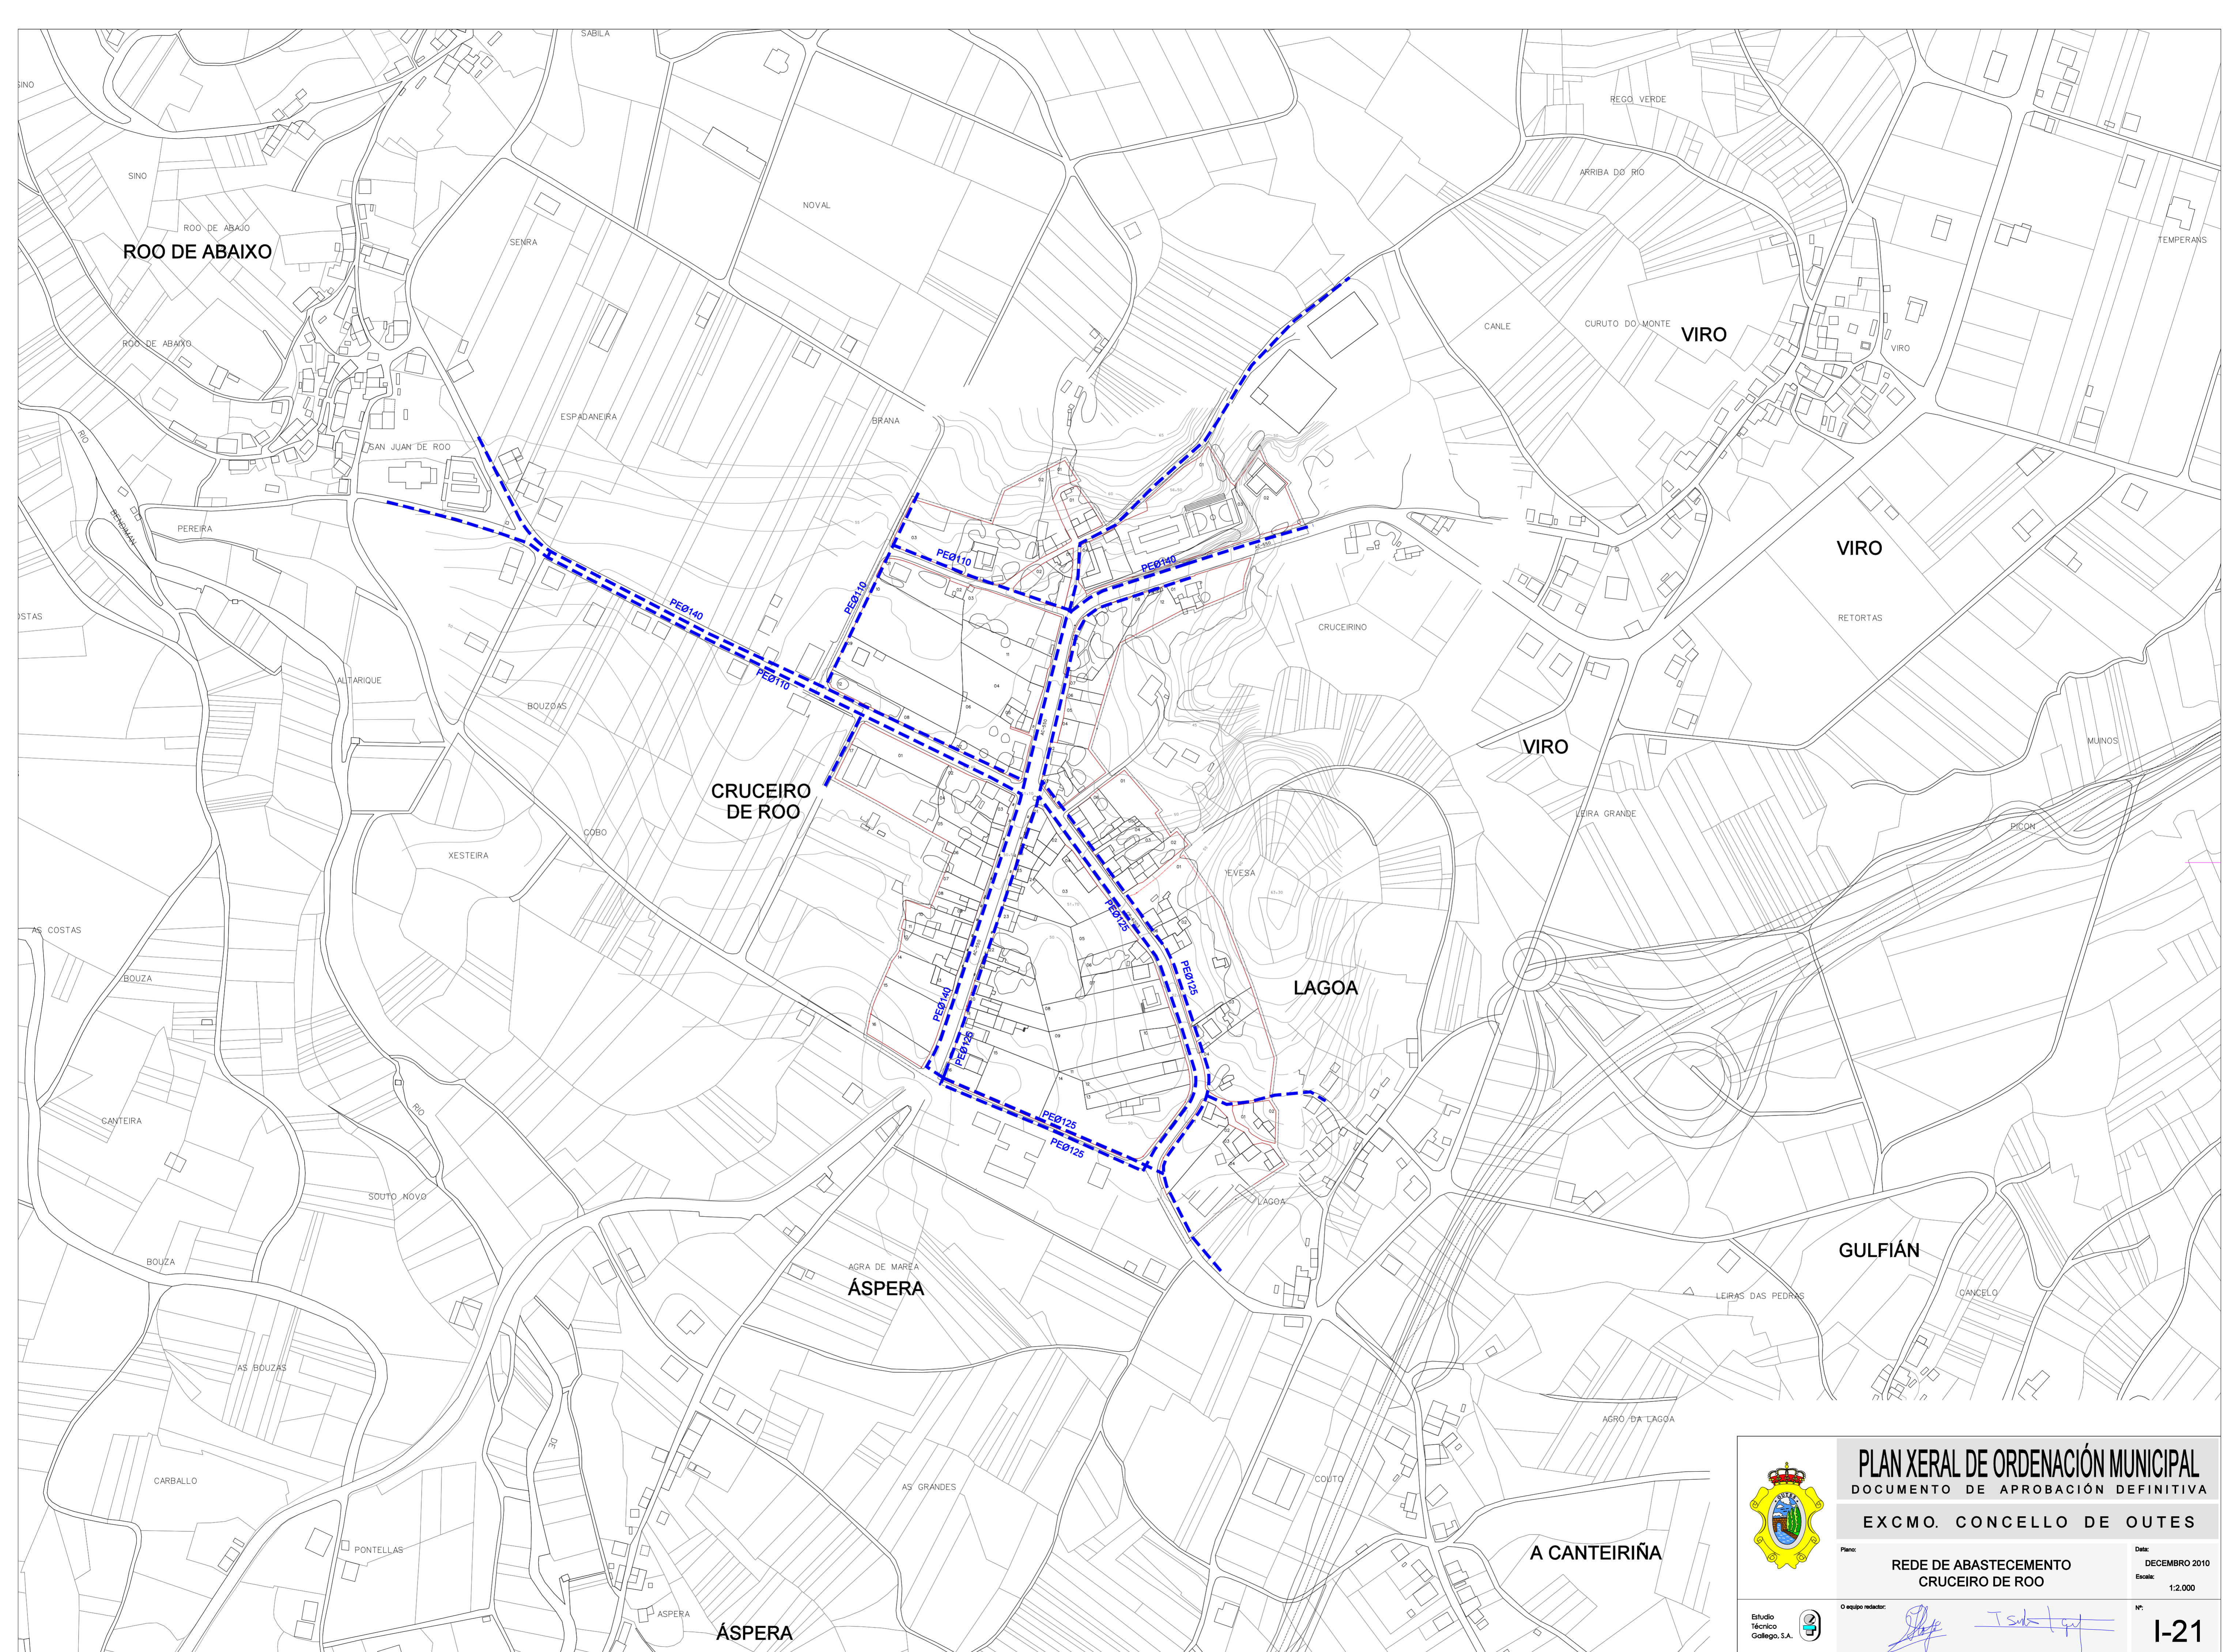

	PLAN XERAL DE ORDENACIÓN MUNICIPAL	
	DOCUMENTO DE APROBACIÓN DEFINITIVA	
EXCMO. CONCELLO DE OUTES		
Plano:	REDE DE ABASTECIMENTO CRUCEIRO DE ROO	Data: DECEMBRO 2010
Estudio Técnico Gallego, S.A.	O equipo redactor:  	Escala: 1:2.000
		Nº: I-21

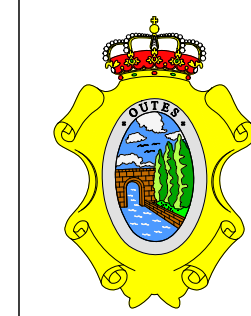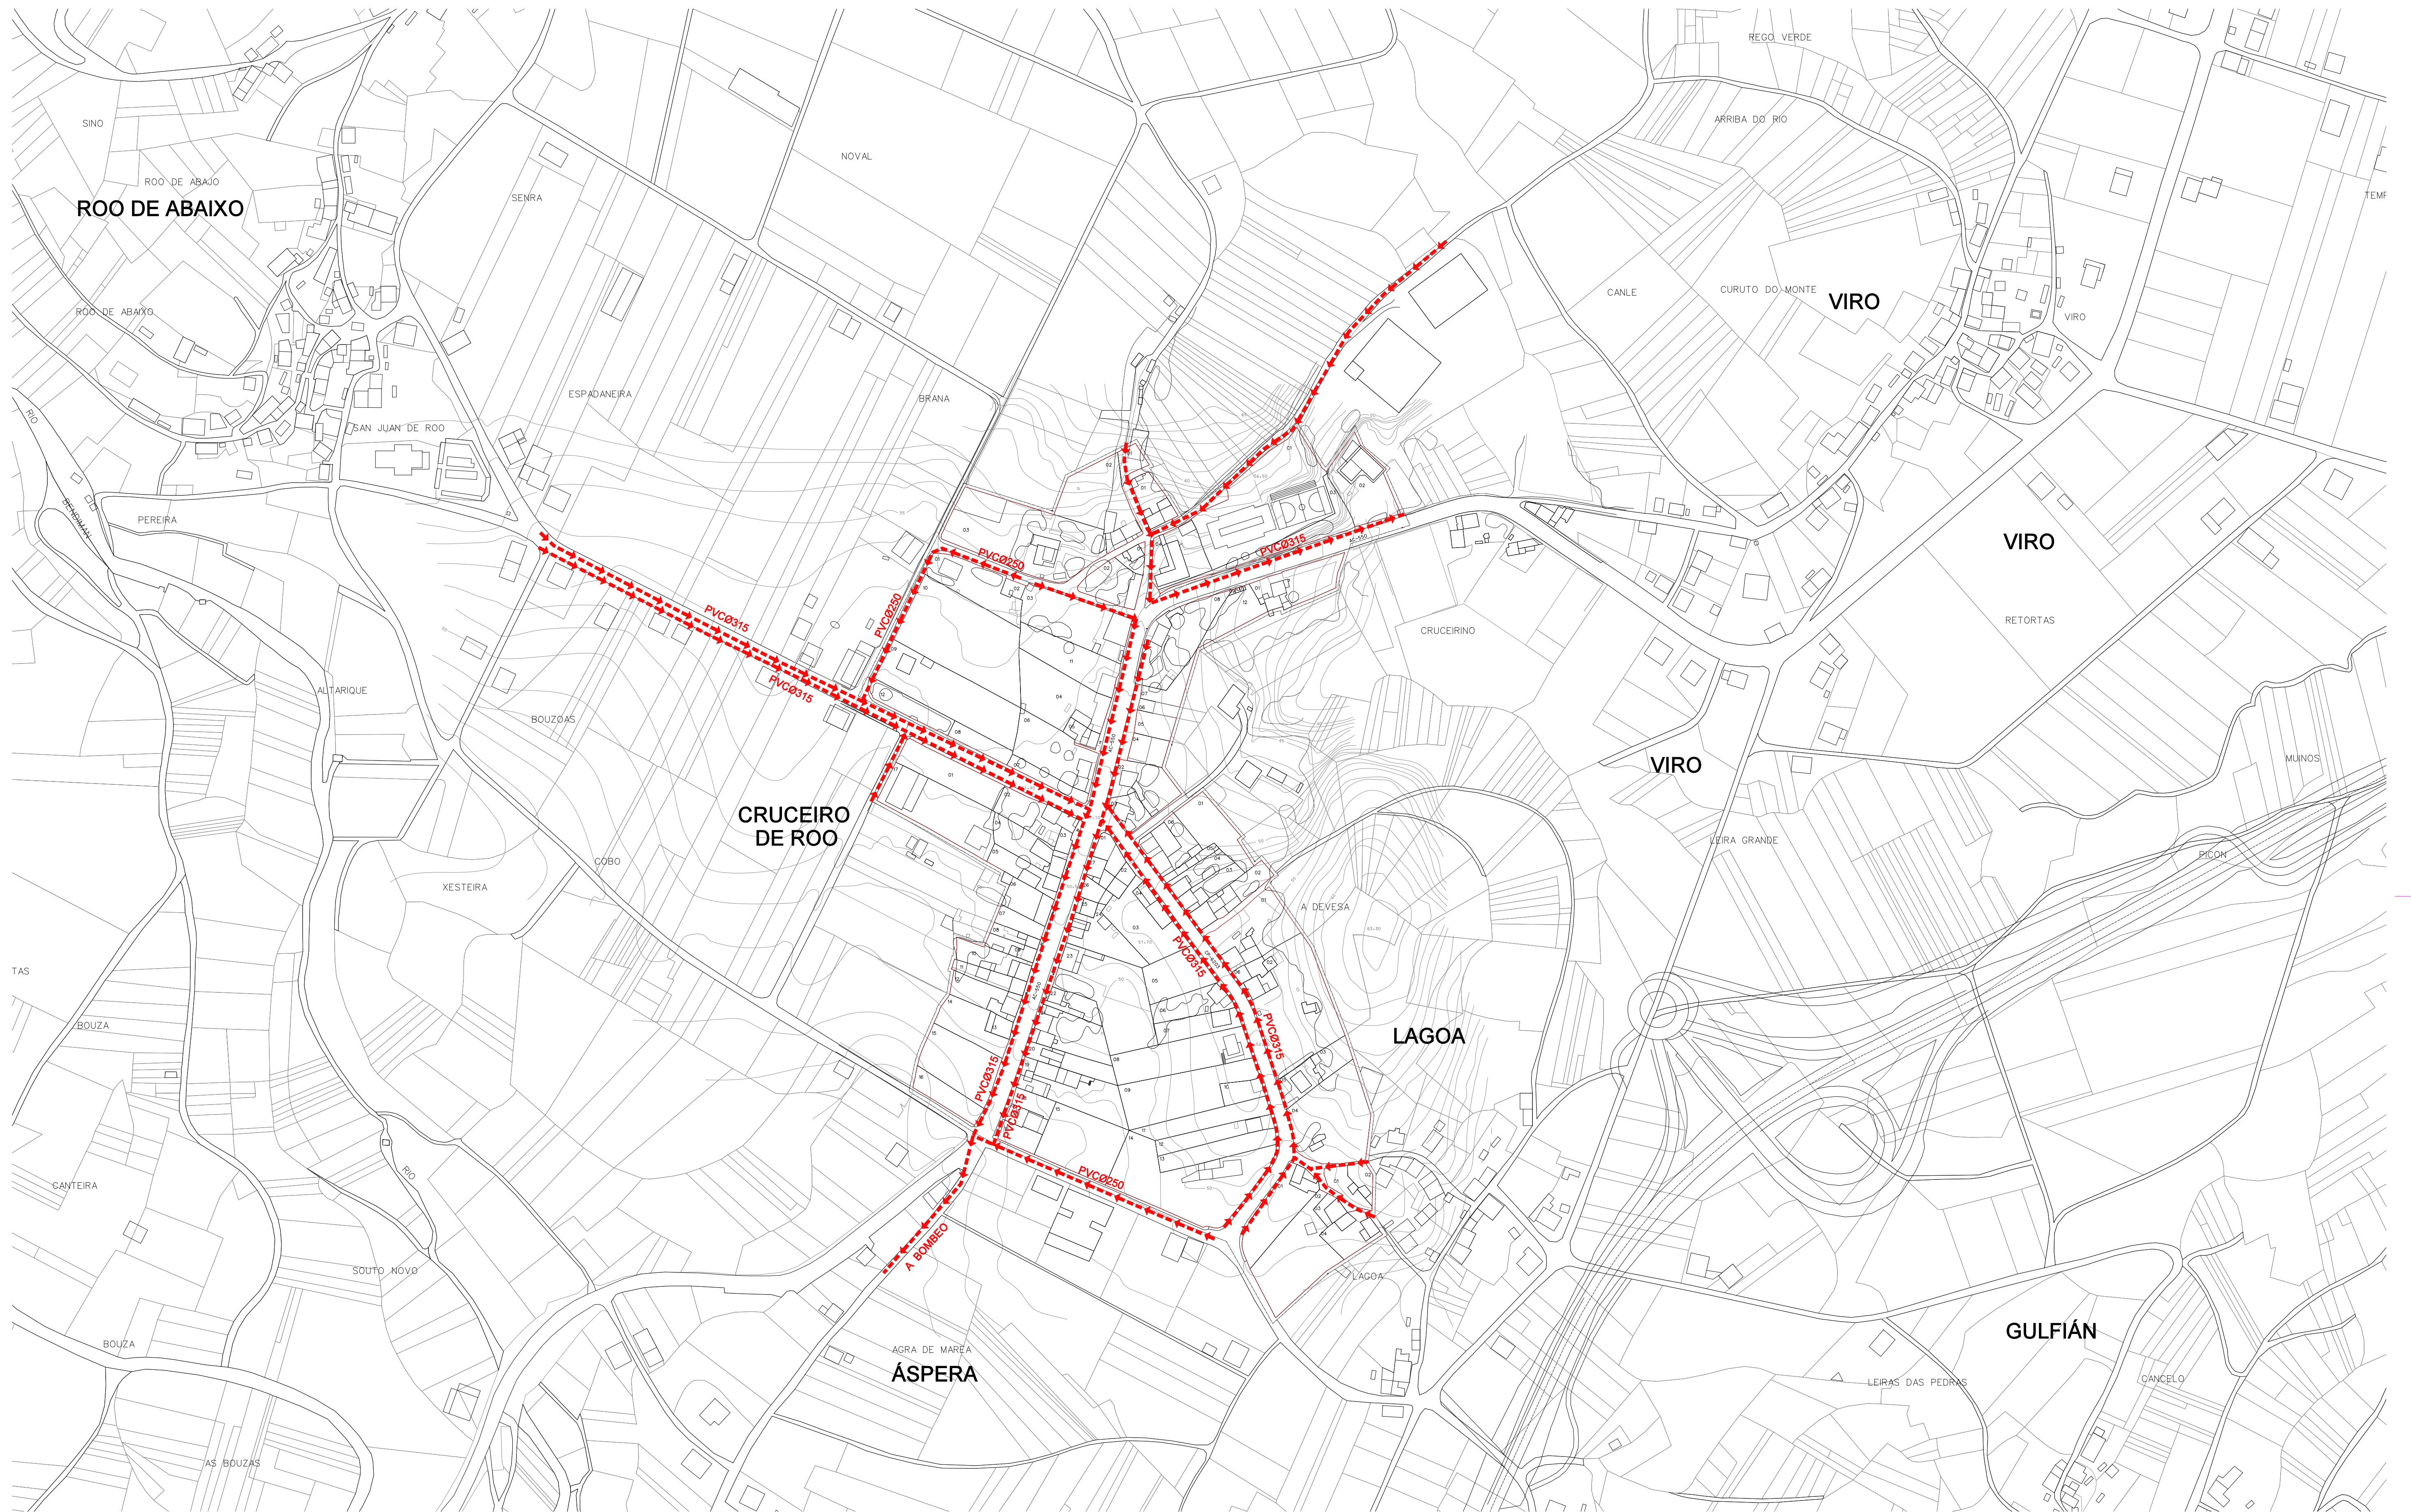

PLAN XERAL DE ORDENACIÓN MUNICIPAL
DOCUMENTO DE APROBACIÓN DEFINITIVA



EXCMO. CONCELLO DE OUTES


Plano: **REDE DE SANEAMENTO
CRUCEIRO DE ROO** Data: **DECEMBRO 2010**
Escala: **1:2.000**


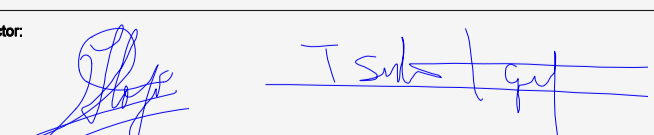
Estudio Técnico Gallego, S.A.


O equipo redactor: *[Signature]* *[Signature]* Nº: **1-22**

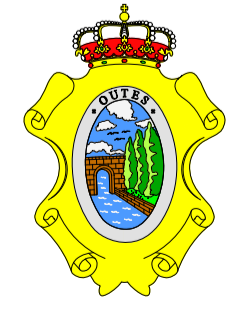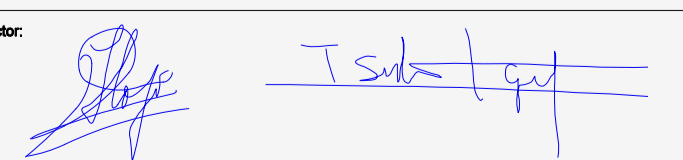

	PLAN XERAL DE ORDENACIÓN MUNICIPAL DOCUMENTO DE APROBACIÓN DEFINITIVA	
	EXCMO. CONCELLO DE OUTES	
Plano:	REDE DE ABASTECIMENTO RIBEIRA DO FREIXO	
O equipo redactor:		Data: DECEMBRO 2010 Escala: 1:2.000
Estudio Técnico Gallego, S.A.		I-23

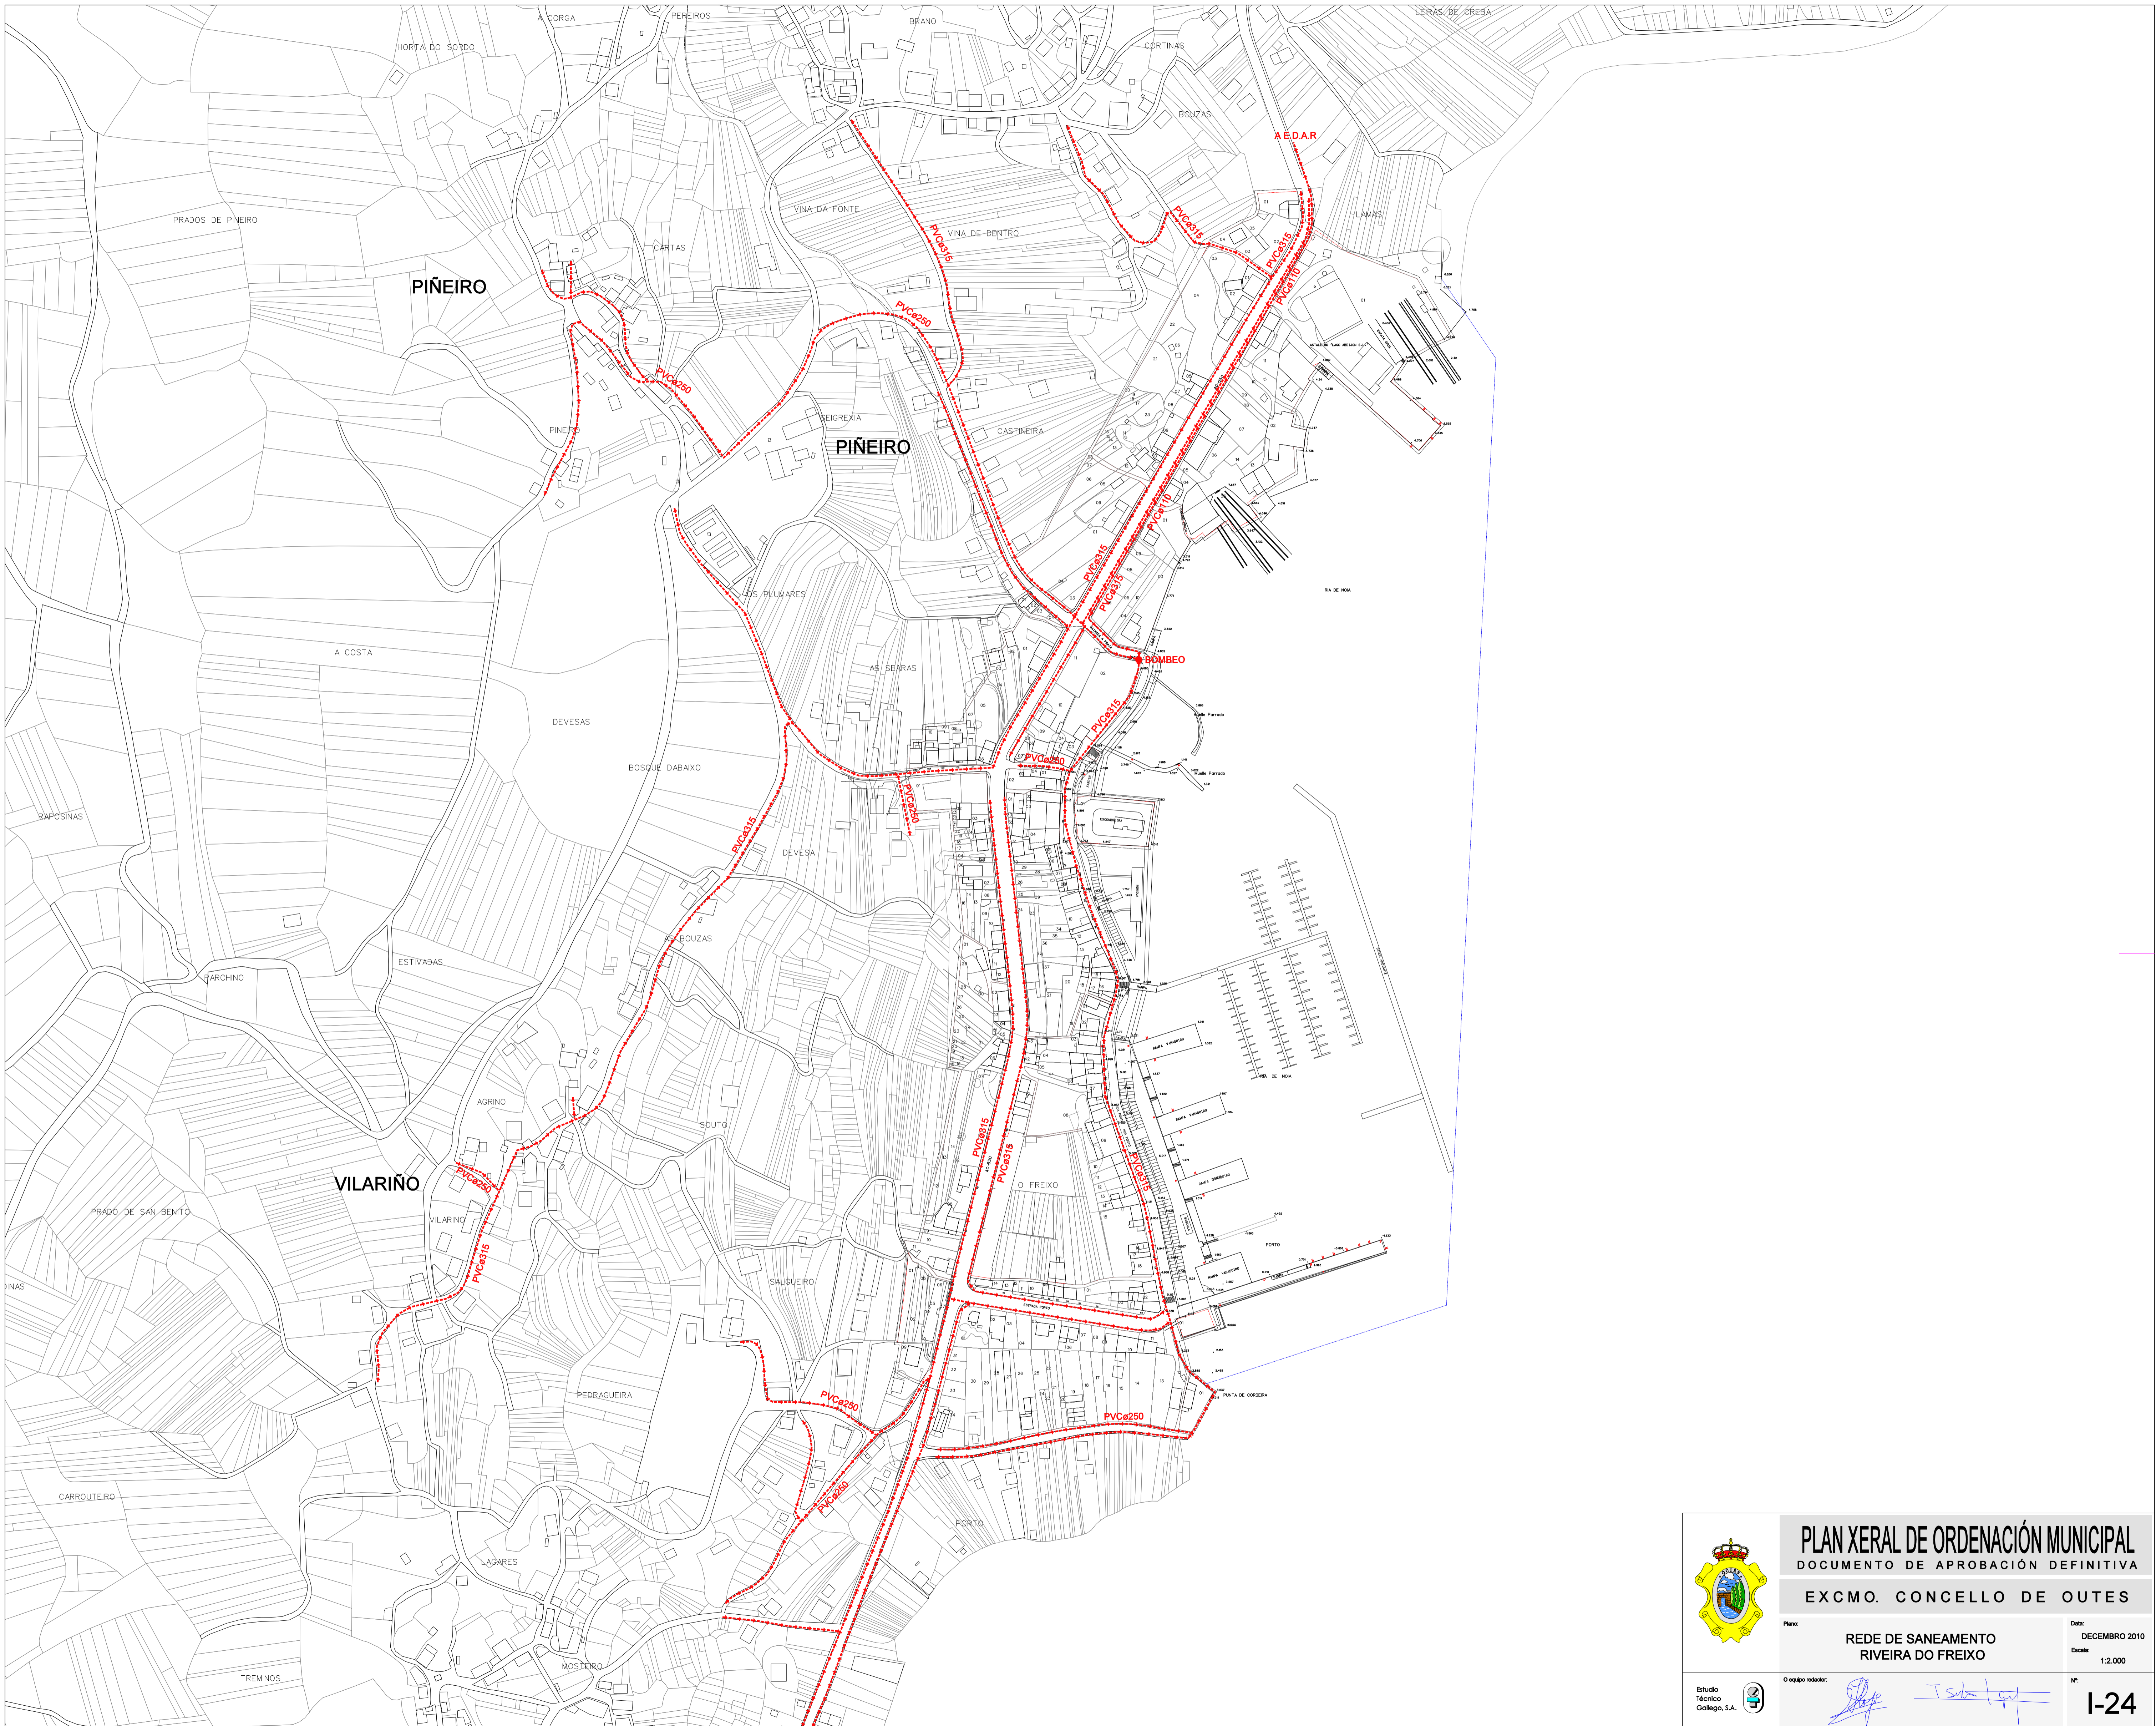

	PLAN XERAL DE ORDENACIÓN MUNICIPAL DOCUMENTO DE APROBACIÓN DEFINITIVA	
	EXCMO. CONCELLO DE OUTES	
Plano:	REDE DE SANEAMENTO RIVEIRA DO FREIXO	Data: DECEMBRO 2010 Escala: 1:2.000
O equipo redactor:		Nº: I-24

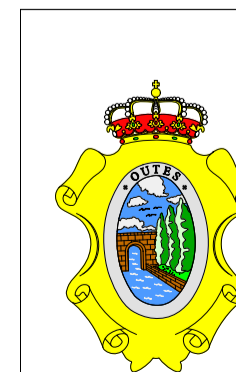

PLAN XERAL DE ORDENACIÓN MUNICIPAL
DOCUMENTO DE APROBACIÓN DEFINITIVA


EXCMO. CONCELLO DE OUTES




Plano: **REDE DE ABASTECIMENTO PONTE-NAFONSO** Data: **DECEMBRO 2010**
Escala: **1:2.000**


Estudio Técnico Gallego, S.A.

O equipo redactor: *[Signature]* *[Signature]*

Nº: **1-25**

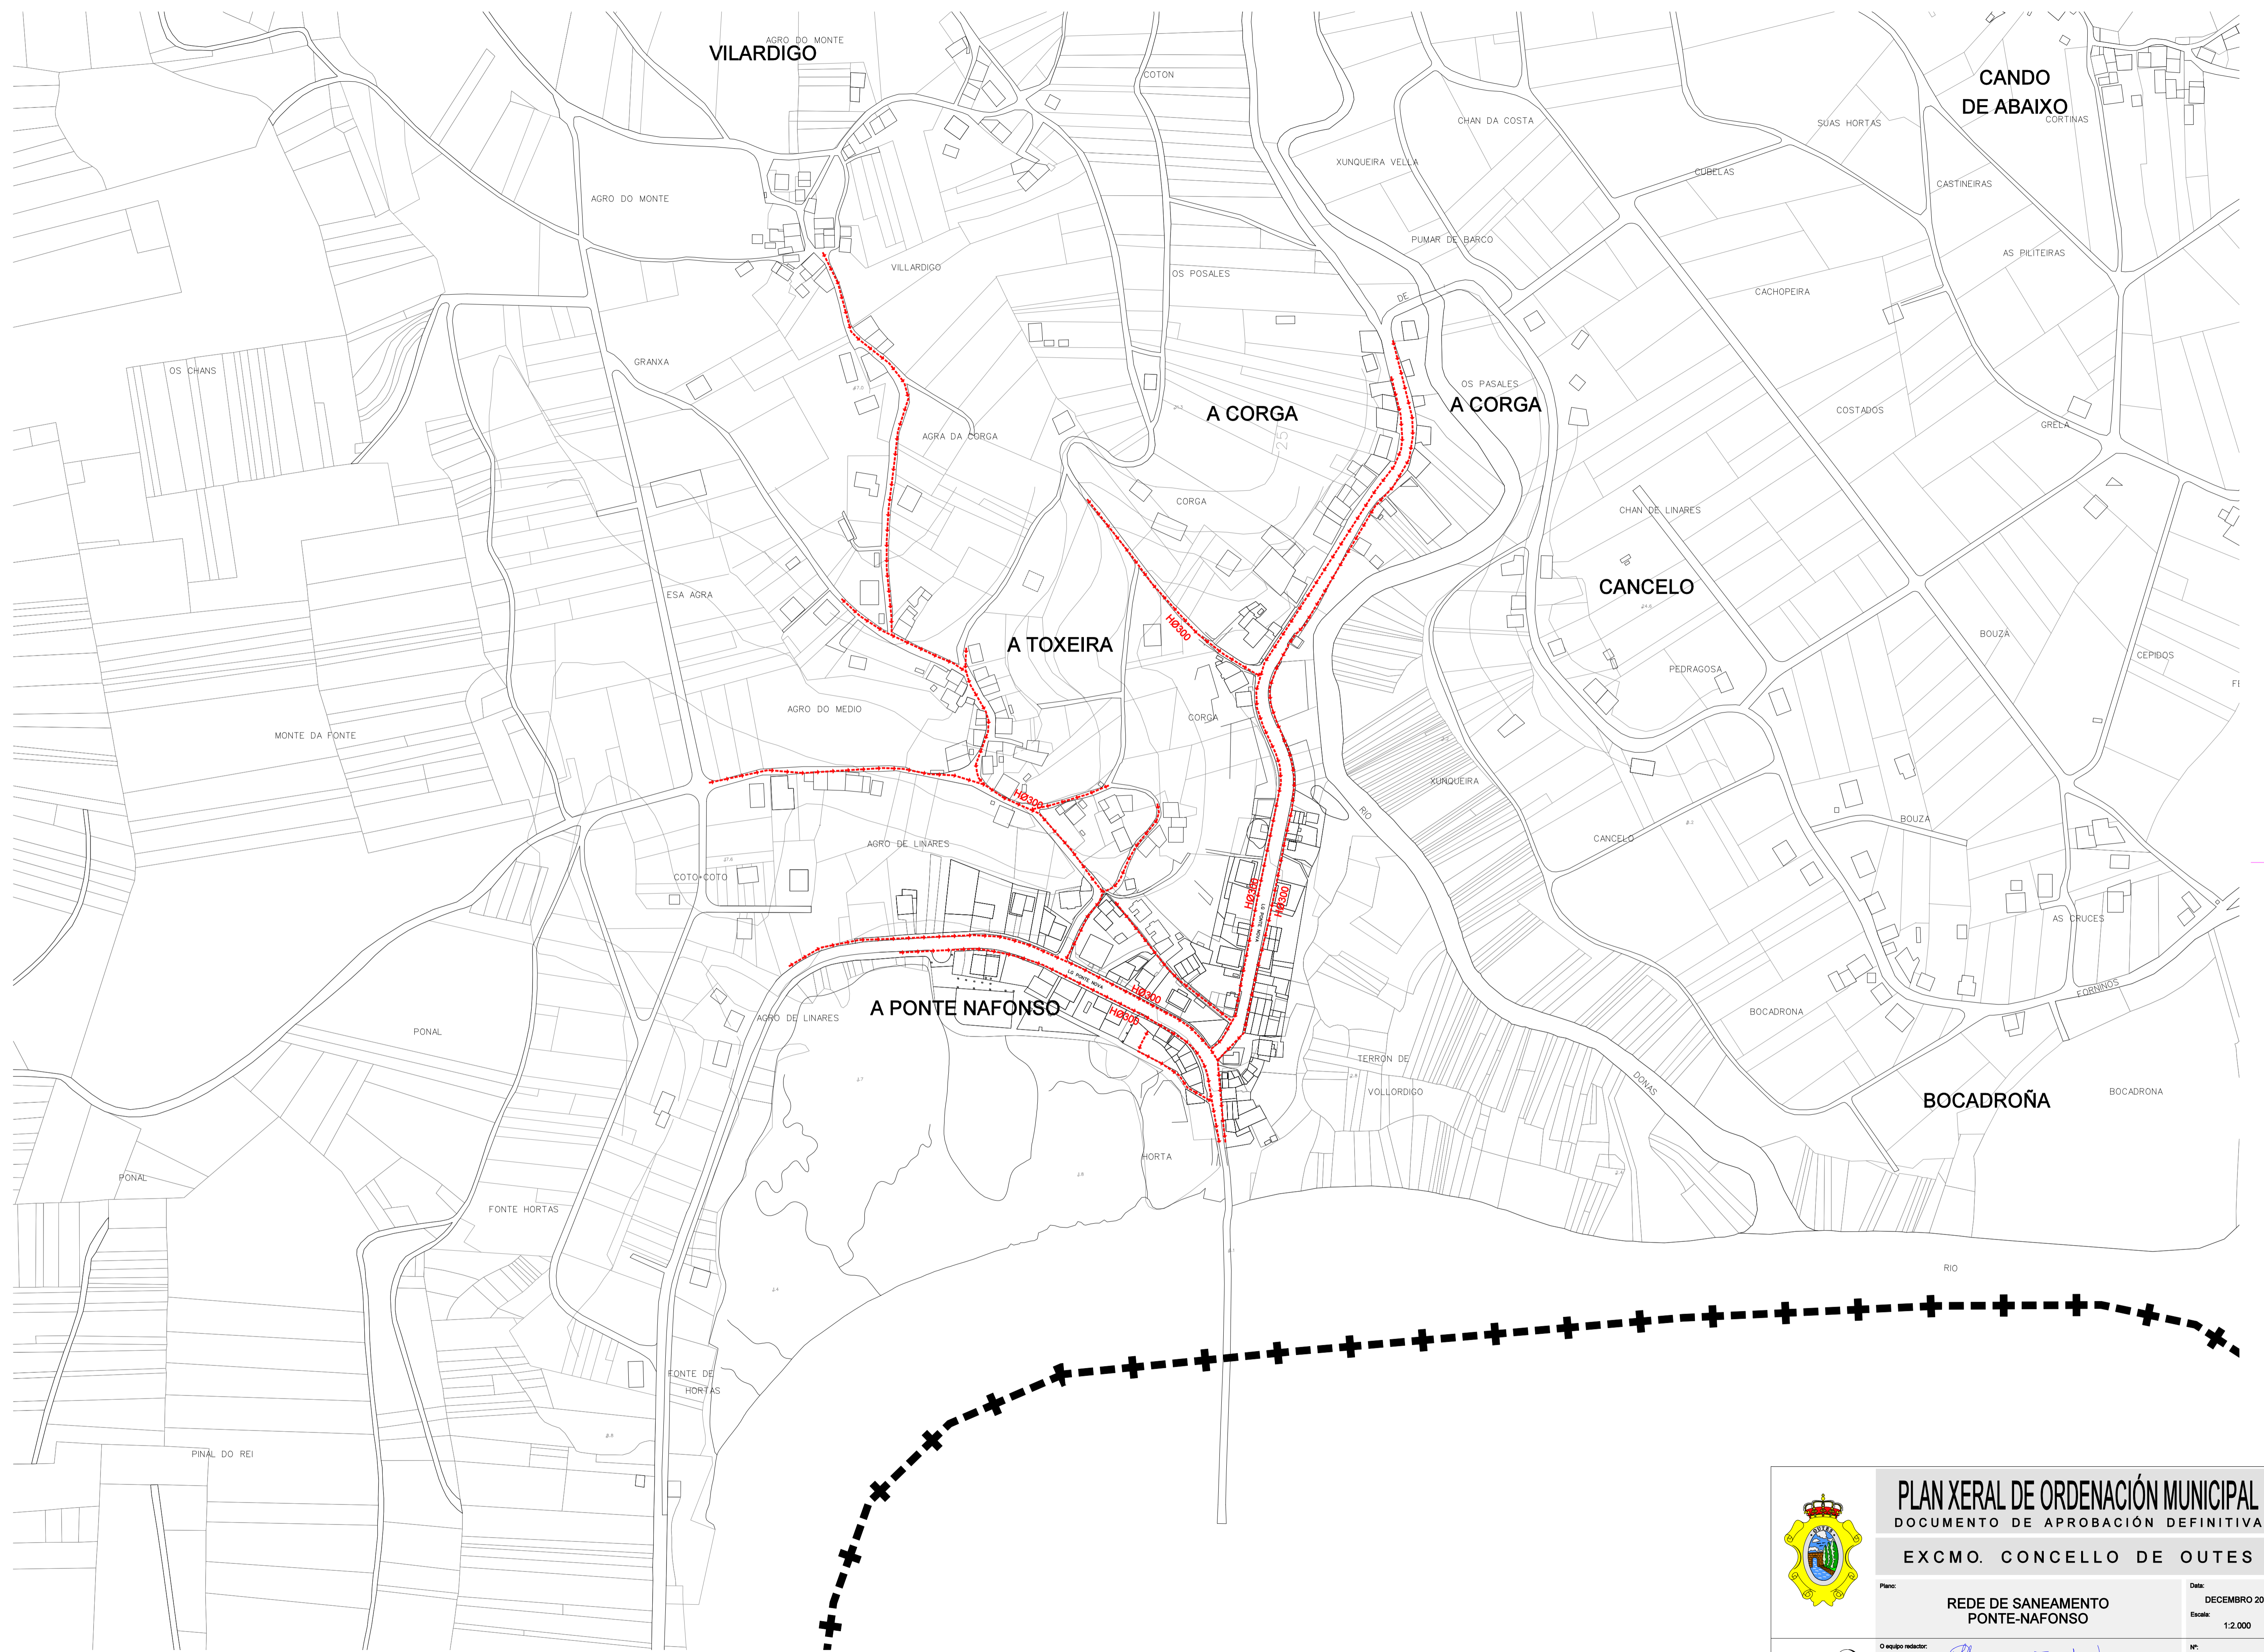

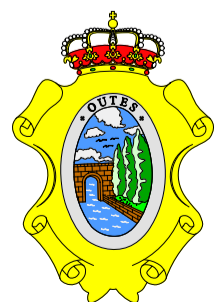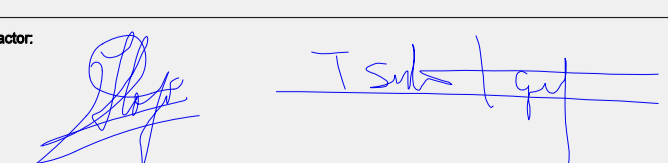	PLAN XERAL DE ORDENACIÓN MUNICIPAL DOCUMENTO DE APROBACIÓN DEFINITIVA	
	EXCMO. CONCELLO DE OUTES	
Plano:	REDE DE SANEAMENTO PONTE-NAFONSO	Data: DECEMBRO 2010
Escala:	1:2.000	Nº:
O equipo redactor:		1-26
Estudio Técnico Gallego, S.A.		

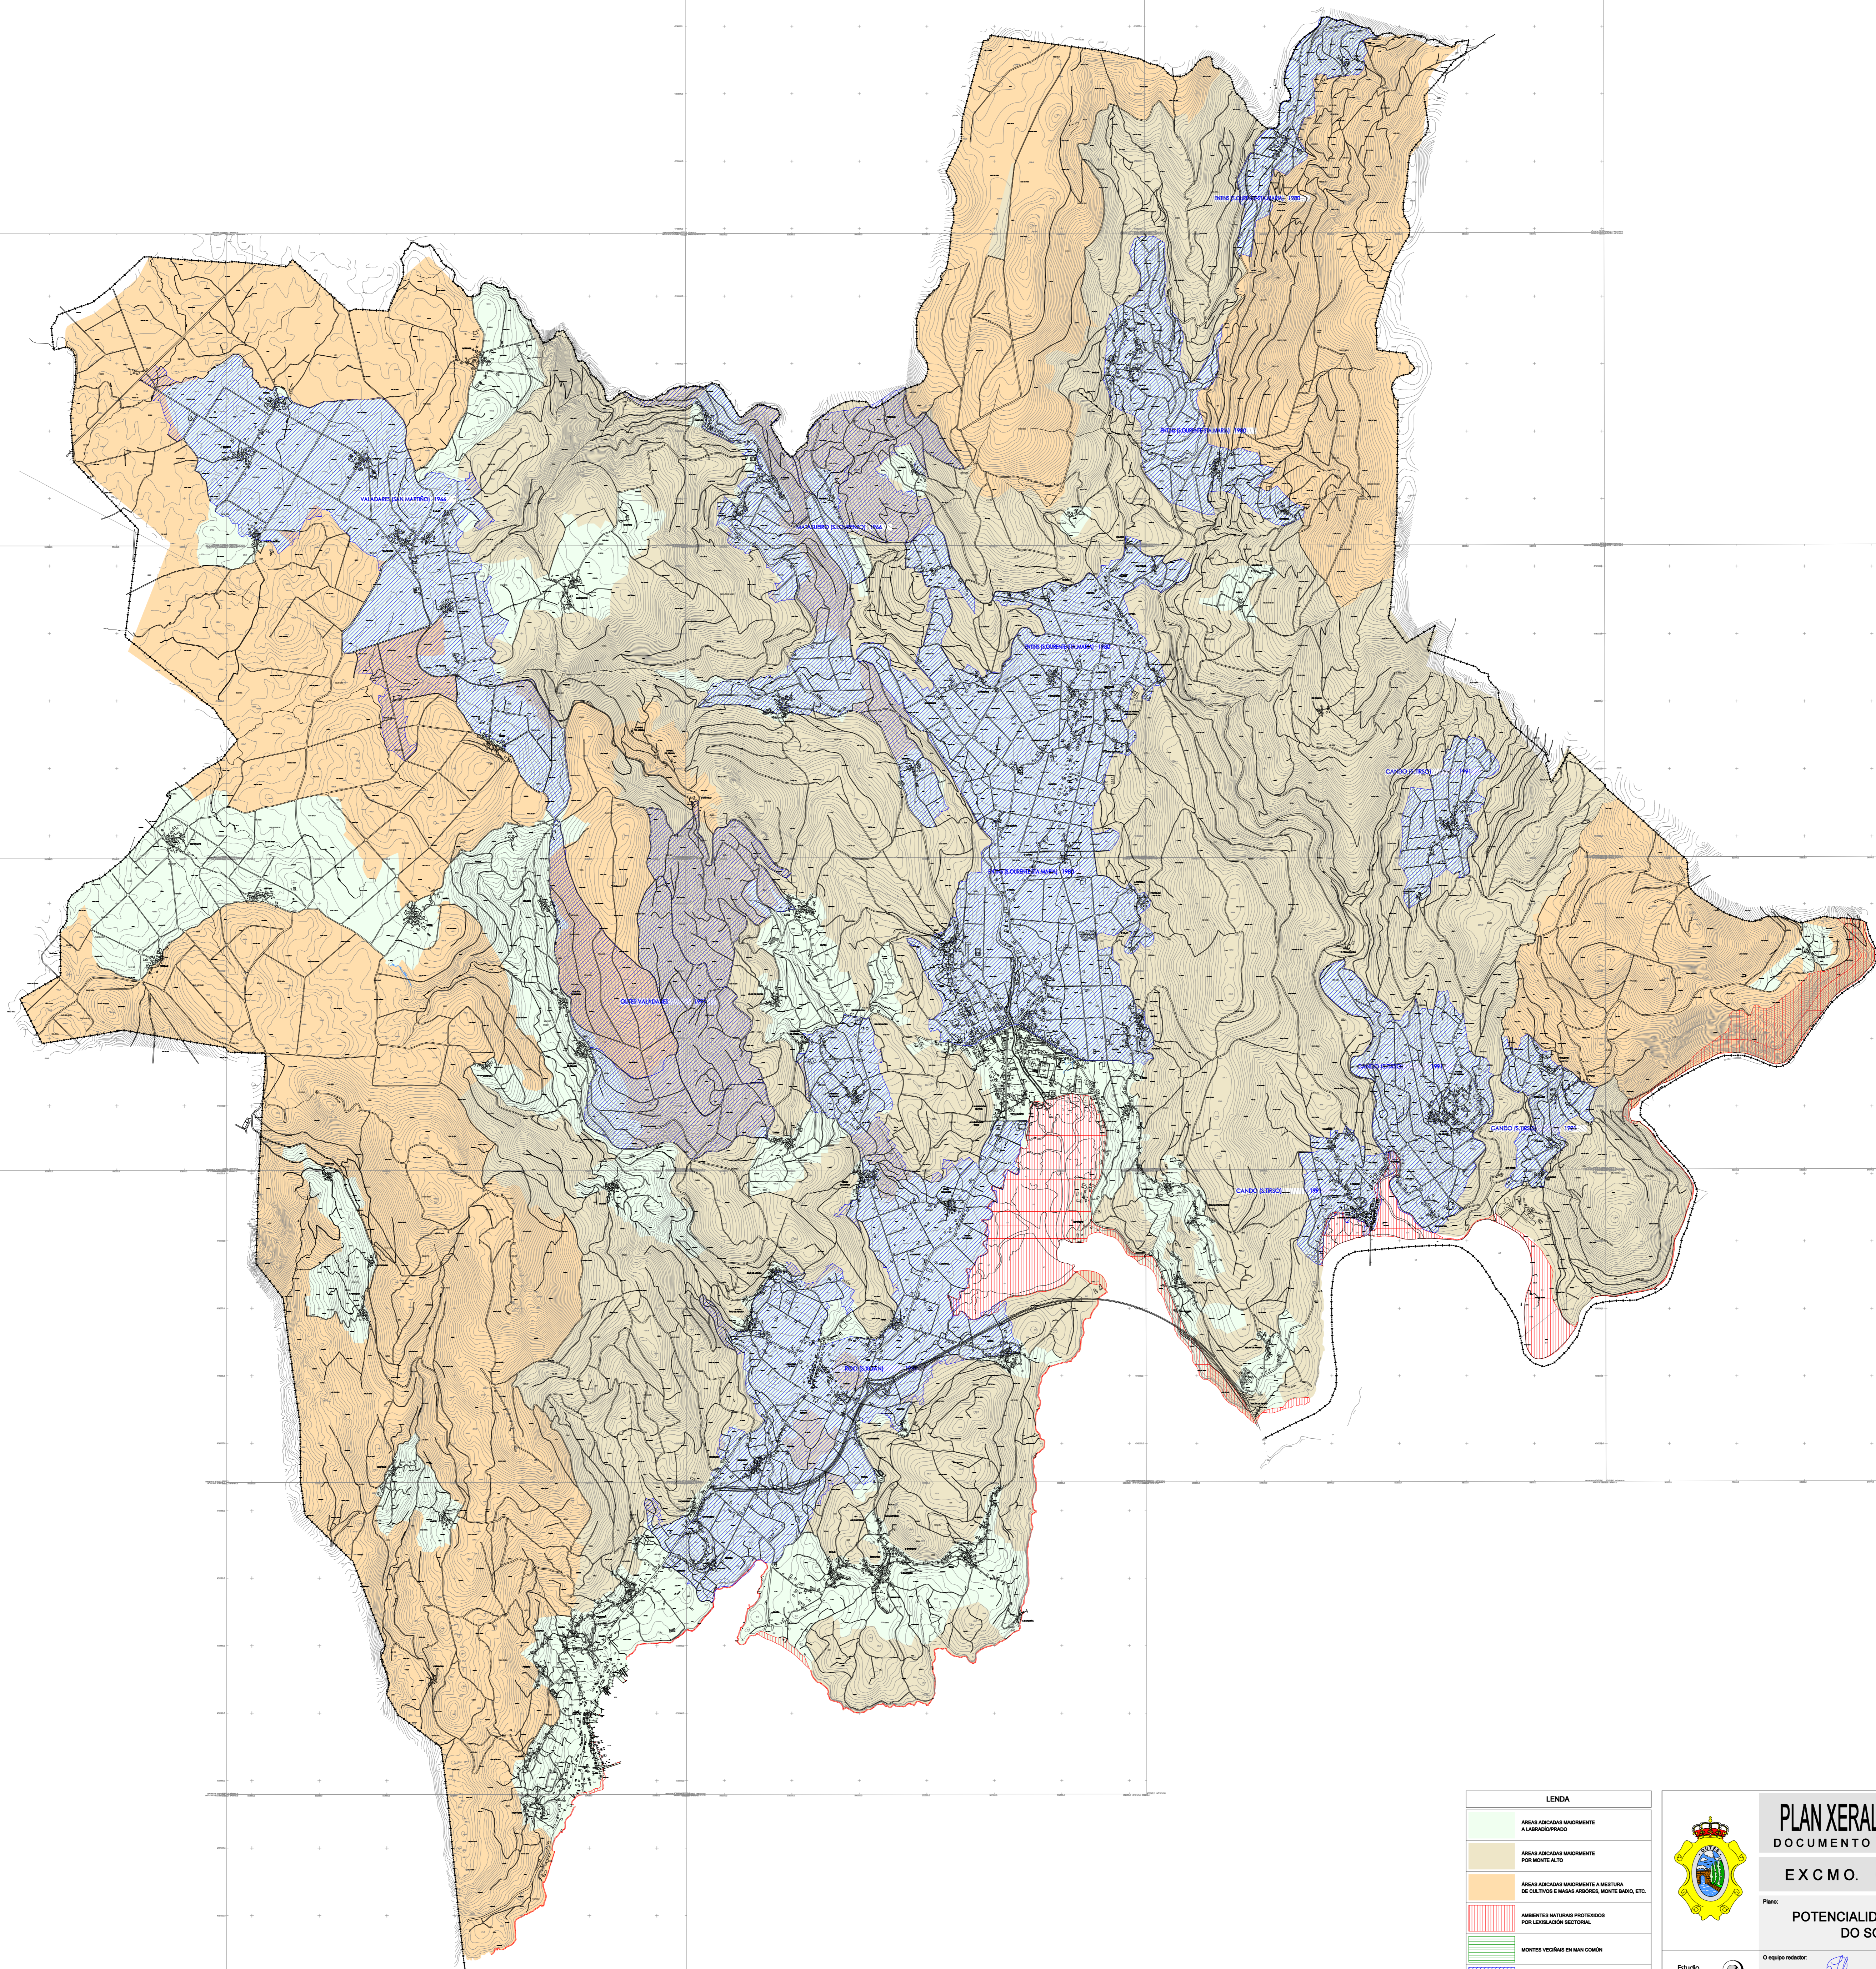

LEENDA	
	AREAS ADICIONADAS MAIORMENTE A UNHADESPRINCO
	AREAS ADICIONADAS MAIORMENTE POR MONTE ALTO
	AREAS ADICIONADAS MAIORMENTE A MESTURA DE CULTIVOS E MALLAS ARBORES, MONTE BARRIL, ETC.
	AMBIENTES NATURAIS PROTECIDOS POR LEVANTACION SECTORIAL
	MONTEIS VICIOSOS EN MAX COMEN
	ZONAS DE CONCENTRACION PARCELARIA PARROQUIA DATA



PLAN XERAL DE ORDENACIÓN MUNICIPAL
DOCUMENTO DE APROBACIÓN DEFINITIVA


EXCMO. CONCELLO DE OUTES

Plano: **POTENCIALIDADES PRODUCTIVAS DO SOLO RÚSTICO**

Estudio Técnico: *[Signature]* *[Signature]*


Data: DECEMBRO 2010
Escala: 1:20.000

Nº: **I-27**

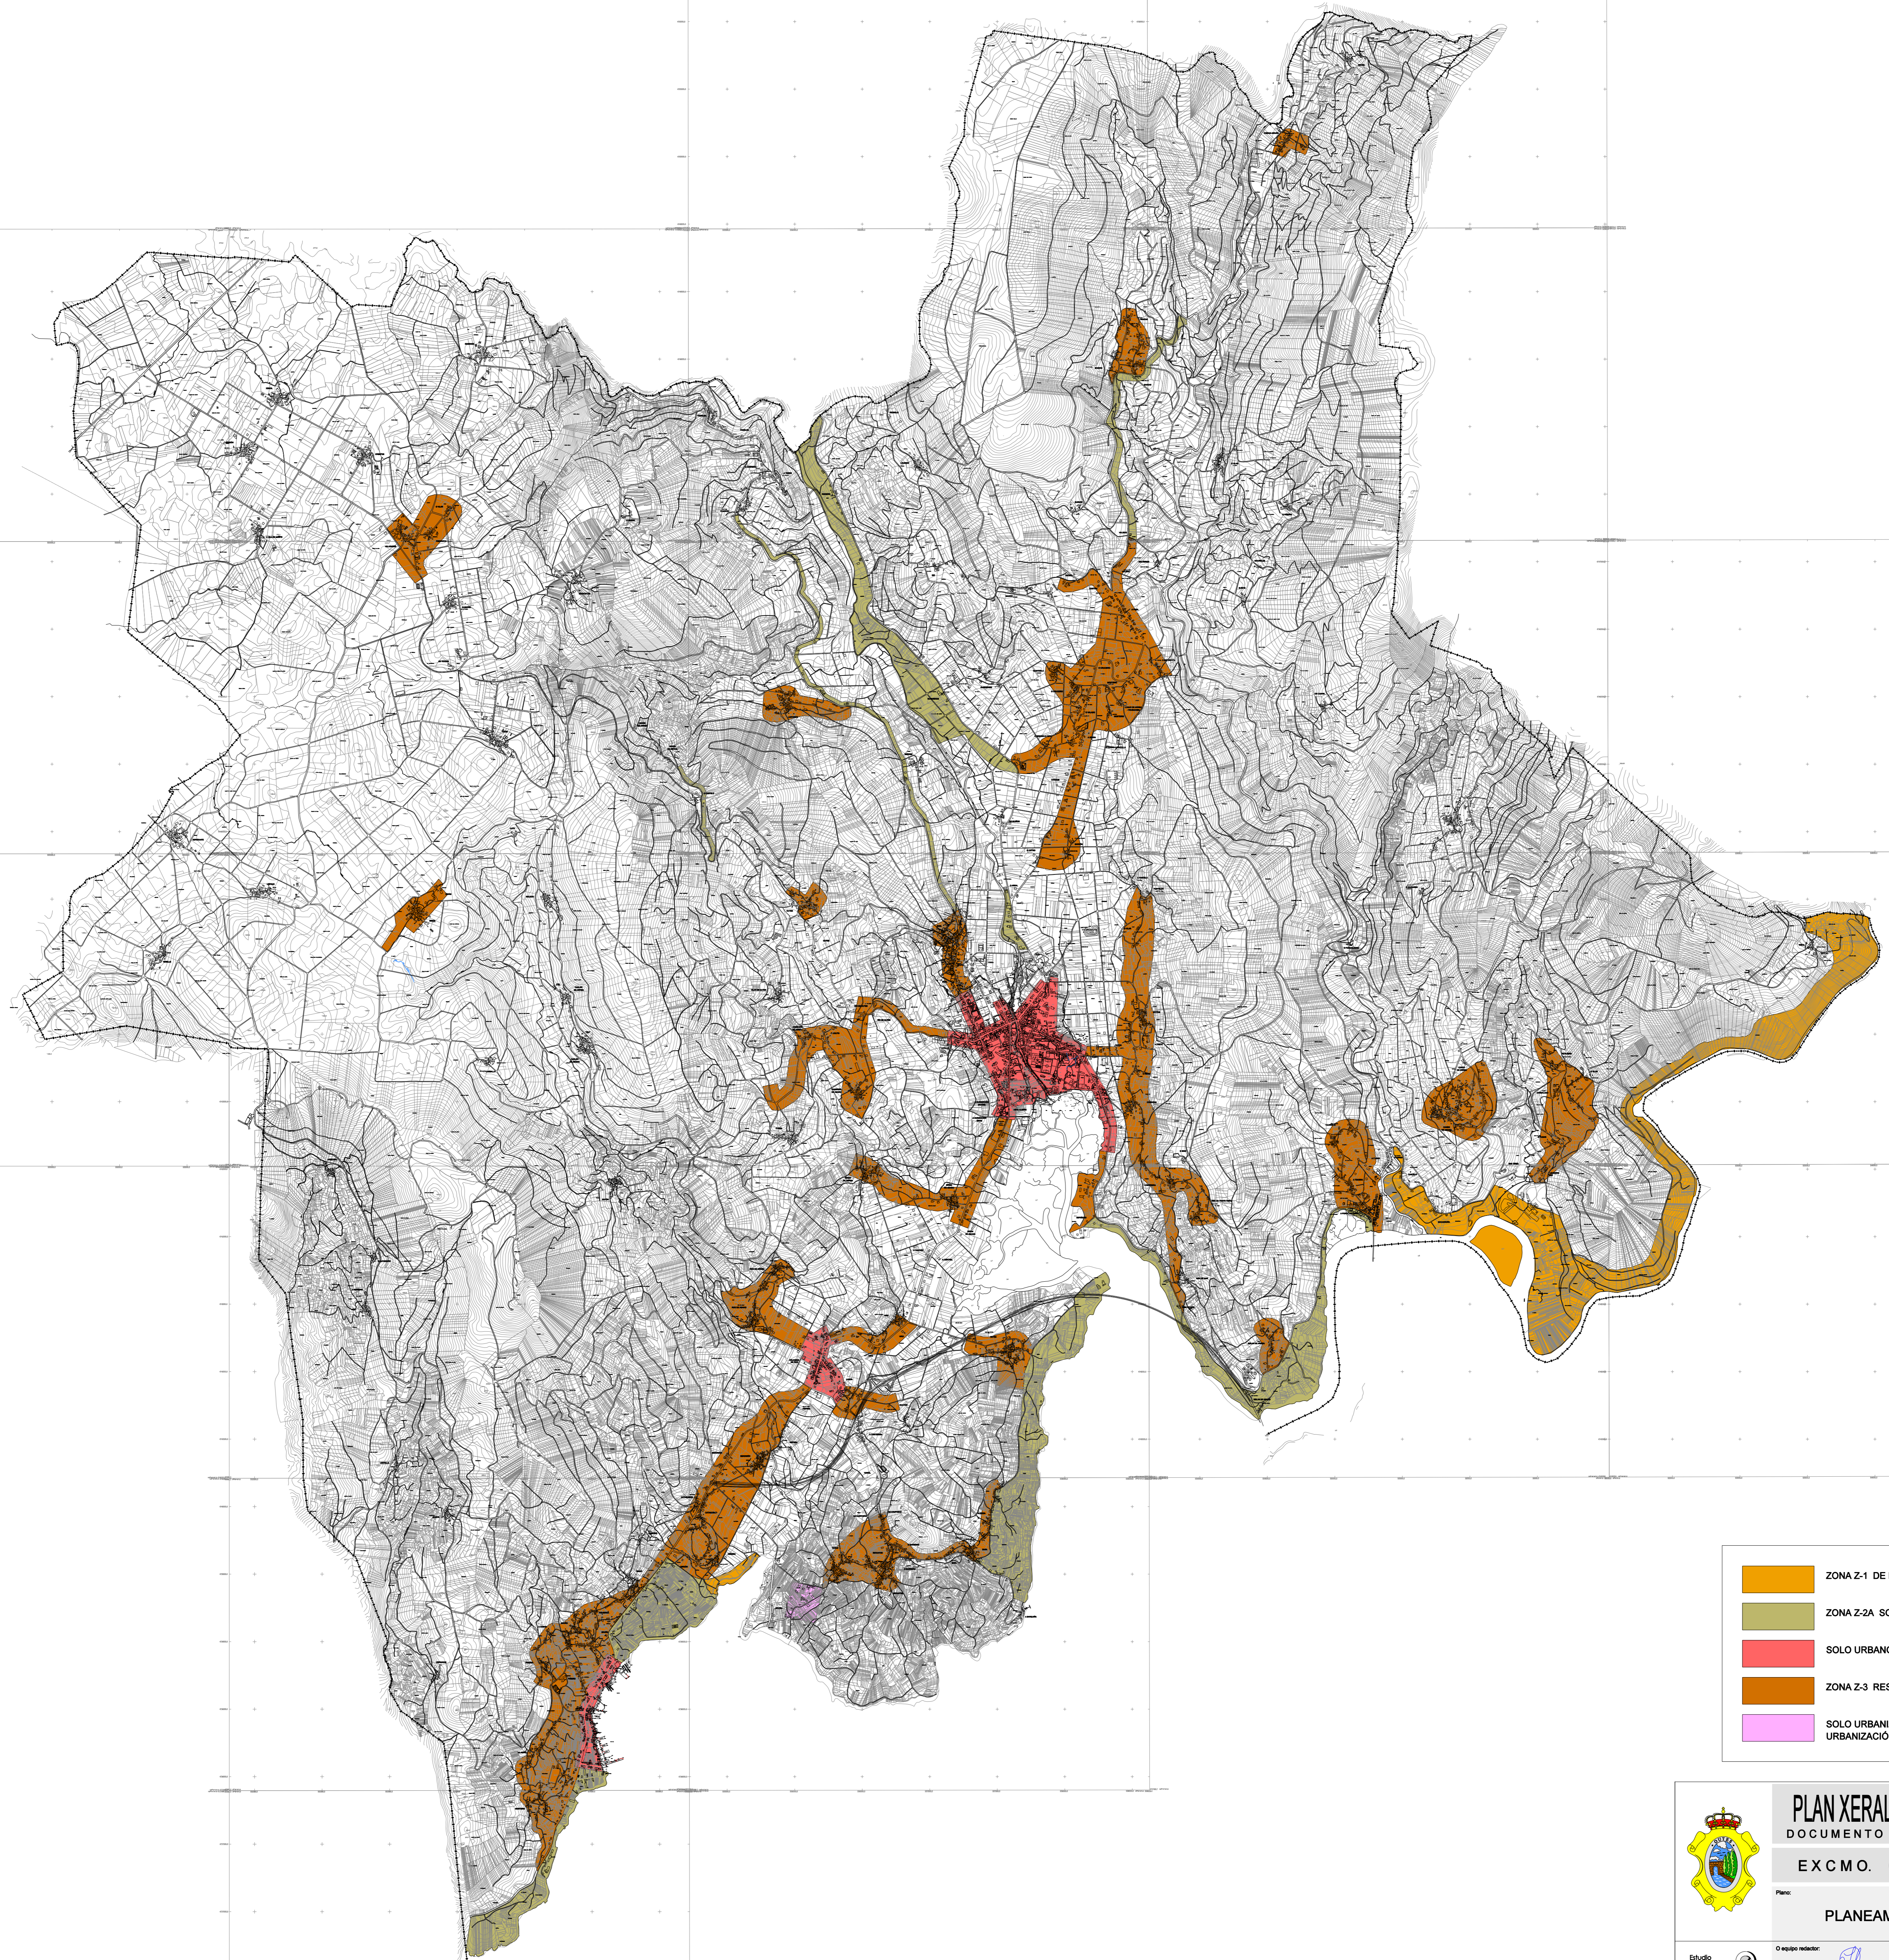

LEENDA

	ZONA Z-1 DE PROTECCIÓN ESPECÍFICA
	ZONA Z-2A SOLO RÚSTICO DE PROTECCIÓN PAISAJÍSTICA
	SOLO URBANO
	ZONA Z-3 RESIDENCIAL EXTENSIVO NÚCLEOS RURAIS
	SOLO URBANIZABLE NON PROGRAMADO DE URBANIZACIÓN TURÍSTICA

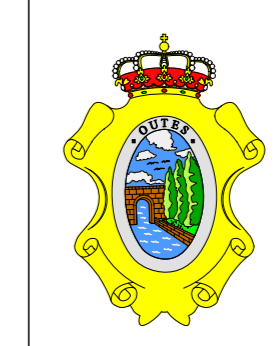

PLAN XERAL DE ORDENACIÓN MUNICIPAL
DOCUMENTO DE APROBACIÓN DEFINITIVA
EXCMO. CONCELLO DE OUTES

Plano: **PLANEAMENTO VIXENTE** Data: **DECEMBRO 2010**
Escala: **1:20.000**

Estudio Técnico Galego, S.A.

O equipo redactor: *[Signatures]*